ESTACION "LOBOGUERRERO"
FACHADAS - Pl. #3
ESCALA: 1:50

APROBO
JORGE VALLEJO O.
Jefe Depto.

PROYECTO
JOSE M. SALCEDO H.
Dibjte. Depto.

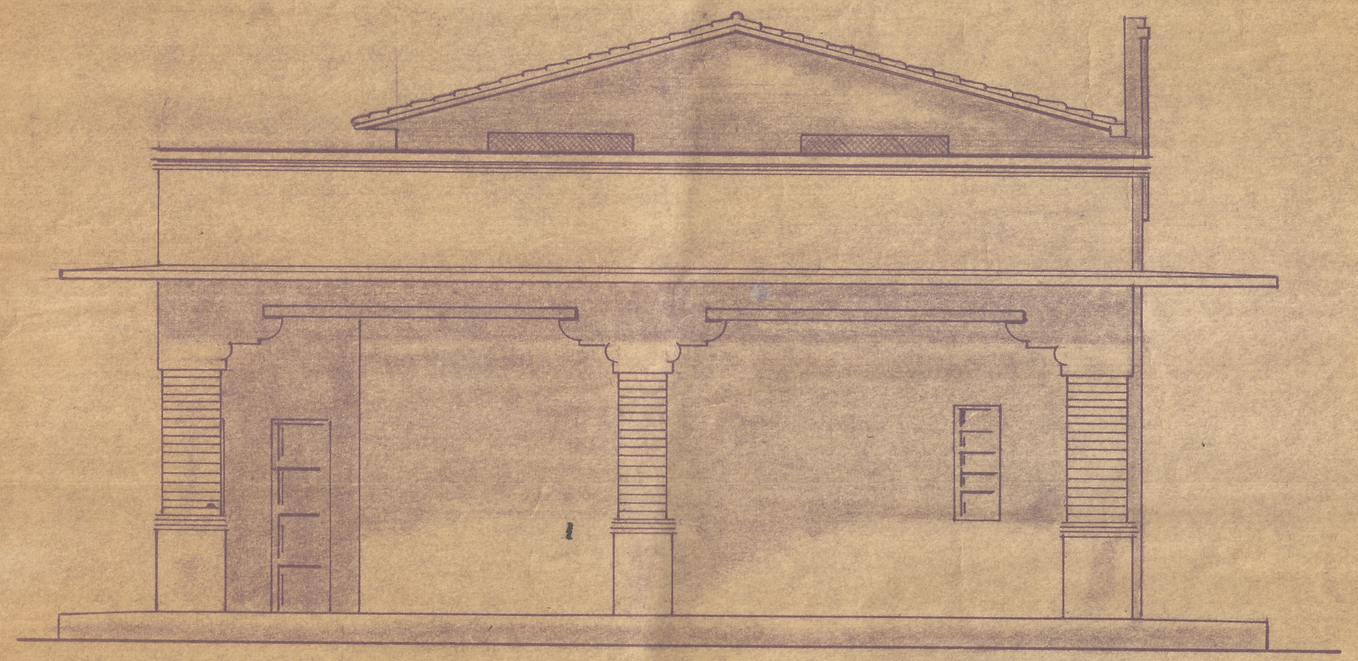

FACHADA ESTE

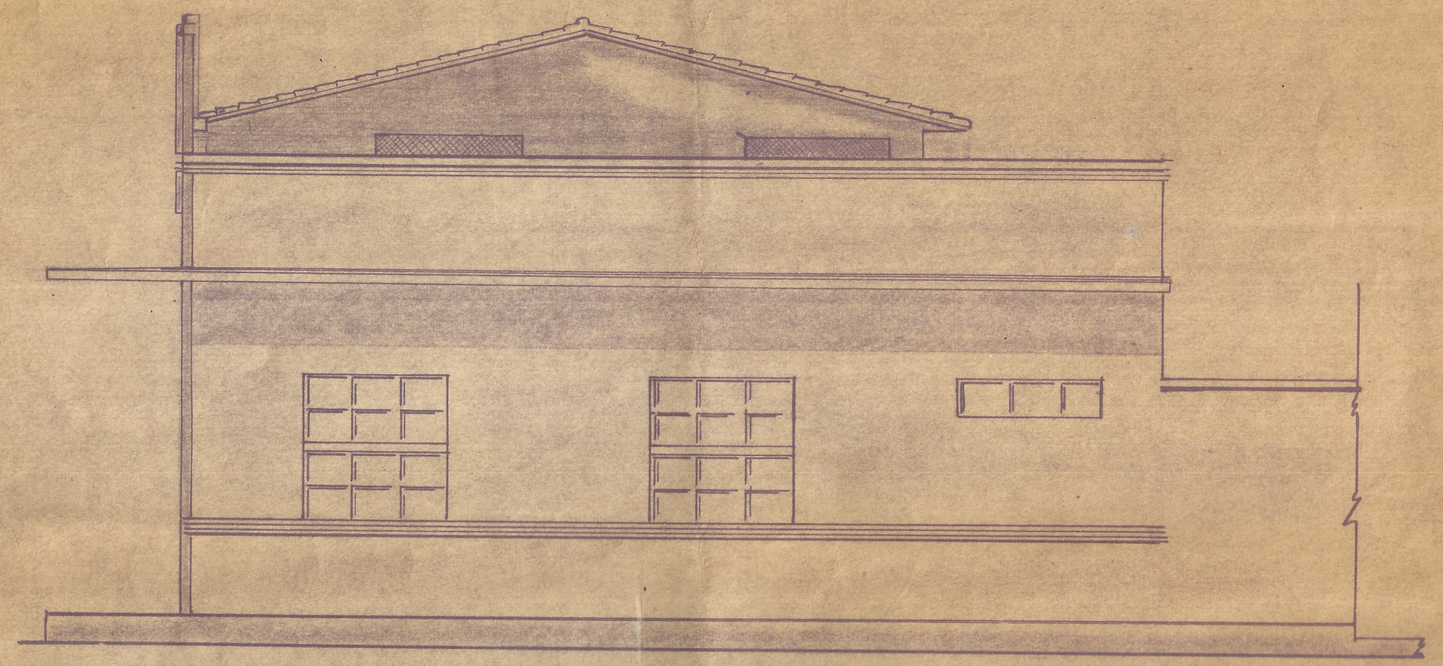

FACHADA OESTE

FACHADA NORTE (FRENTE A LA VIA)