



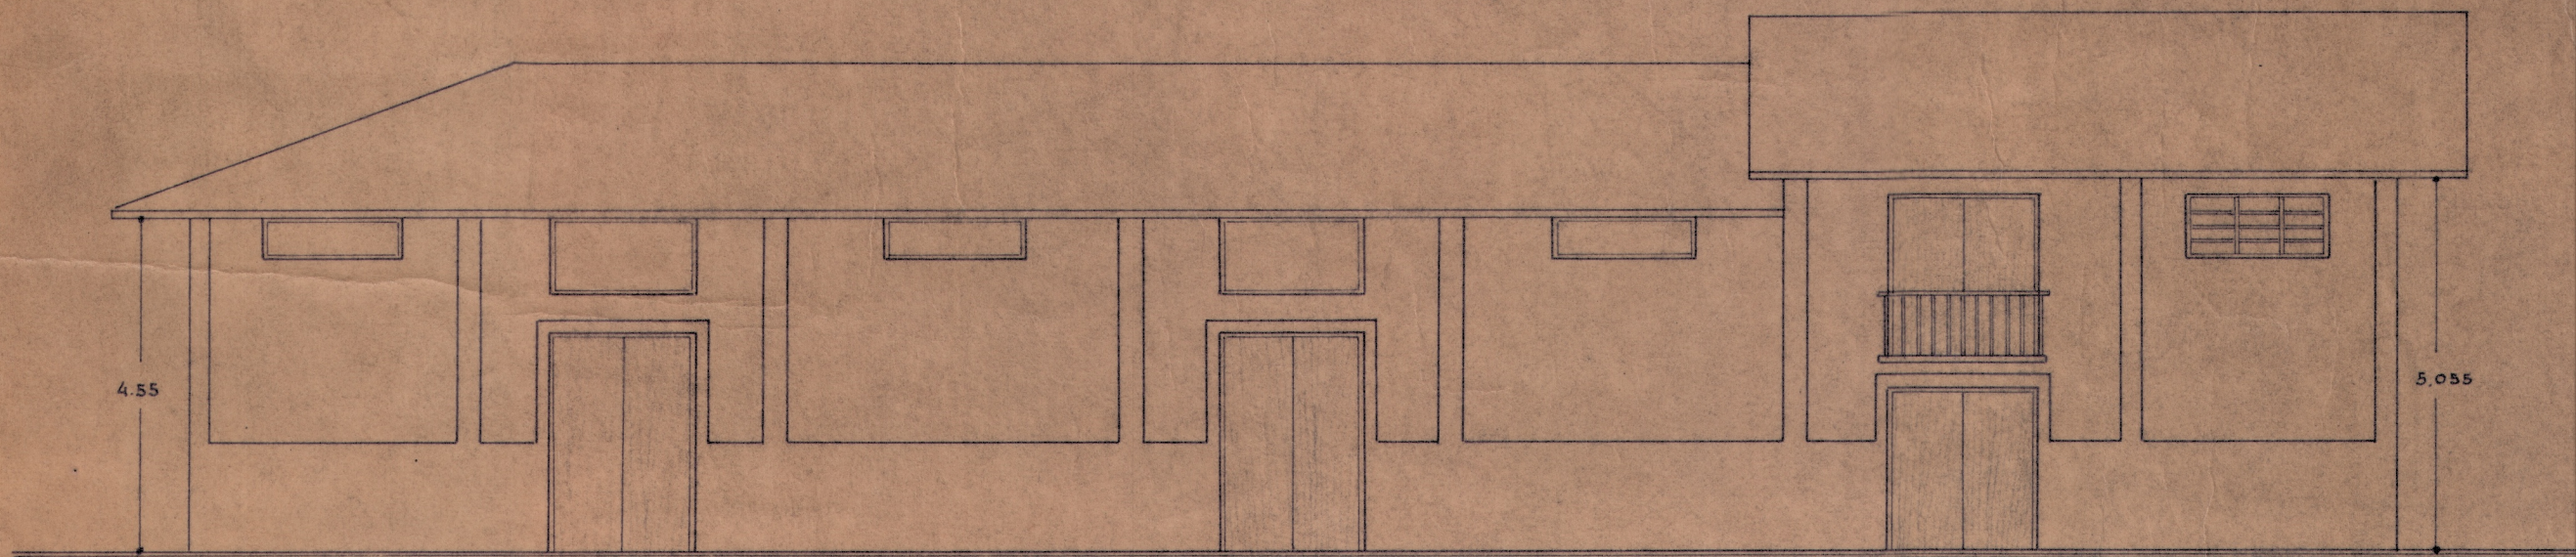

FRENTE PRINCIPAL

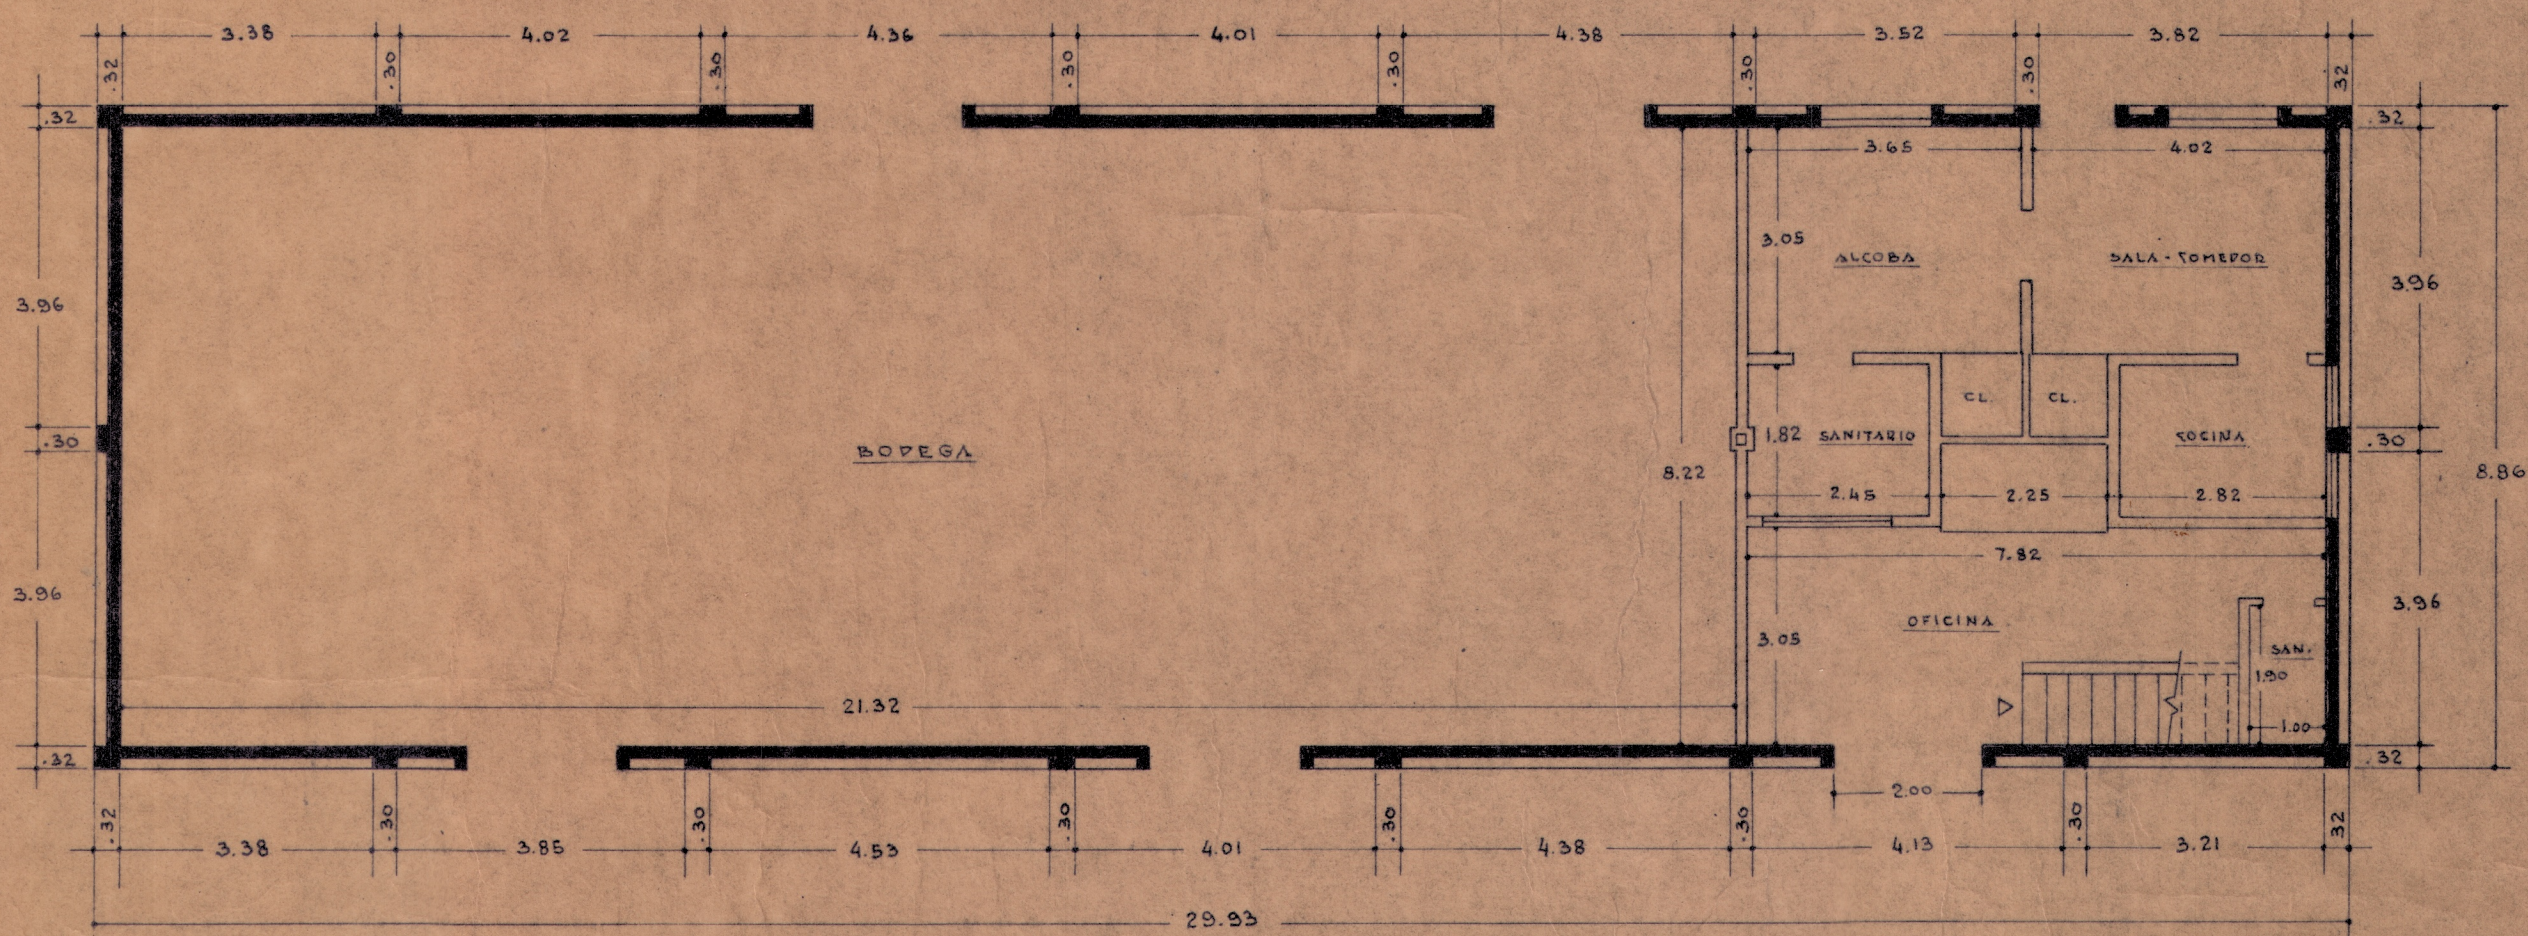

PLANTA DE DISTRIBUCION PRIMER PISO

BODEGA Y ESTACION DE MONTENEGRO

ESC. = 1:100

DIB. *Fernando H.*

FECHA: MZO. 1963