


**F.C. TRONCAL DE OCCIDENTE.
ZONA DEL SR.
BERNARDO ESTRADA.**

PRINCIPIA EN EL K. 419+036 ⁹² (RIO CHINCHINA). -
TERMINA EN EL K. 420+454 ⁶⁰ (Q. LA AMÉRICA). -
ANCHO DE ZONA 25 MTS.
LONGITUD DE ZONA 1417,70 MTS.
SUPERFICIE DE ZONA 35.442,50 M²
" DE CAMPAMENTOS 3.282,87 M²
TOTAL 38.725,37 M².
ESCALA 1:500

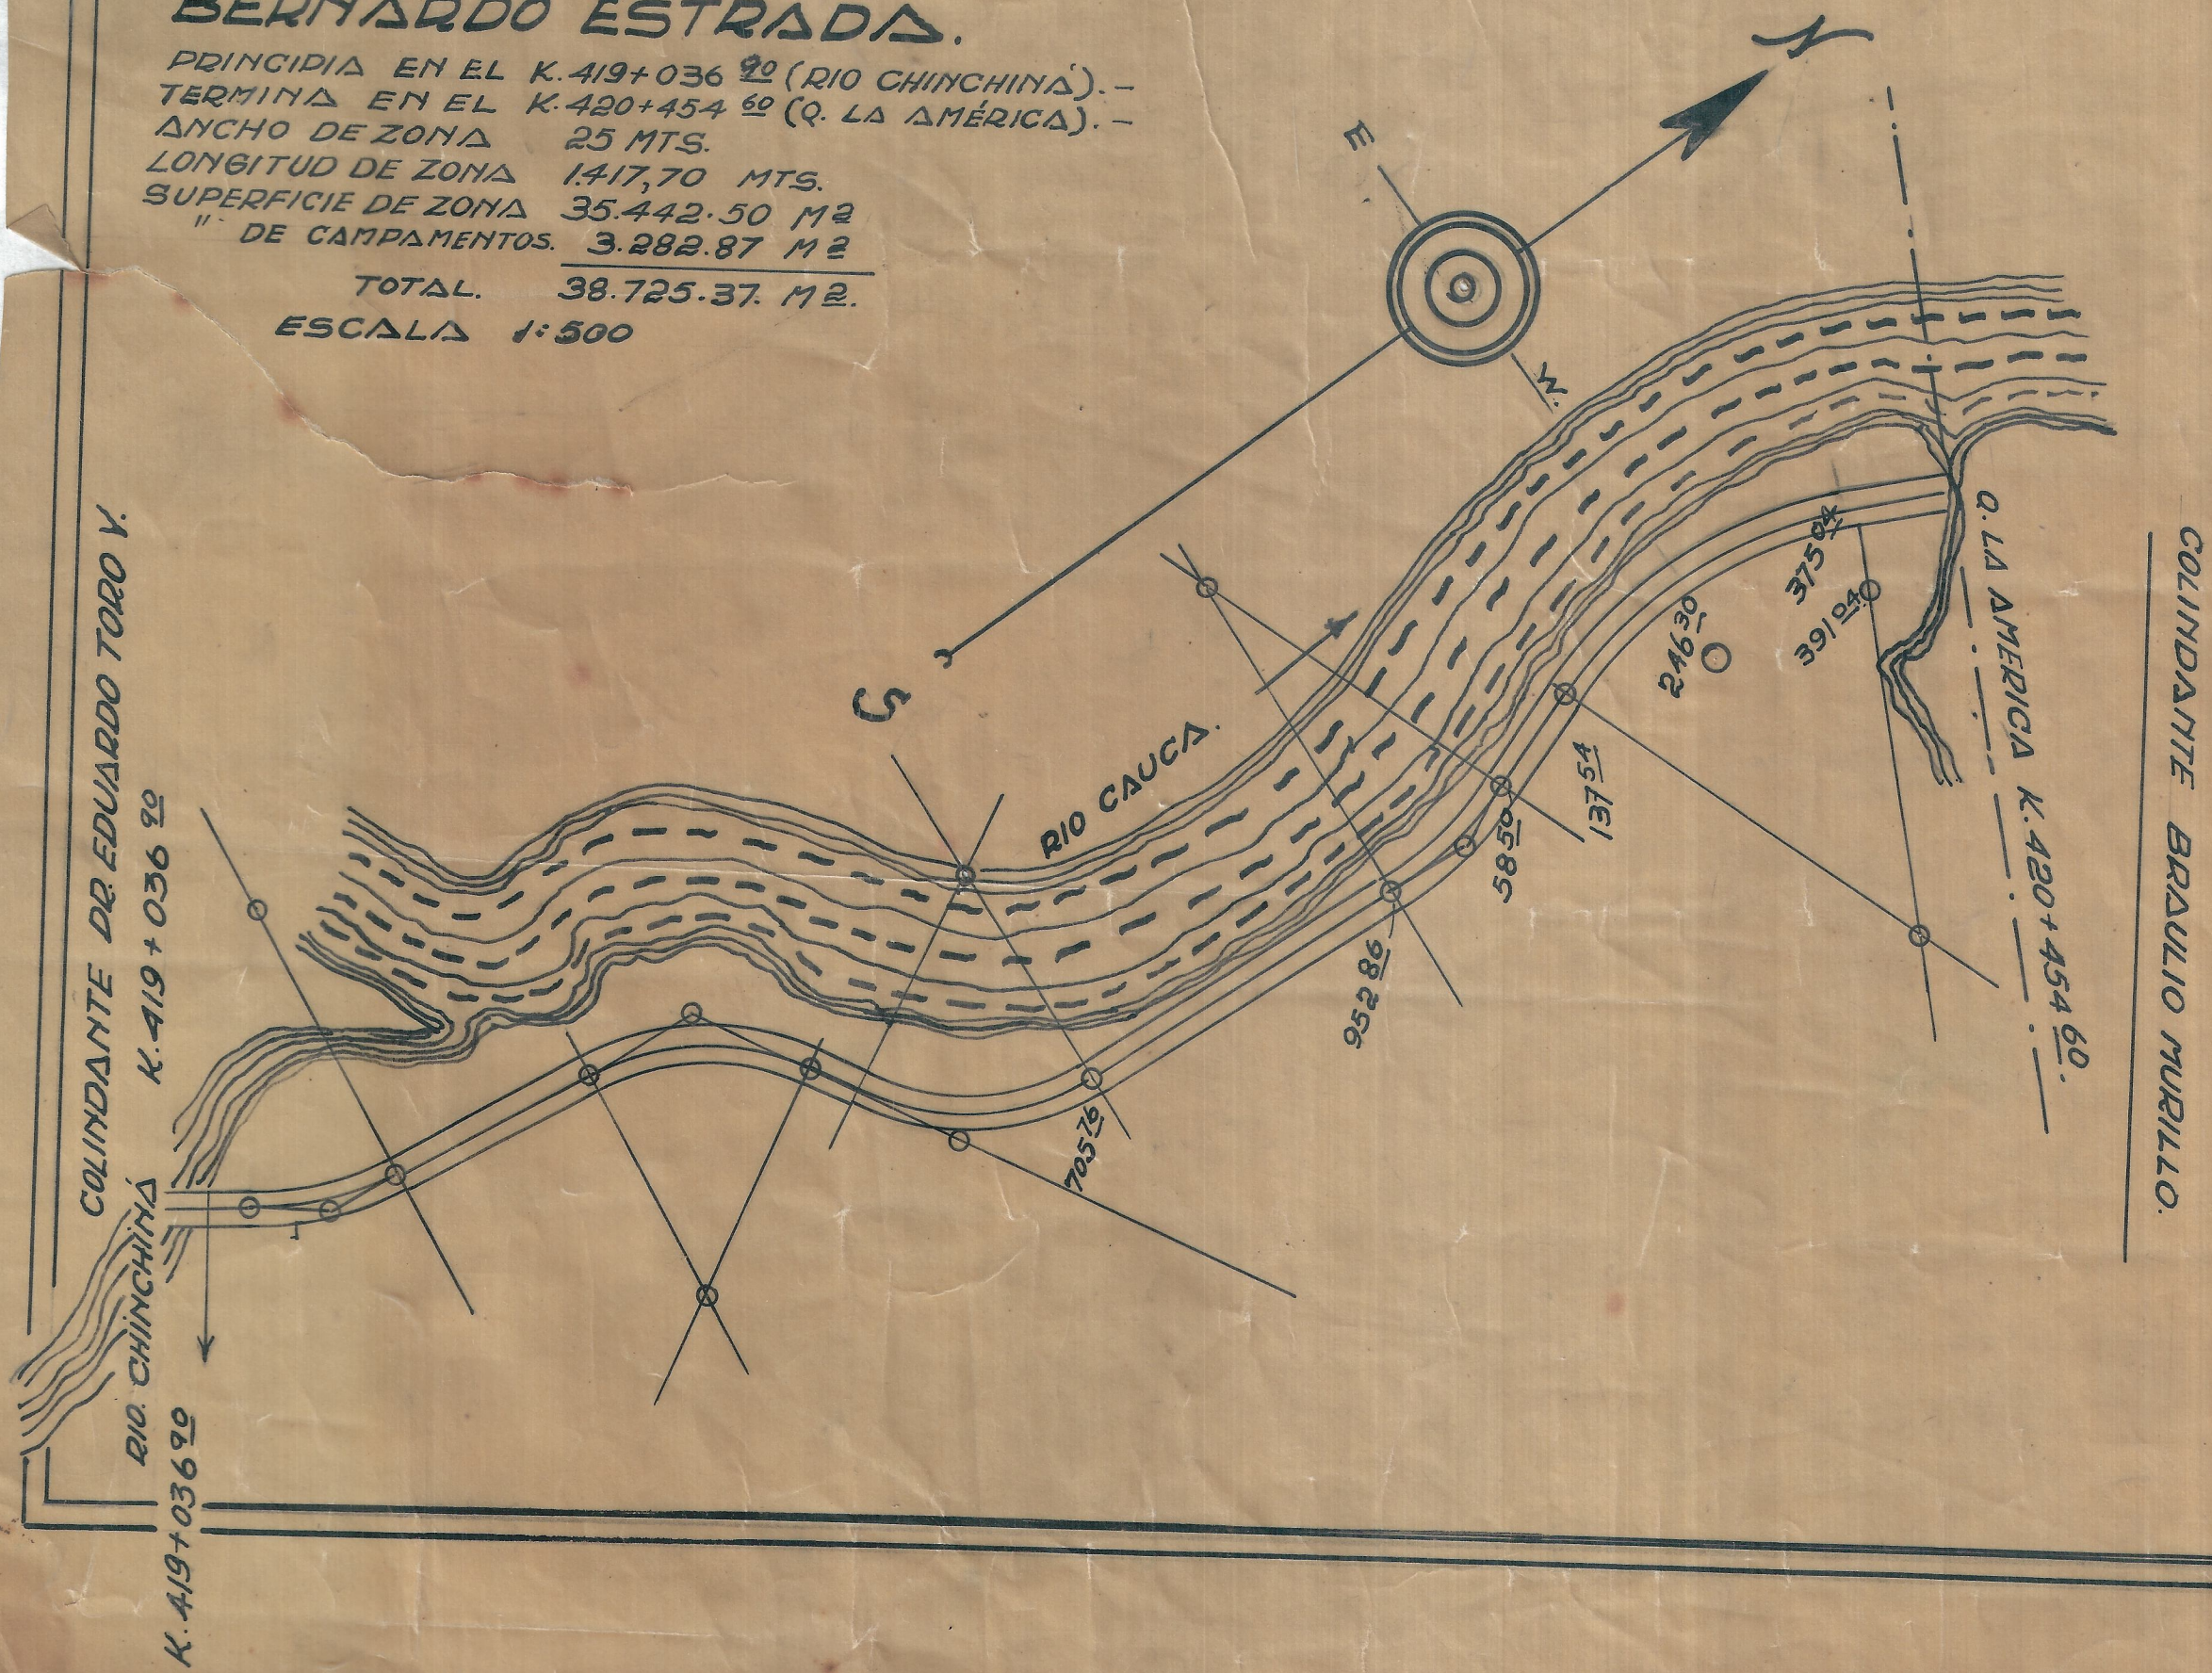

F.C. TRONCAL DE OCCIDENTE
ZONA DEL SR.
BERNARDO ESTRADA

Principia en el K 419 + 36.90
Termina en el K 420 + 454.60
Longitud de la zona 1.417,70 m.
Anchura de la zona 25 m.
AREA : 35.442,50 m²
ESCALA 1:5.000
Cali, Agosto, 1944
Dibujo O. Jaramillo.

