


Colindante, Sr. Marco Arango

K 401+800

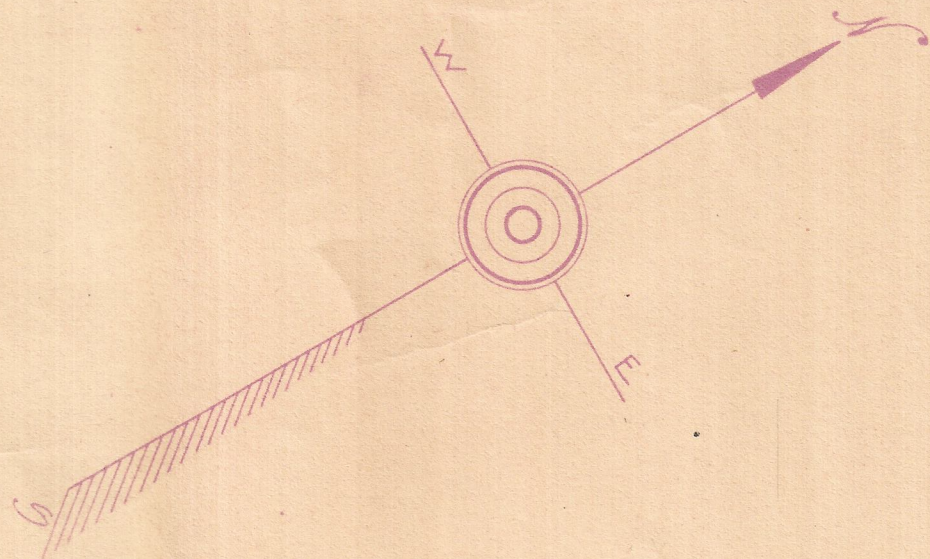

K  
402

Rio Cauca

F.C. TRONCAL DE OCCIDENTE  
ZONA DEL SR. LUIS LOPEZ

Principia en el K 401+800  
Termina en el K 402+810 (Rio Sn. Francisco)  
Zona de 25 mts. de ancho  
Longitud de zona. 1010 mts.

Escala 1:5000  
Abril de 1939

Dibujó: D.I.A.

Rio Sn. Fco.

K 402+810

Colindante,  
Sr. Arturo Ocampo.