

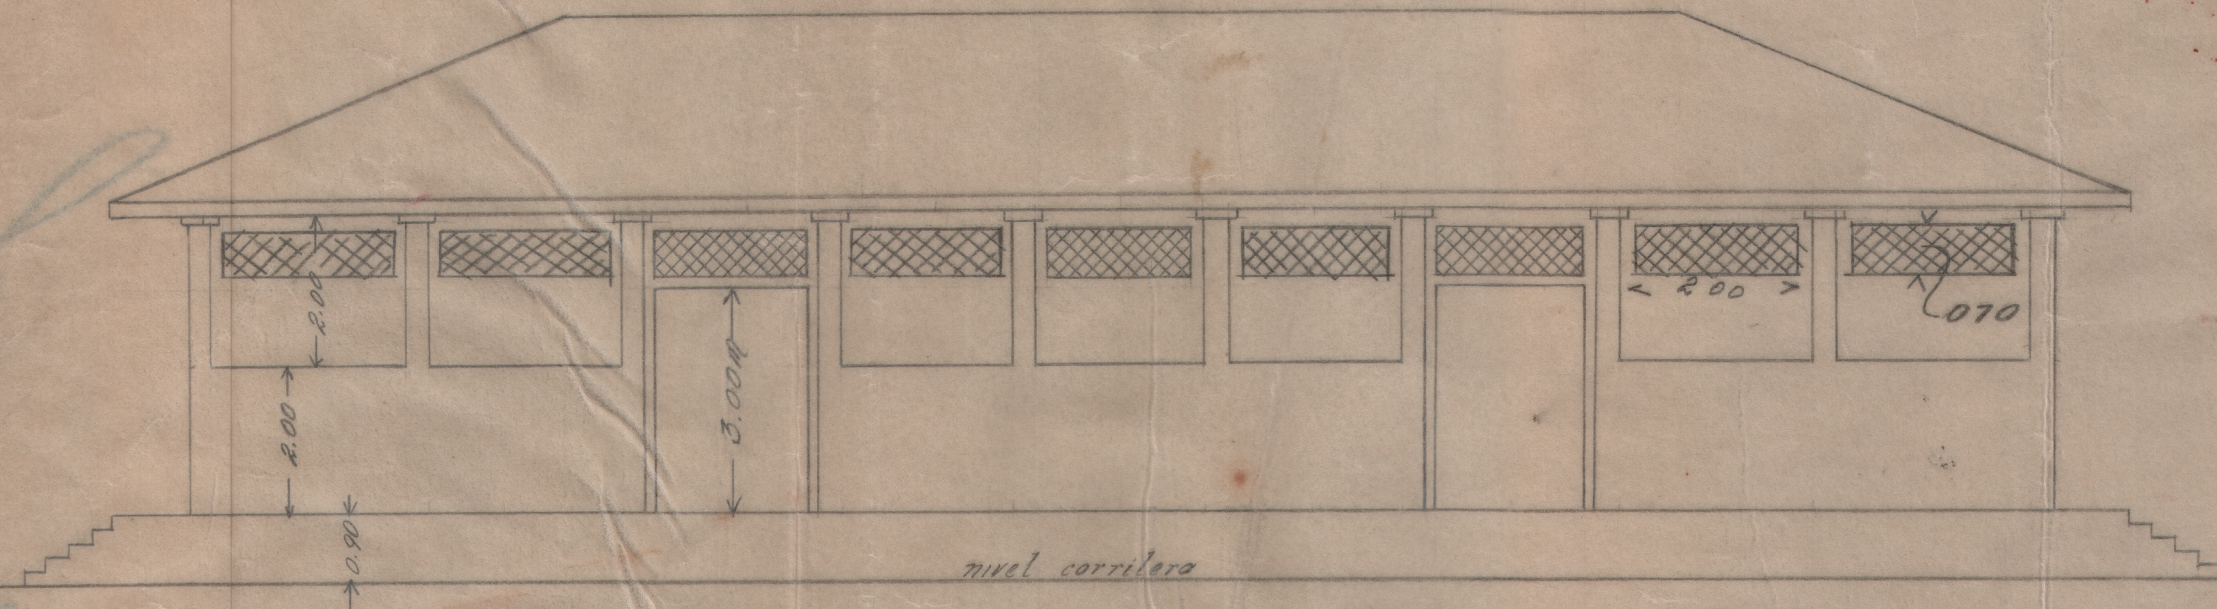
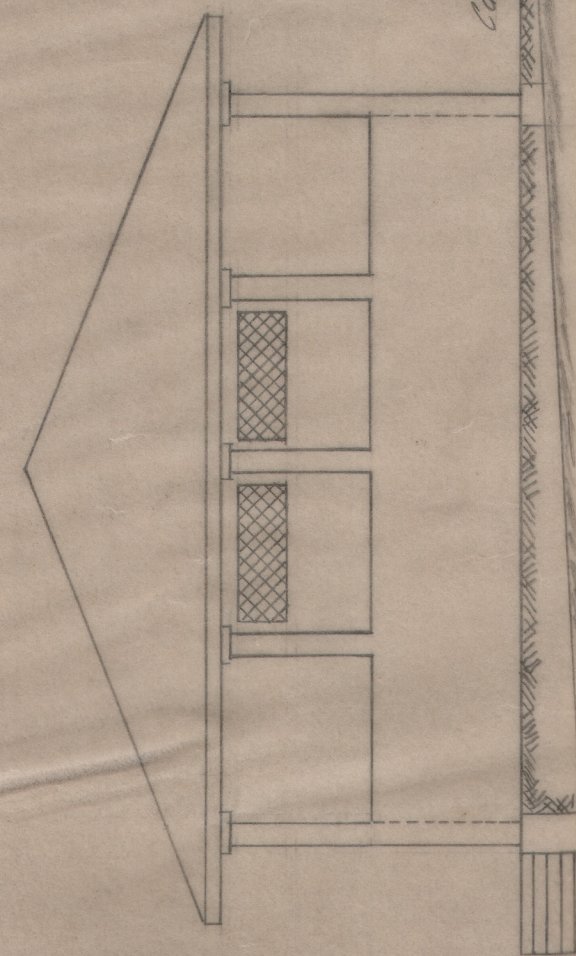


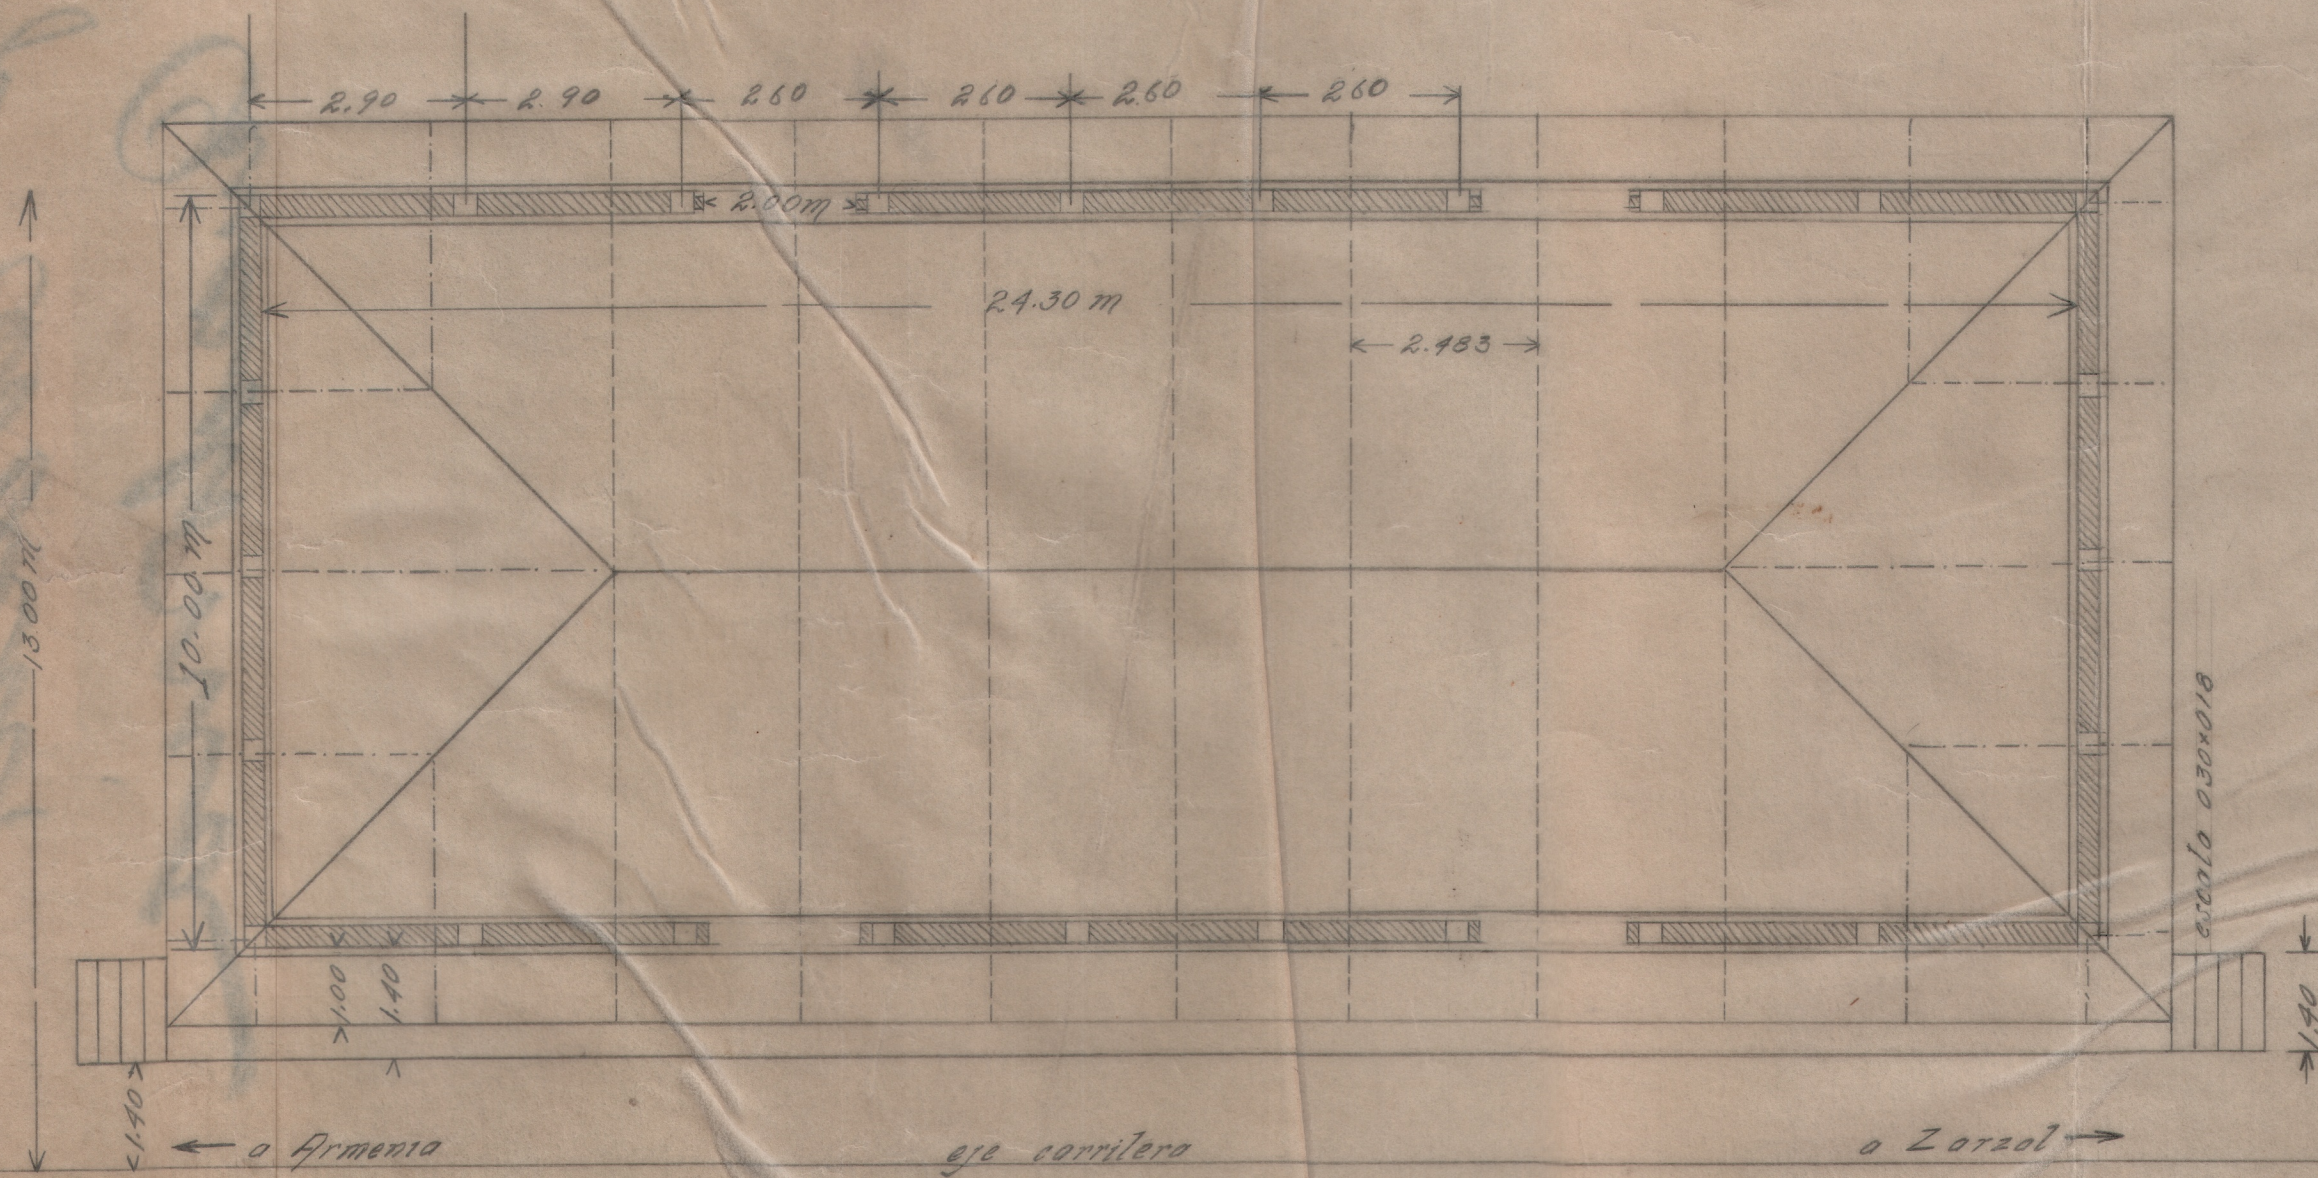

Detalles de la armadura
escala 1:50

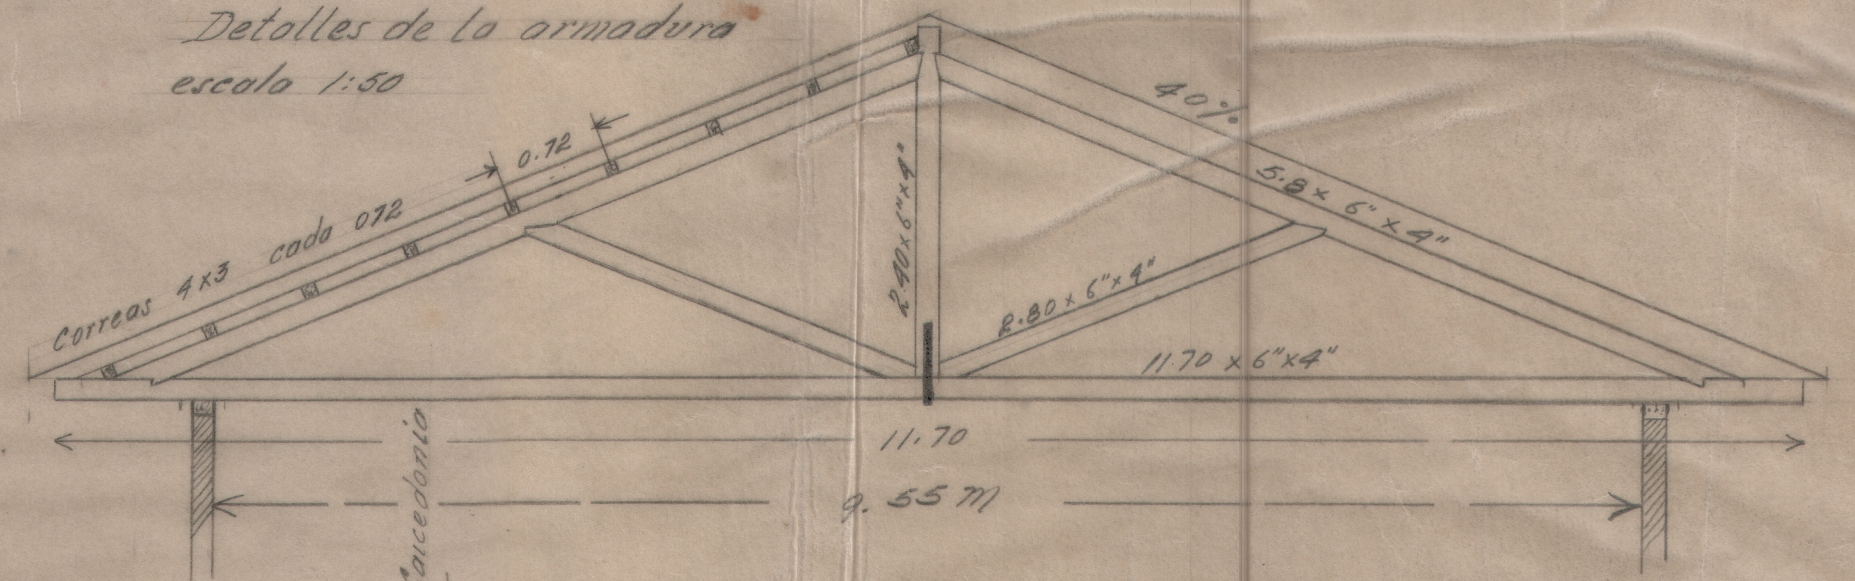


Corredora a Caicedonia

Nivel corredora

Proyecto de Bodega para la
Estación Caicedonia K 332
Escala 1:100

Calí, febrero/42

Detalles pilote y viga Escala 1:20

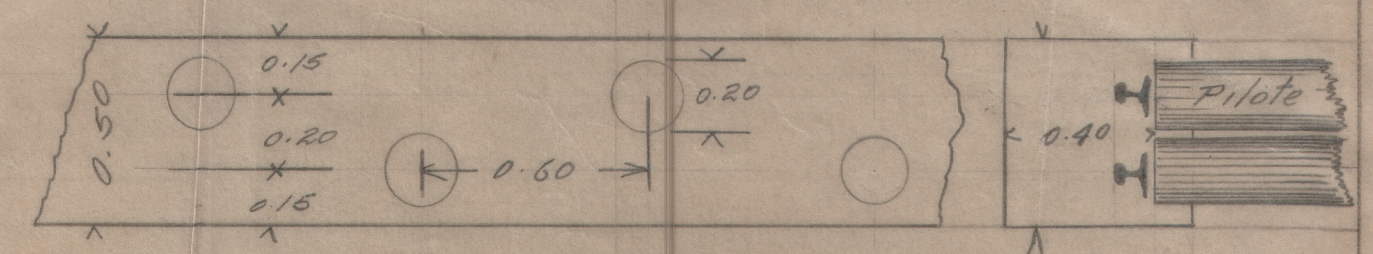

Como.