



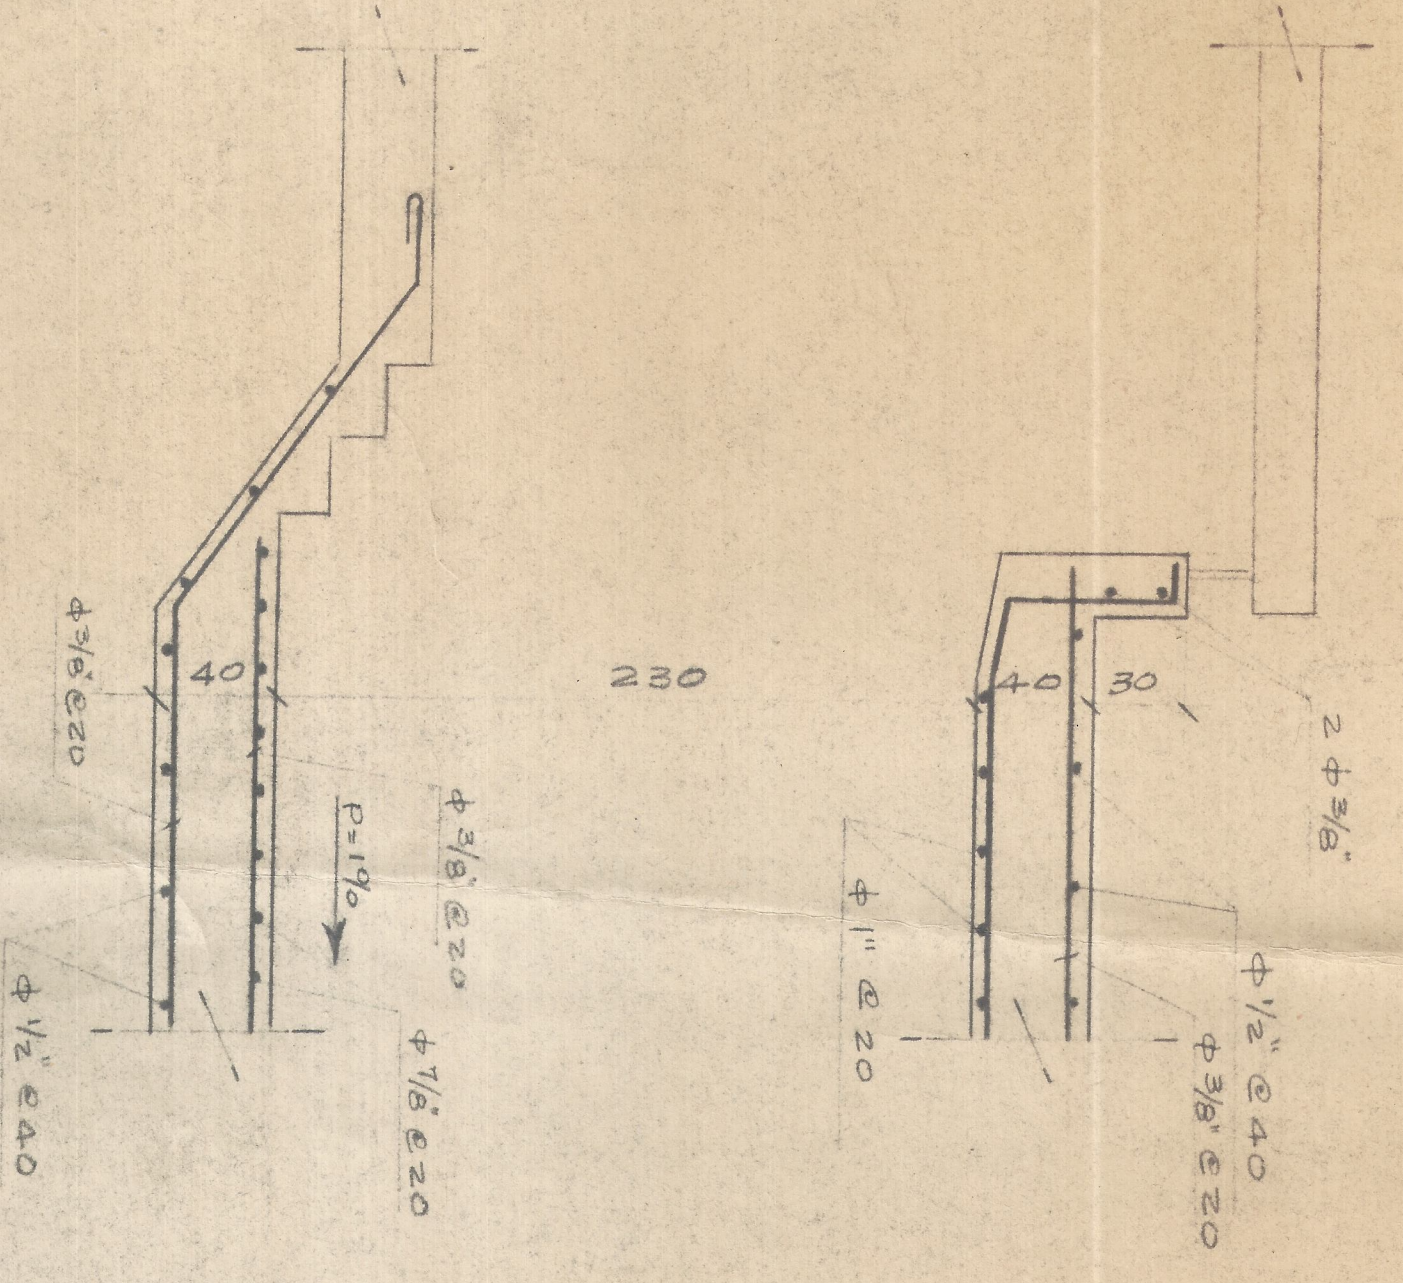

SECCION A-A ESC: 1:25

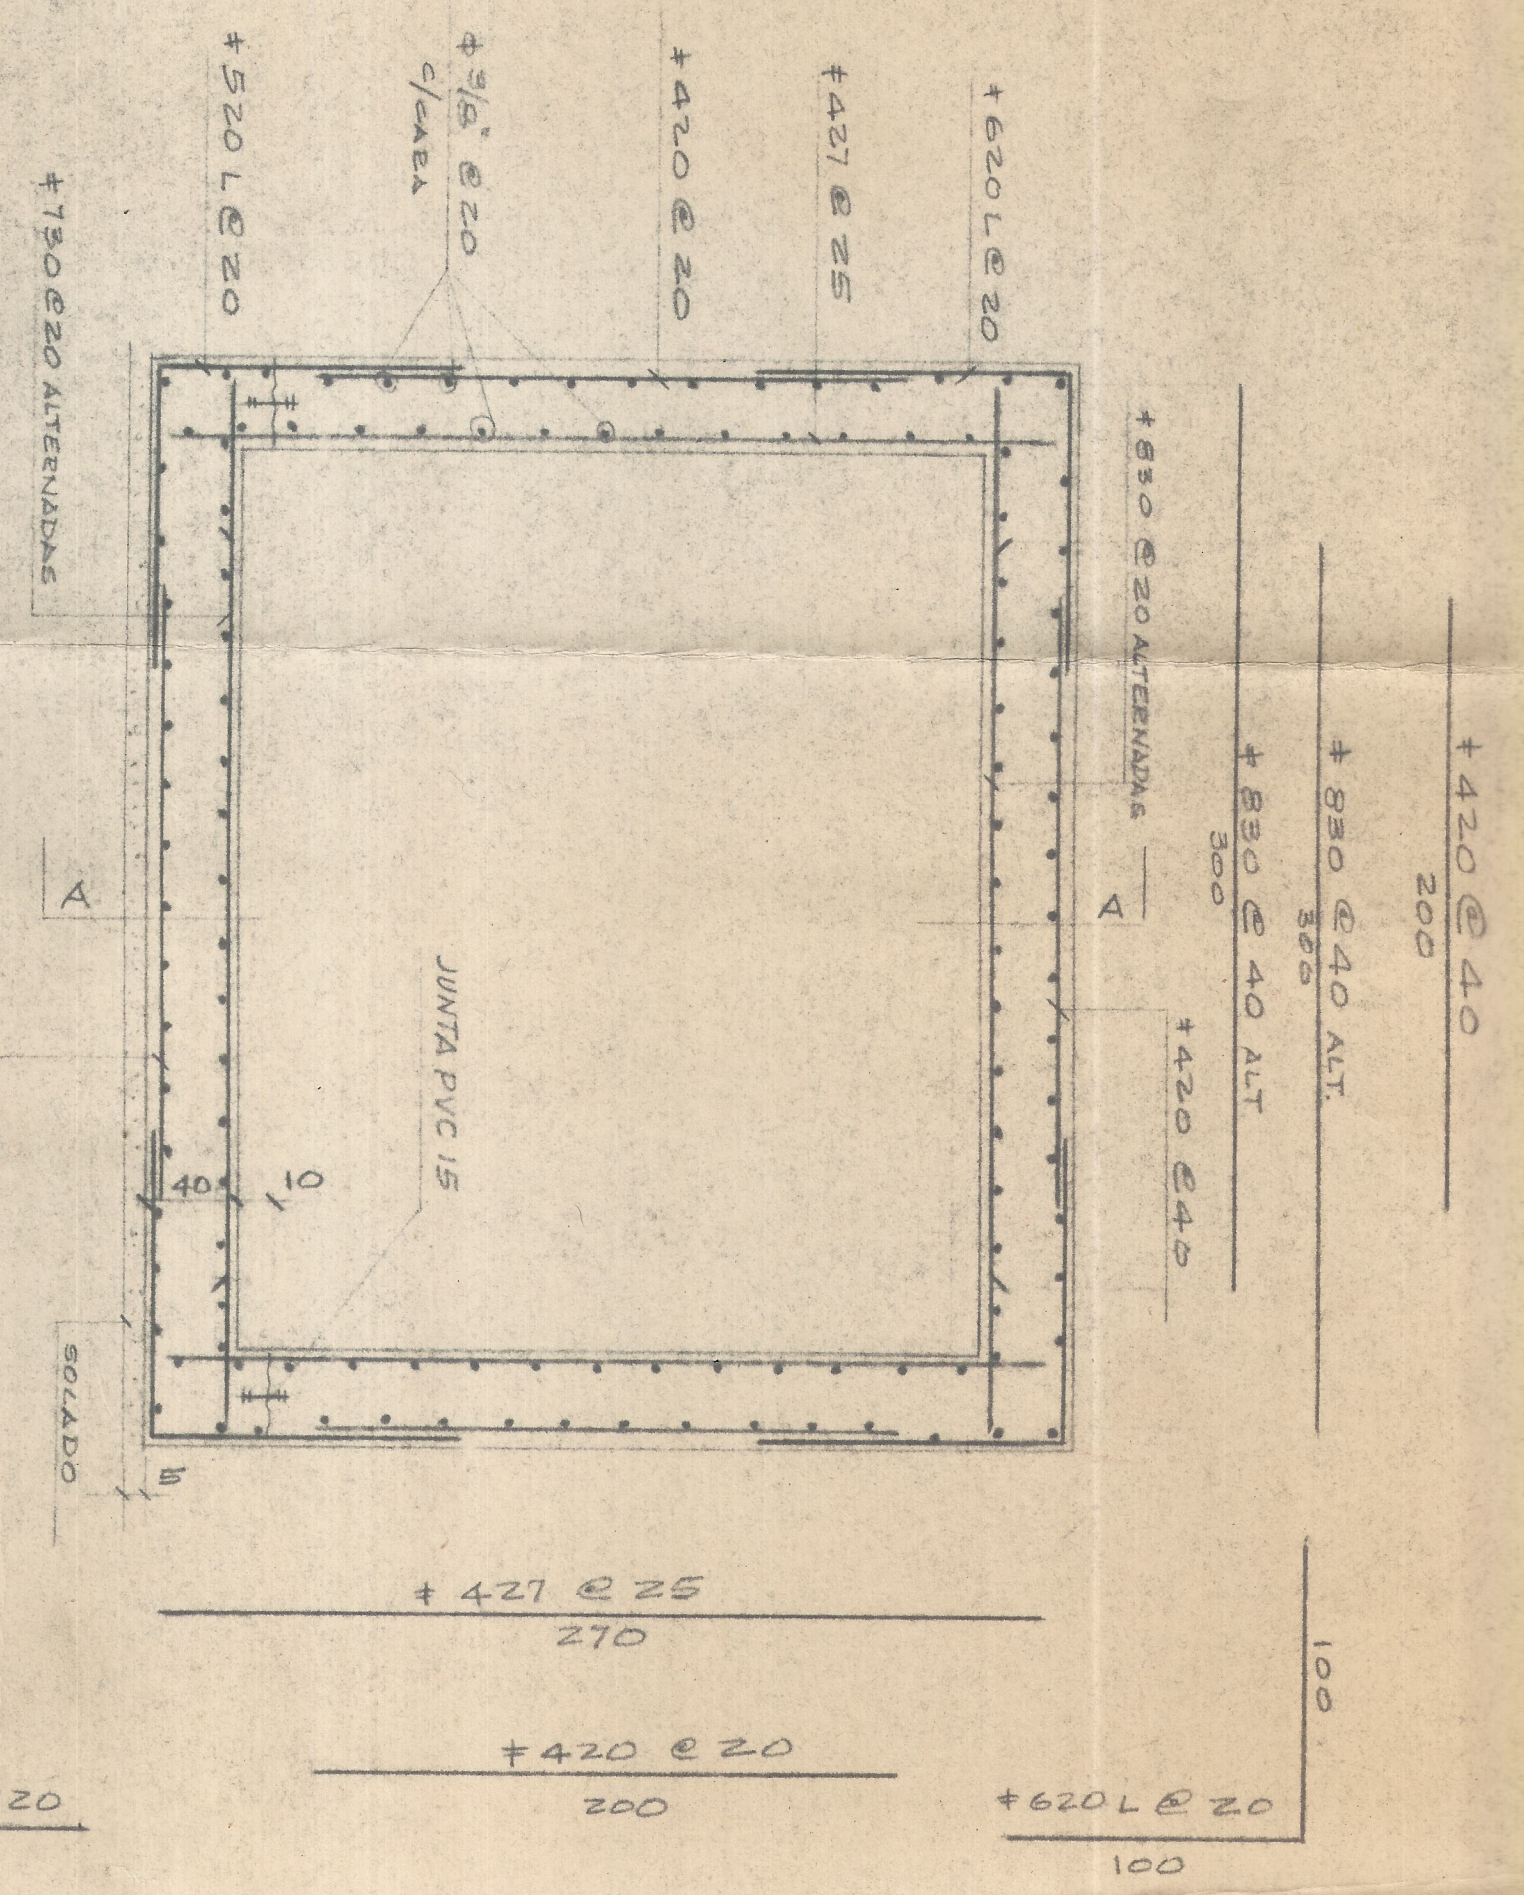

SECCION 2
ESC: 1:25

FECHA	REVISIONES	REV.	APROB.
ROBERTO CAICEDO & ASOCIADOS LTDA.			
CENTRAL DE TRANSPORTES CALI			
TUNEL			
CORTEZ		OBRA	7372
REFUERZO		DIB.	11
		PLANO	11