


AGOSTO 70 X 40 C-8
9 1555 881 041 2

PATIOS DE LA ESTACION CALI.

Carrilera Principal

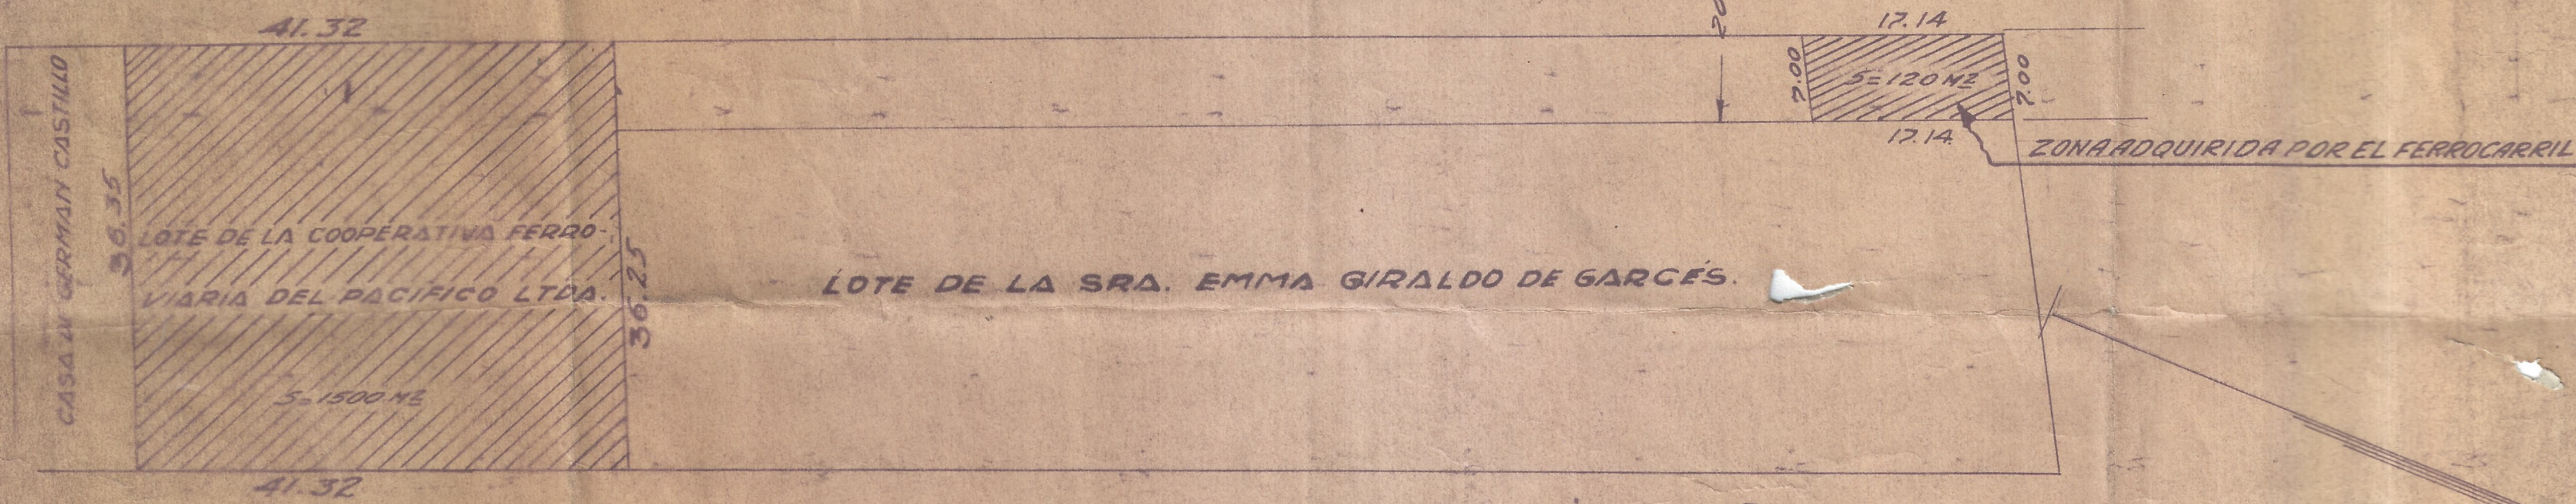

CALLE 25 o AVENIDA MIGUEL LOPEZ MUIÑOZ.

Yº Bº

Francisco Sánchez

INGO JEFE DEL DEPARTAMENTO DE EXPLOTACION

ESC. 1/500