FERROCARRILES NALES. DE COLOMBIA

DIVISION PACIFICO

PRIMERA PLANTA SANIDAD

DIBUJO: F. J. GOMEZ C. ESCALA. 1:100

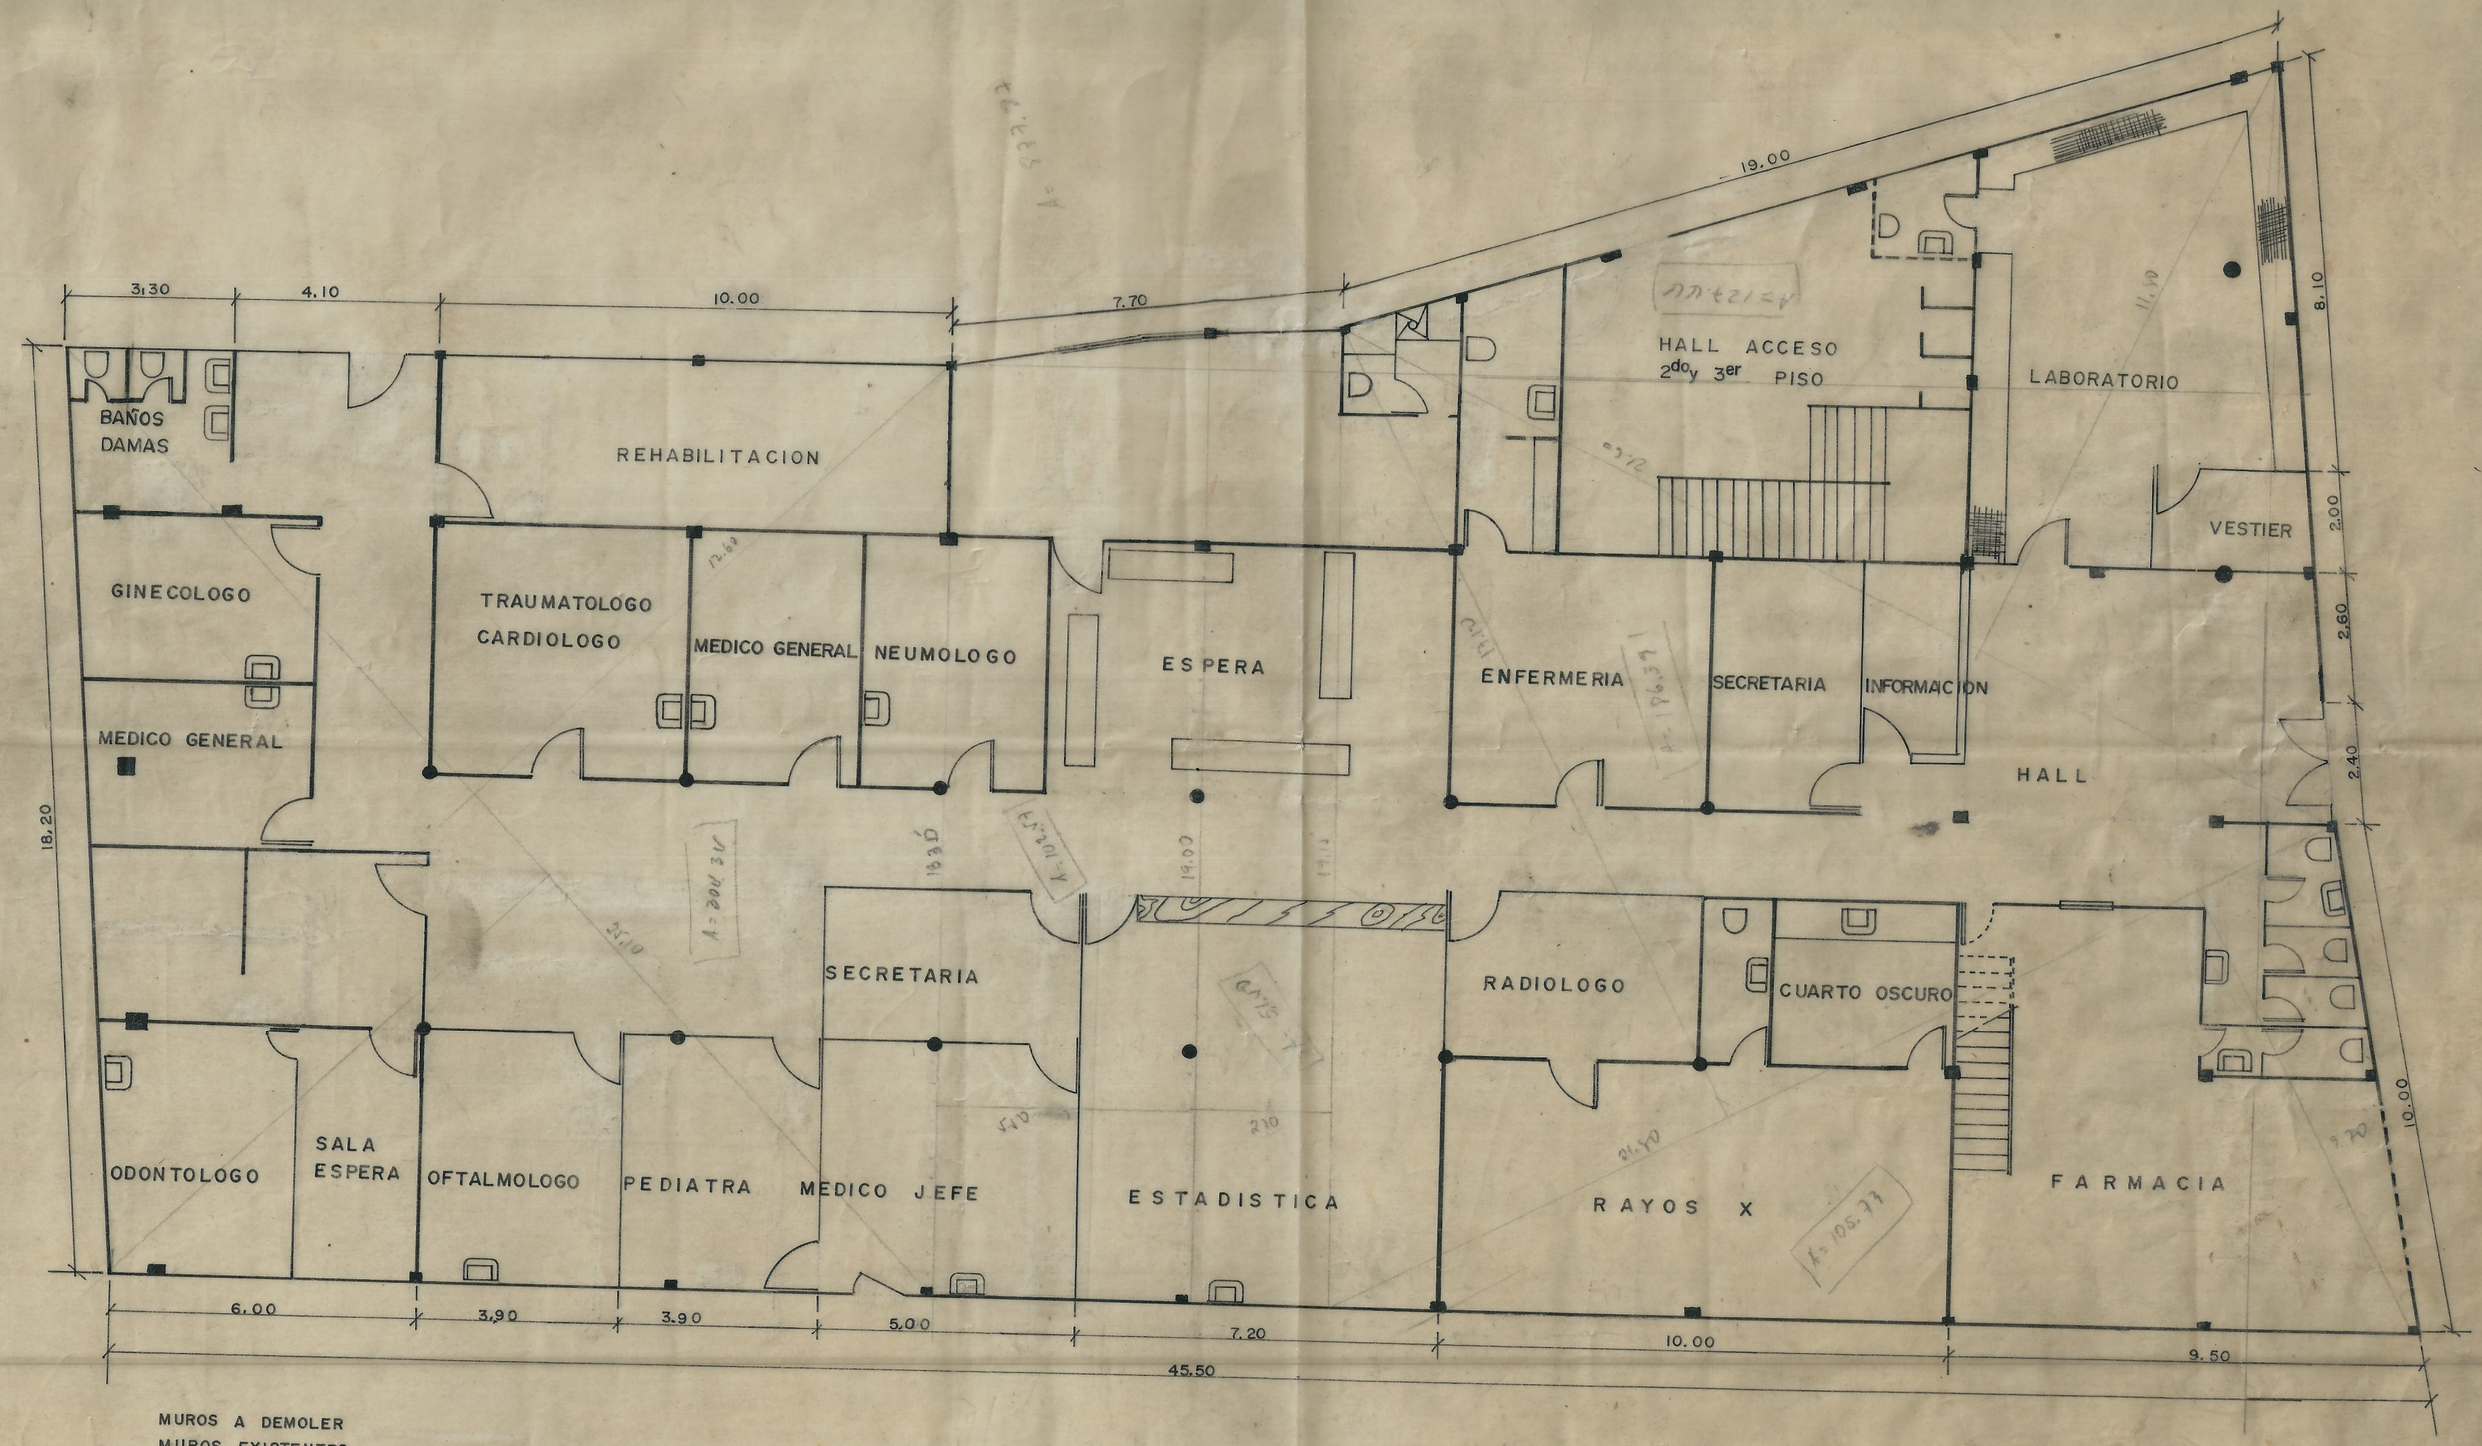

MUROS A DEMOLER

MUROS EXISTENTES

MUROS NUEVOS

DIVISIONES EN MADERA Y VIDRIO