




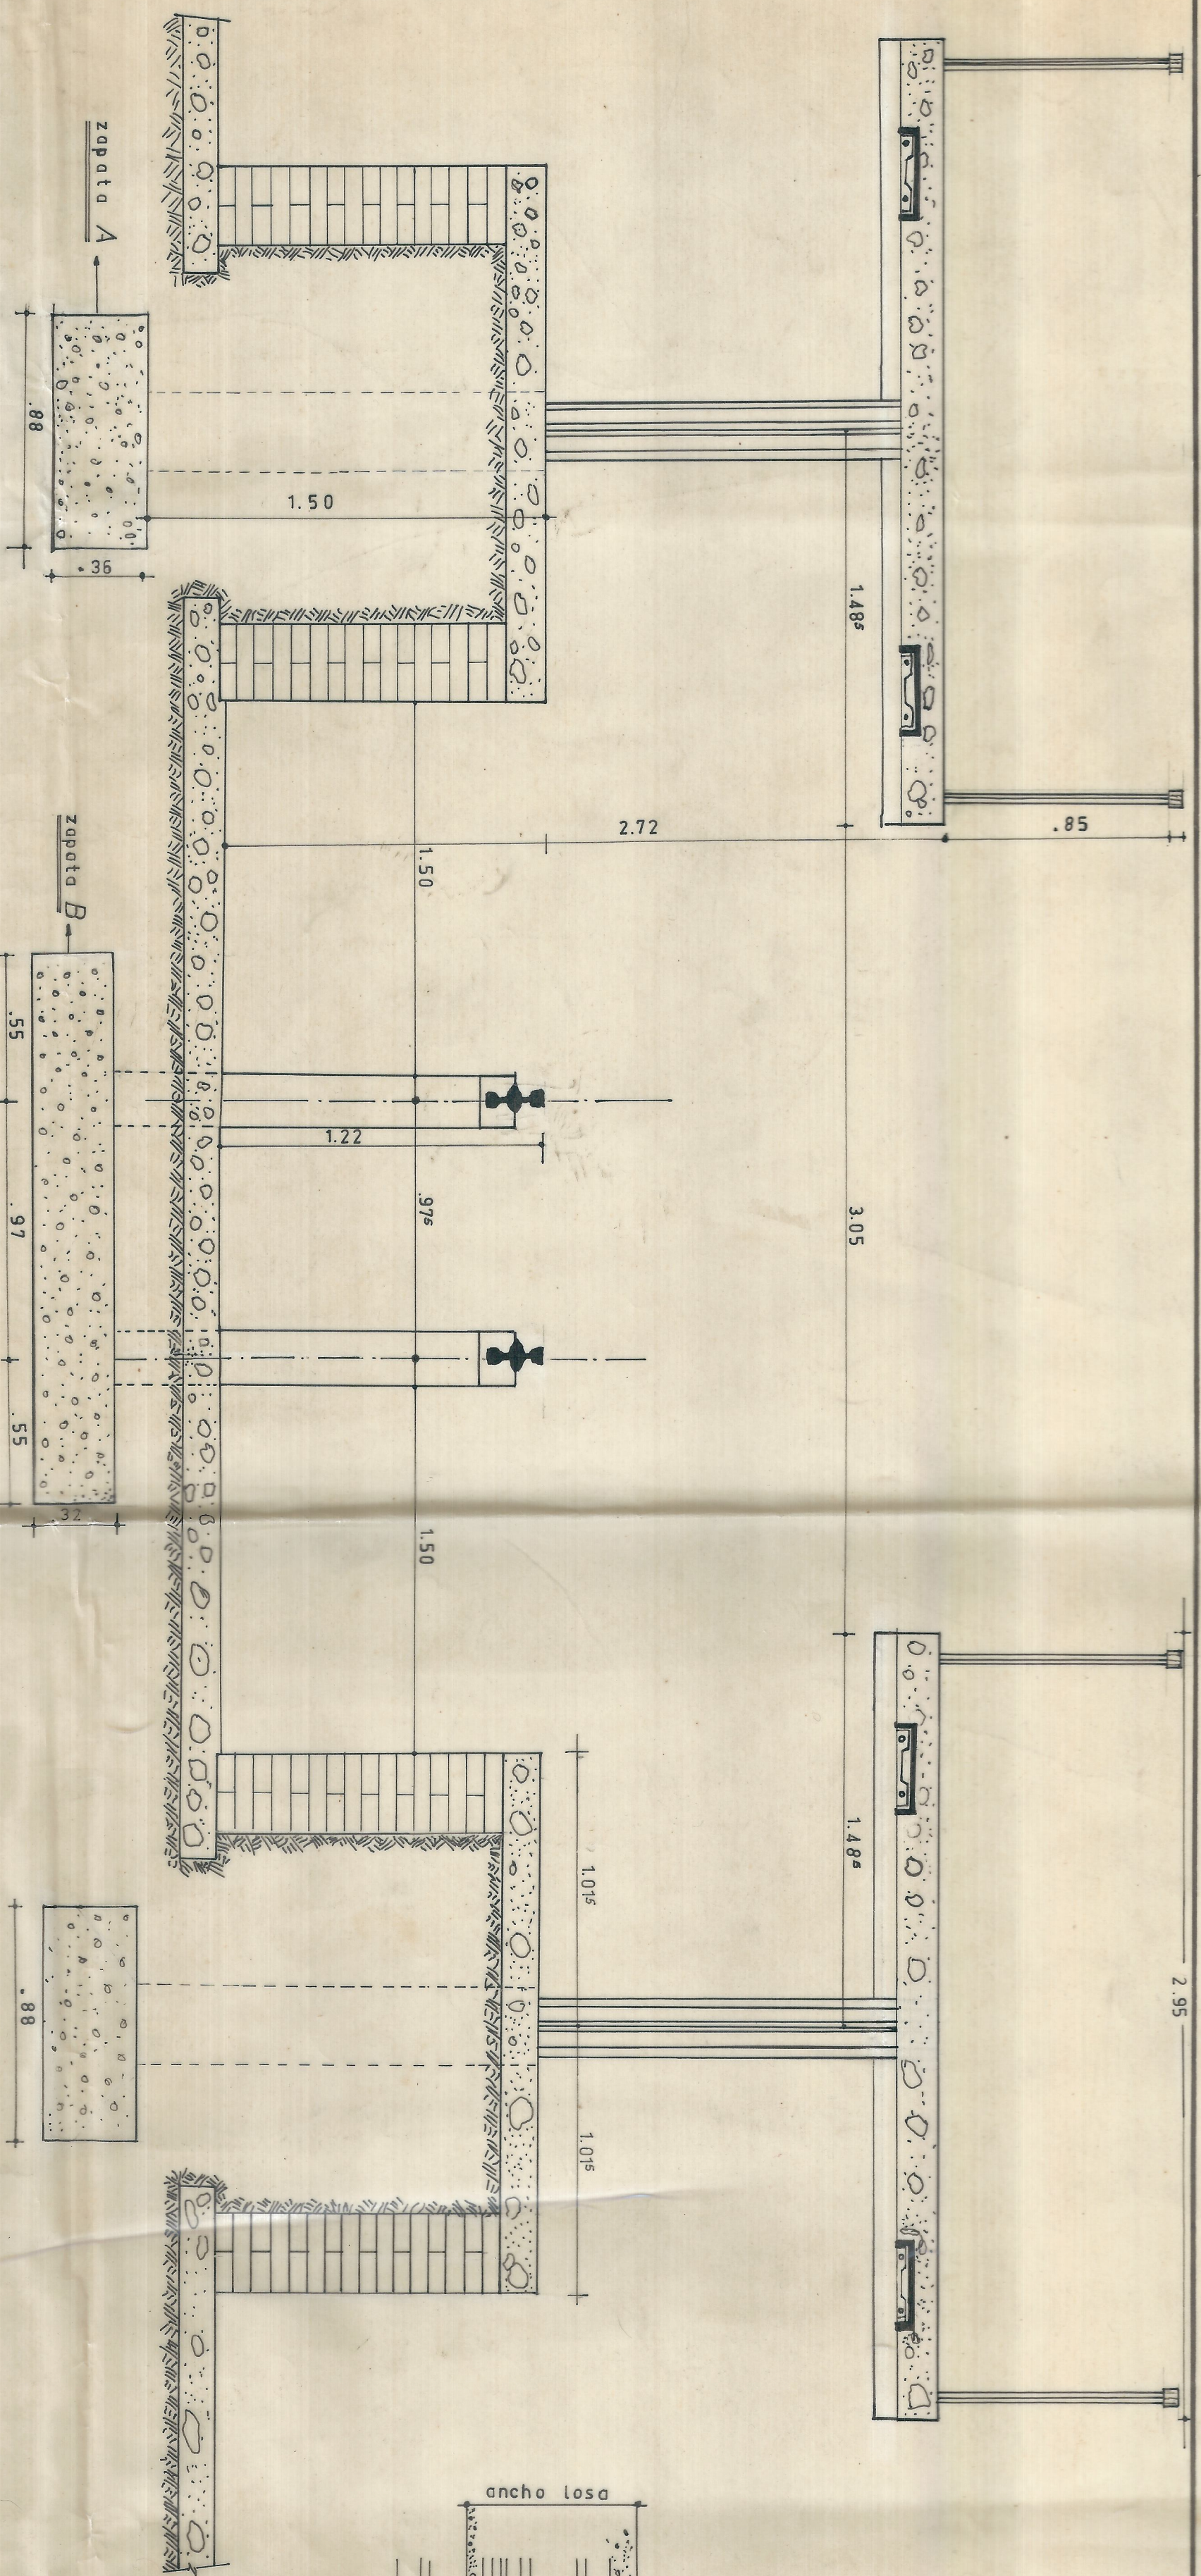


Corte transversal ESCALA 1:20

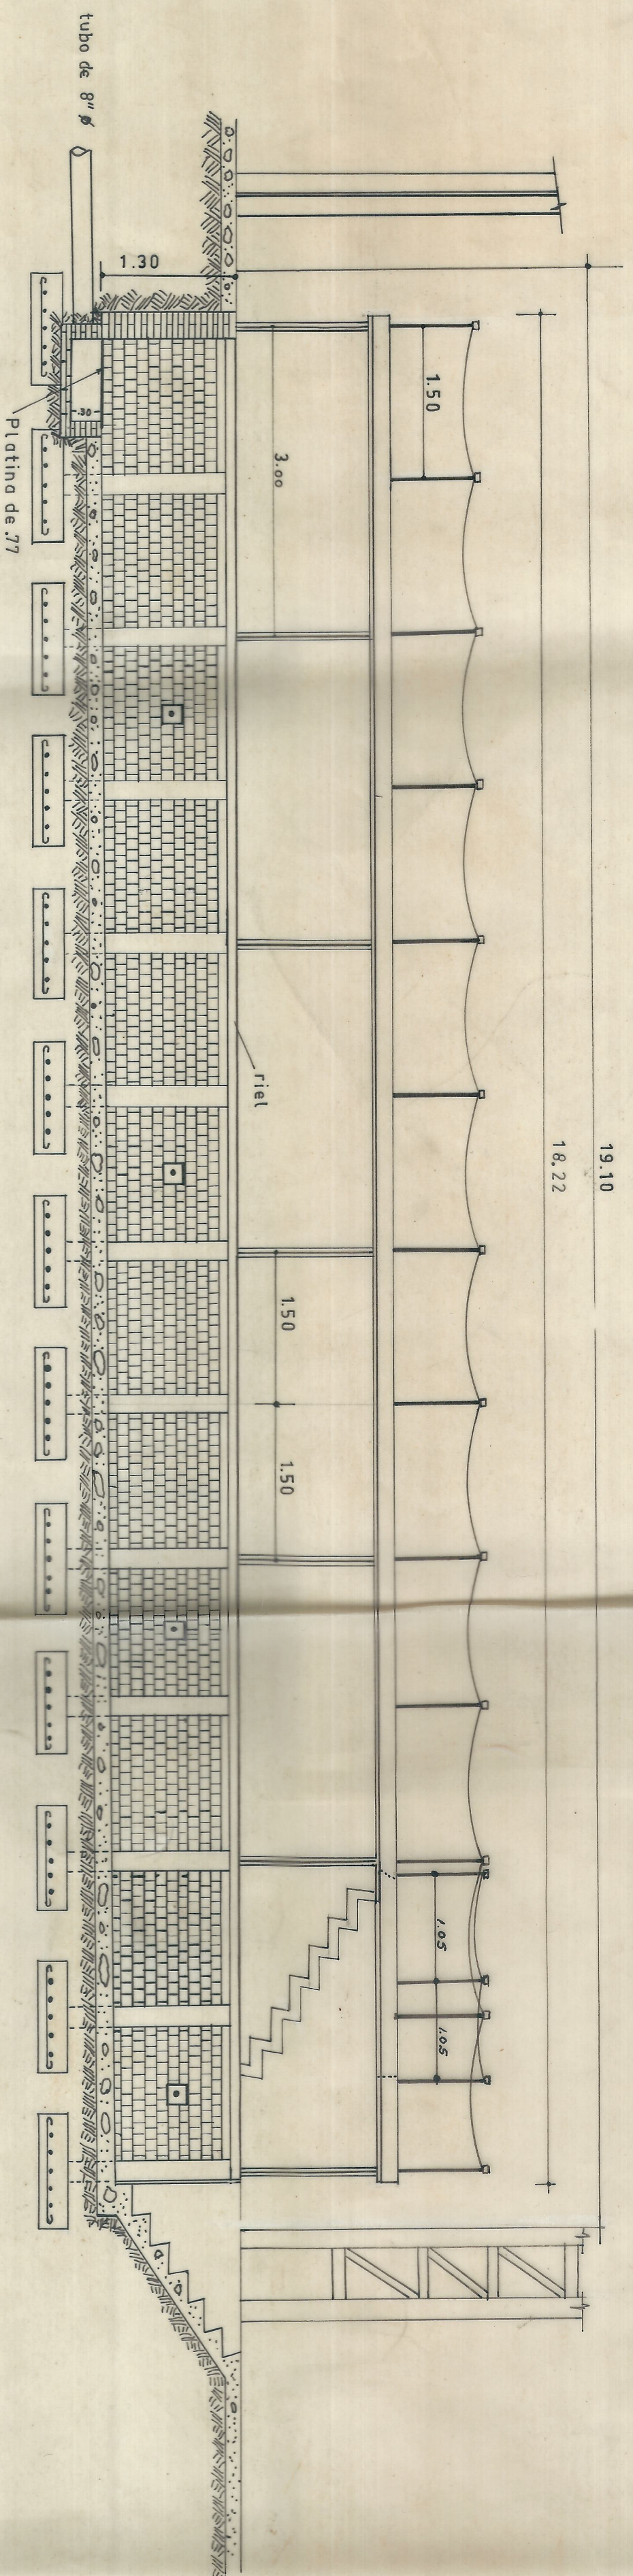

Corte longitudinal de Carcamo ESCALA 1:50

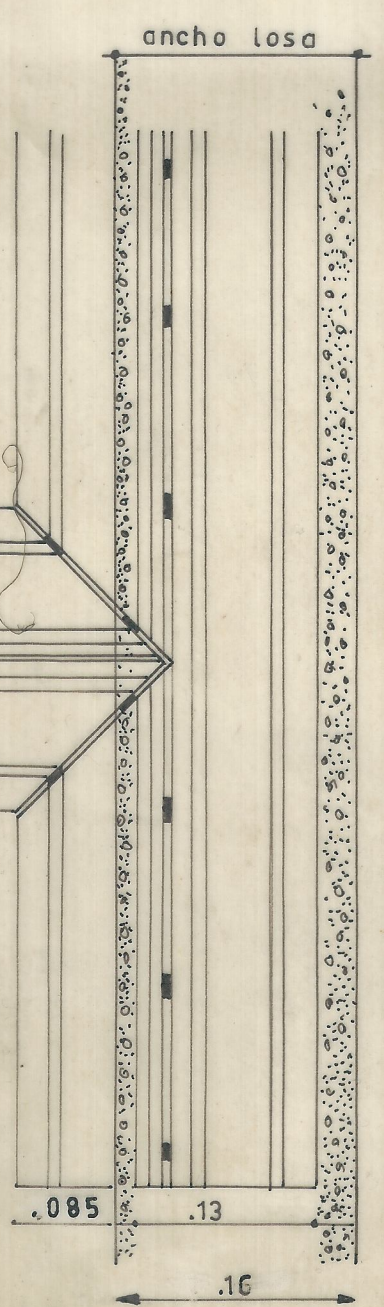

ESCALA 1/5
DETALLE UNION VIGAS A LA COLUMNA

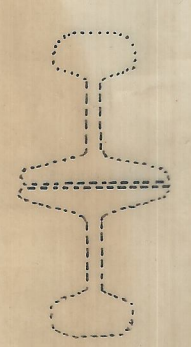

2 RIELES DE 55/YDA

DEPARTAMENTO DE VAS Y ESTRUCTURAS.	
DIVISION PACIFICO	
PROYECTO DE CARCAMO Y PLATAFORMA ELEVADA PARA REVISION DE LOCOMOTORAS DIESEL	
PLANCHAS: 2	Nº DE PLANCHAS: 3
ESCALAS: 1:20, 50, 1/5	PROYECTO. DIBUJO. JUEGOS
CALL. ENERO 1966	