
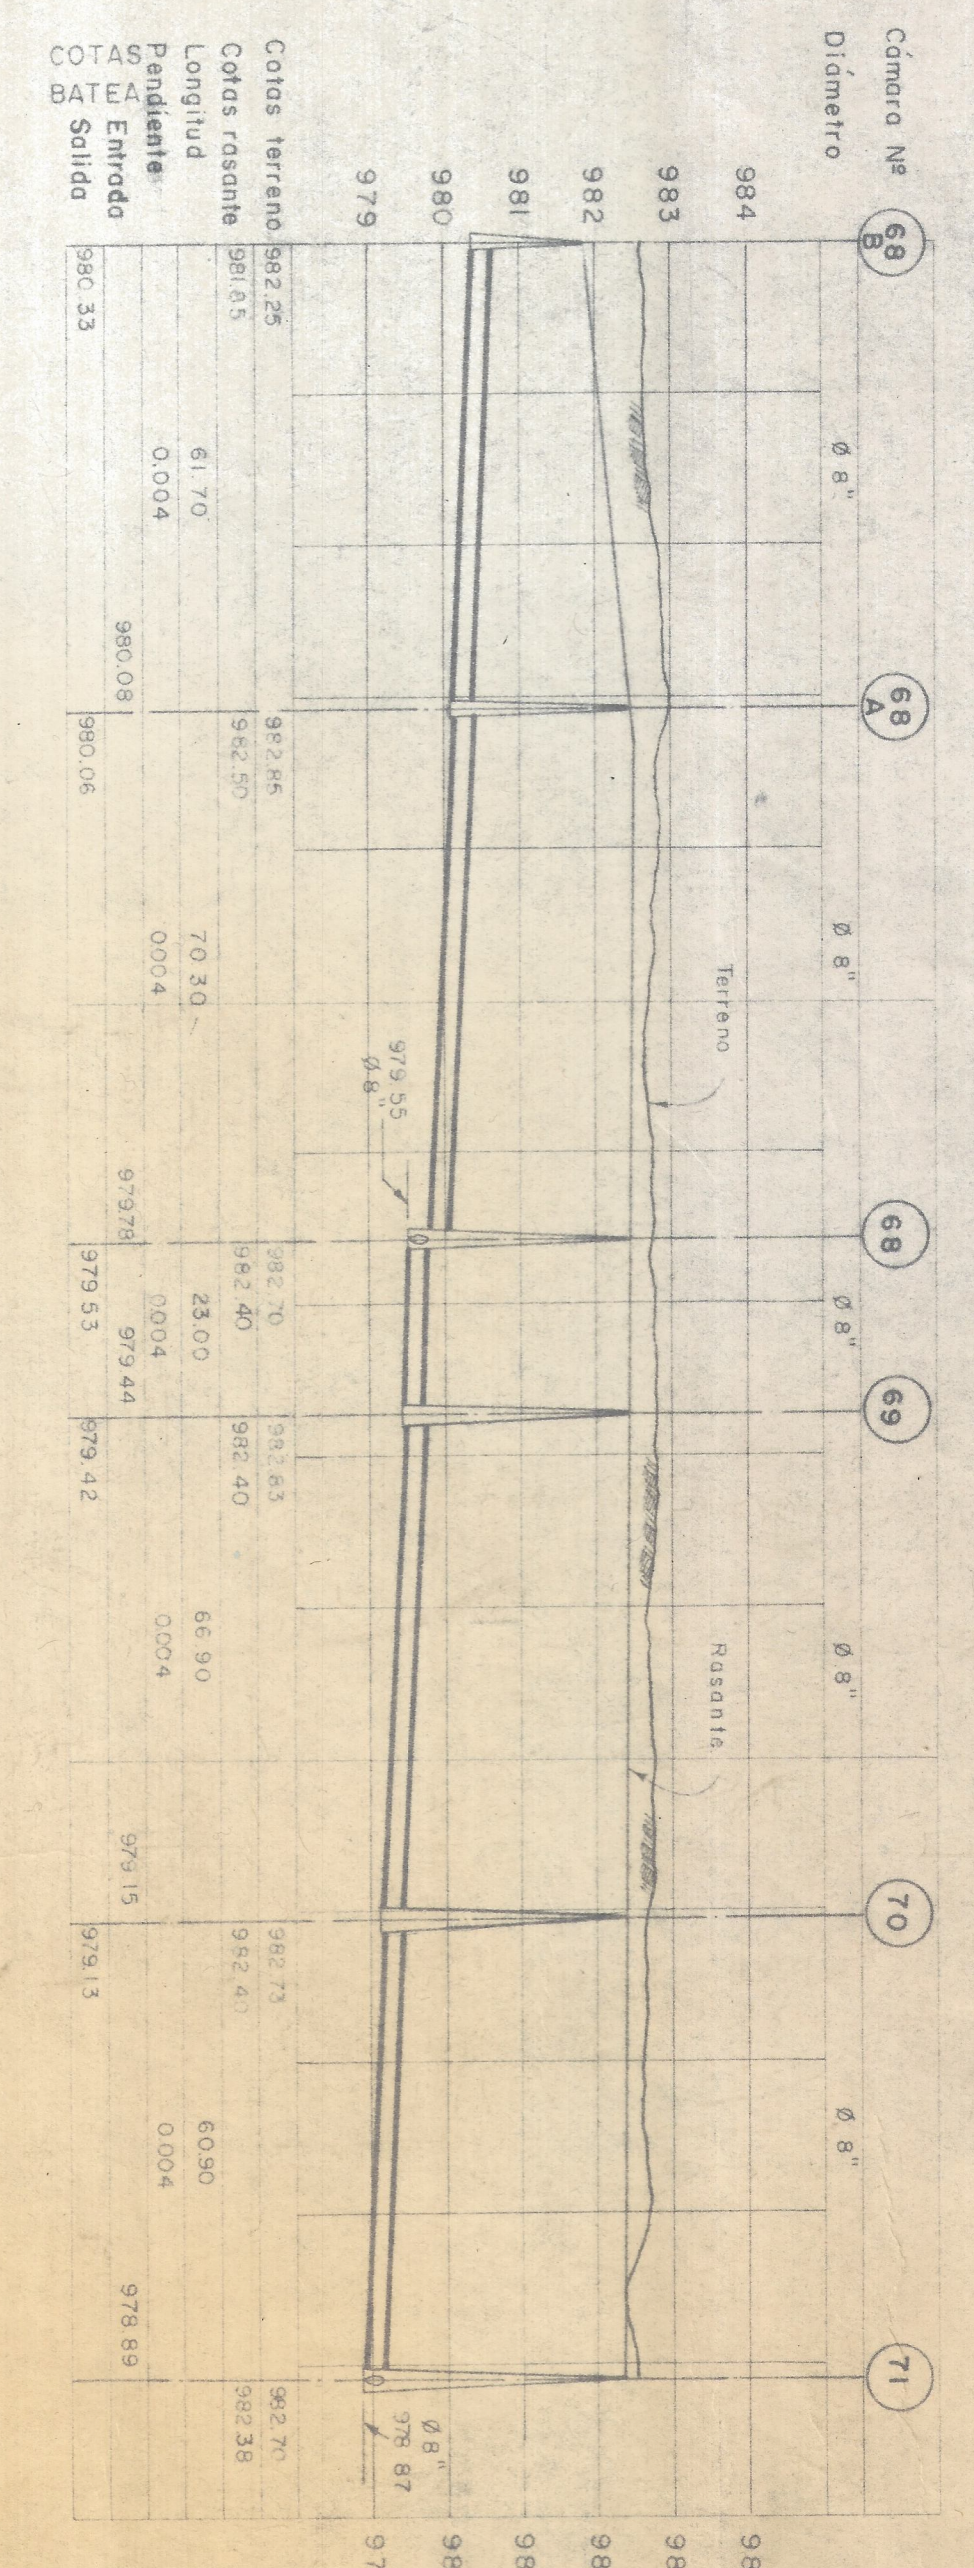
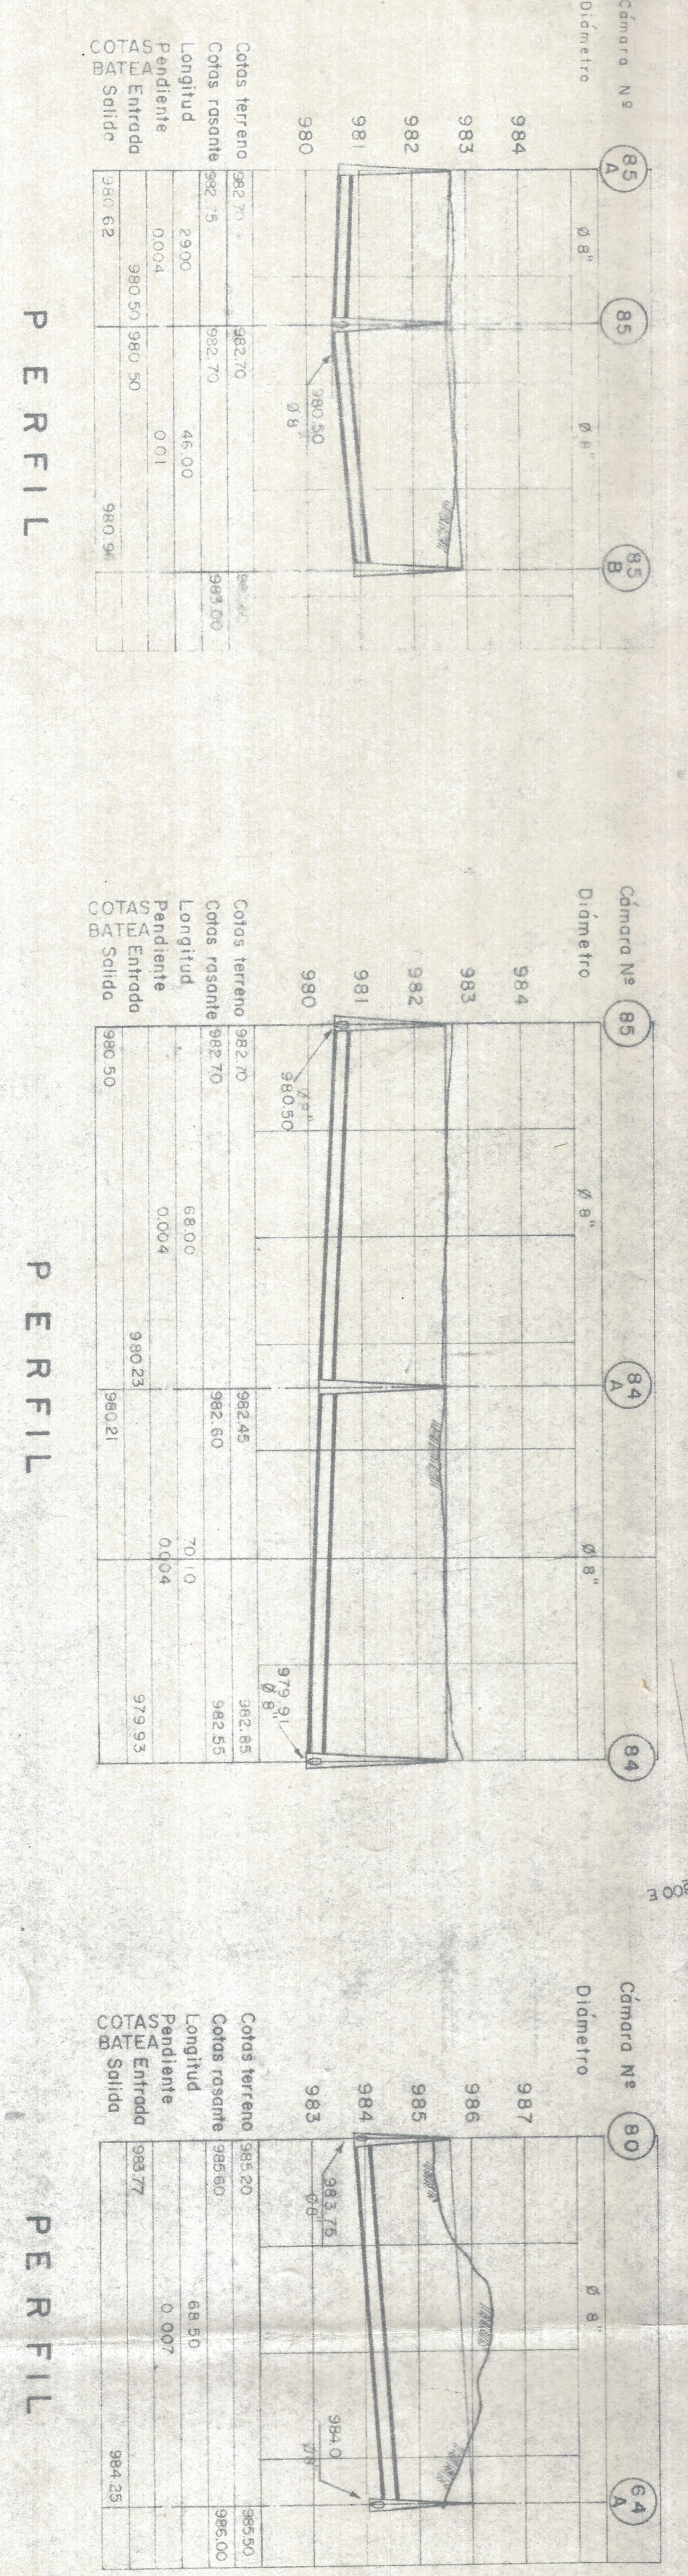
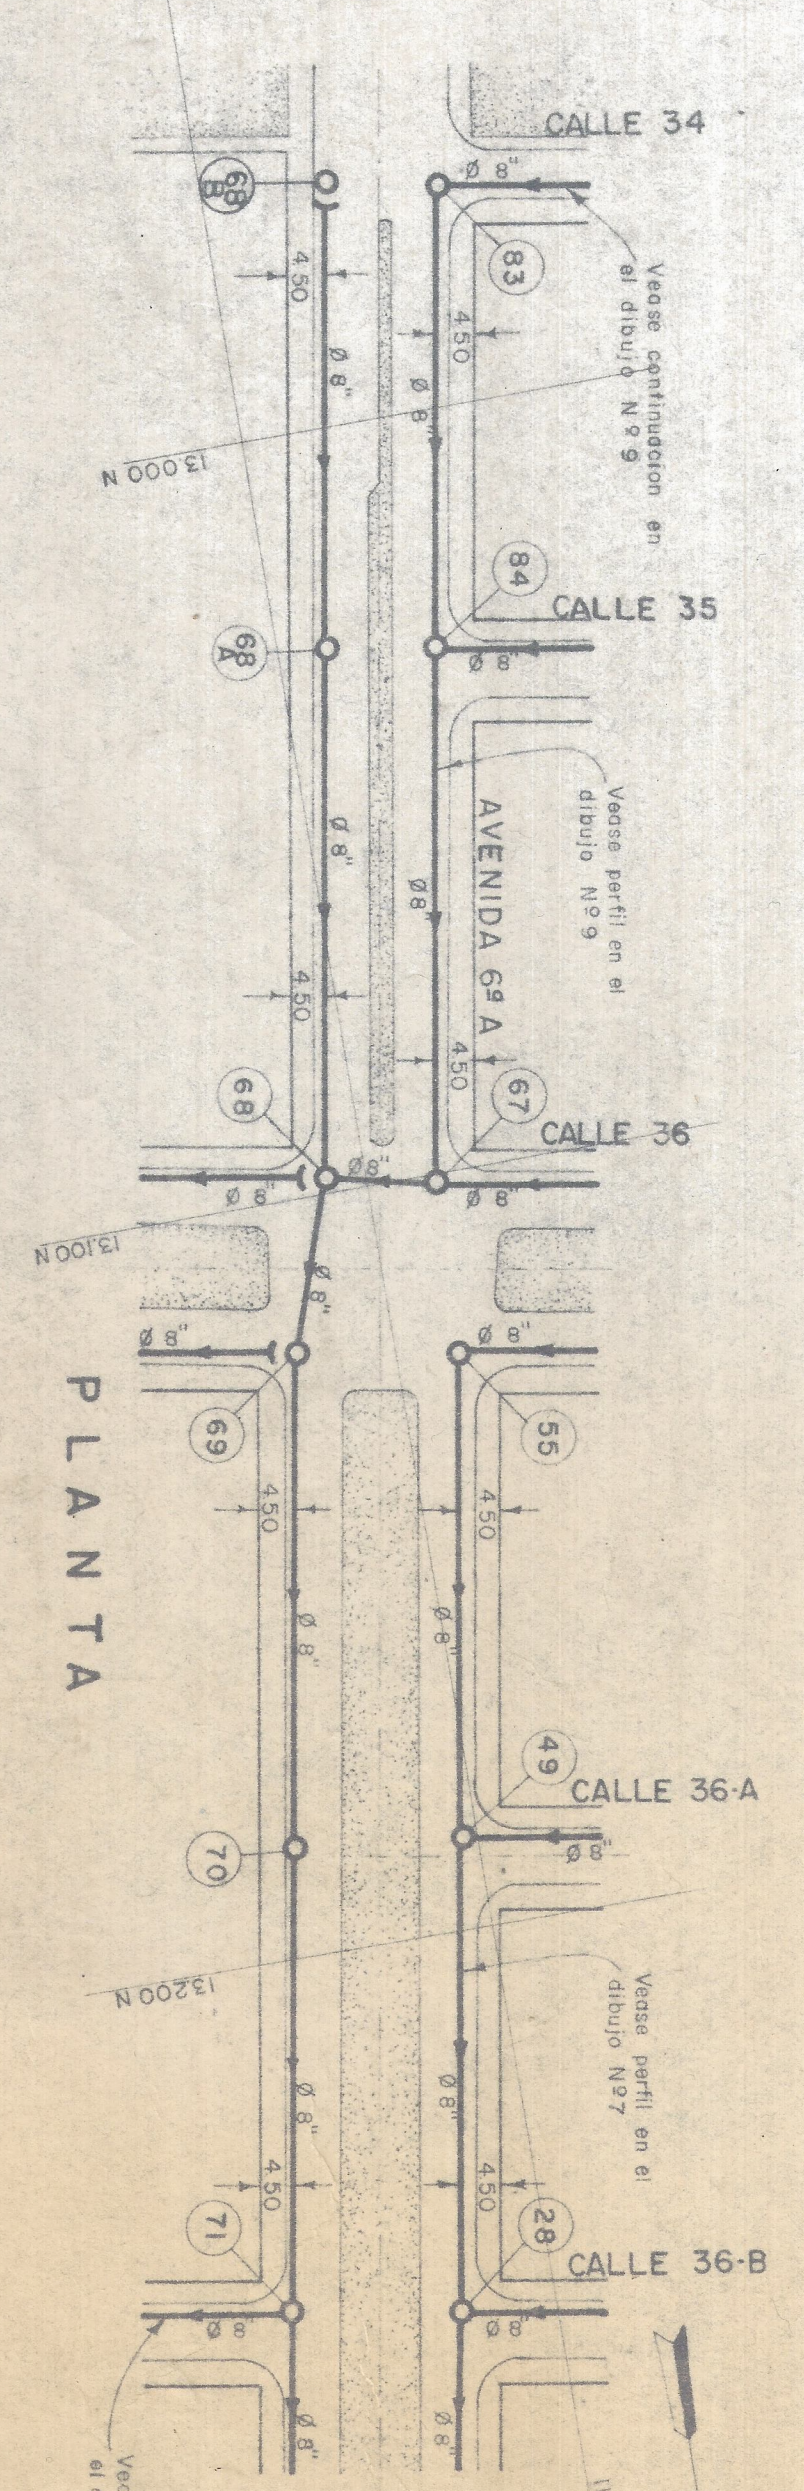
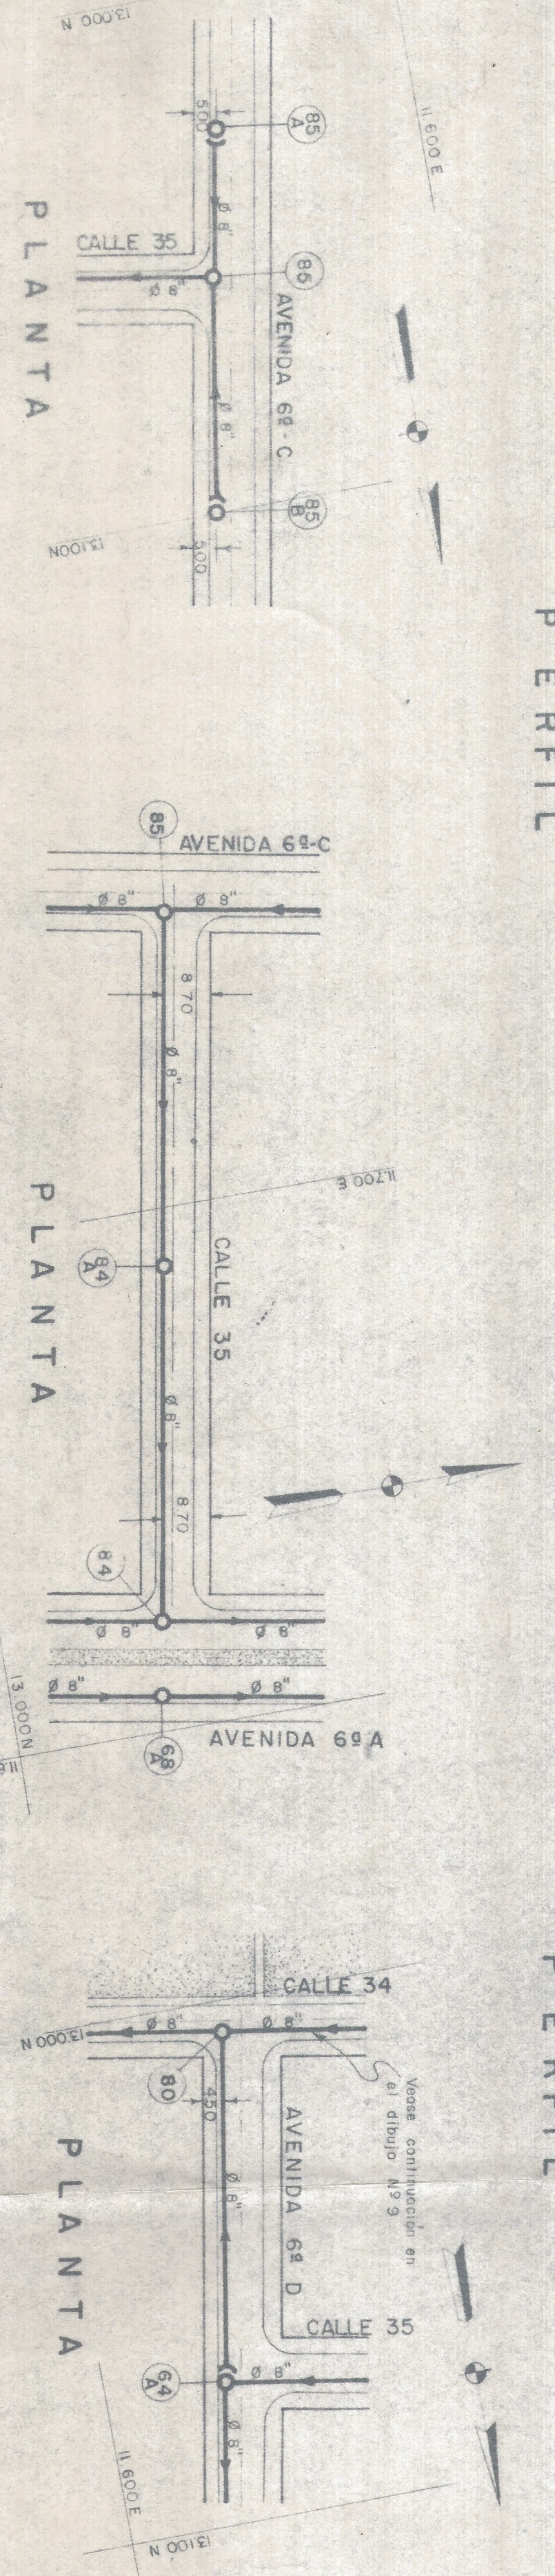
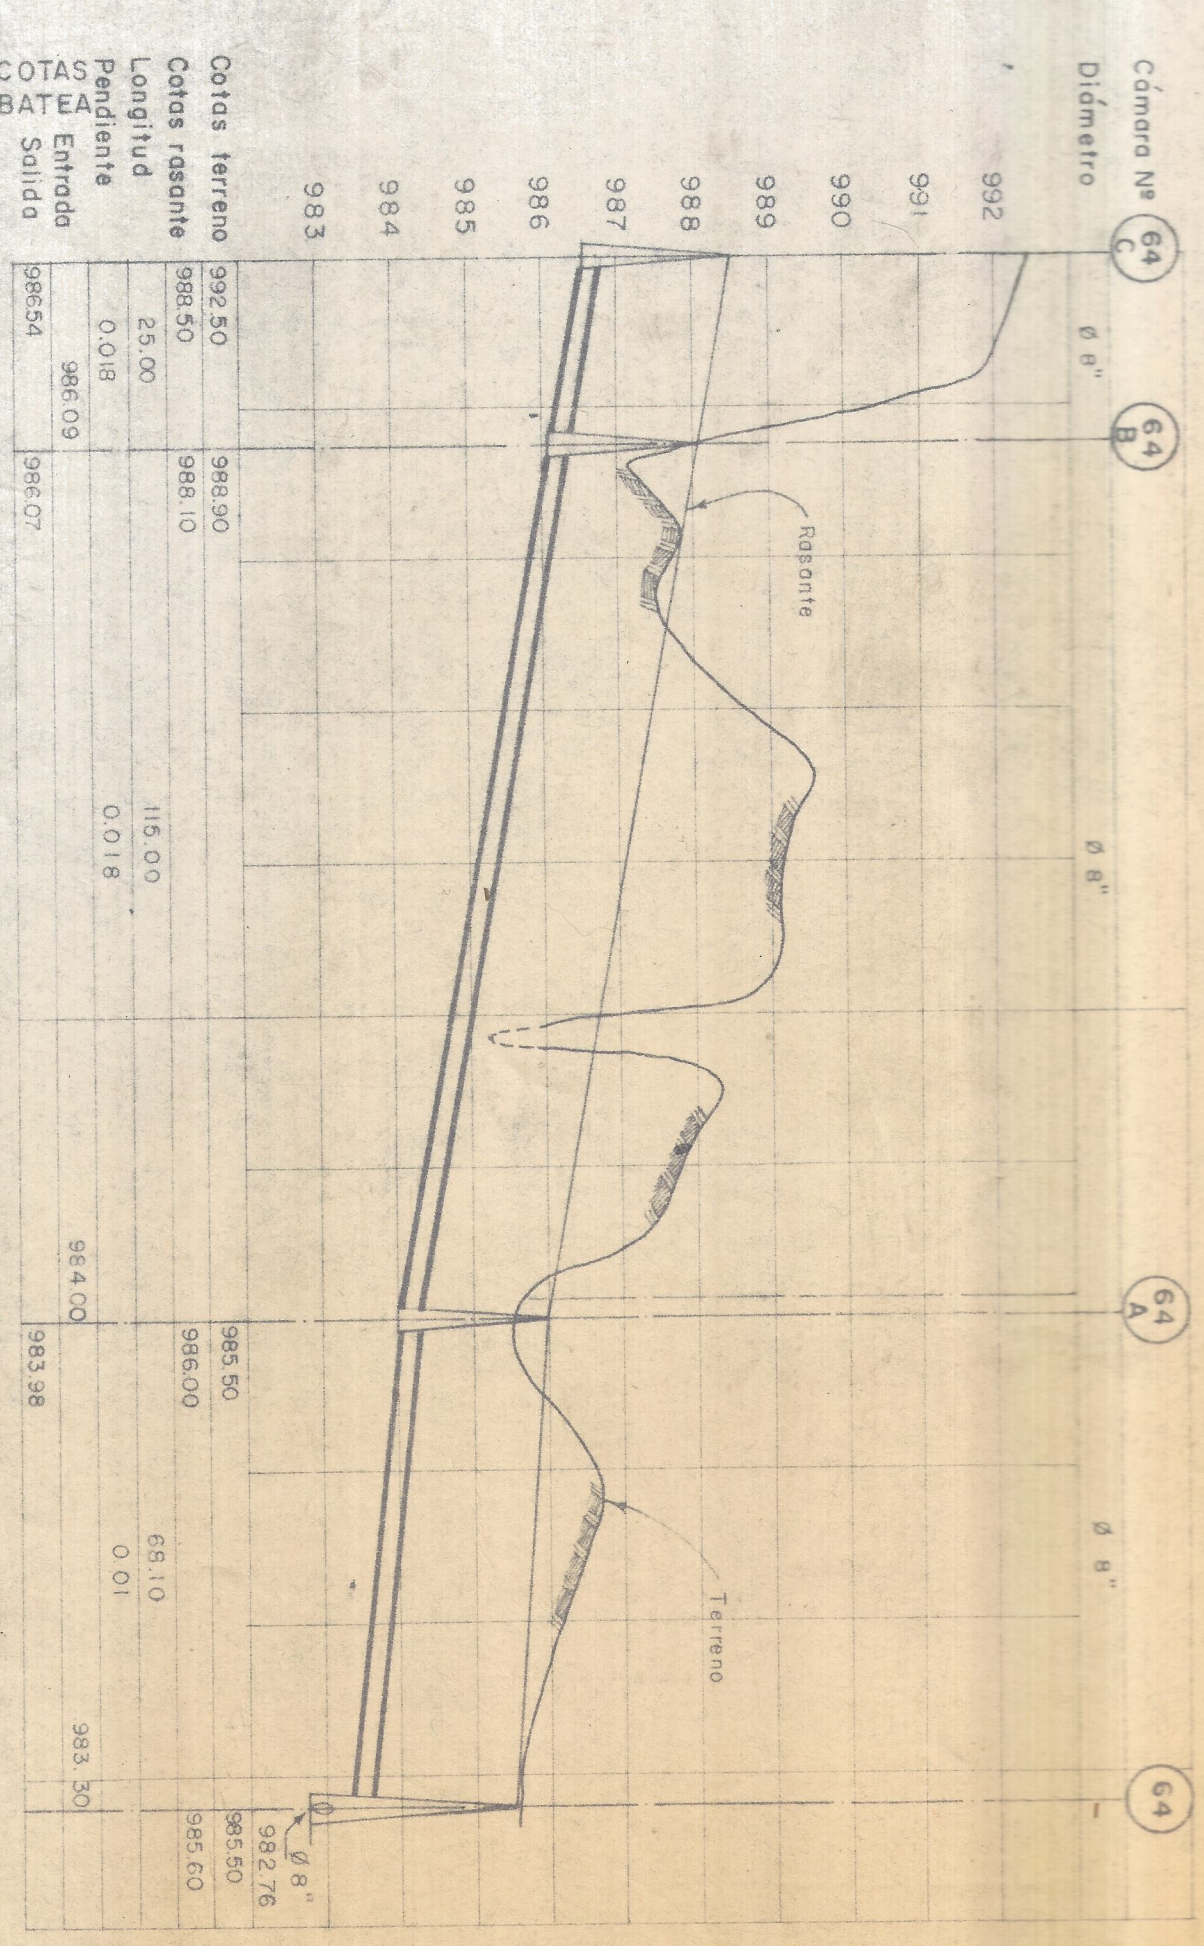
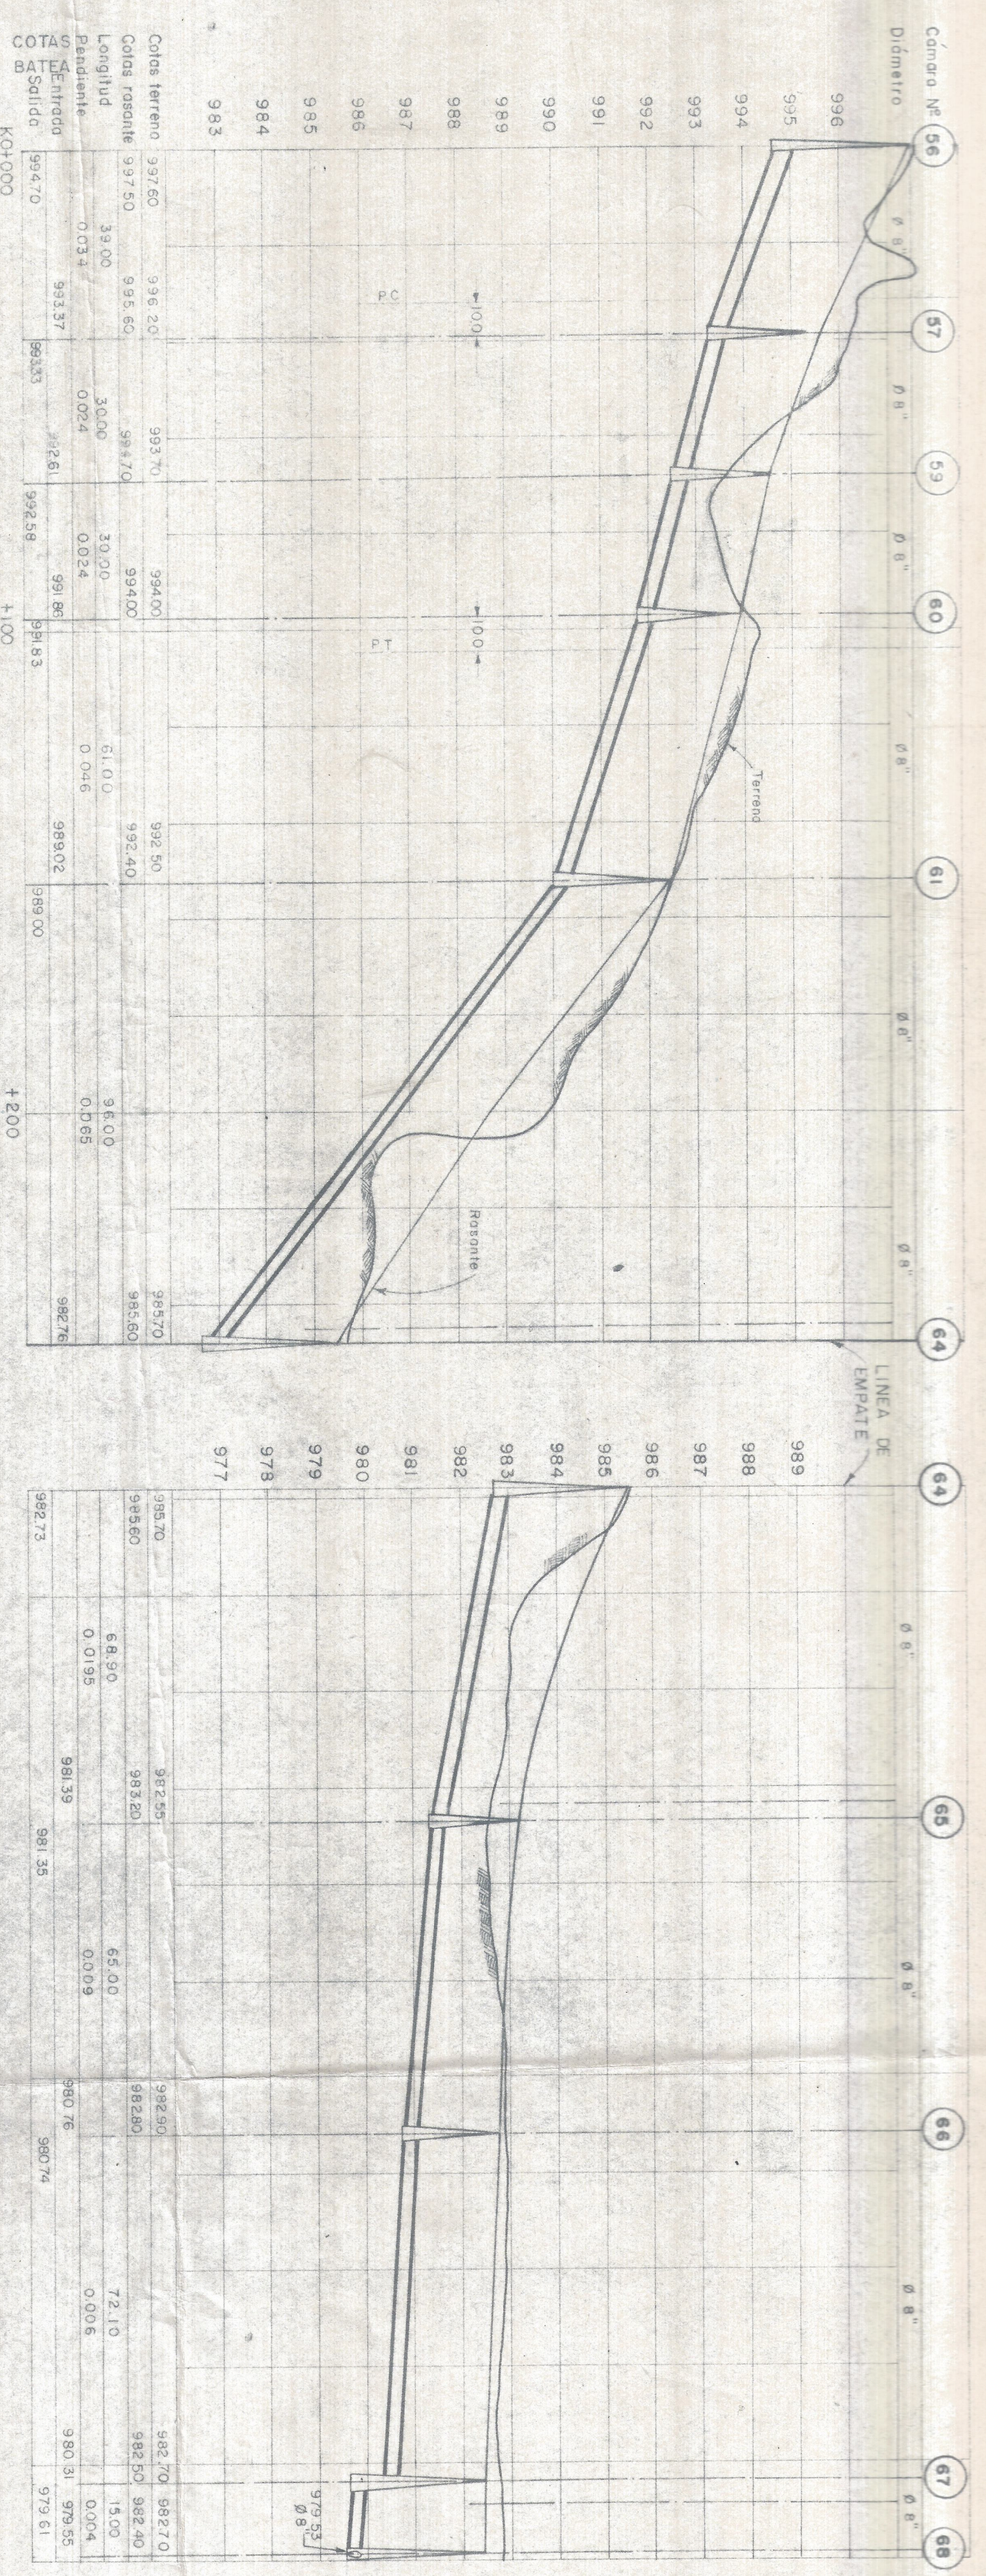


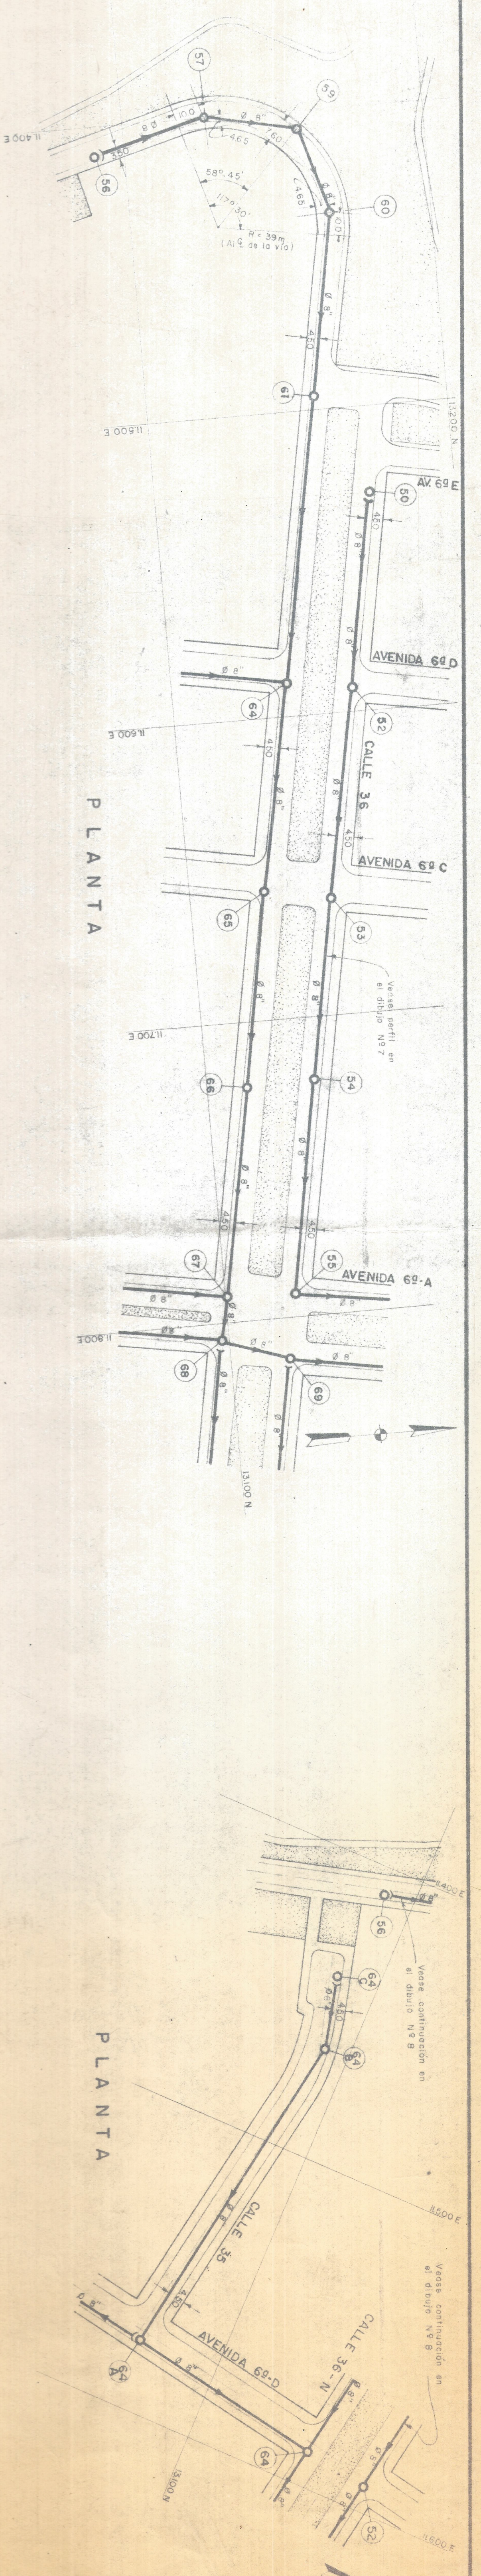

Notas:
1. La letra C tiene del círculo indica como de cada
2. Véase las secciones transversales de las calles y avenidas en el dibujo N° 10
3. Véase secciones transversales en el dibujo N° 11

URBANIZACION CHIPICHAPE
PROPIEDAD DE LOS FERROCARRILES NACIONALES - DIVISION PACIFICO

HERNANDO GONZALEZ HURTADO
INGENIERO CONSULTOR
ESTUDIO ZACADOR OFICINA N° 8-14
CALLE VALLE

ALCANTARILLADO SANTARIO
PLANTAS Y PERFILES
ESCALAS: H=1:1000, V=1:100

EMPRESAS MUNICIPALES DE CALI
Revisado por: ALCANTARILLADO
Aprobado por: [Signature]
de 1963

Hoja del Plano de Cali N°
Dibujo N° 8
Son Dibujos
Archivo