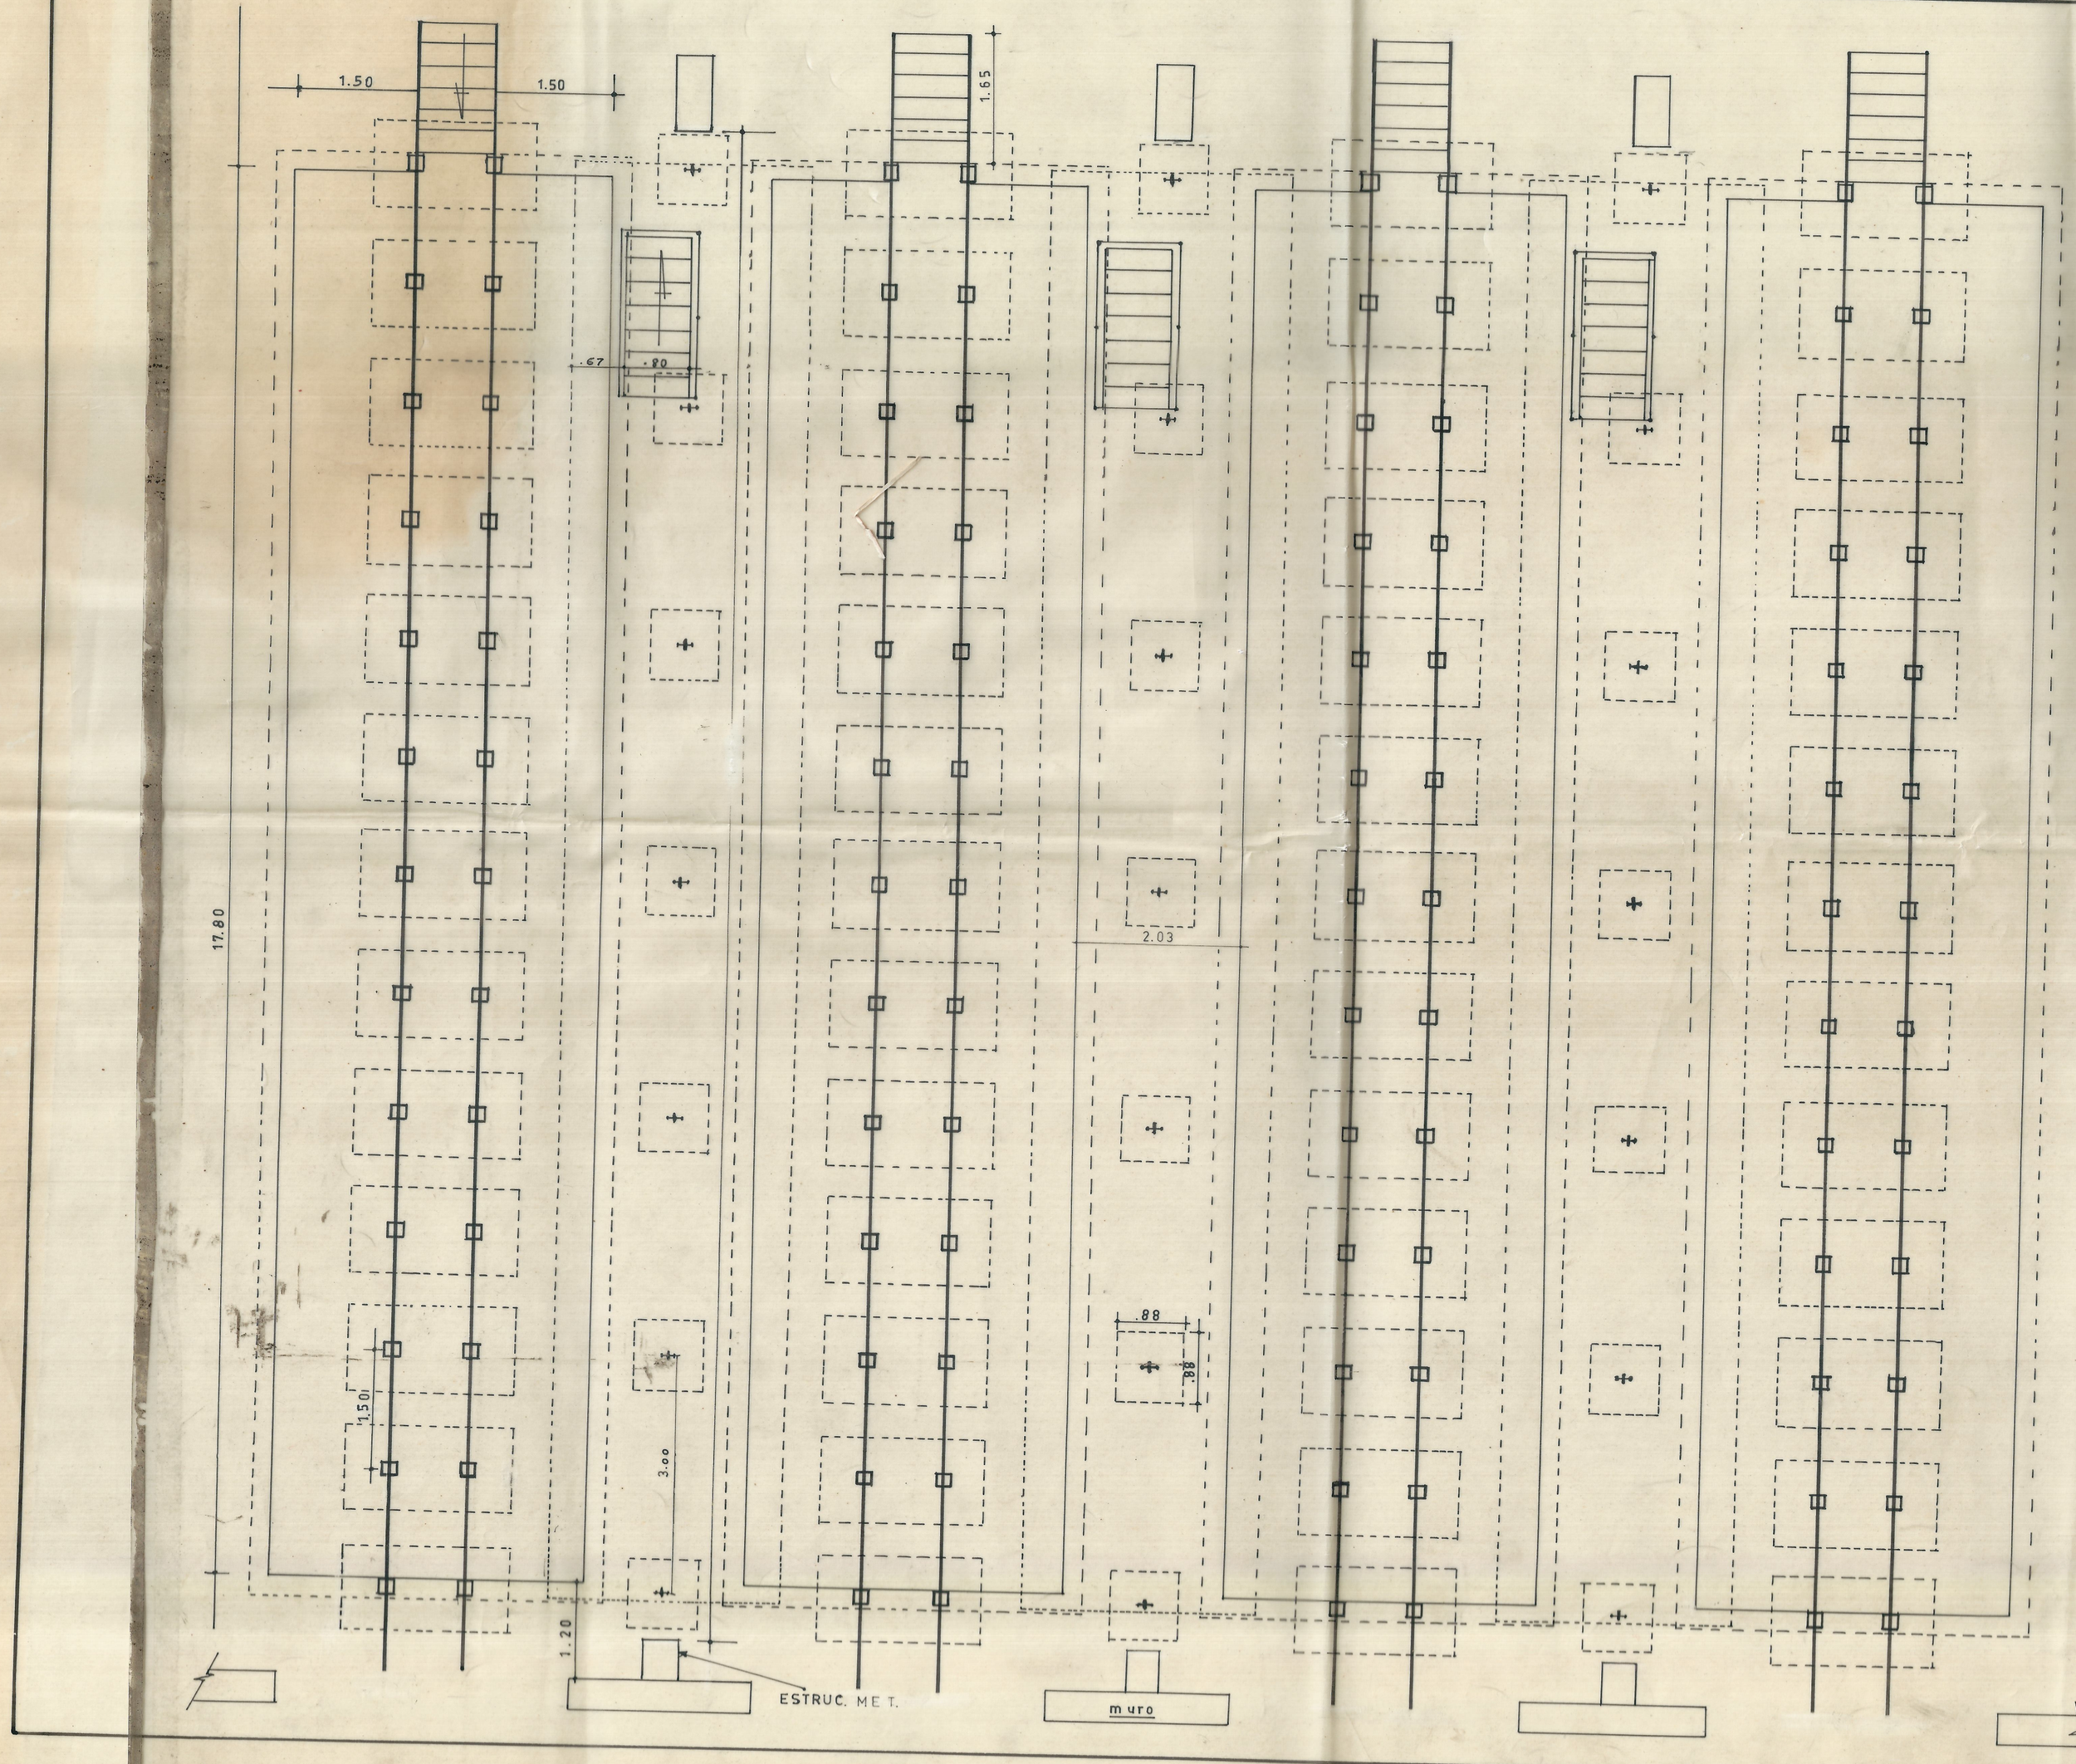


PLANTA DE CARCAMOS ESCALA: 1:50

DEPARTAMENTO DE VIAS Y ESTRUCTURAS DIVISION PACIFICO	
PROYECTO DE CARCAMOS Y PLATAFORMA ELEVADA PARA REVISION DE LOCOMOTORAS DIESEL	
PLANCHA No 1 ESCALA 1:50 CALI Enero/66	No DE PLANCHAS: 3 PROYECTO. DIBUJO. J.J castrillon