


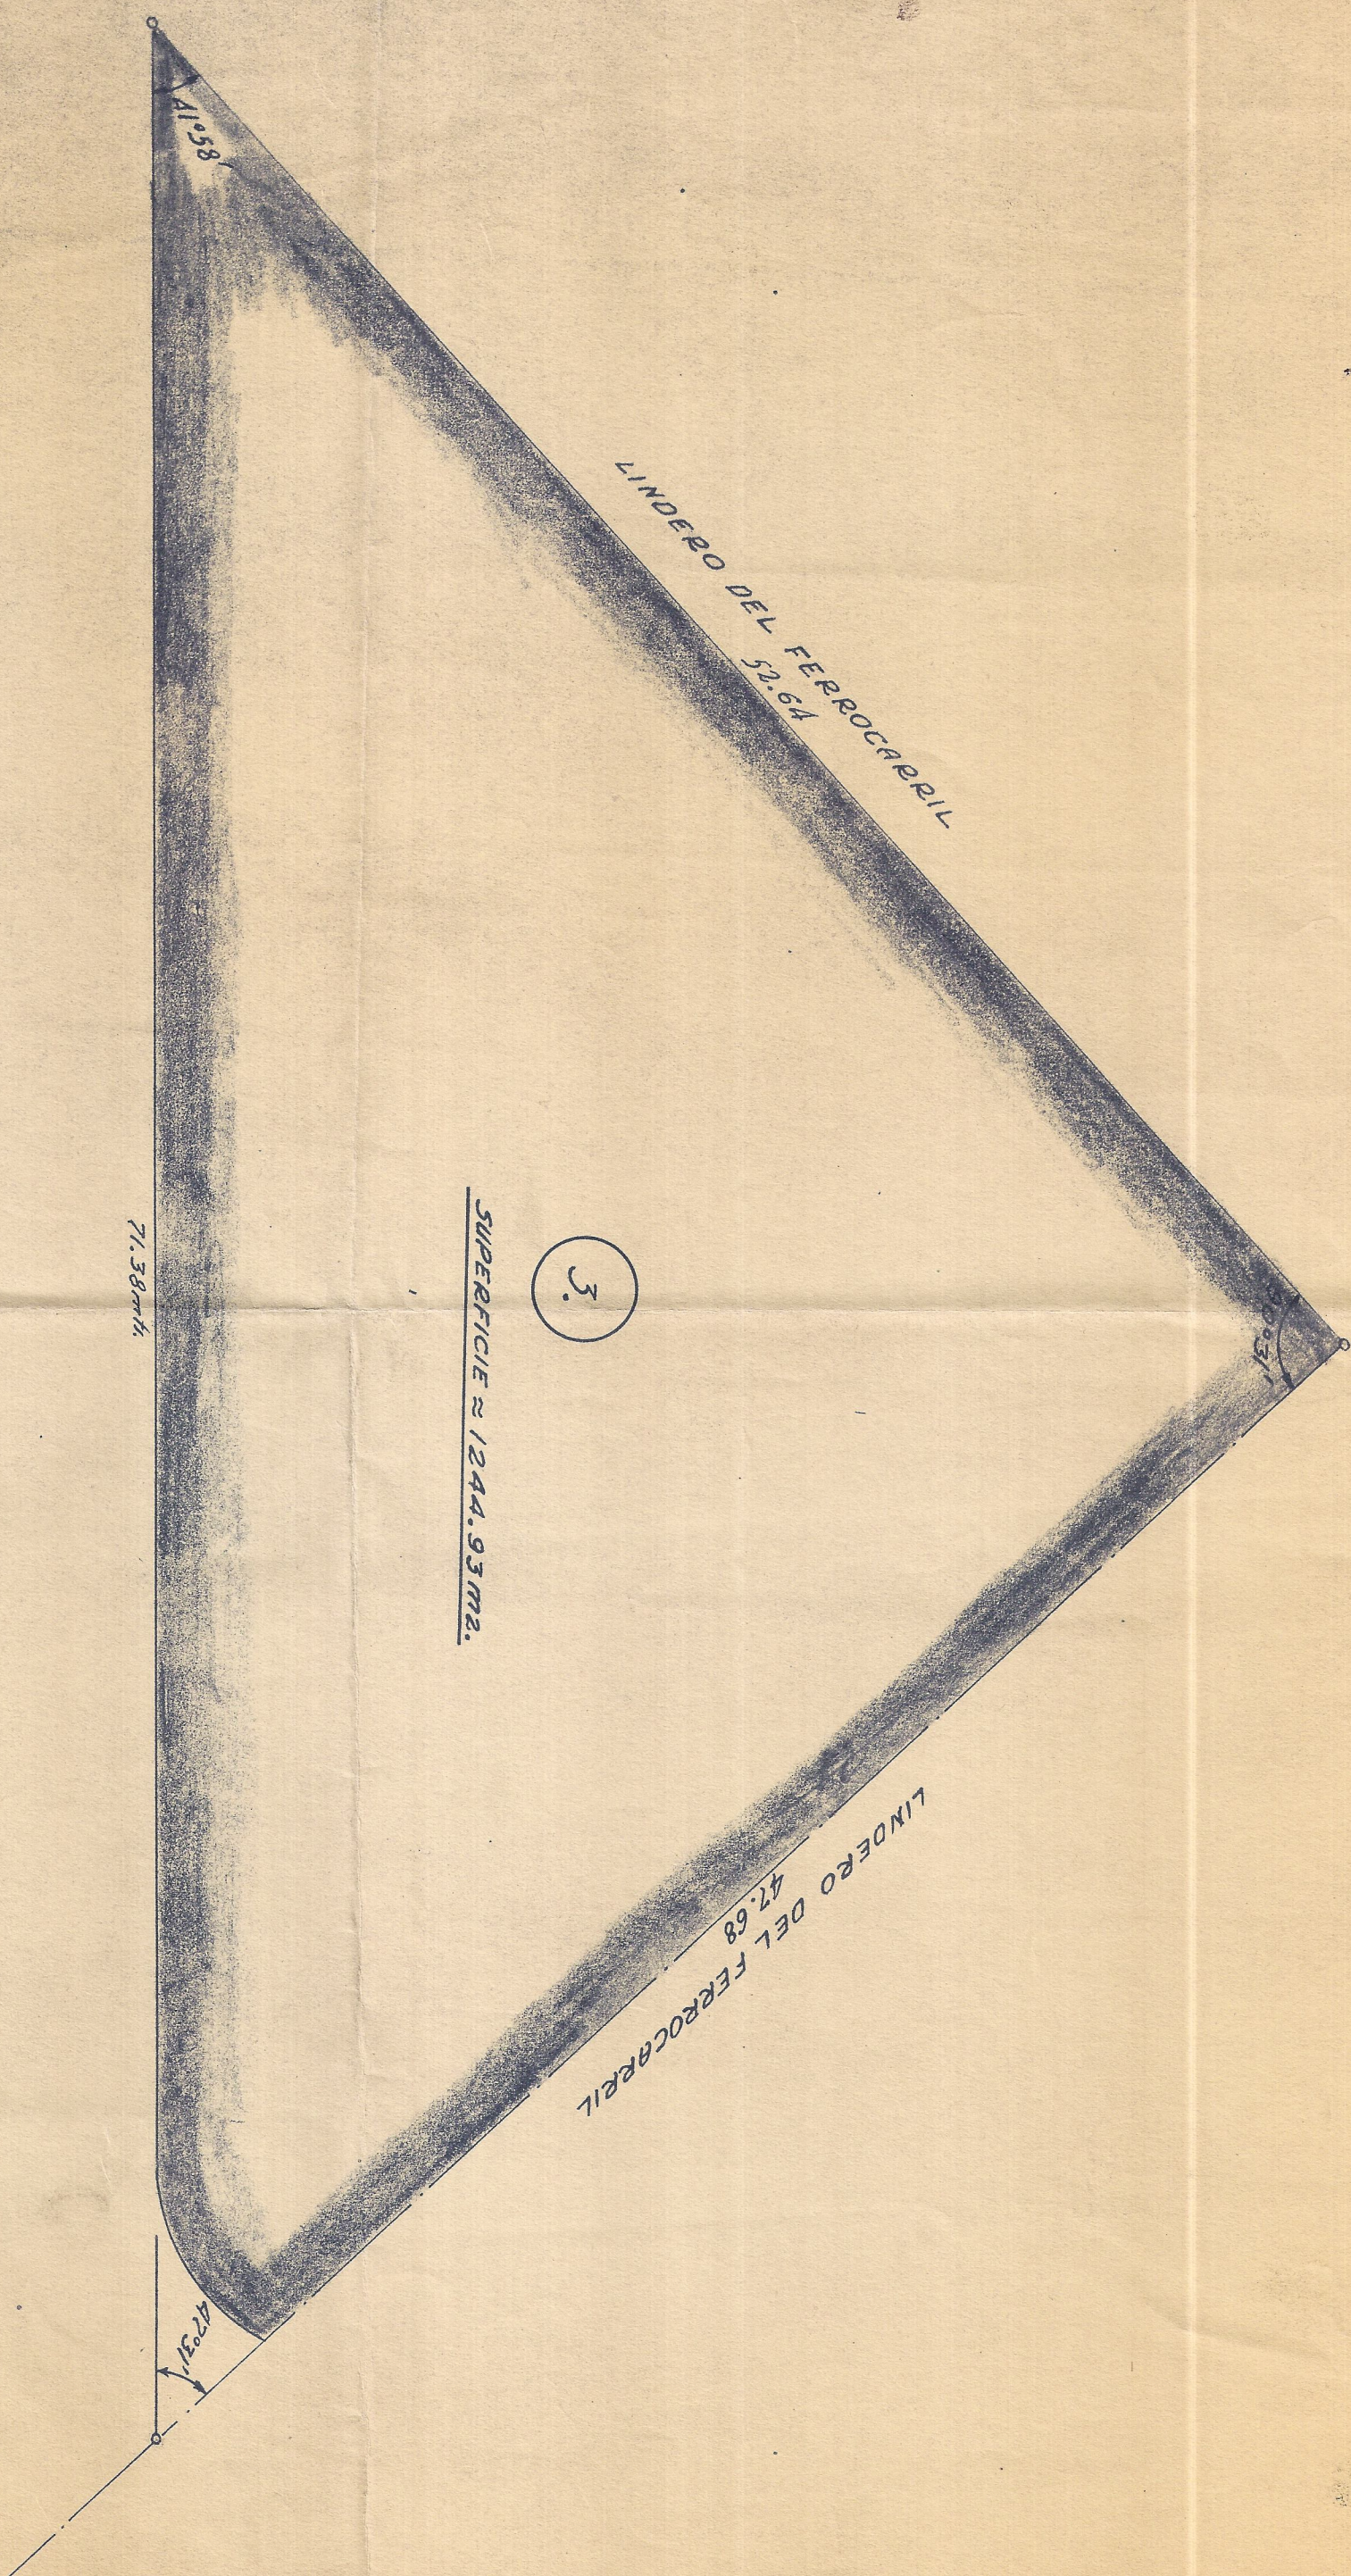

NUEVA ESTACION DE CALI

LOTE DEL FERROCARRIL

MANZANA E.E2-F.F2

ESCALA 1/200