


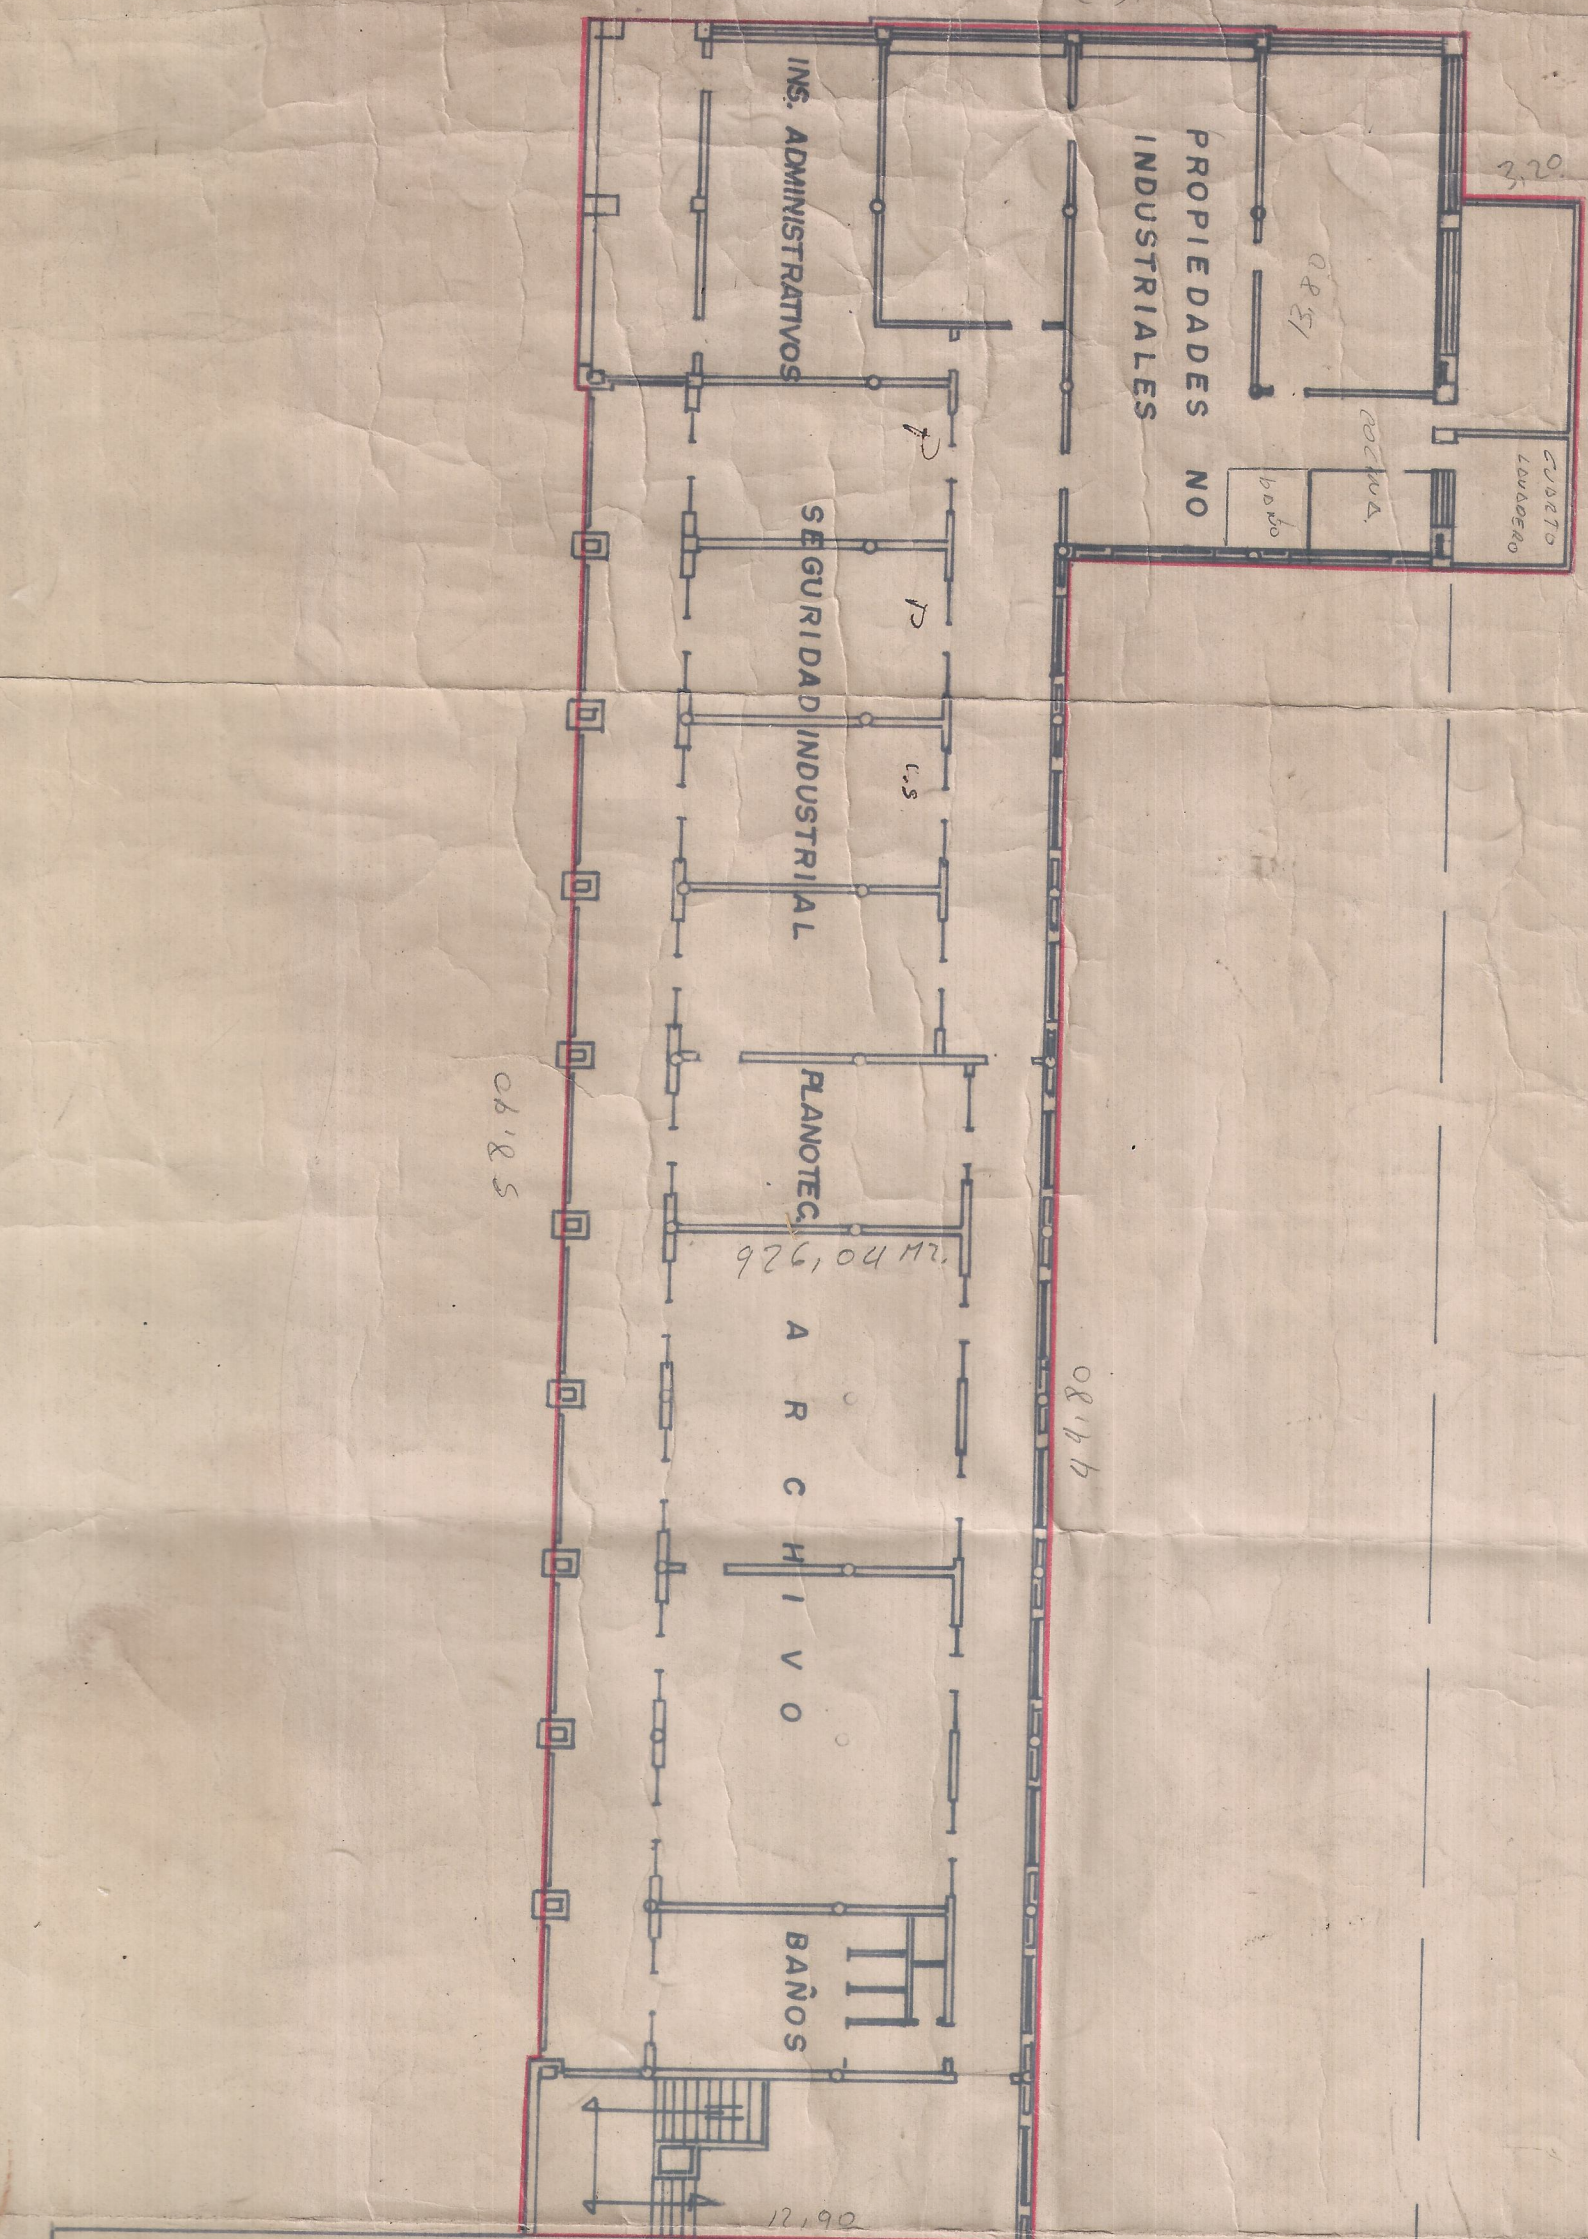

EDIFICIO NUEVA ESTACIÓN "CALI"
 TERCER PISO
 DIBUJO. F. J. GÓMEZ C.
 MARZO DE 1985
 ESCALA. 1:200