



RO

(REDISTRIBUCION OFICINAS CALI)

BAÑO DE LOCOMOCION

ESCALA : INDICADAS

PROYECTO:

DIBUJO:

FECHA:


COLABORACION:

APROBO:

FERNANDO PINZON DEL CASTILLO
Matricula 9818


M E L

OCTUBRE DE 1970

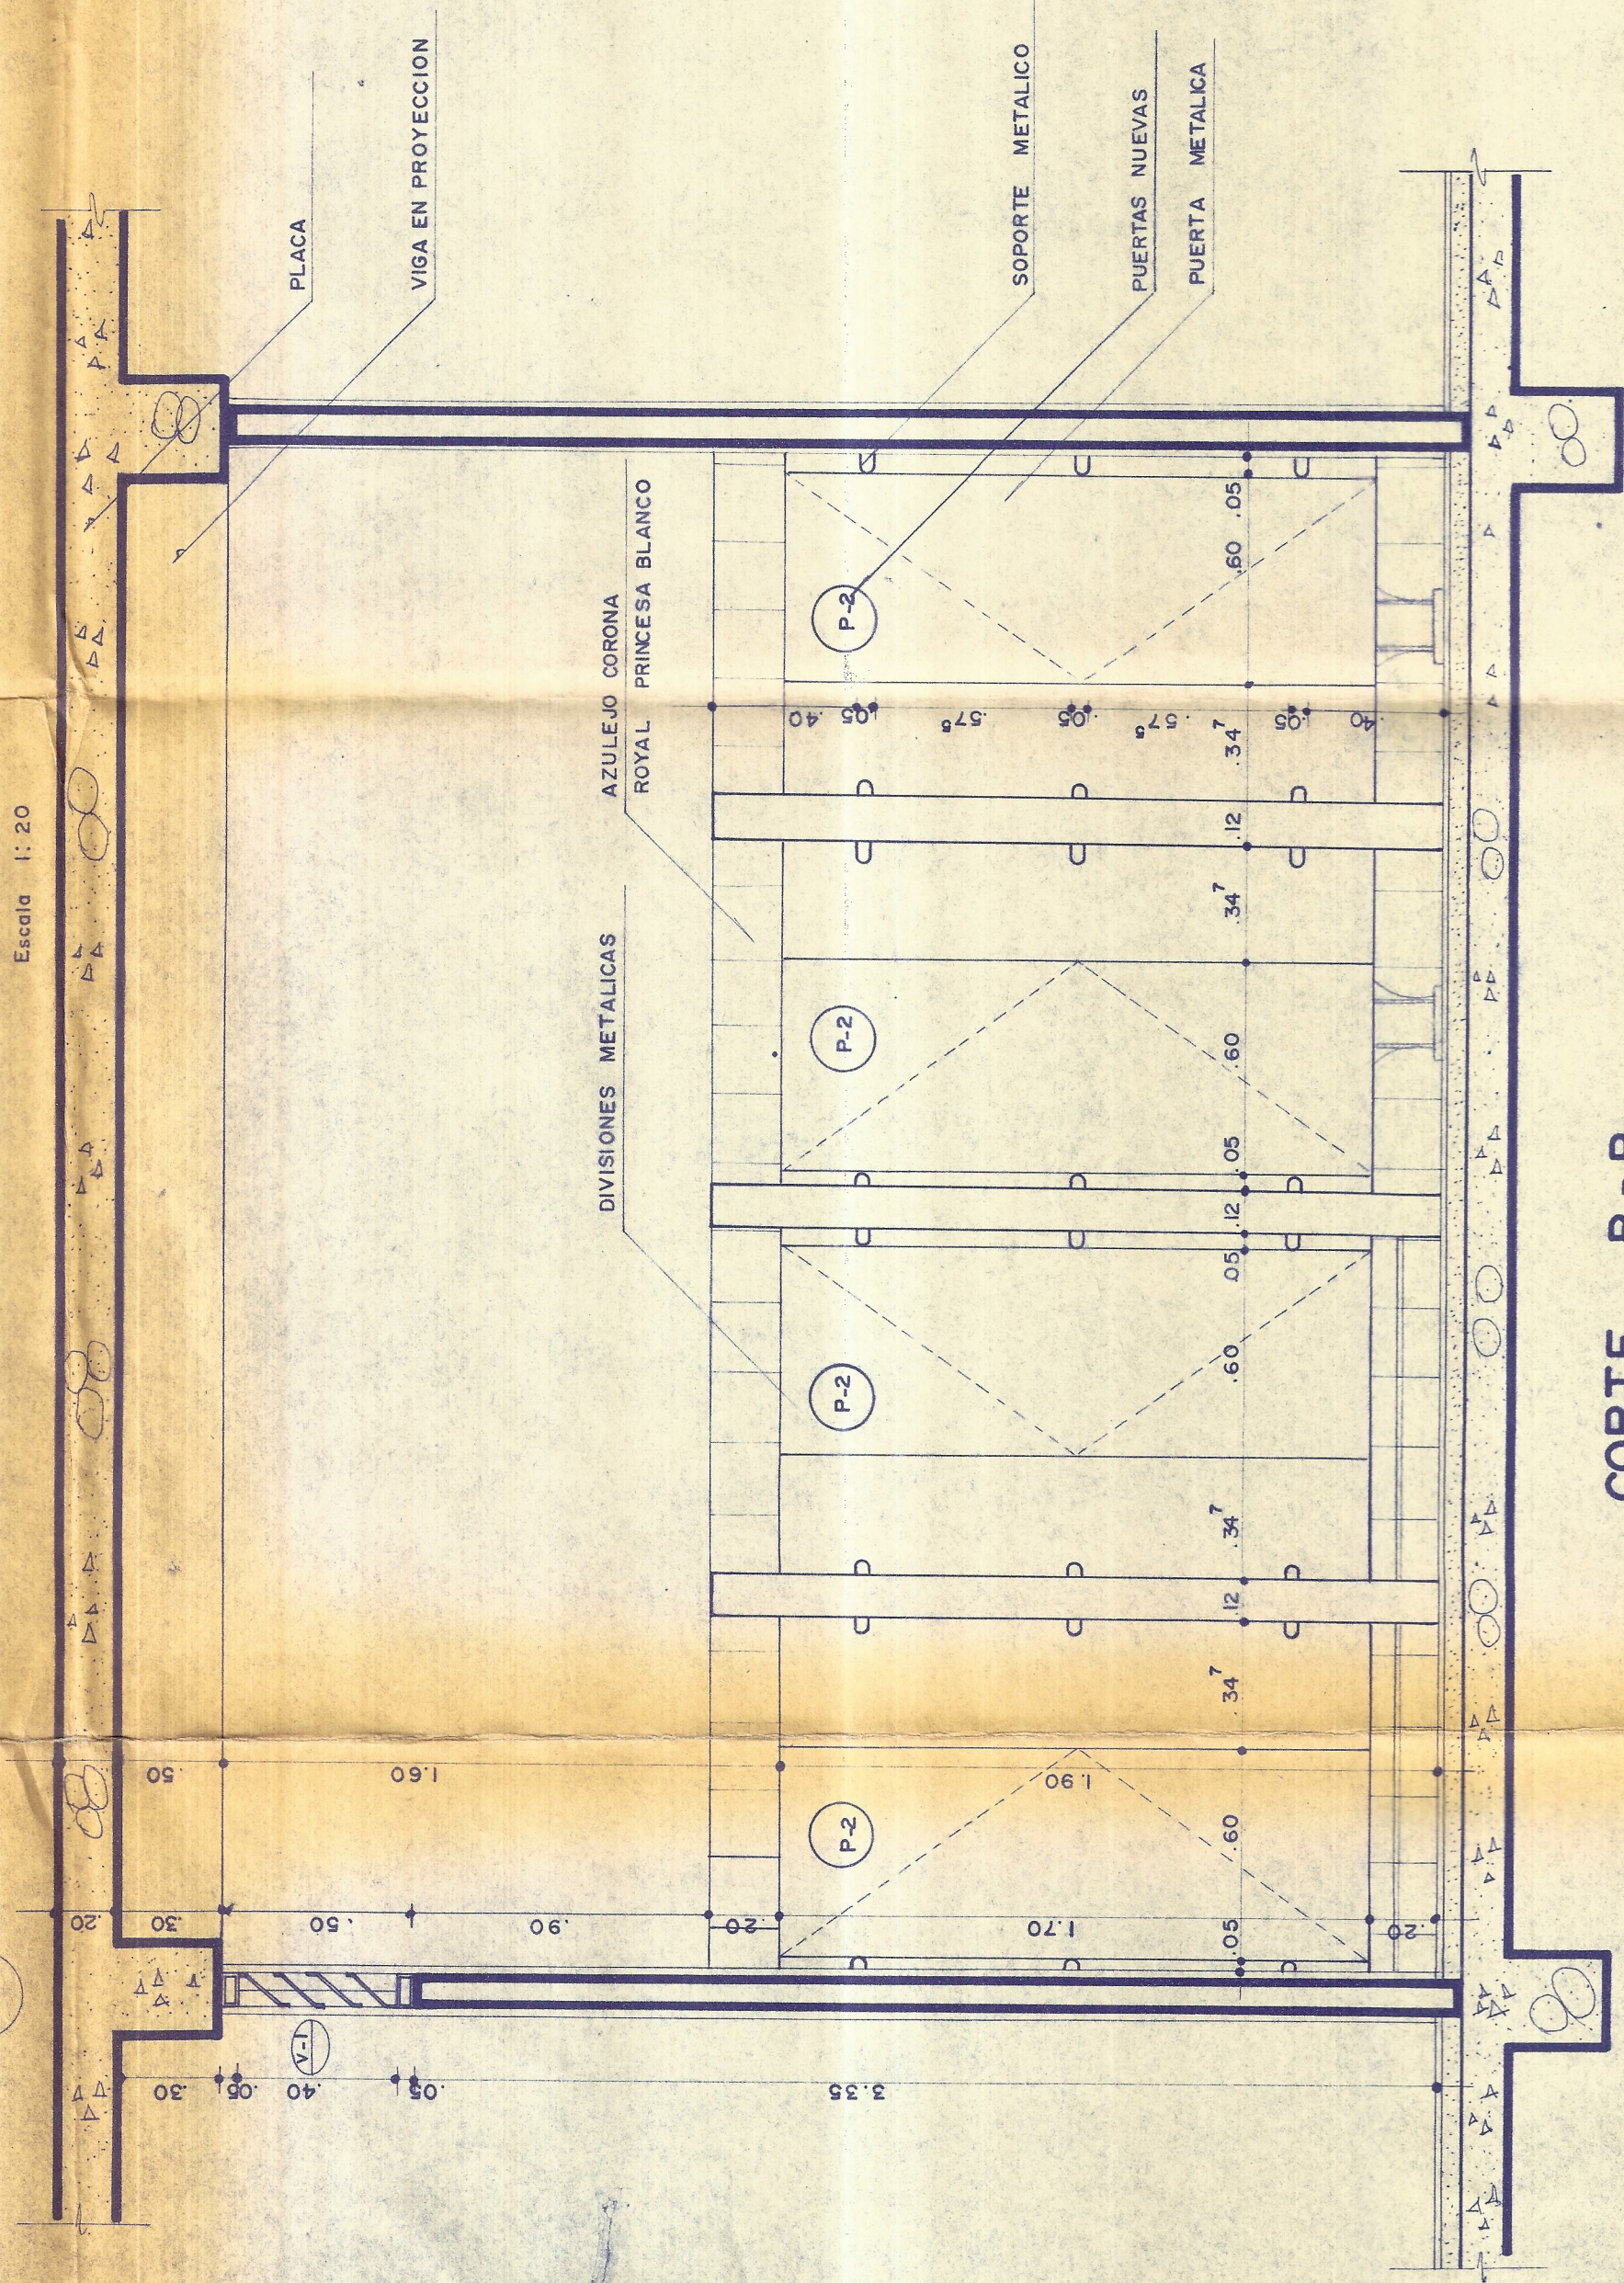OSCAR ALZATE HERNANDEZ
Motrici@ 78-85

CORTE B-B

Escala 1:20

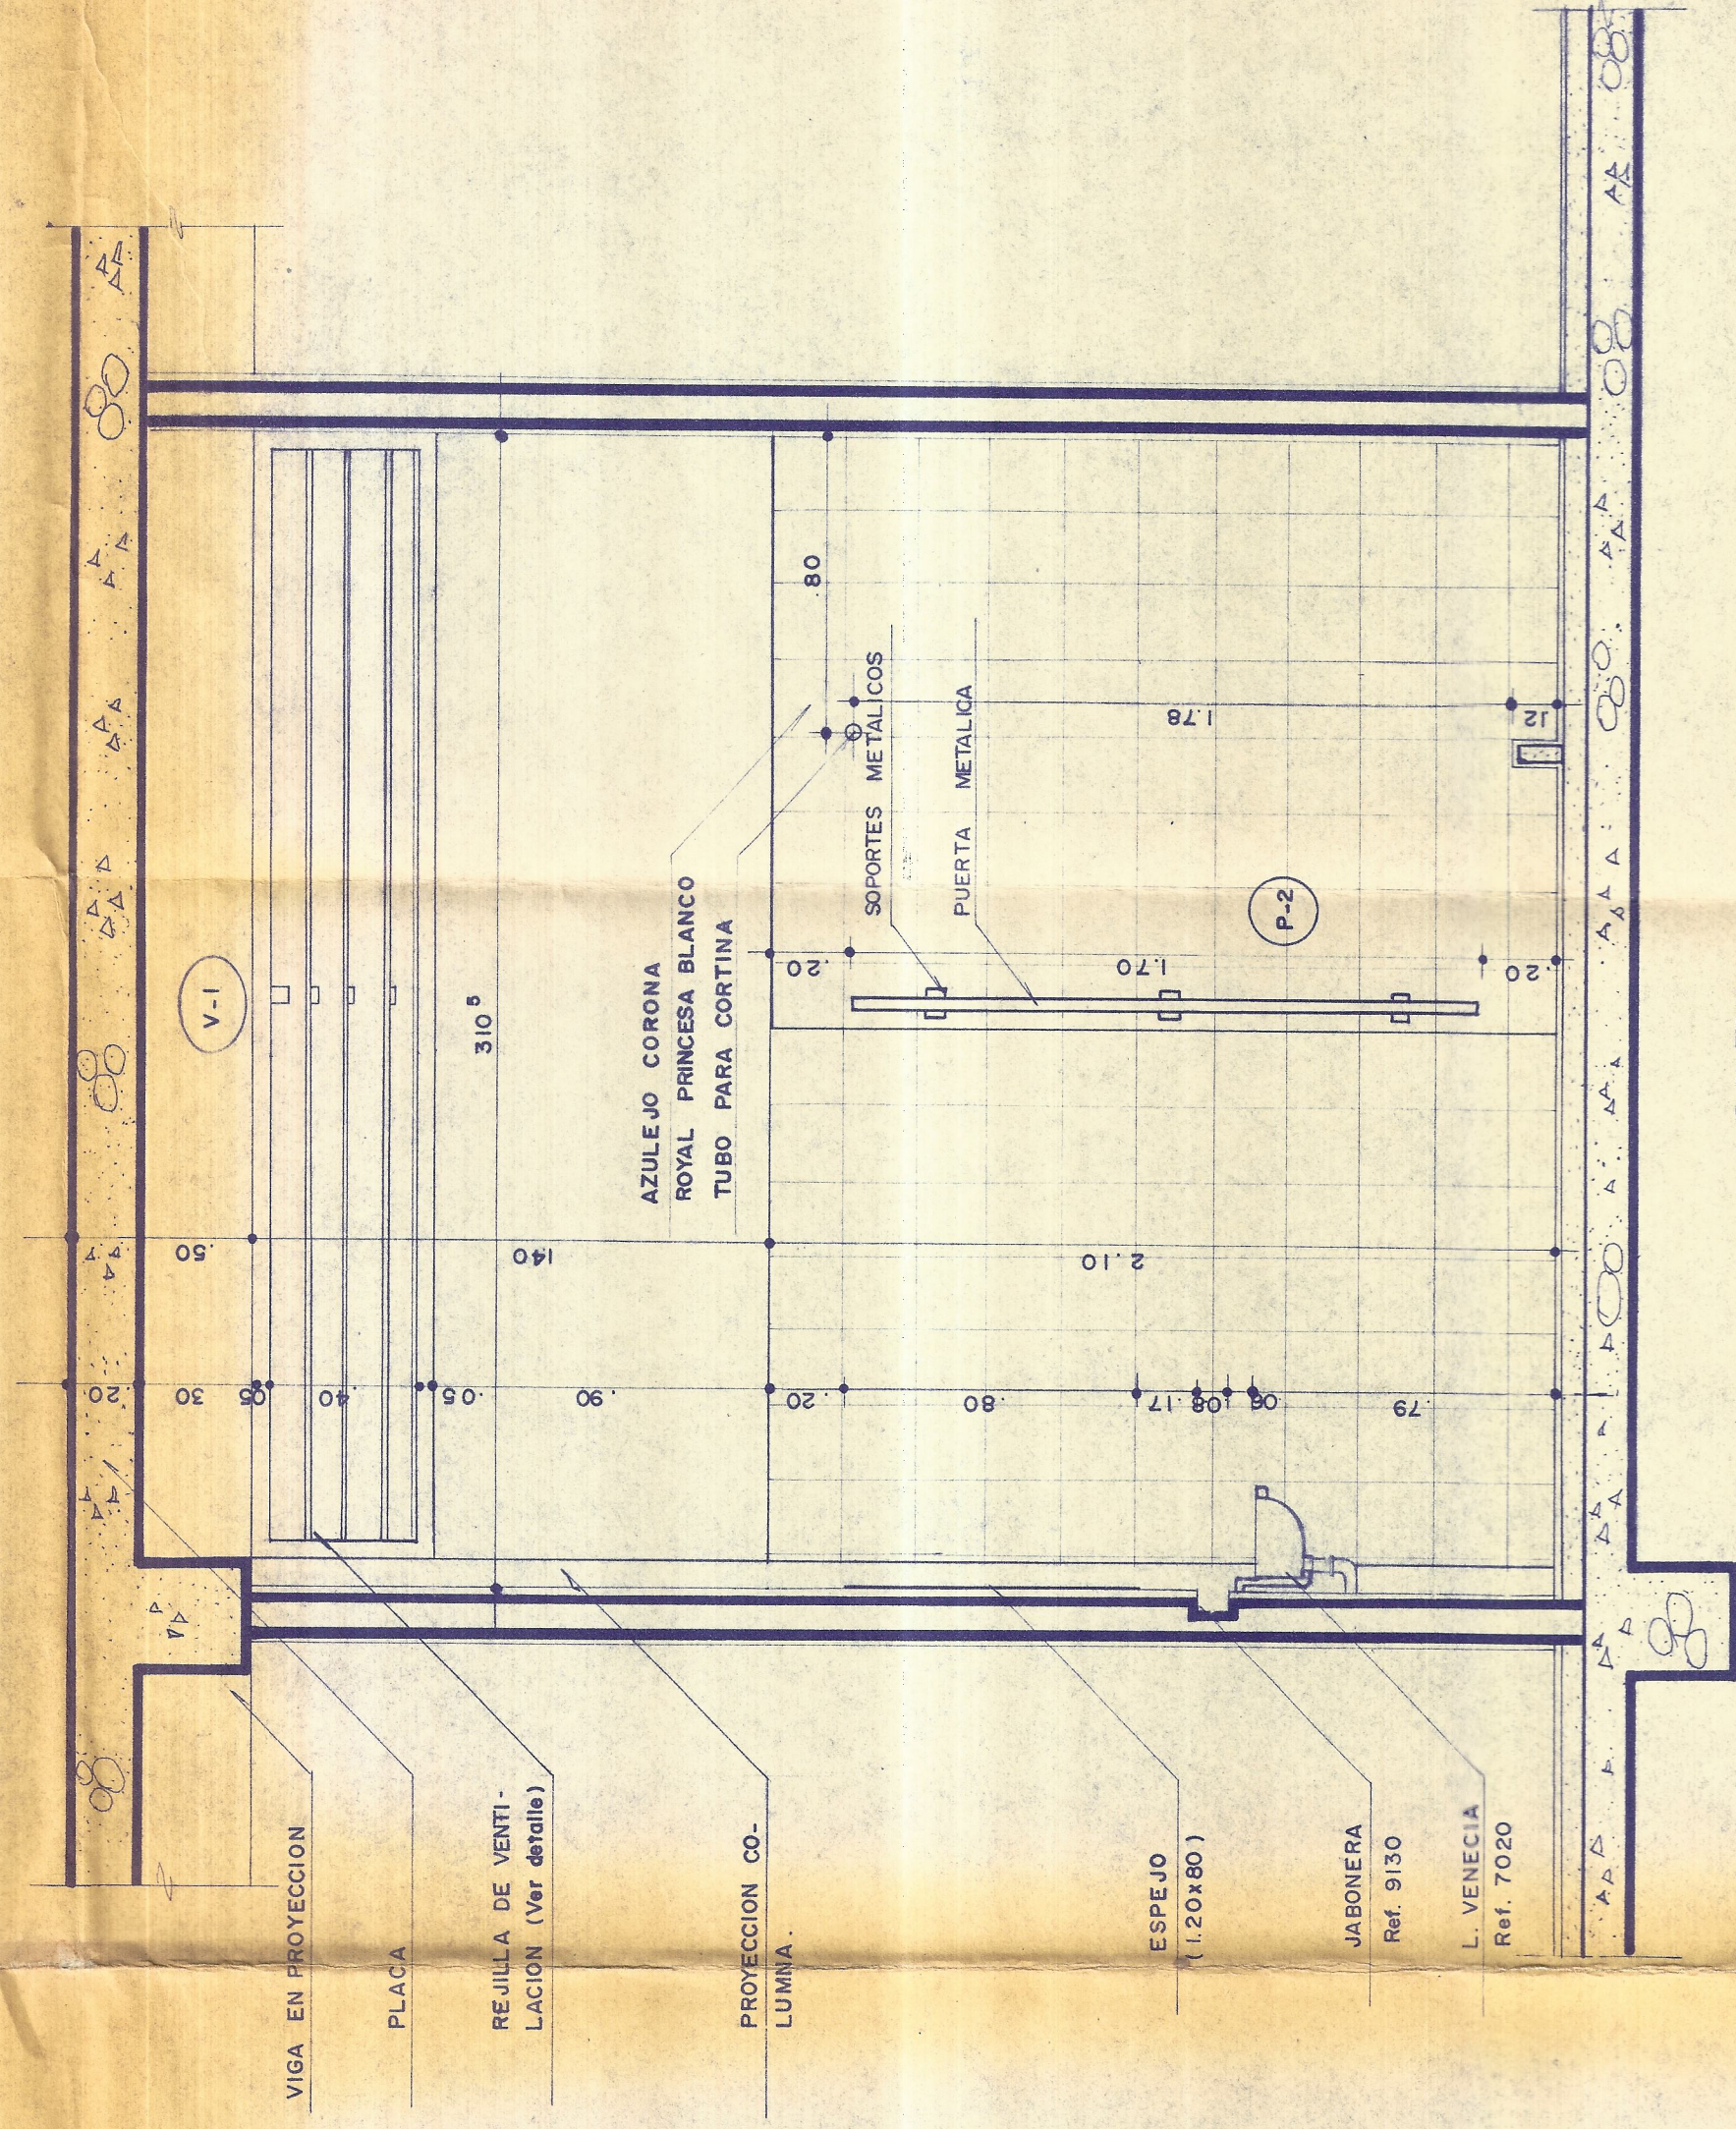

CORTE A - A

Escala . 1:20