


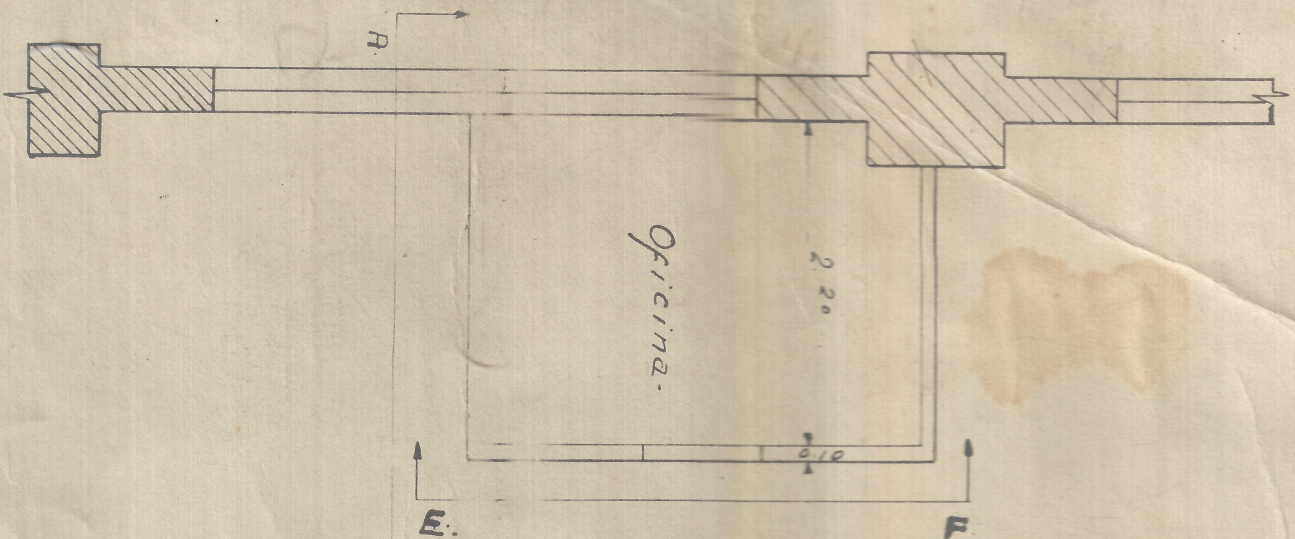


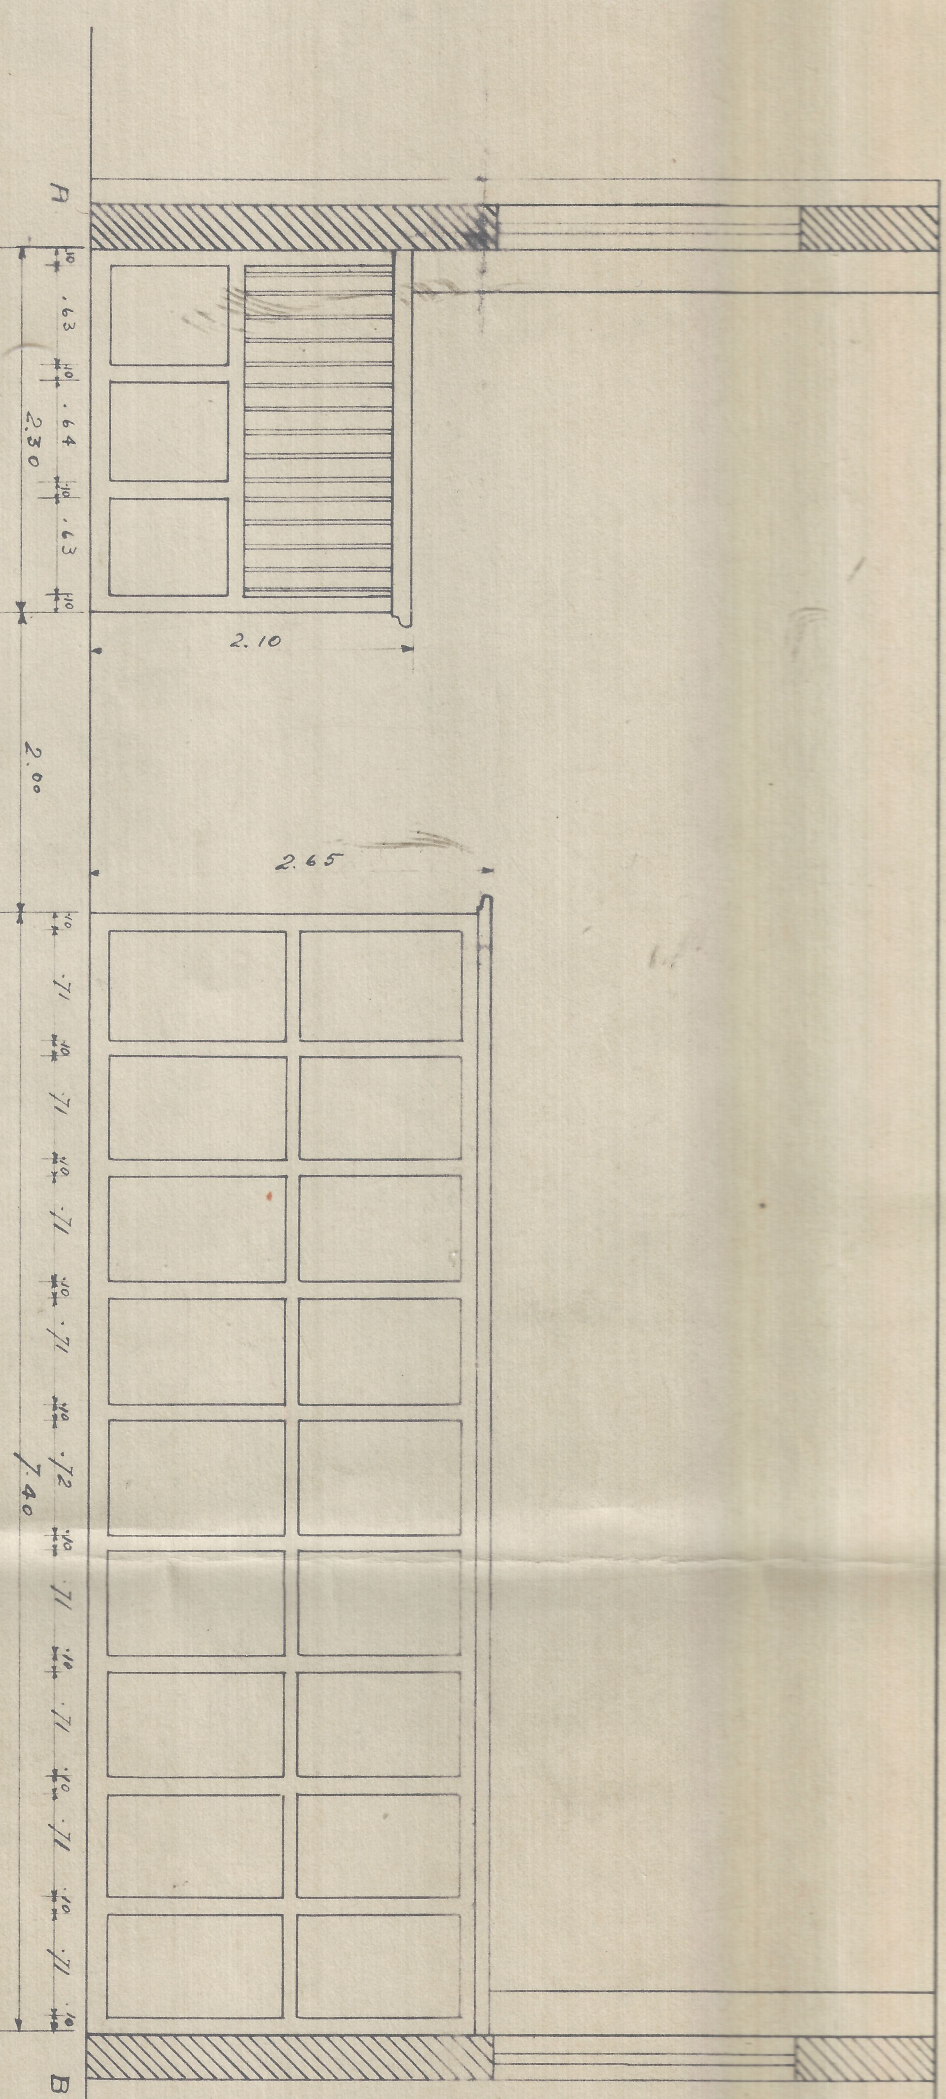


Planta -

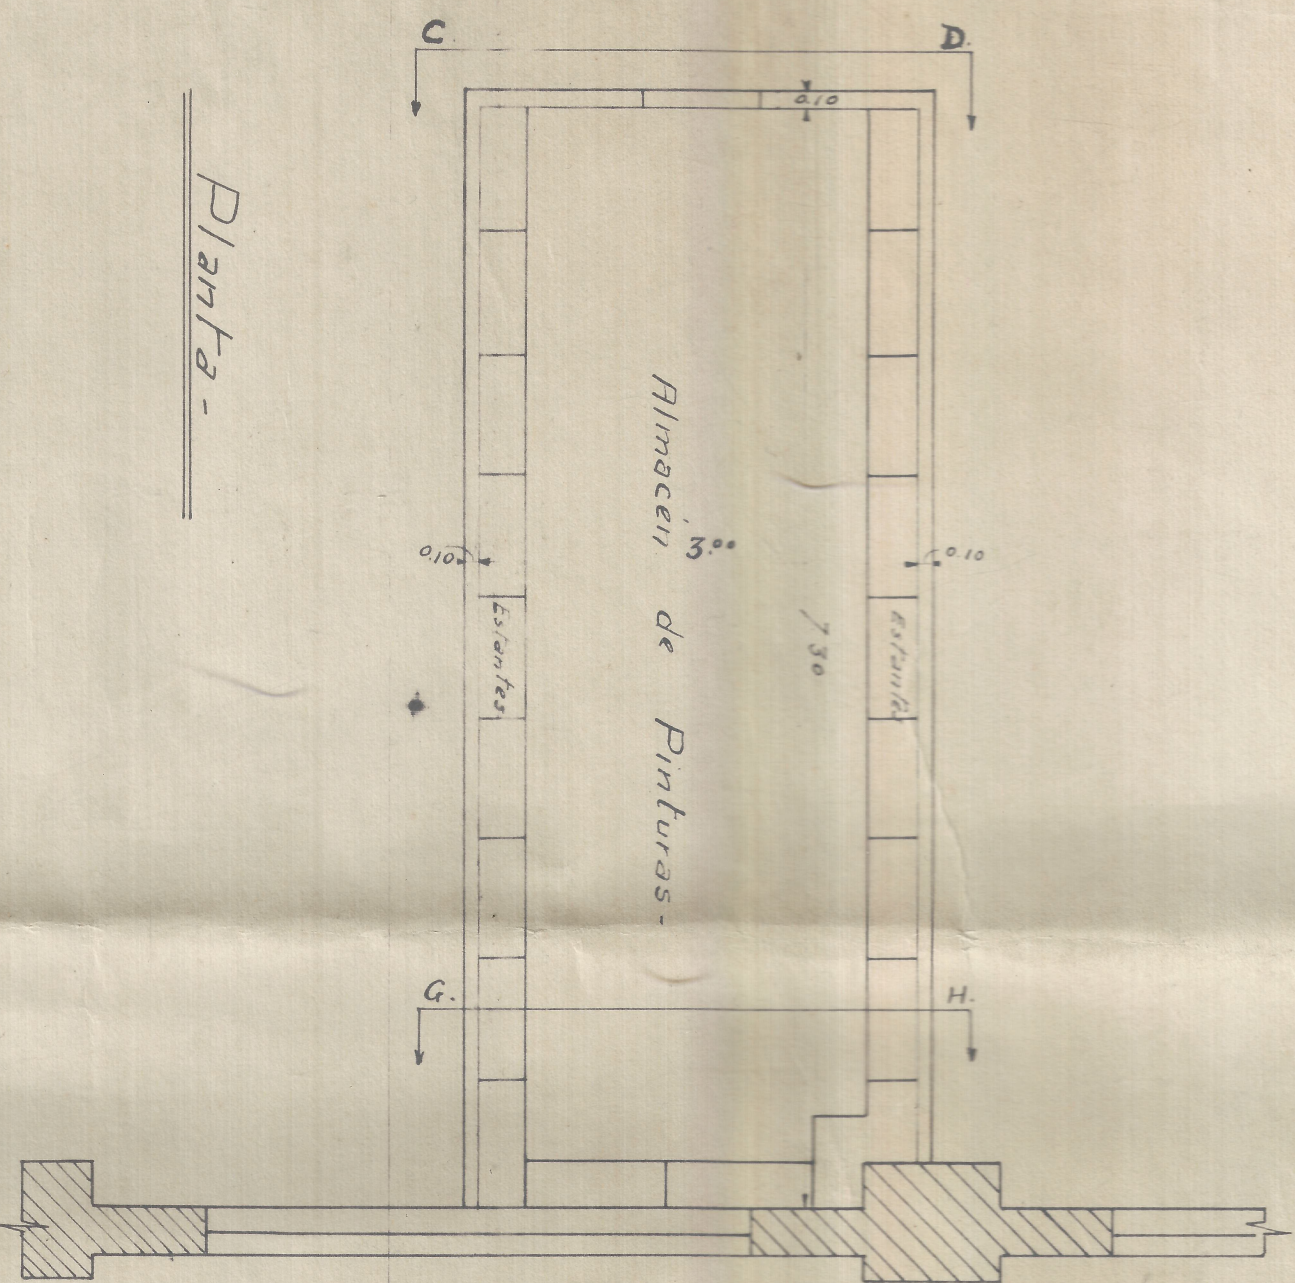


Vista por A.B.

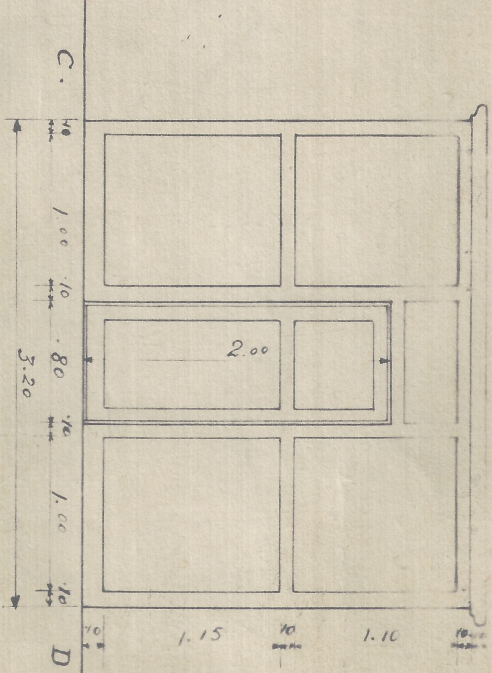

Vista desde C.D.

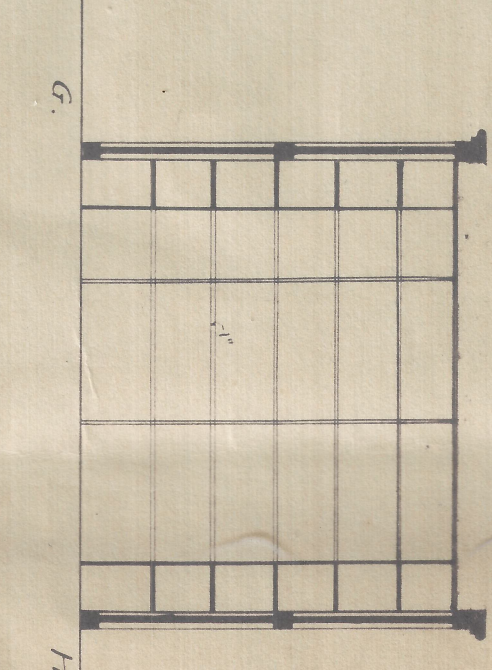


Corte por G.H.

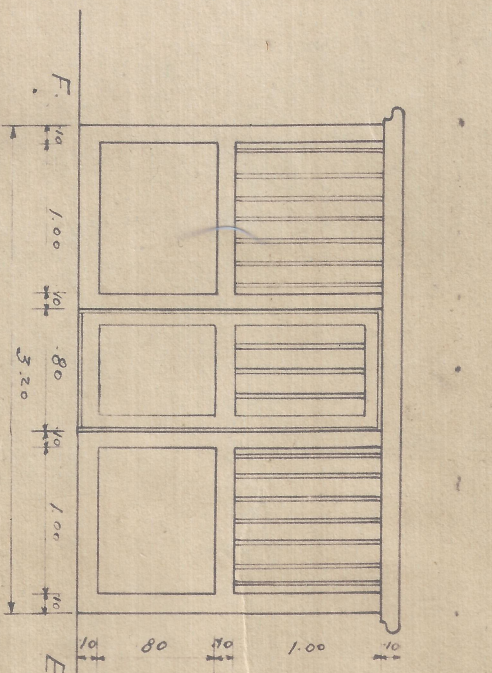


Vista desde E.E.


Oficina y Almacén
Escala 1/50

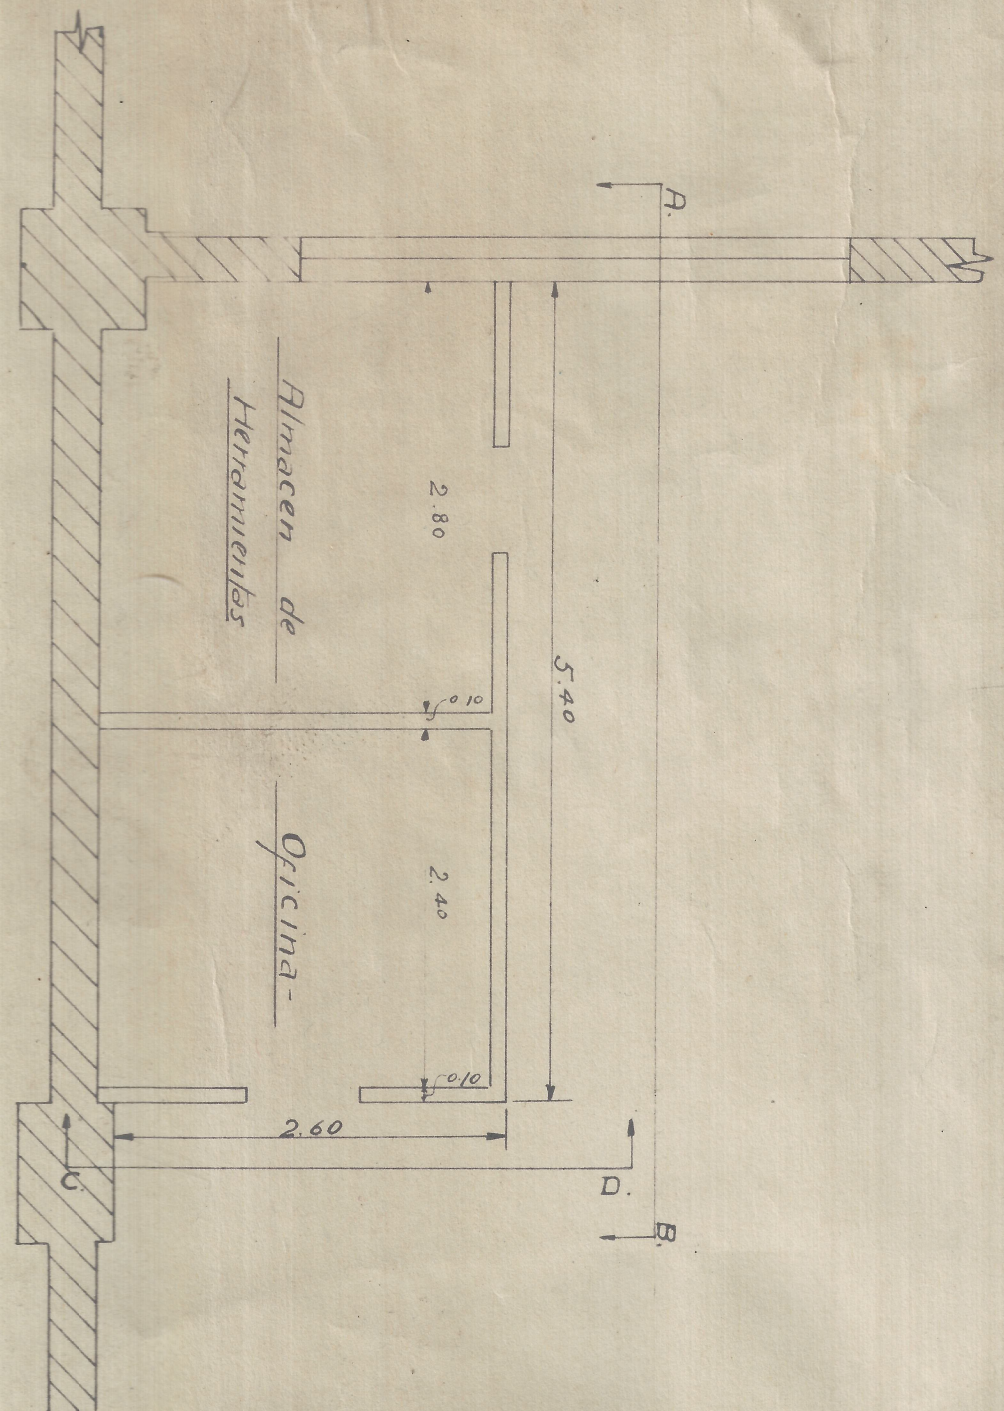


Planta -
Escala 1/30

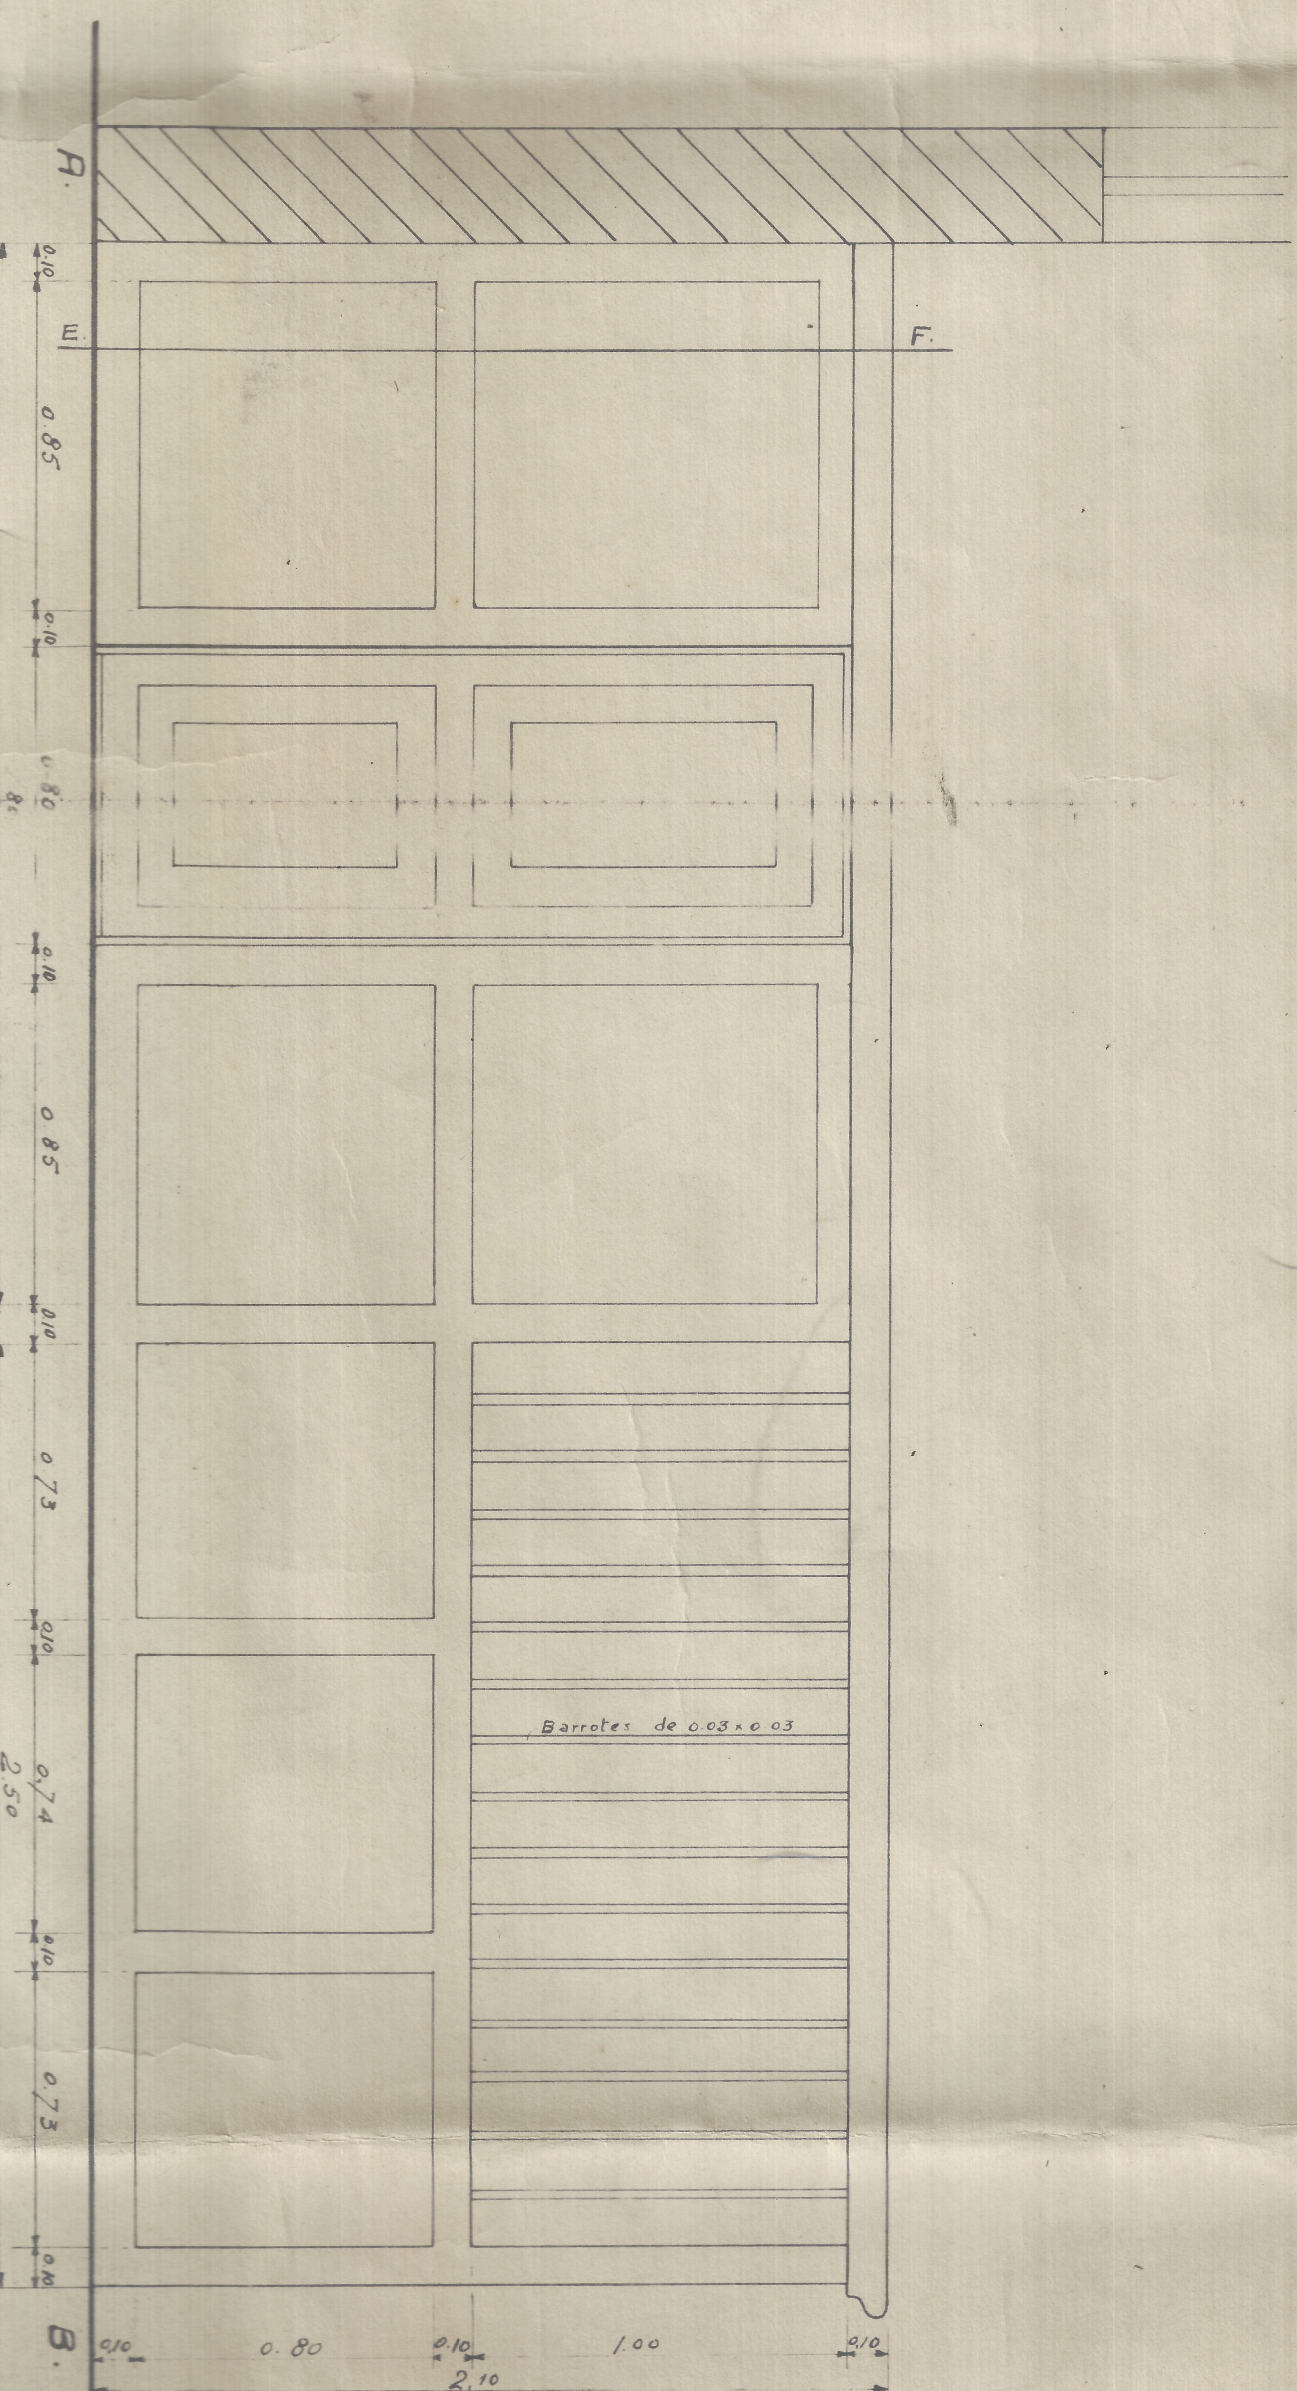

Vista desde A.B.
Escala 1/20

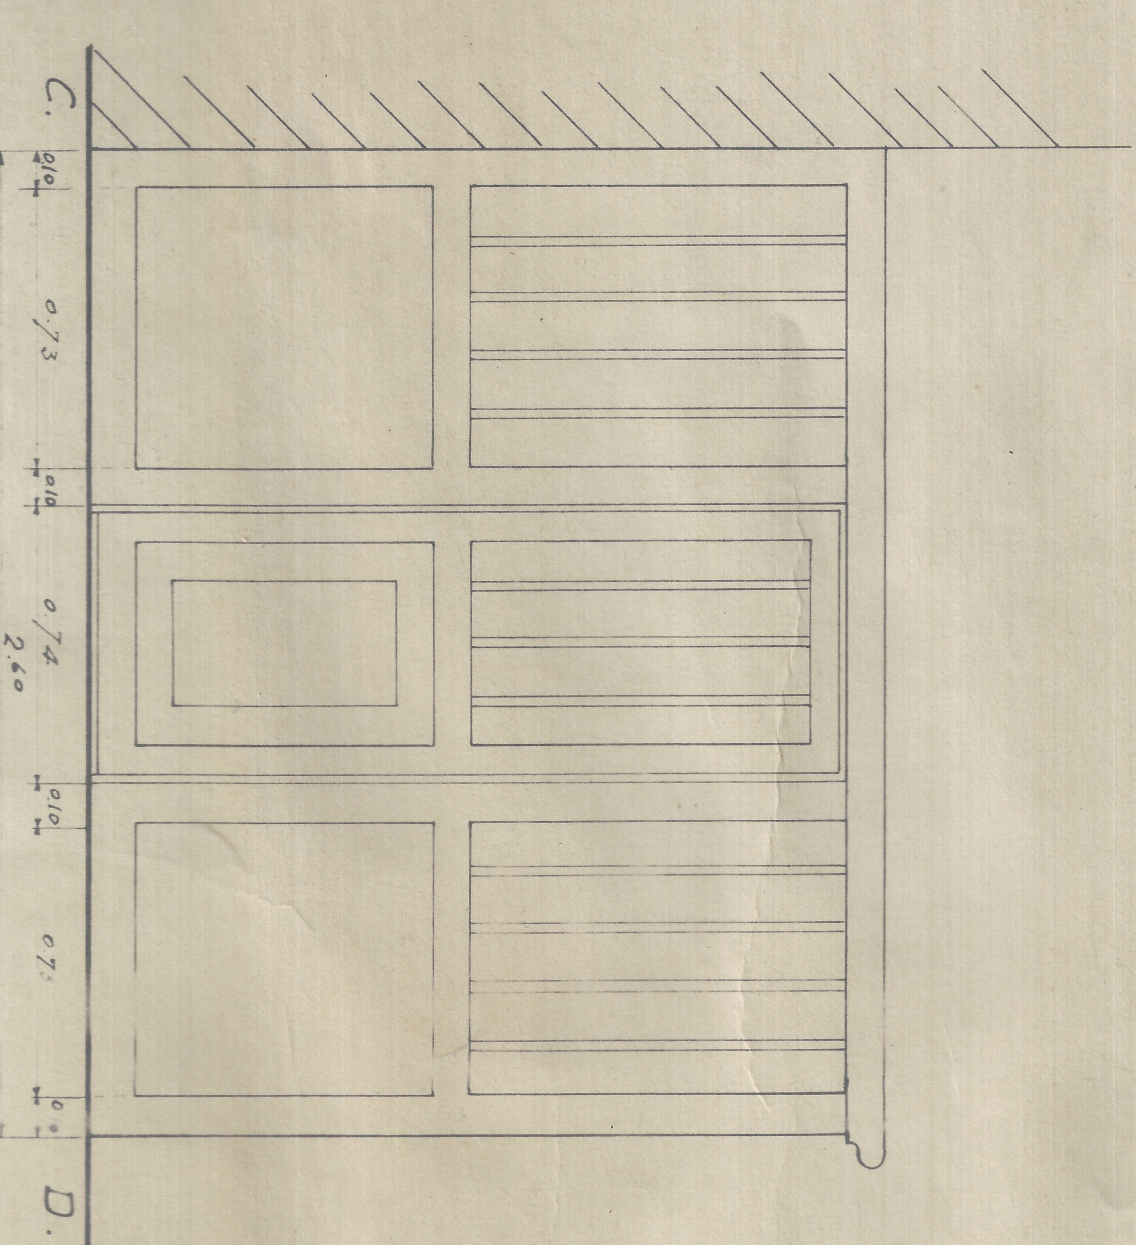

Vista desde C.D.
Escala 1/10

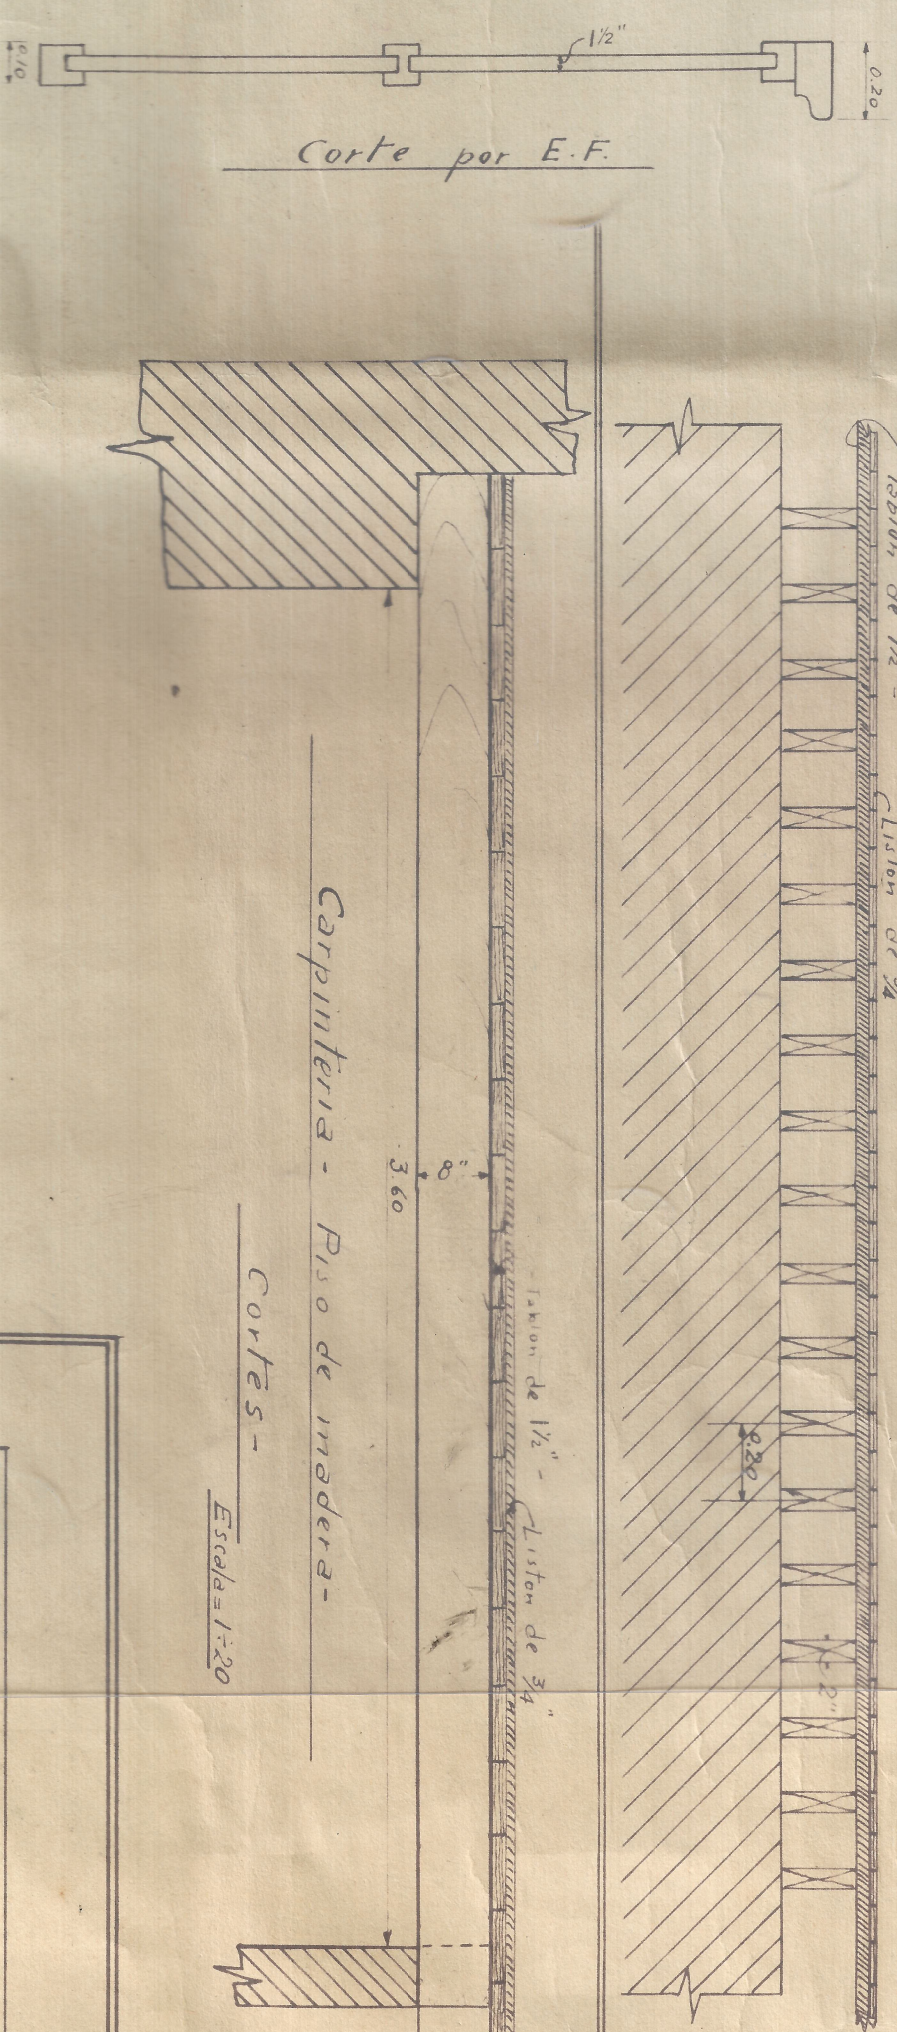

Corte por E.F.
Escala 1/20

Ferrocarriles Nacionales
Dirección General
F. C. del Pacífico
Talleres Centrales de Coali-
Edificios N. y L. - Detalles
Oficina y almacén de pinturas
Diseño por
Dibujado por
Escalas varias
Mayo 1930