

F.C. DEL PACIFICO
PROYECTO DE ESTACION
PARA TULUA

Escala = 1:100


Oficina General de Ingenieria

Berrero & Ospina B.

Cali, Julio de 1922



FACHADA SOBRE LA CIUDAD

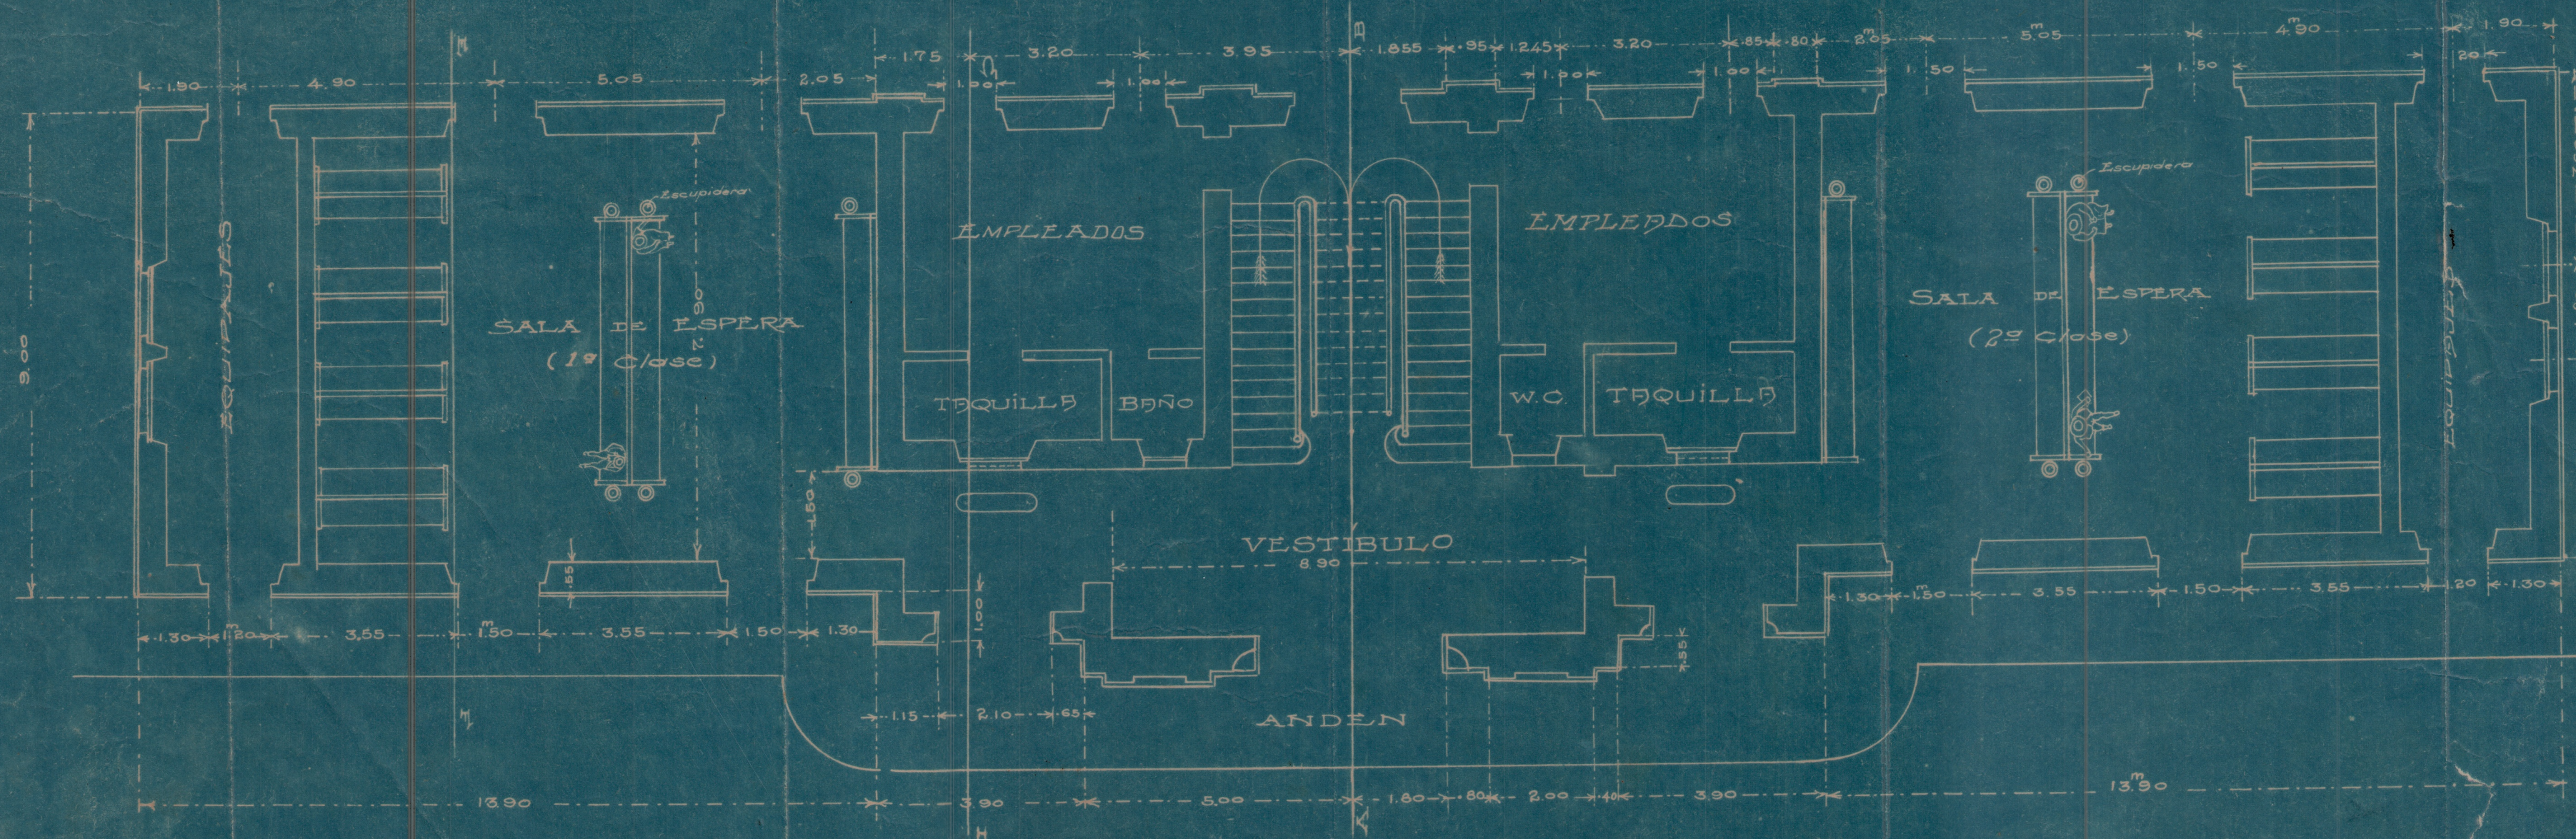

PLANTA SOBRE EL PLANO TERRENO