


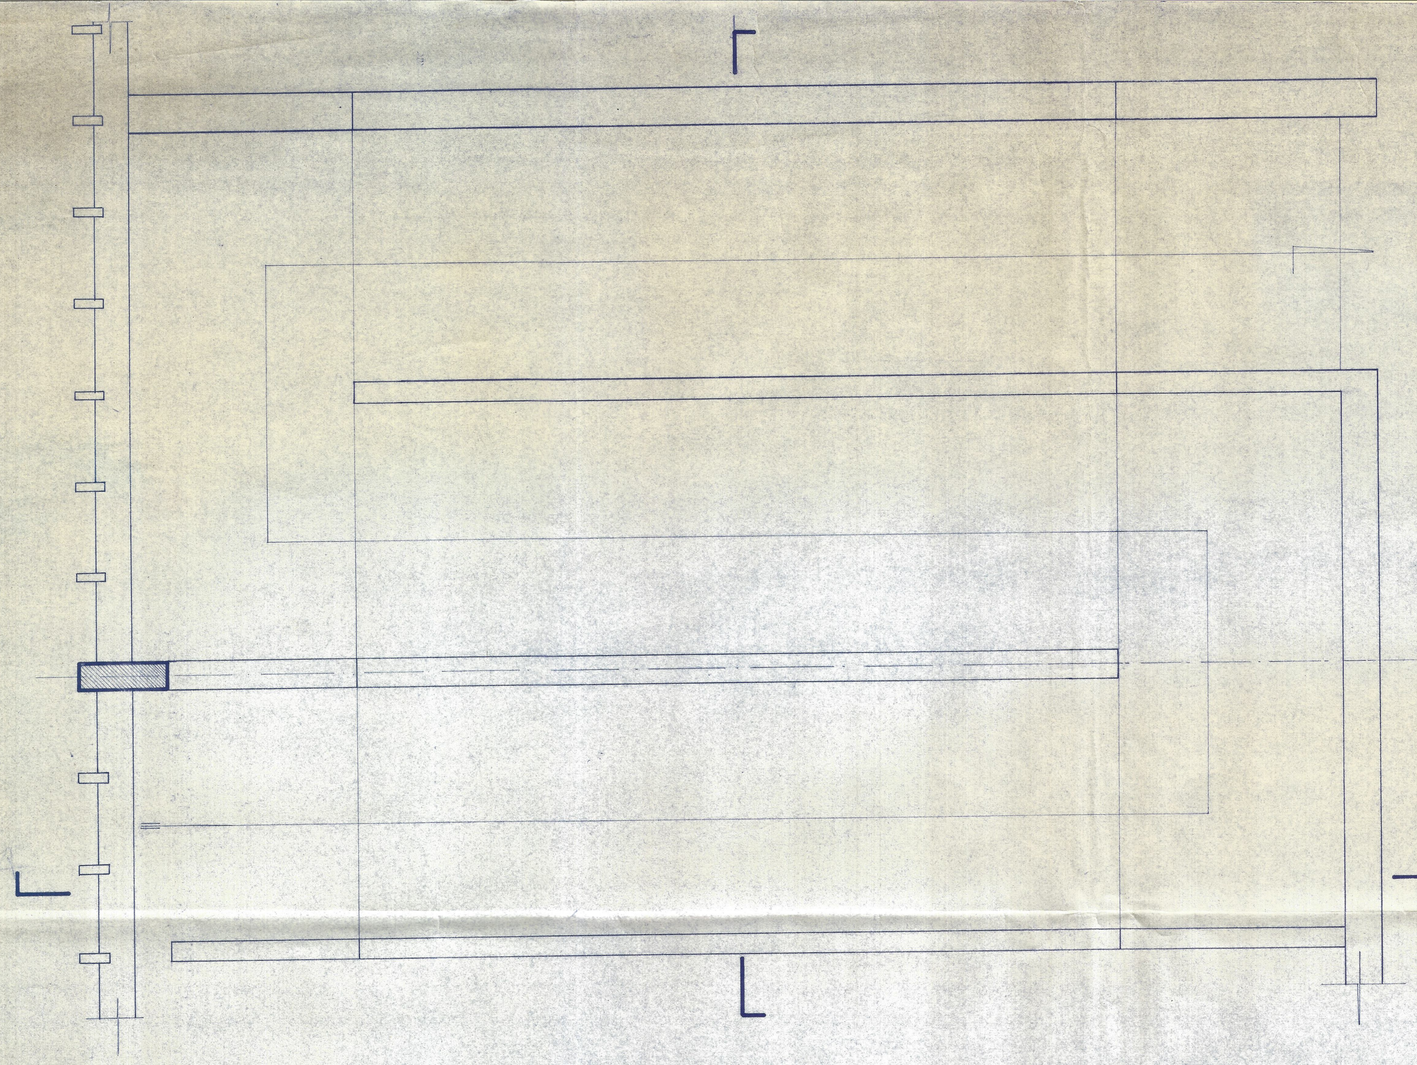
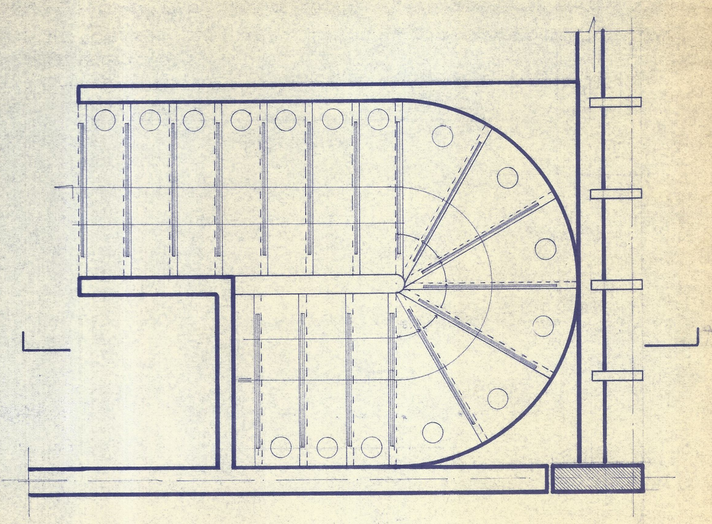


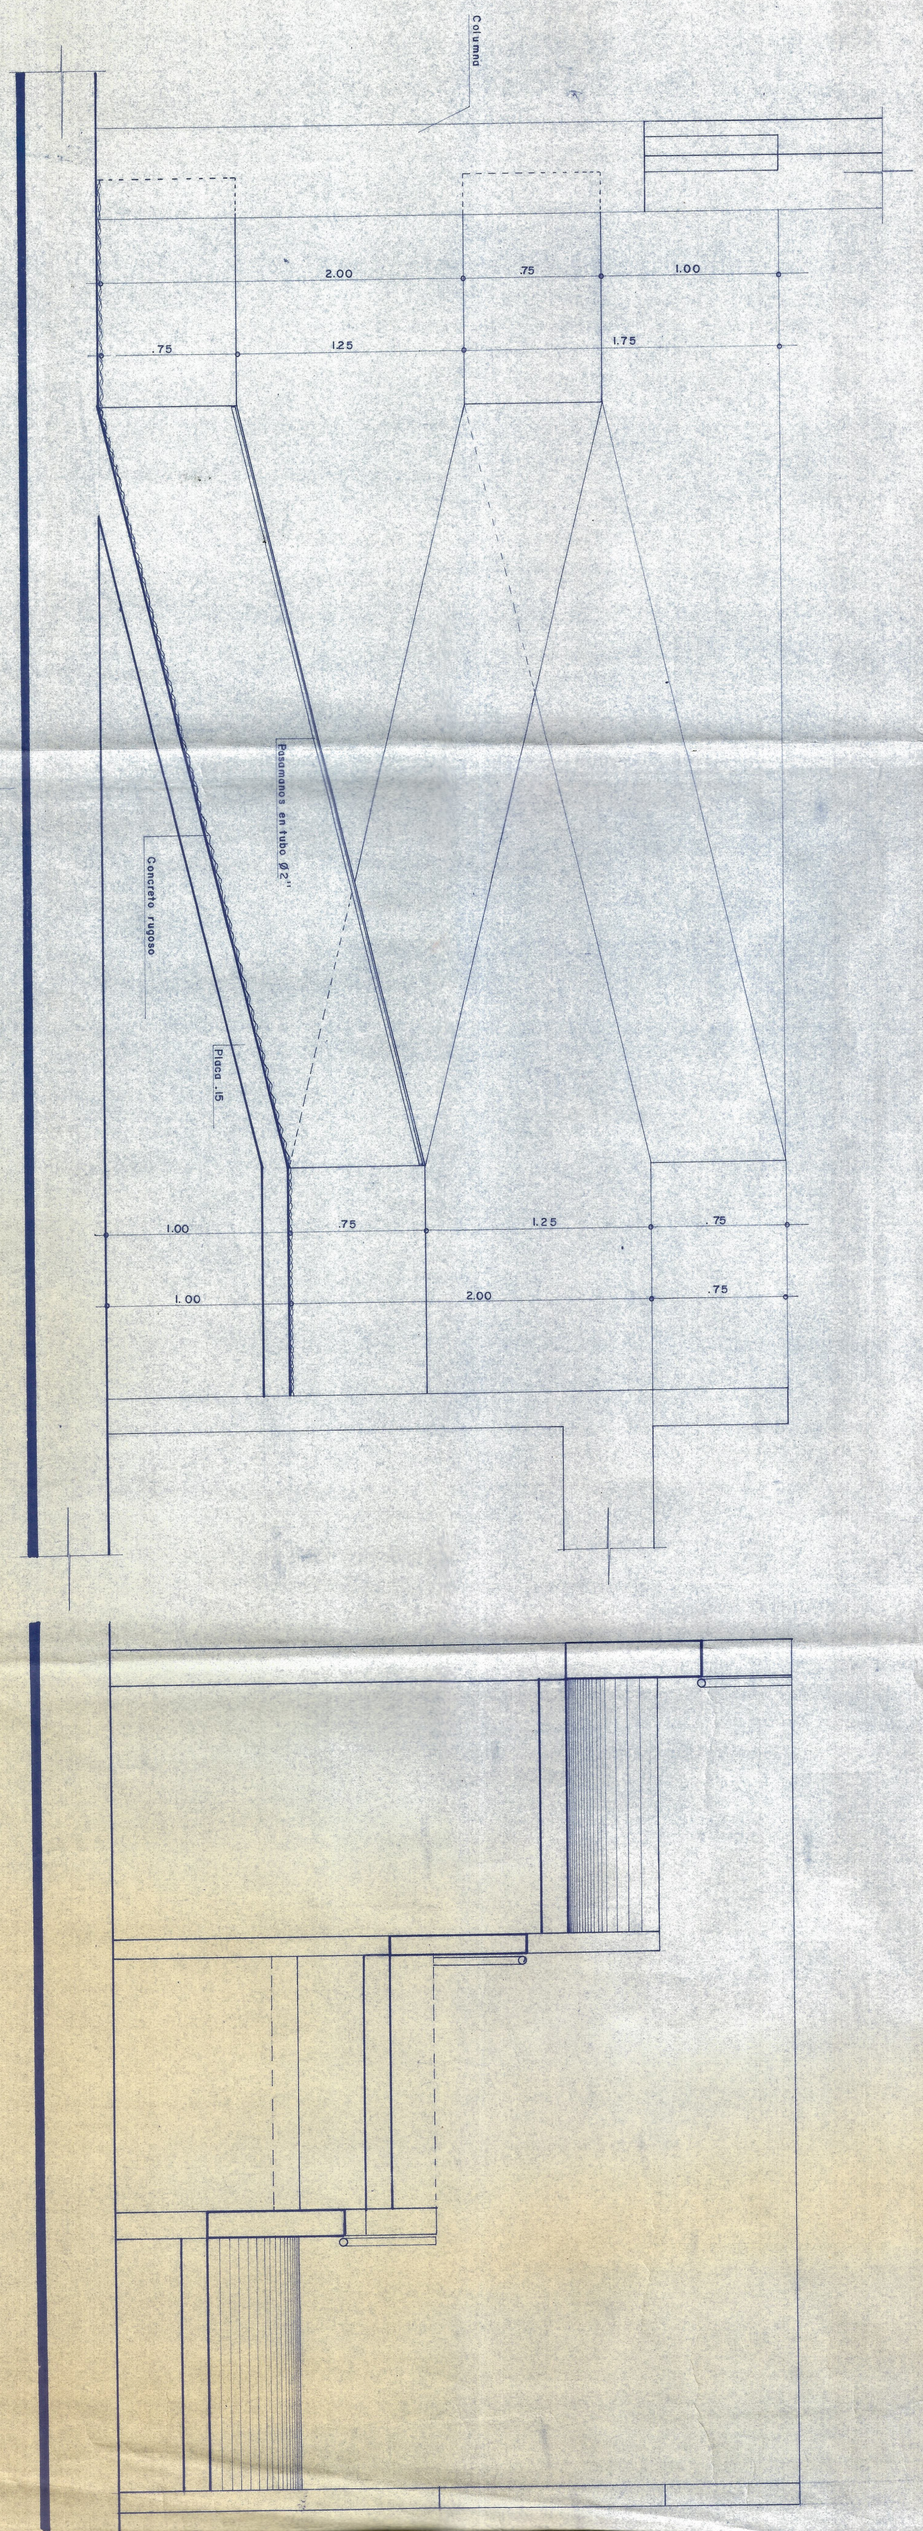


Columna
2.00
.75
1.00
.75
1.25
1.75
Pasamanos en tubo Ø2"
Concreto rugoso
Placa .15
1.00
.75
1.25
.75
1.00
2.00
.75

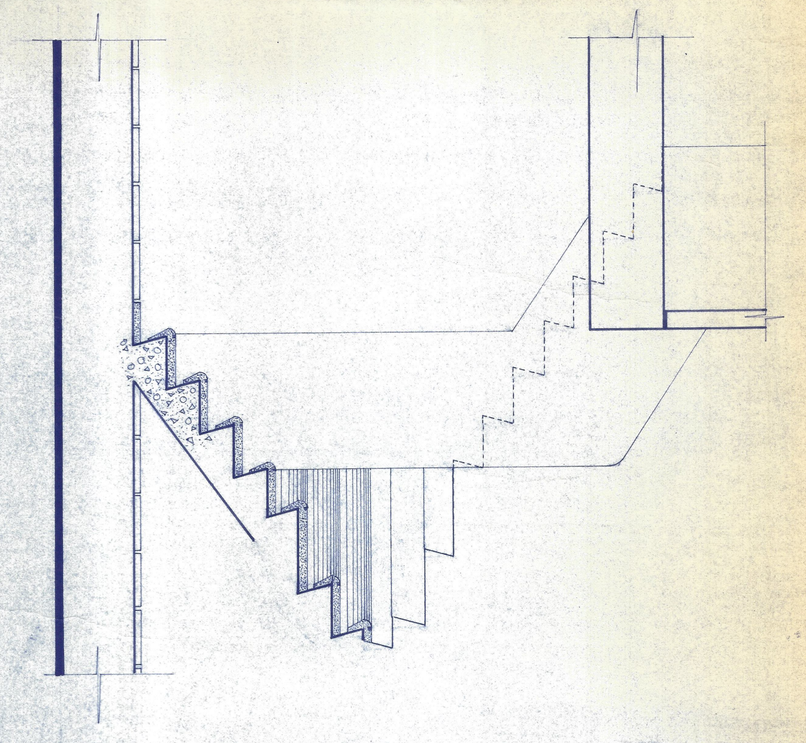


Plano Estación
Tubo.

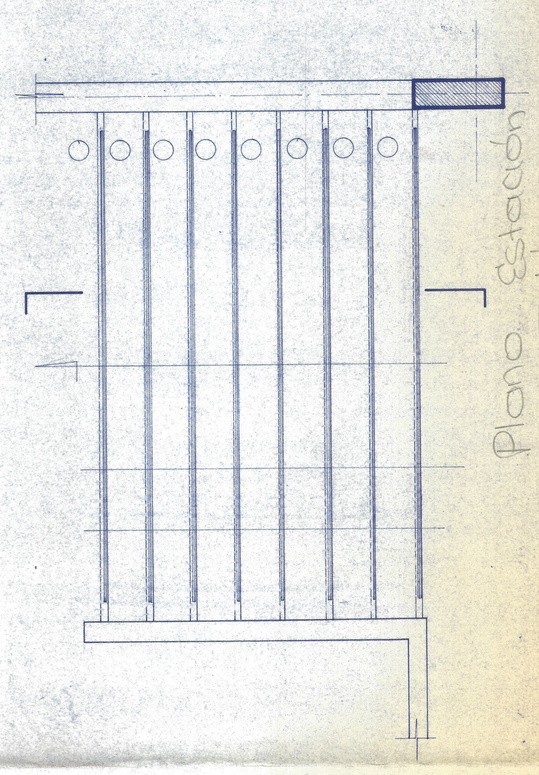