



DIVISION CENTRAL

ROC

(REDISTRIBUCION OFICINAS CALI)



PANELES BAÑO TIPO

ESCALA :

INDICADAS

PROYECTO:


DIBUJO:

FECHA:


COLABORACION:

APROBO:


FERNANDO PINZON DEL CASTILLO
Arquitecto 9618
M.F.L.
E.J. DE DIAZ
OCTUBRE DE 1970
OSCAR ALZATE HERNANDEZ
Mauricio 7945

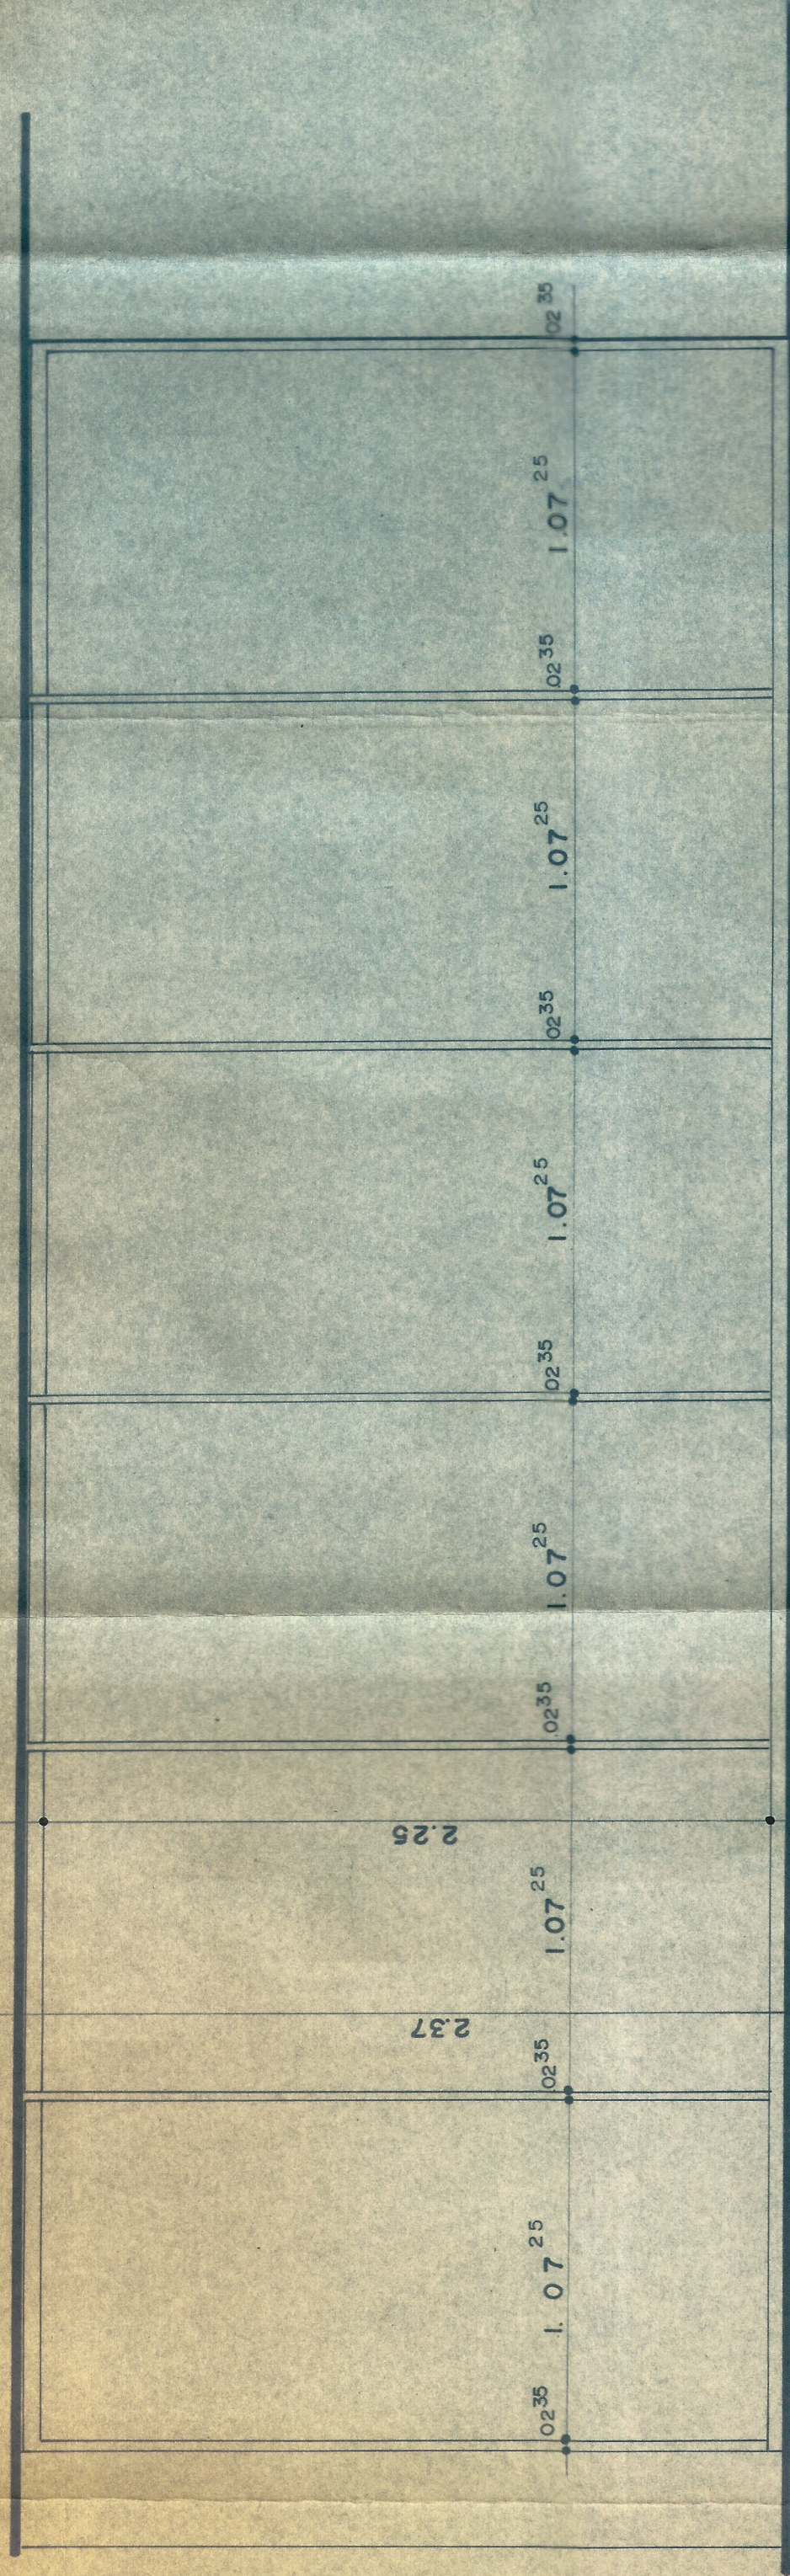

ALZADA
Escala 1:20

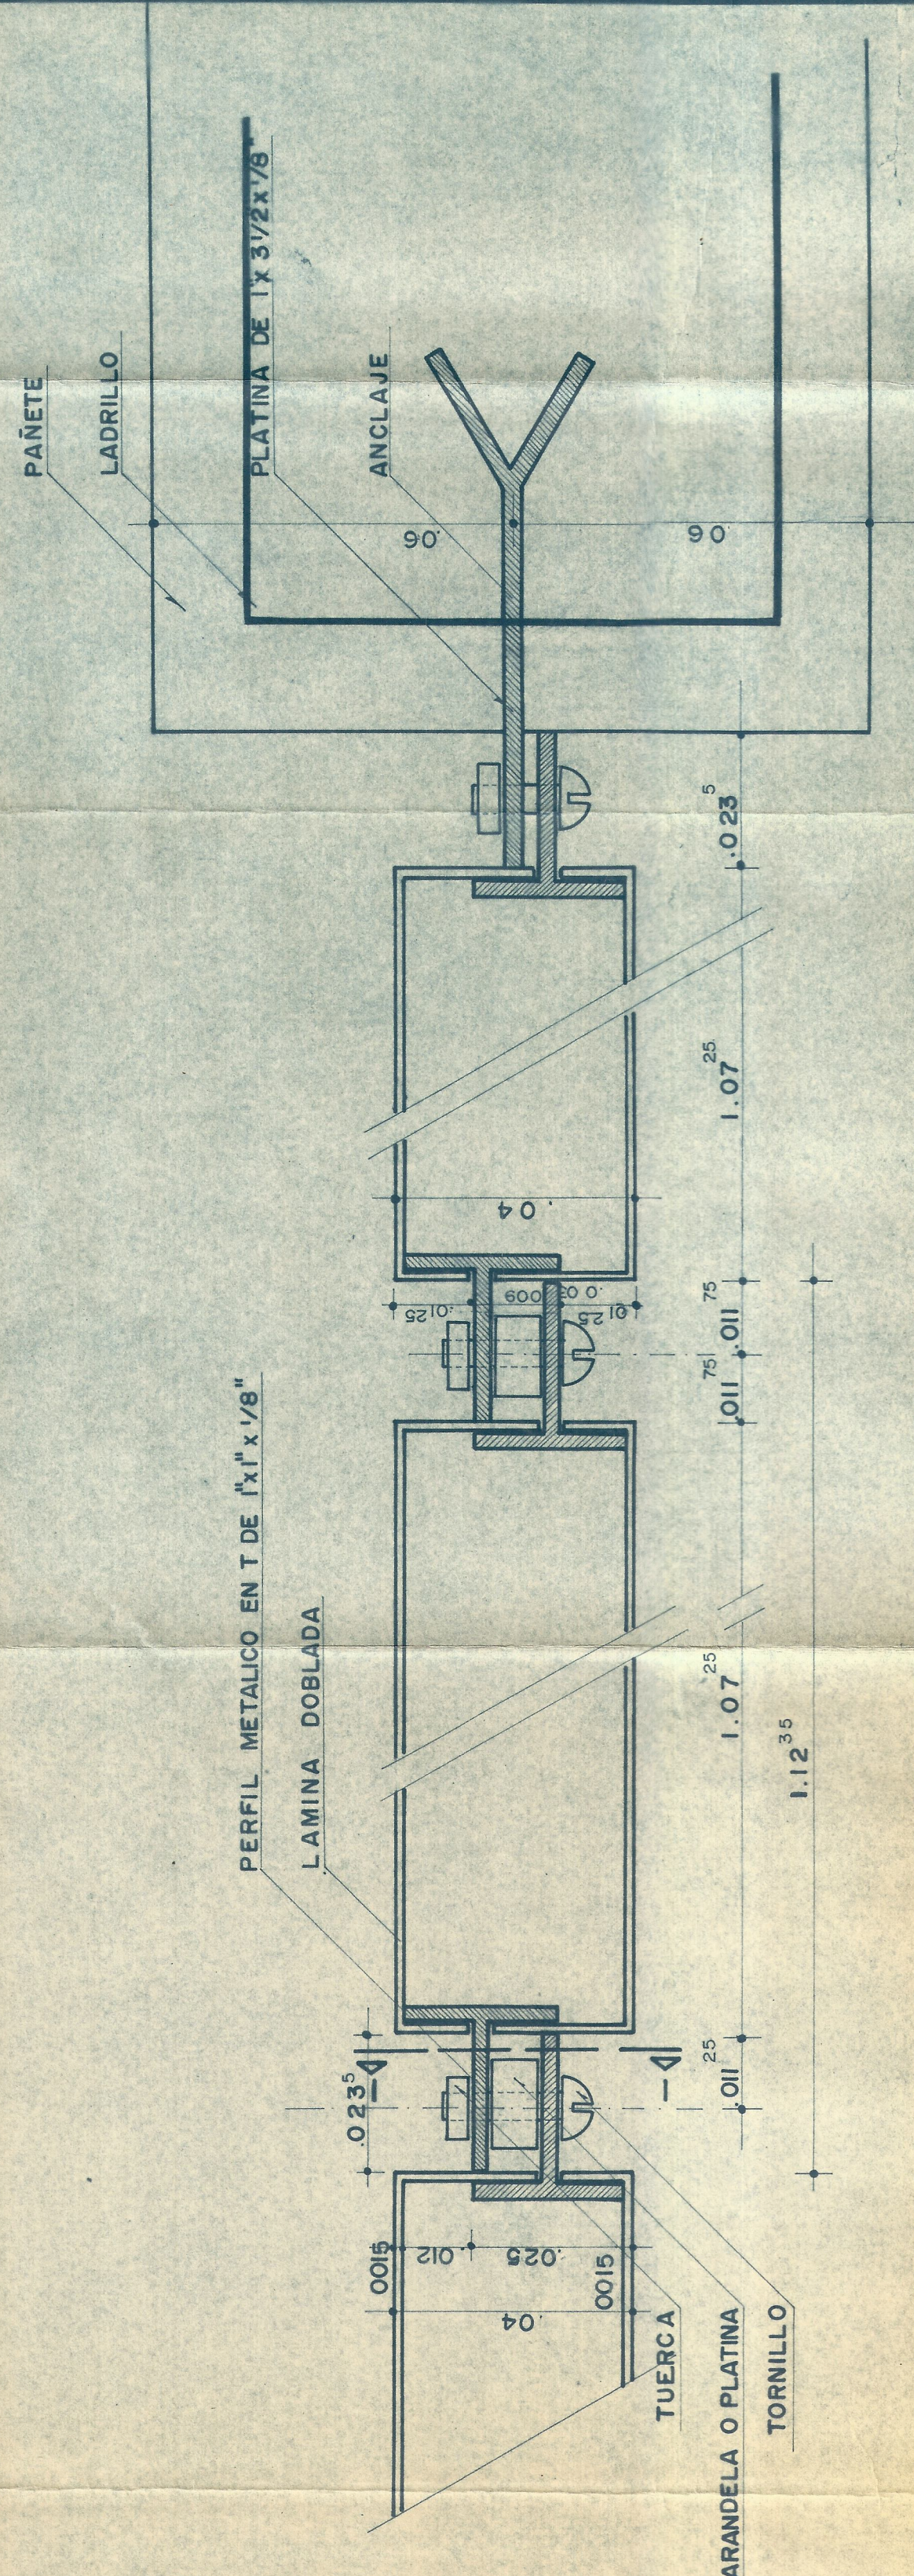

PLANTA
Escala 1:1

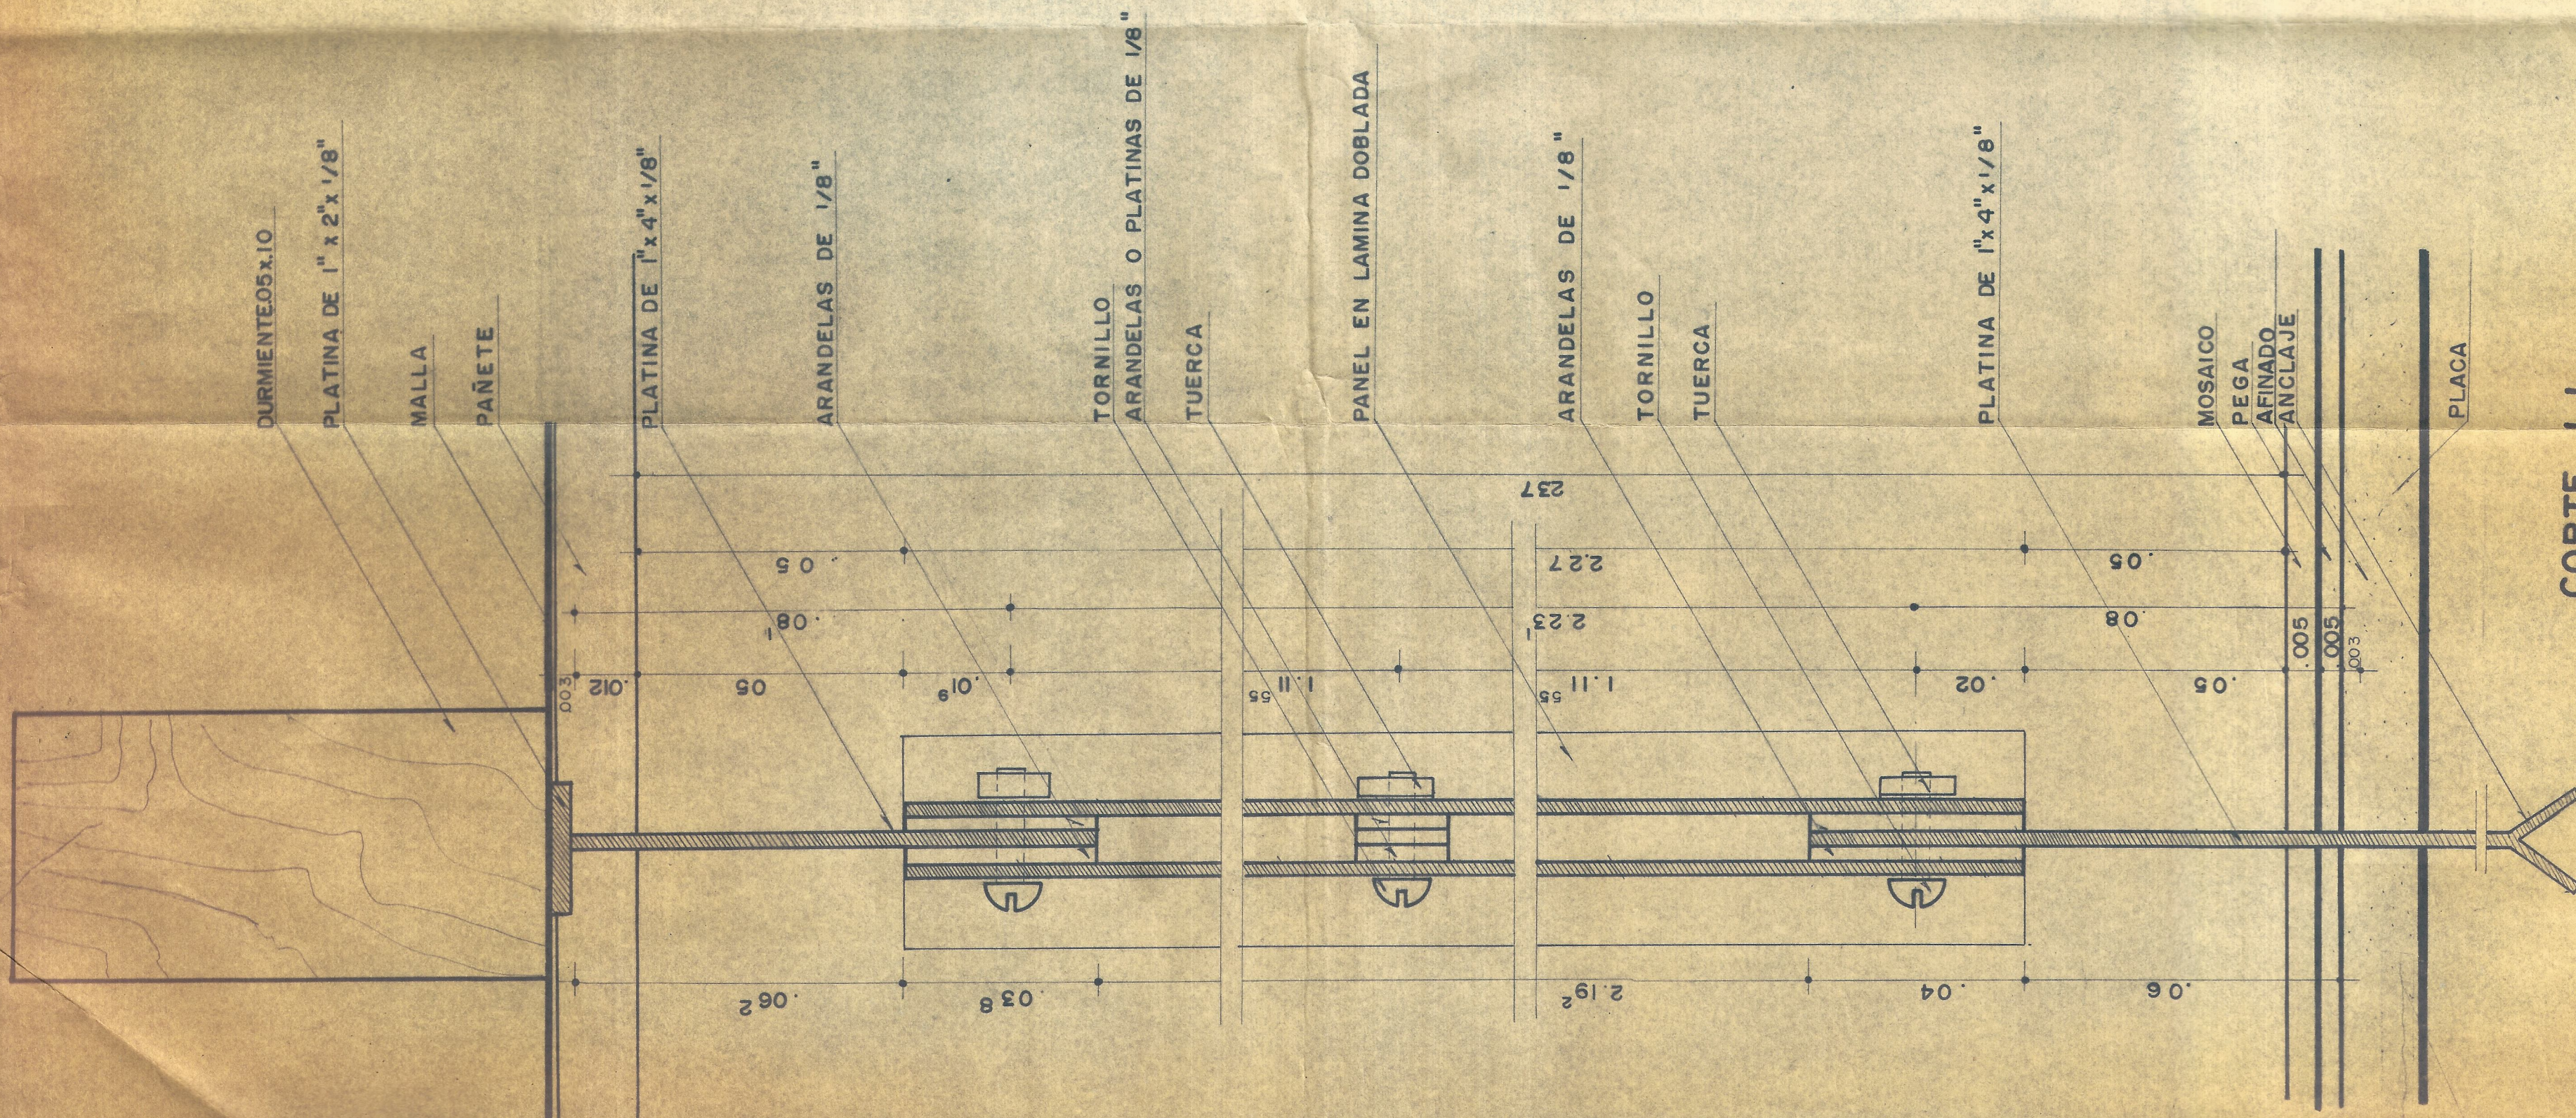

CORTE I I
Escala 1:1