



AUTOPISTA SIMON BOLIVAR

Propietario: MARCO TRUJILLO

Propietario: CECILIA VIUDA DE CORDOBA

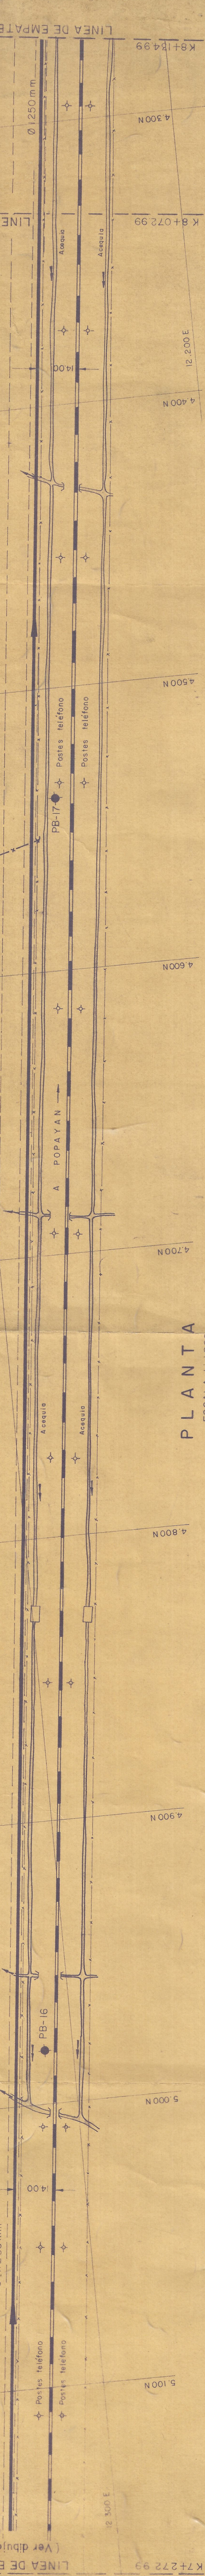


PLANTA
ESCALA 1:1000

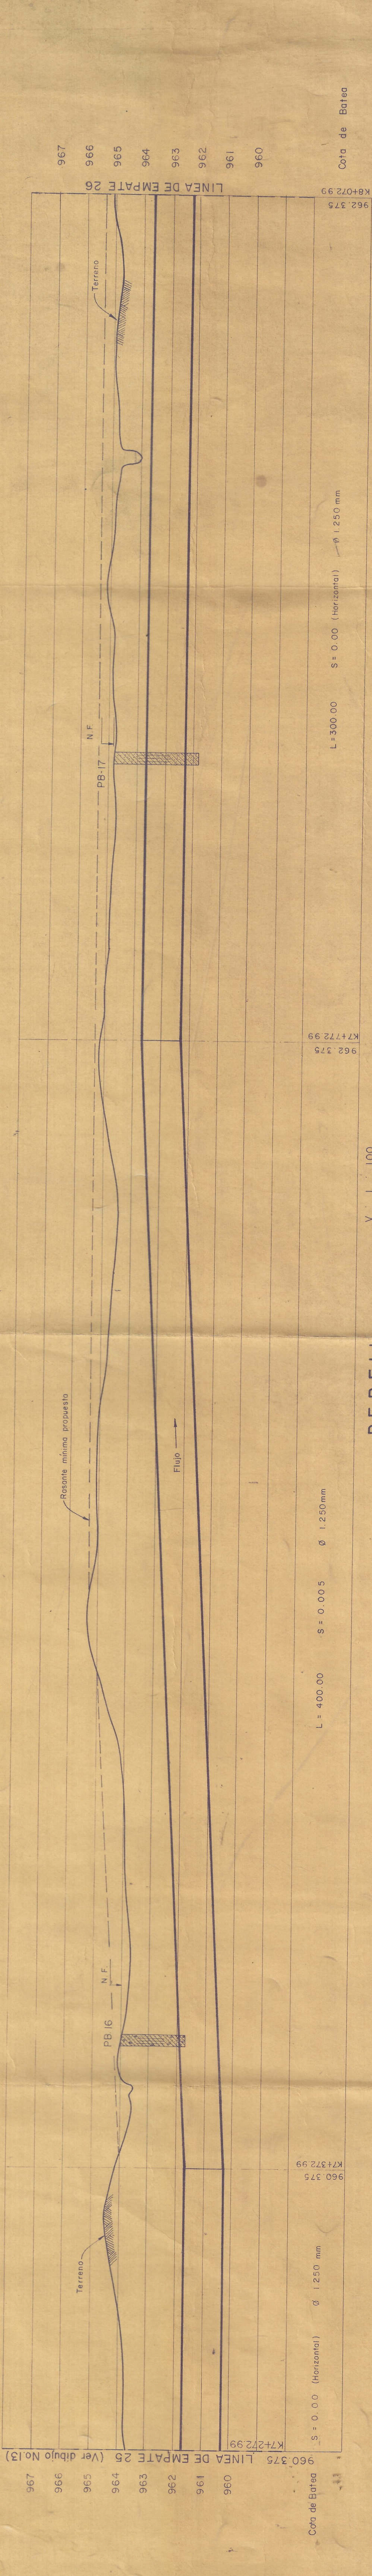


PERFIL ESCALAS V:1:100
H:1:1000

AUTOPISTA SIMON BOLIVAR

Propietario: CECILIA VIUDA DE CORDOBA

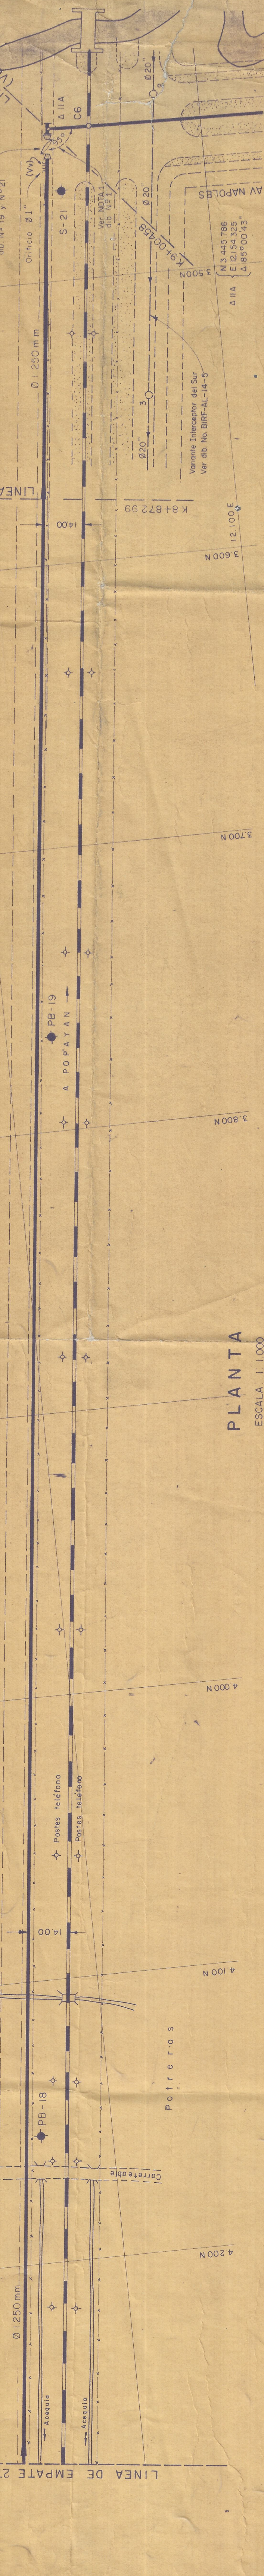


PLANTA
ESCALA 1:1000

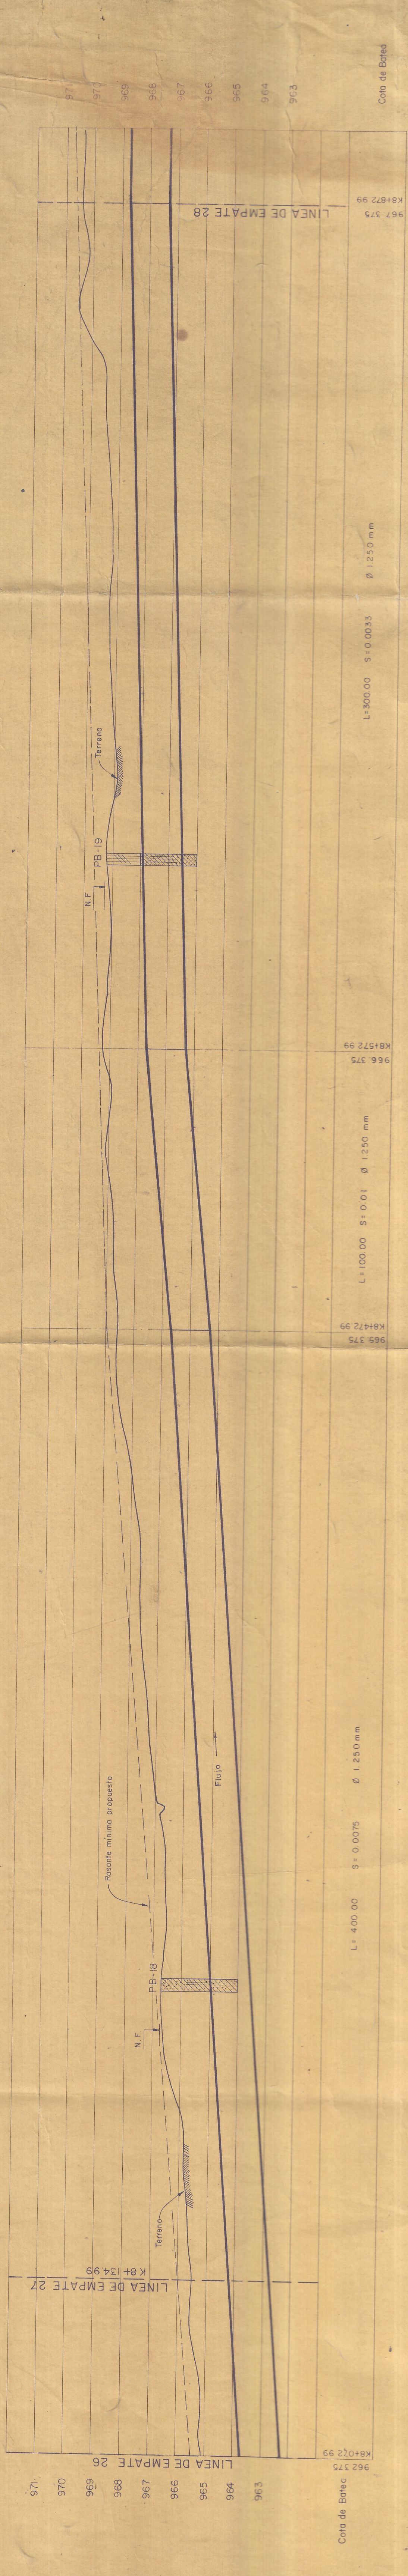

PERFIL
ESCALAS V:1:100
H:1:1000

NOTA: 1. Las elevaciones indicadas en los perfiles corresponden a la base interior de la tubería

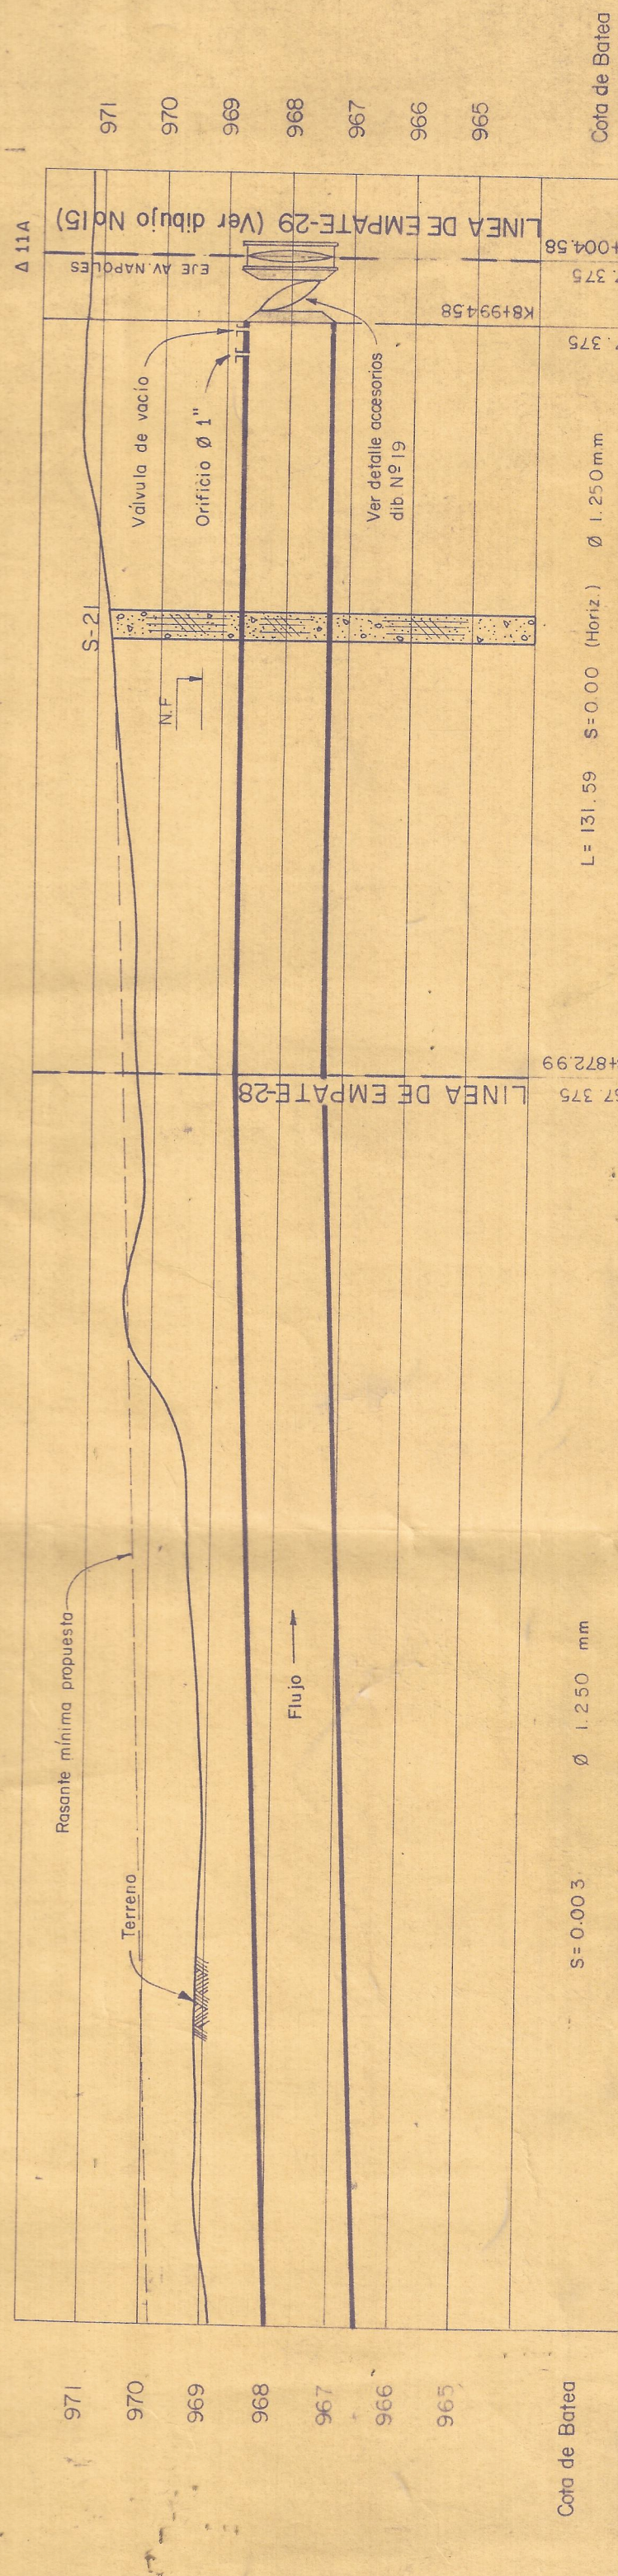

27 ABO. 1975

EMPRESAS MUNICIPALES DE CALI
DIVISION ACUEDUCTO Y ALCANTARILLADO
TUBERIA DE TRANSMISION
SUR

LOCALIZACION: K7+272.99 - K9+004.58
GRUPO 1

ESCALAS INDICADAS	FECHA: FEBRERO DE 1972
HAZEN AND SAWYER	HERNANDO GONZALEZ HURTADO
INGENIEROS CONSULTORES	INGENIERO CONSULTOR
NEW YORK - NEW YORK USA	CALI - COLOMBIA
DISEÑO: Orlando Basso	REVISIÓN: G. A. H.
DIB. G. S. J. P. V.	APROB. H. G. H.
DIB. No. BIRF AC-04-14	SON 22