




AVENIDA 6ª D'

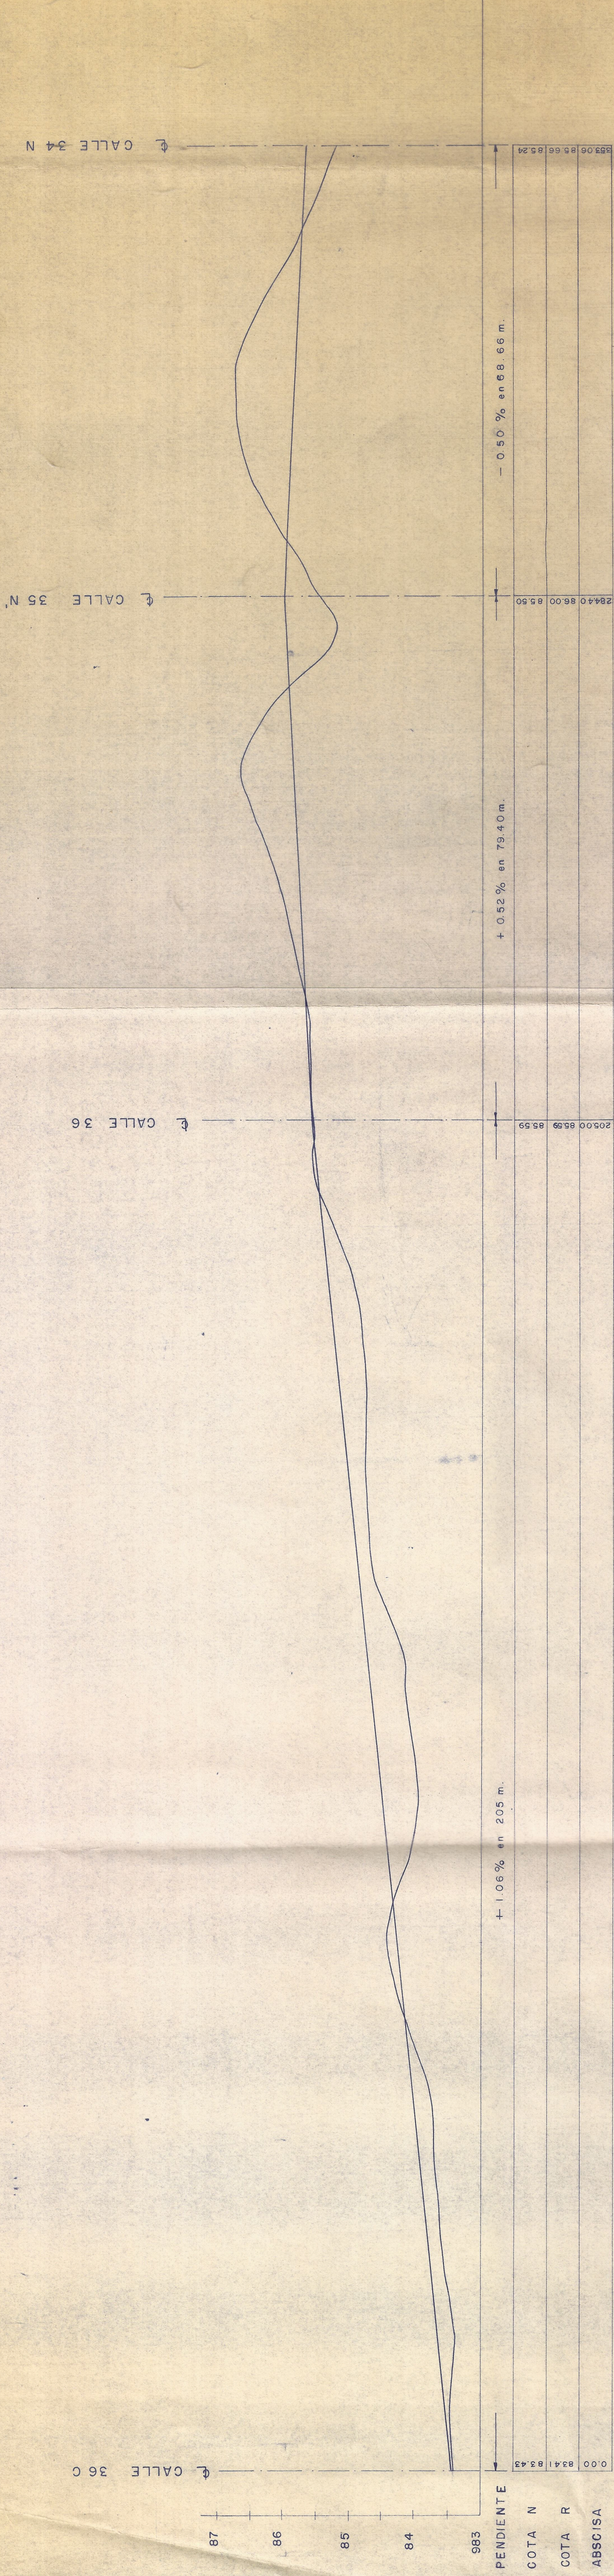


AVENIDA 6ª E

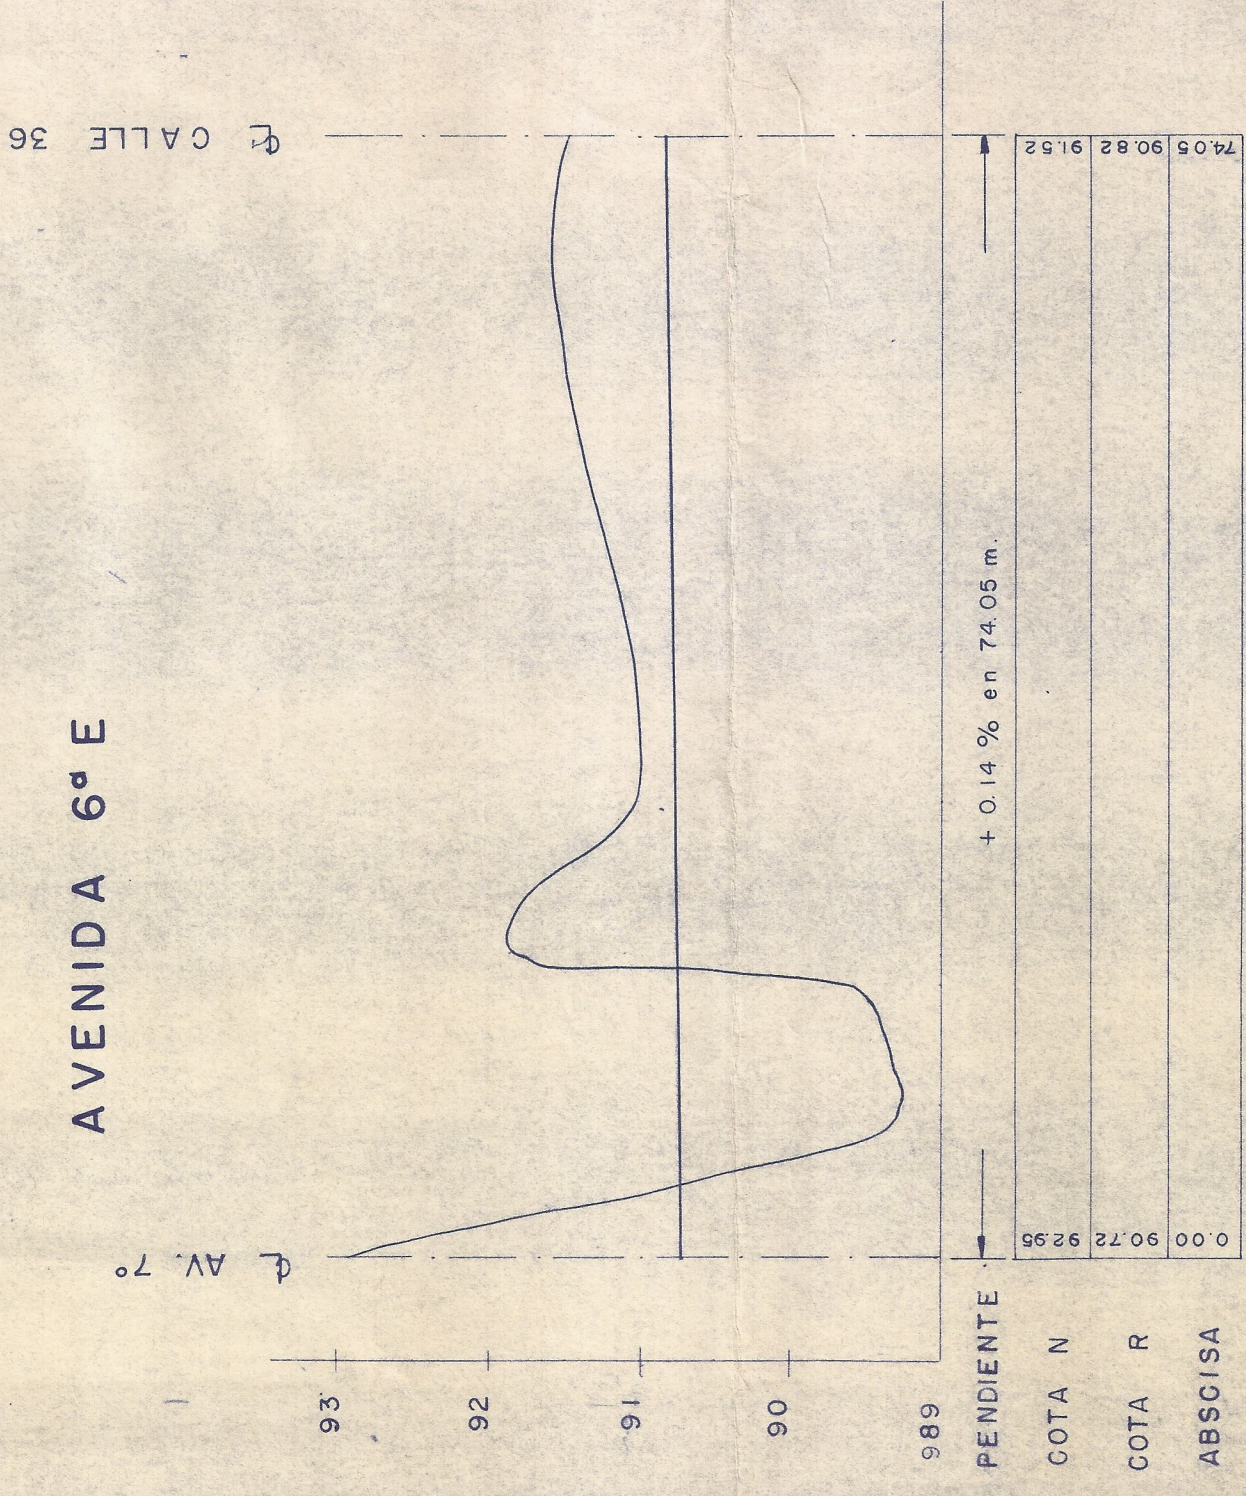


AVENIDA 6ª A'

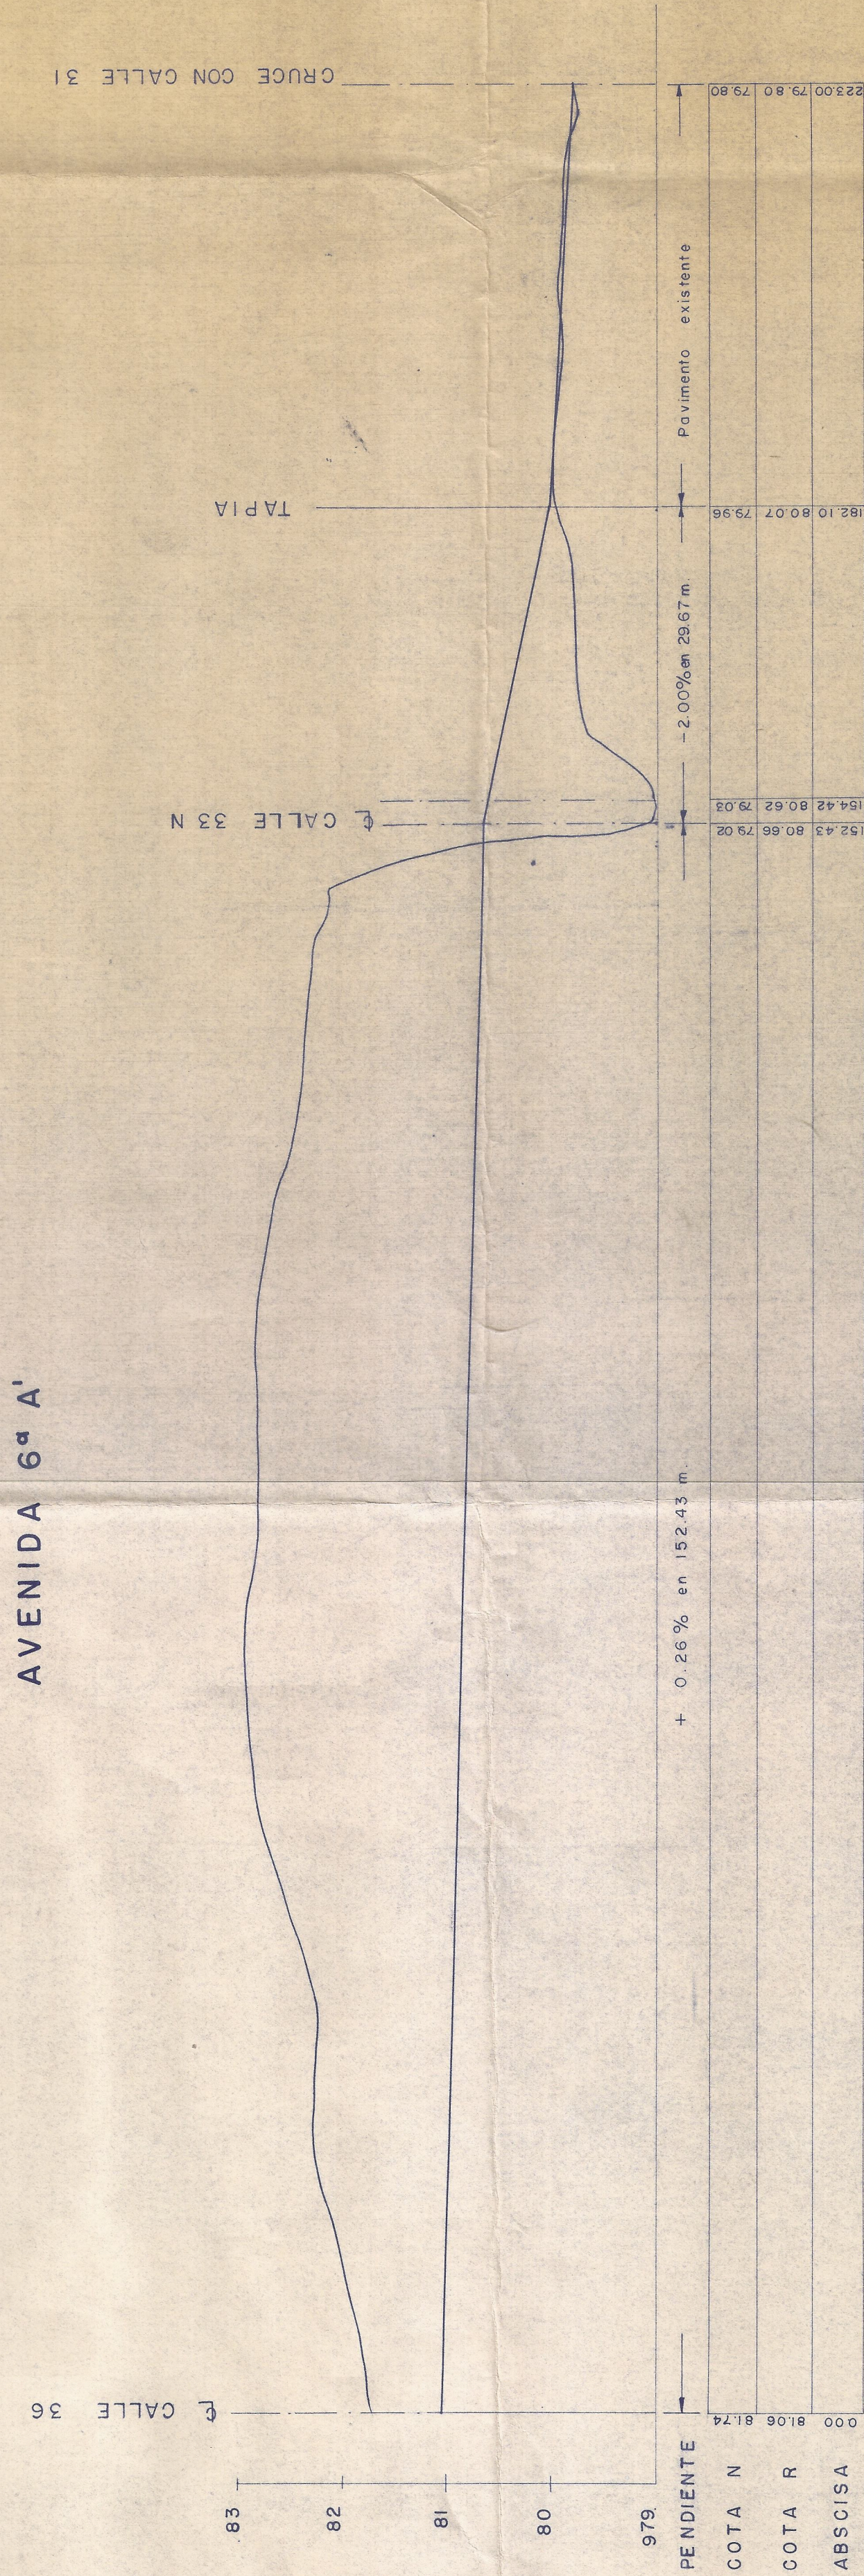

AVENIDA 6ª D

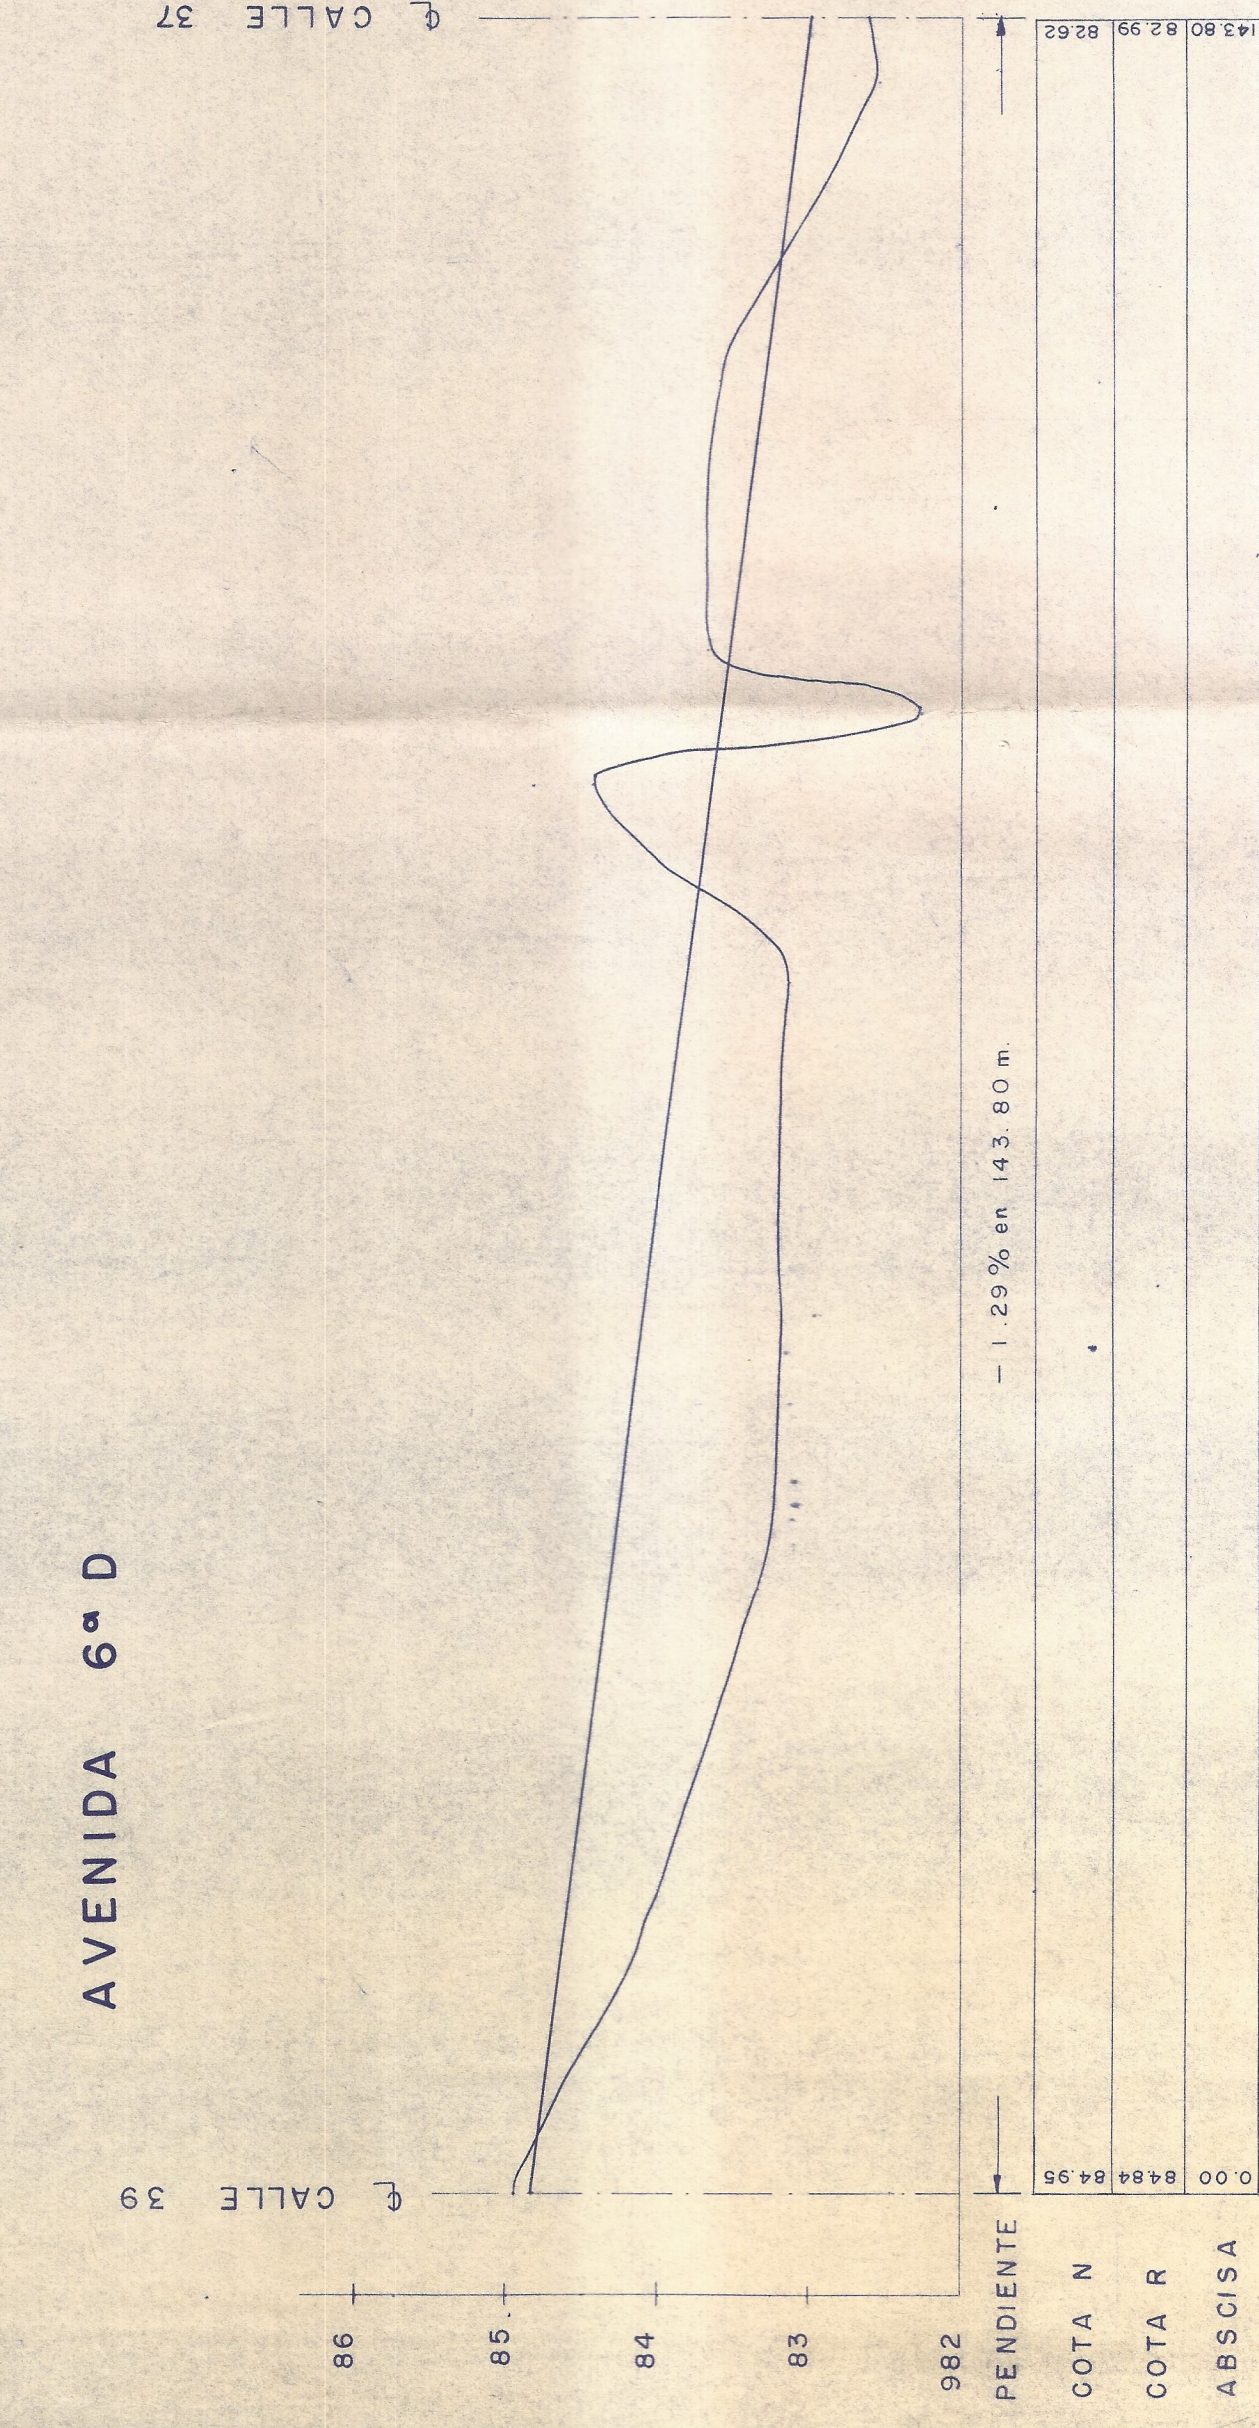

AVENIDA 6ª D

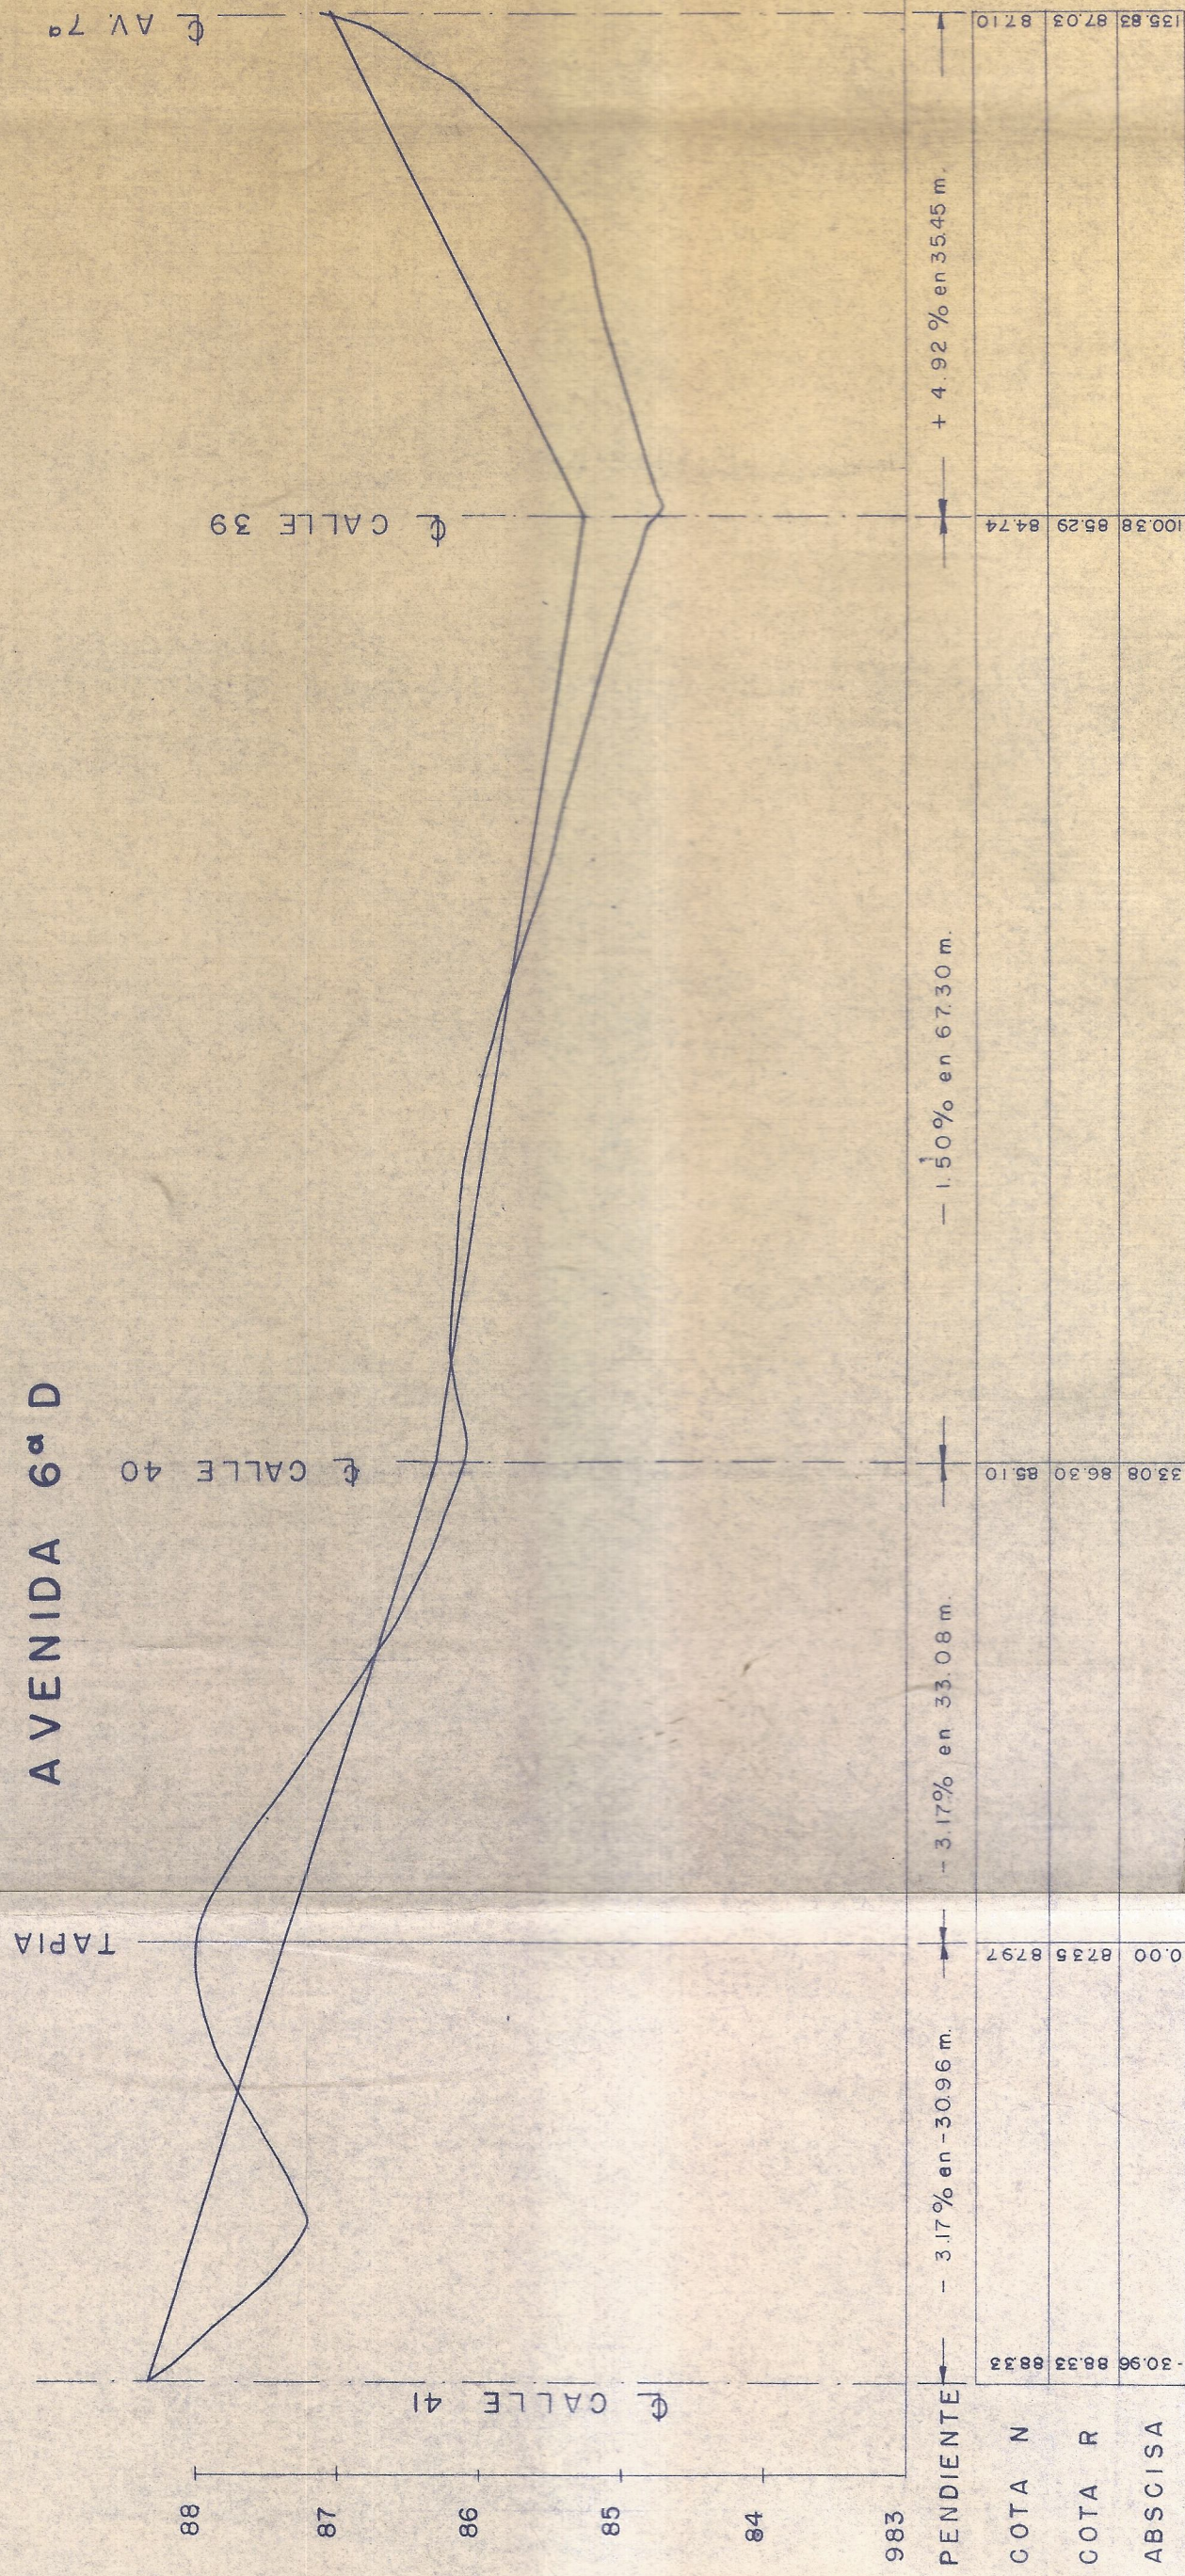

"URBANIZACION CHIPICHAPE"
PROPIEDAD DE LOS FERROCARRILES NACIONALES

PROYECTO: MARINO RAMIREZ S. ARQ.
ARMANDO CASTRO G. — ING.
DIBUJO: M.A.P.

PLANEAMIENTO
V: 1:50
ESCALAS: H: 1:500

PLANEACION MUNICIPAL CALI
REVISADO: APROBADO:

OBSERVACIONES:
Dibujo No. 8
Son dibujos 13
ARCHIVO
Cali, Mayo de 1969