



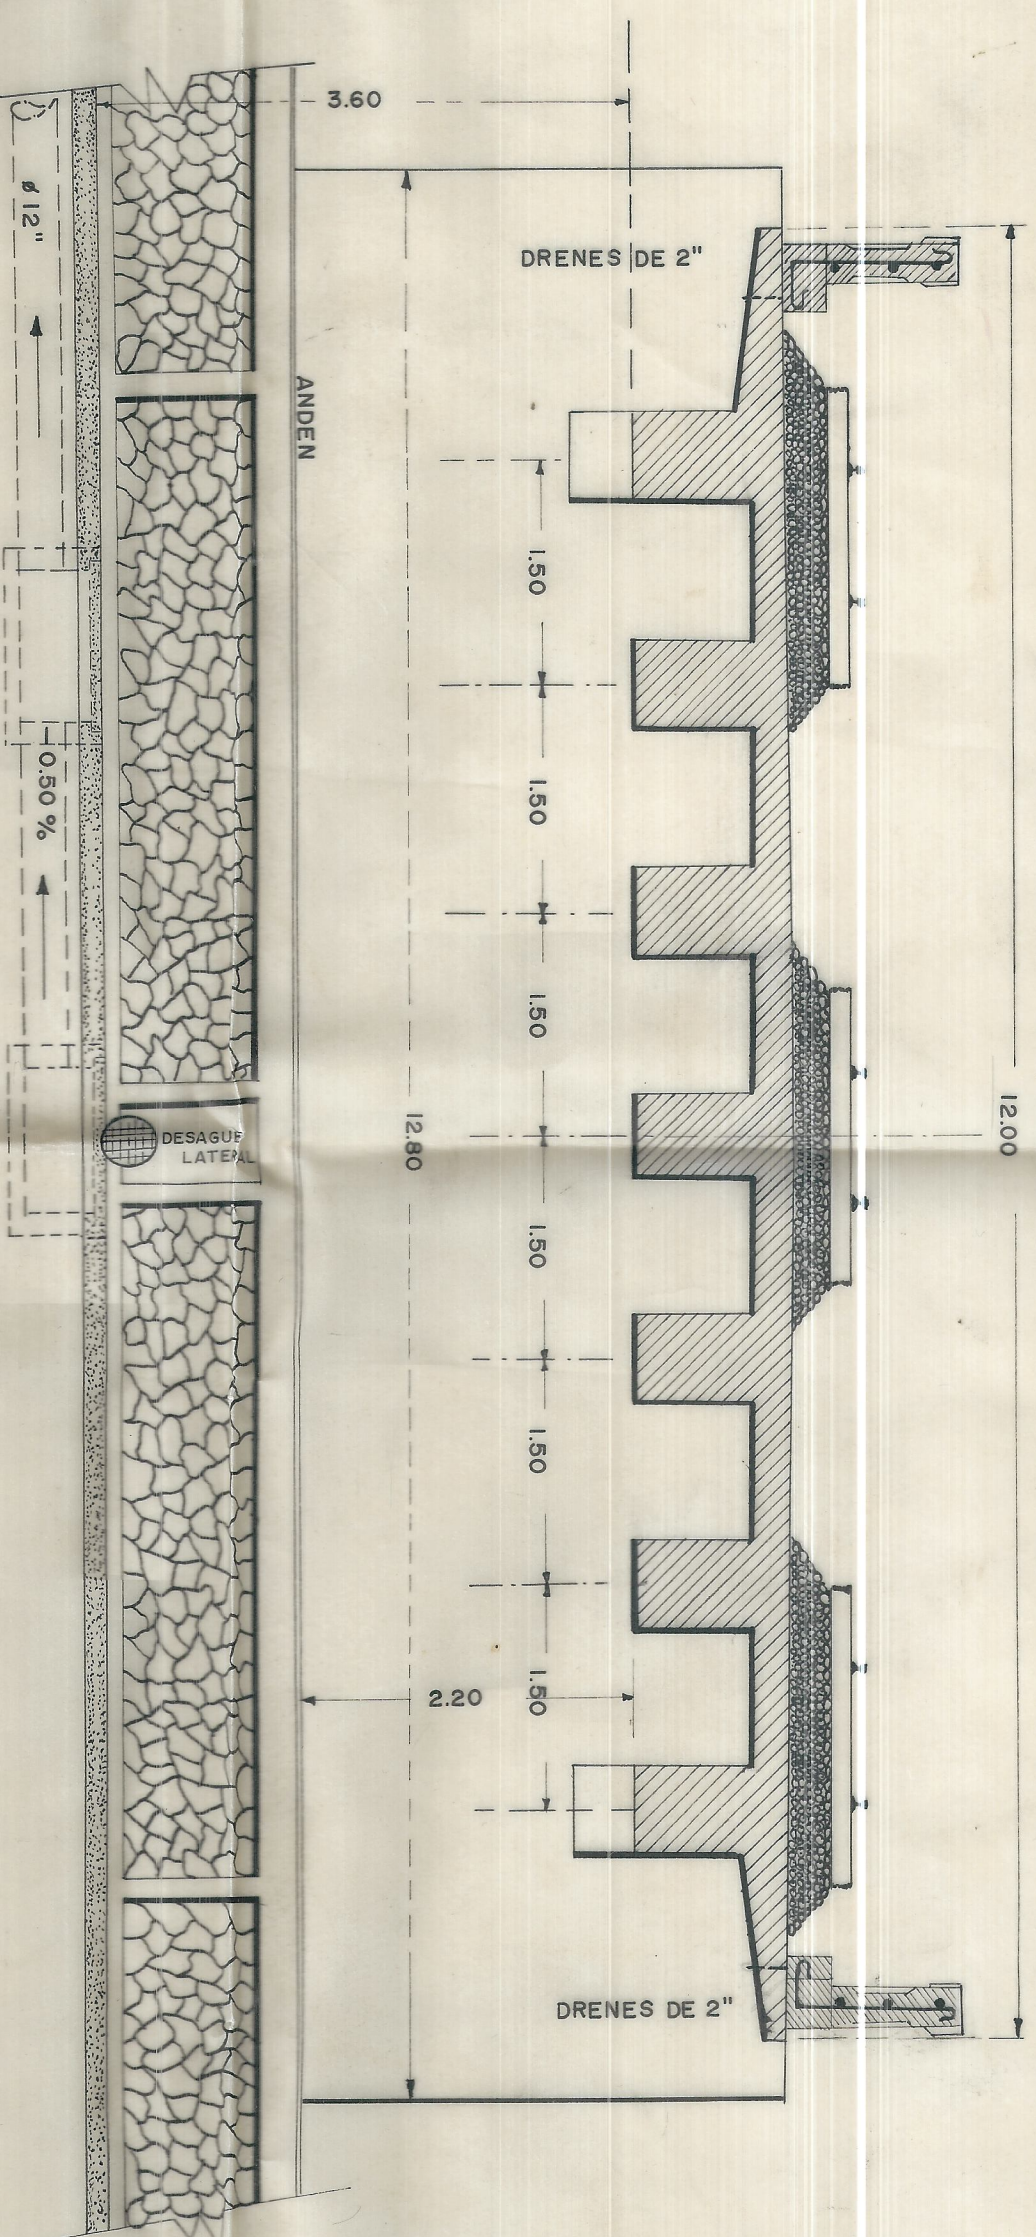

CORTE TRANSVERSAL SEGUN A-A'
 Escala 1:50
 (VER PLANCHAS Nº 2 - PLANTA DE LA LOSA)

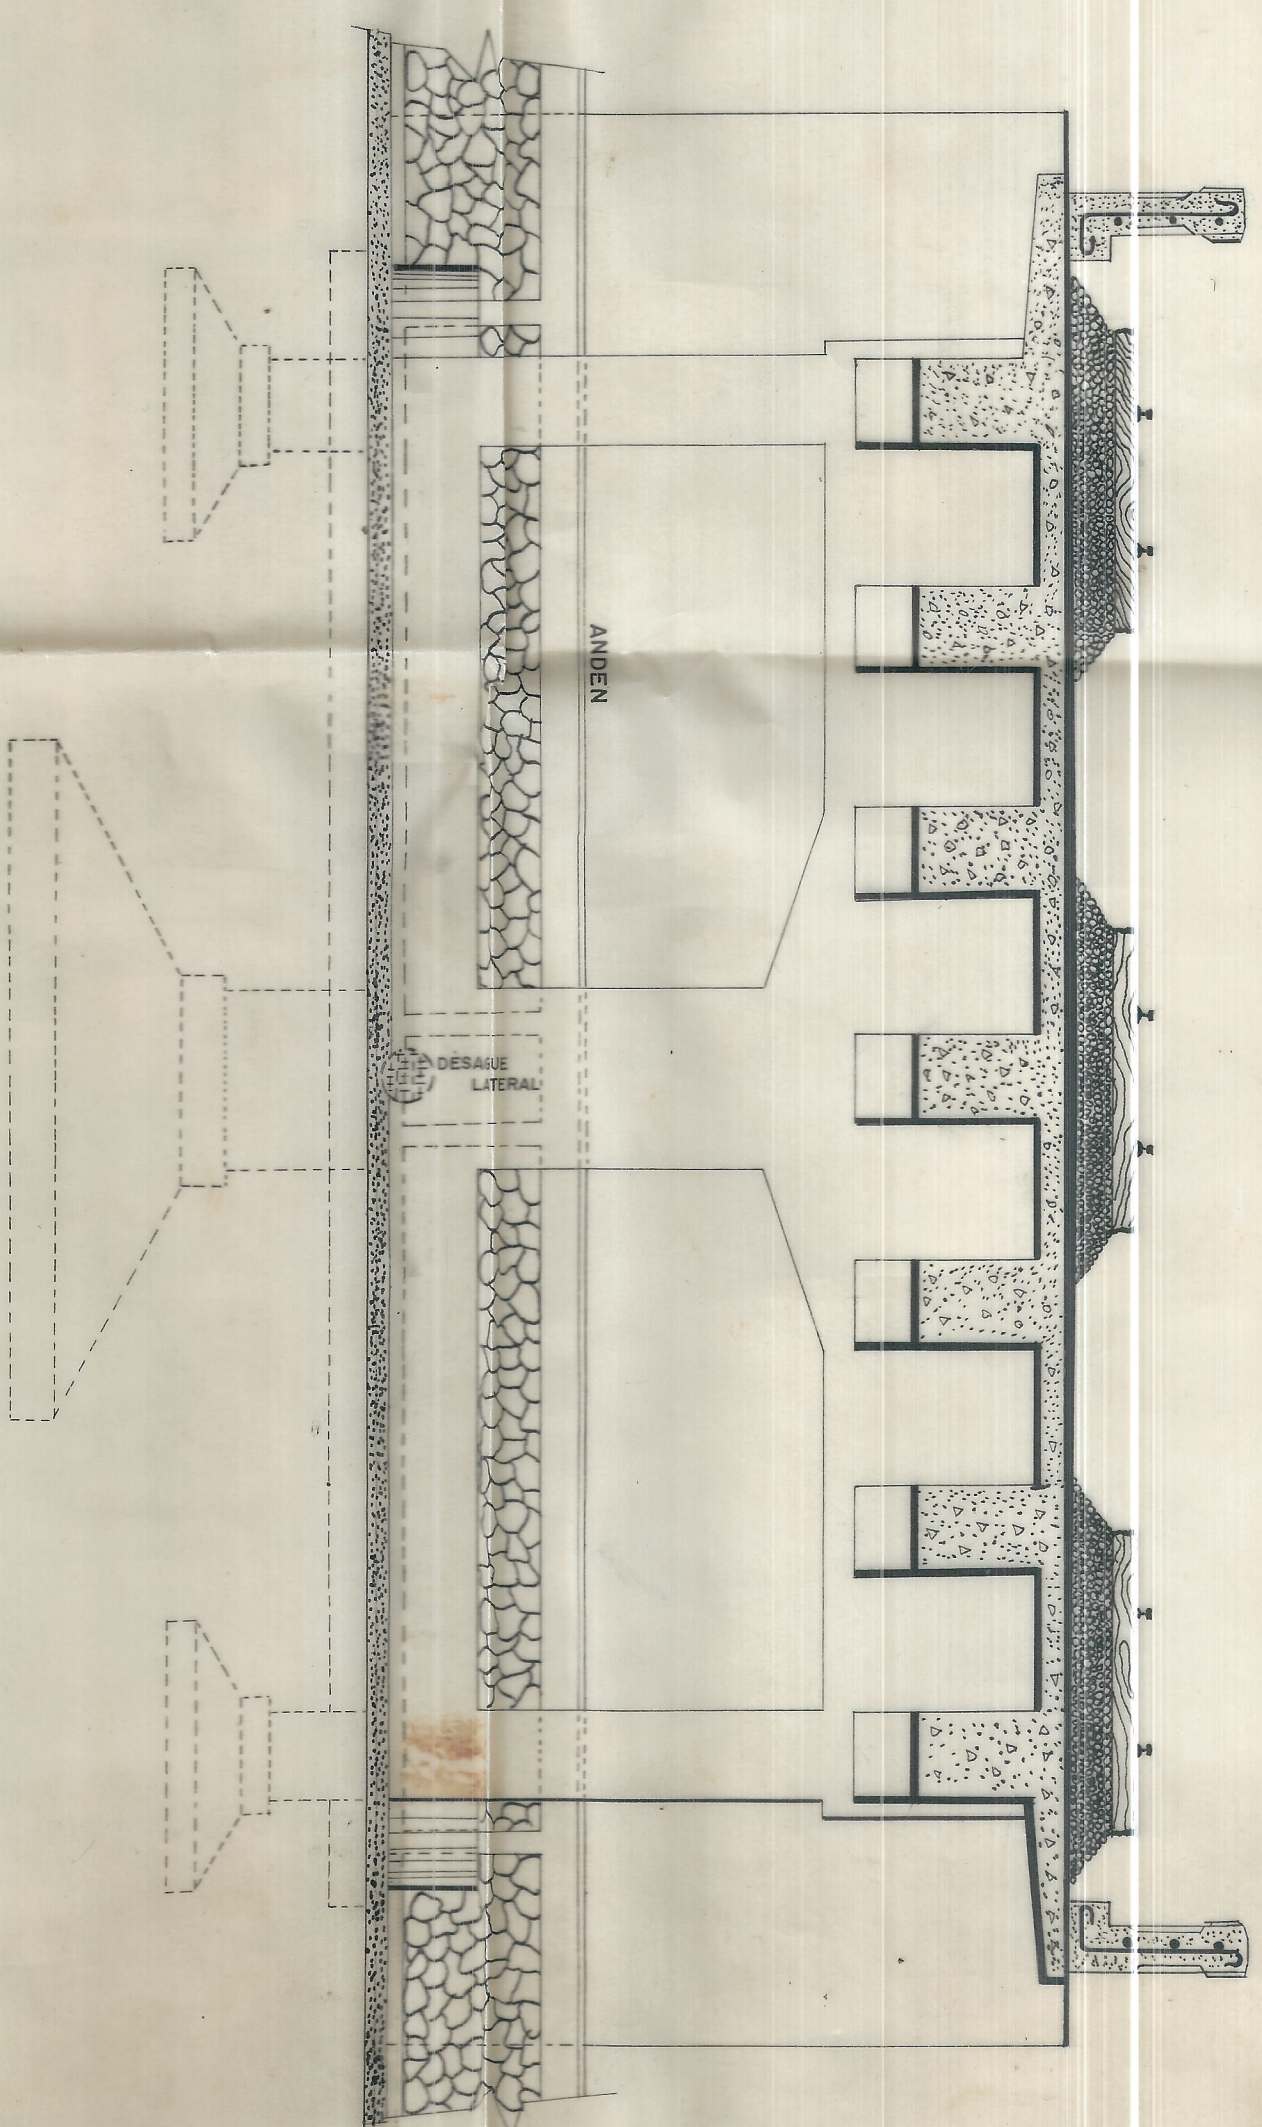

CORTE TRANSVERSAL B-B'
 Escala 1:50
 (VER PLANCHAS Nº 2 - PLANTA DE LA LOSA)

CALI, NOVIEMBRE DEL 69			
FERROCARRILES NACIONALES			
Division Pacífico			
PROYECTO DE PASO INFERRIOR DE CARRETERA EN TULUA			
PROYECTO:	DIBUJANTE:		
Ingo. F. Jaramillo J.			
Nº DE PLANCHAS: 6	PLANCHAS: 3		