

ACERATO 70 x 50 C-8
1 752 18 10 333 76
www.fragmat.com

100 E.
1100 N.


950 E.
1080 N.

900 E.
1100 N.

100 E.
980 N.

900 E.
900 N.

750 E.
980 N.

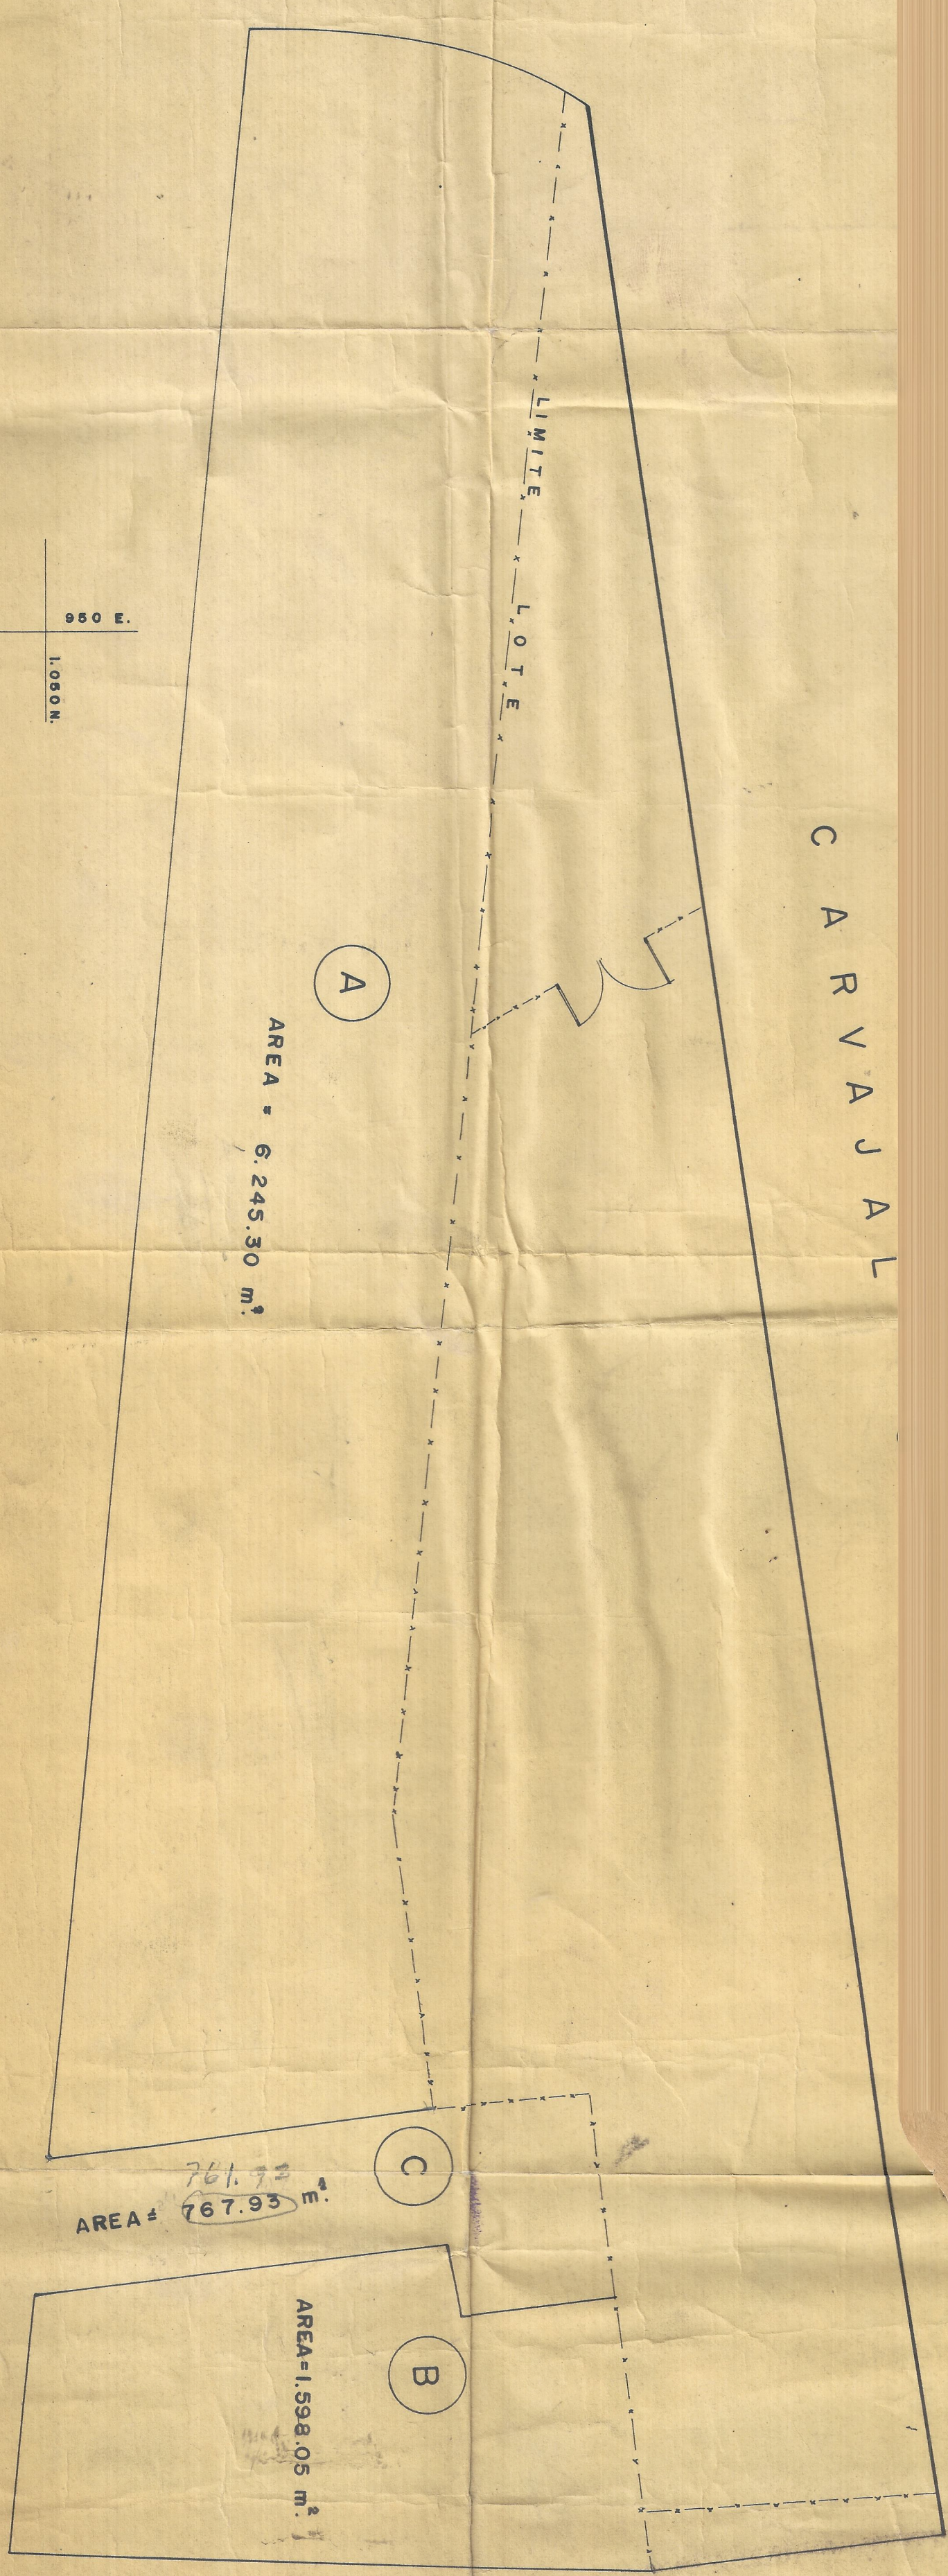

FERROCARRILES NACIONALES DE COLOMBIA	
DIVISION	PACIFICO
SECCION	
ORDENA DE INVENTARIOS BIENES INMUEBLES	
LEVANTAMIENTO TOPOGRAFICO	
LOTE NEGOCIACION CARVAJAL & CIA.	
LEVANTO INGENIERO TIBERIO GONZALEZ A	
CALCULO COMISION SO. DE INVENTARIOS	
DISEÑO A. BELLO C. - L.A.S.C.	
FECHA: NOVIEMBRE DE 1970	
ESCALA 1:500	
PLN ^o	
VO B. <i>[Signature]</i>	
Ingeniero Jefe Oficina de Inventario	