


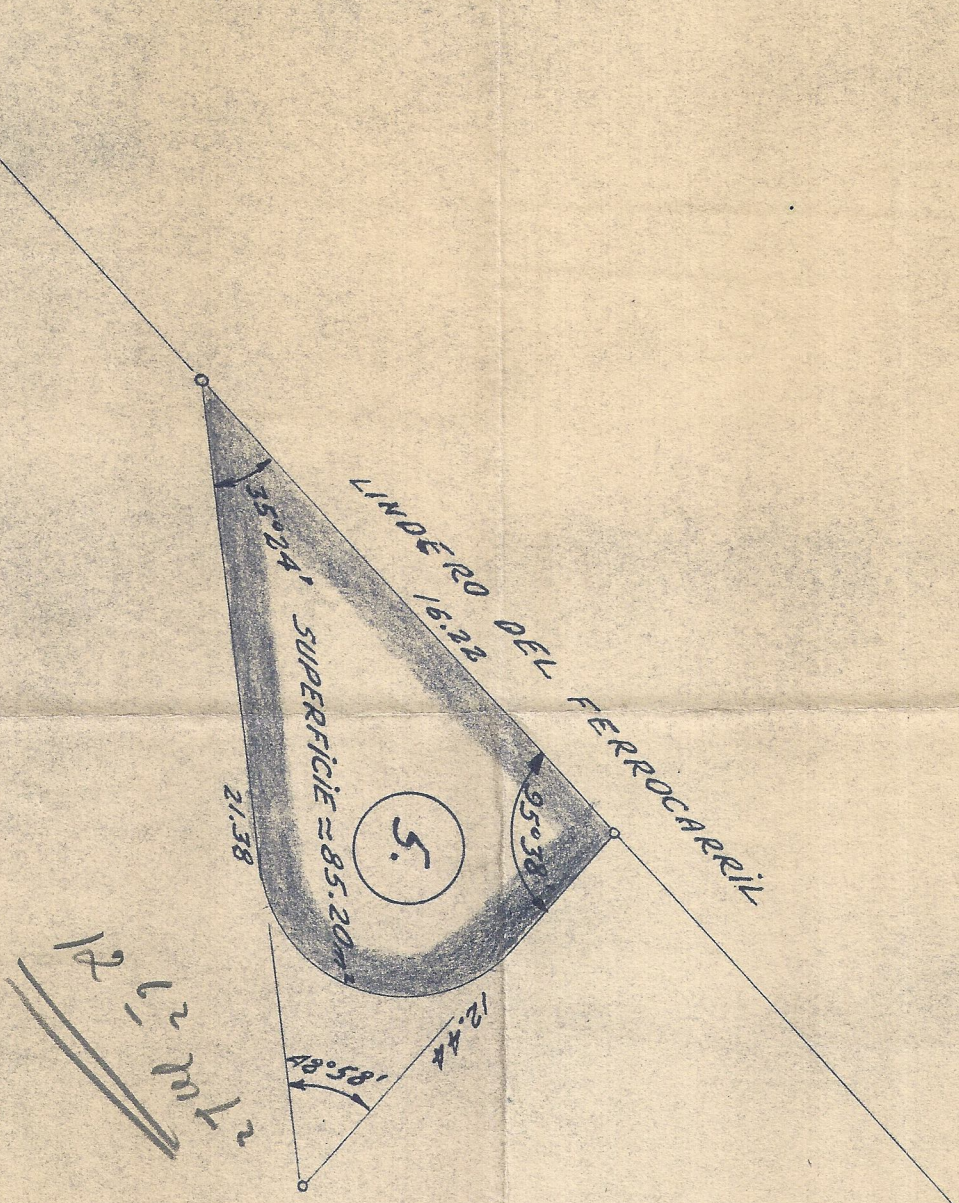

NUENA ESTACION DE CALI

LOTE DEL F.C. DEL PACIFICO.

MANZANA N.º 12 - C5 C6

ESCALA 1/200