




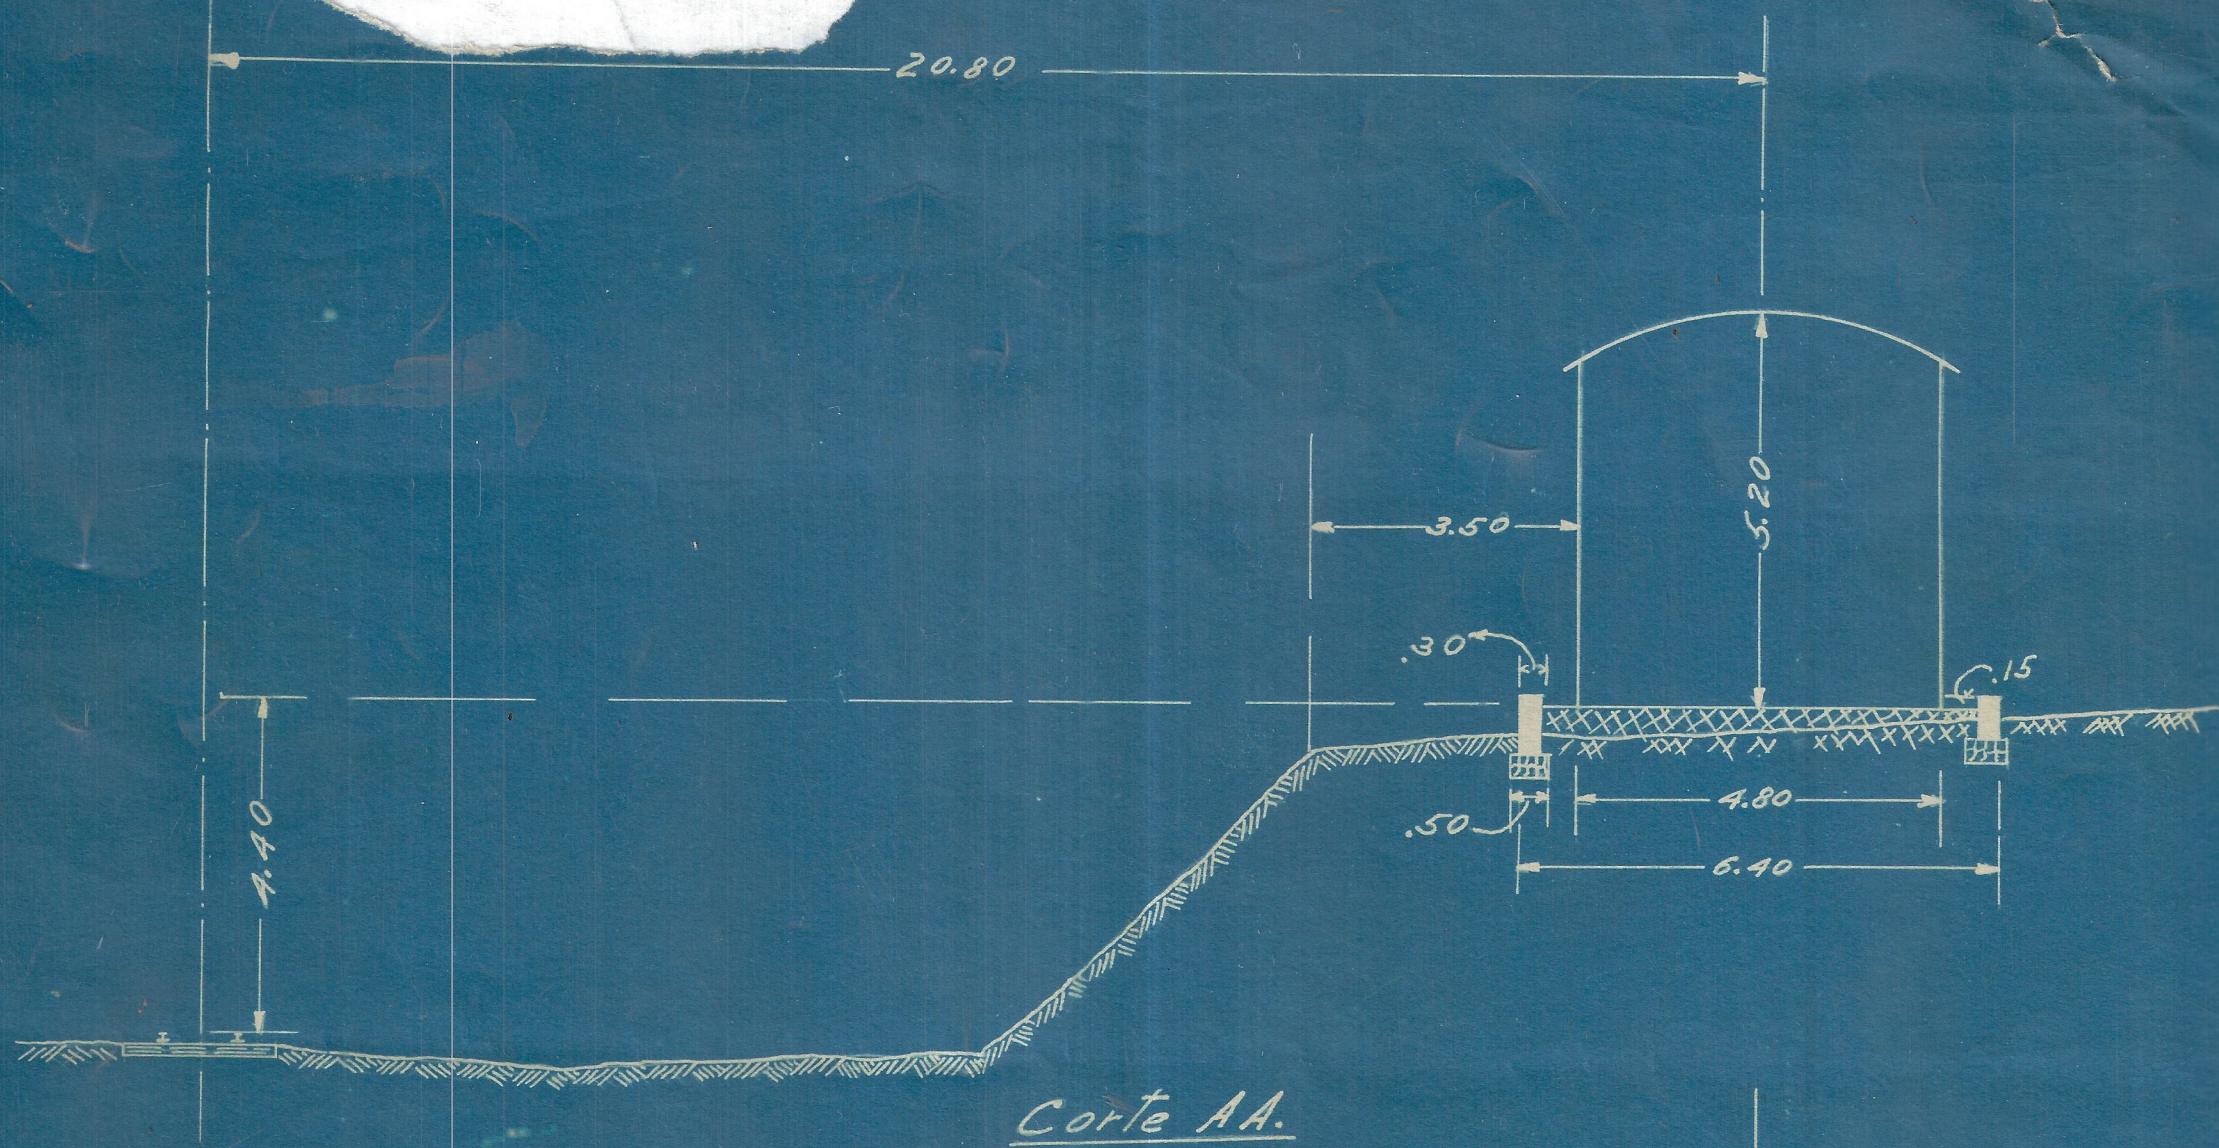

Corte AA.

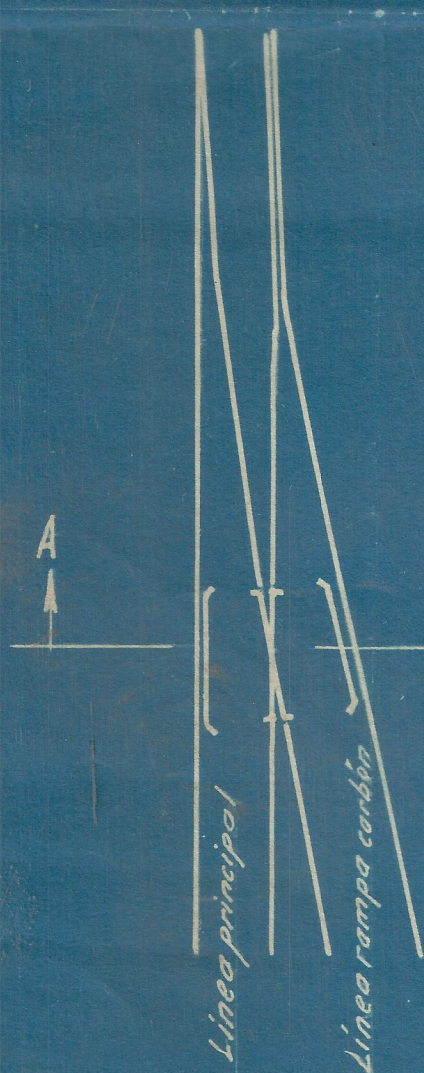

Planta.

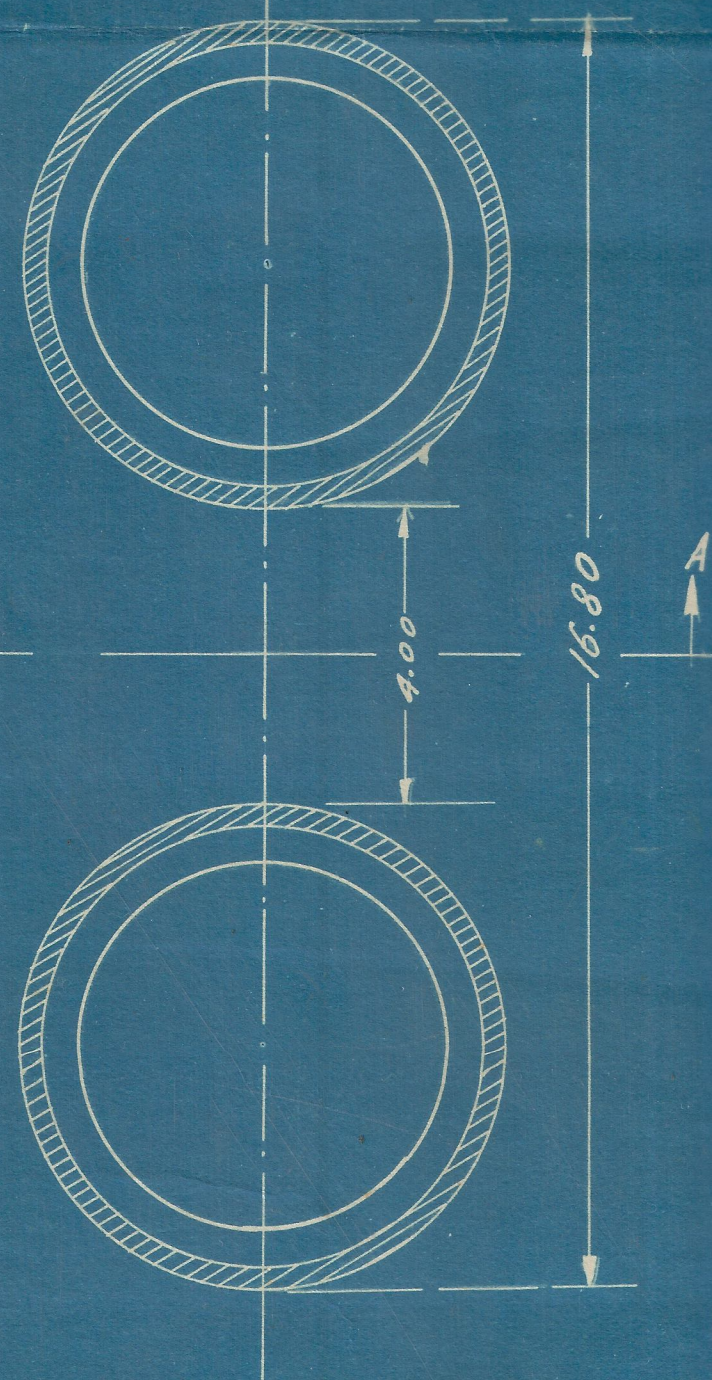

Proyecto de bases para Tanques de
Aceite en Chipichape. Escala= 1:100
Abril/37 S.A. de la Torre