RIVERA CONCHA LTDA

PROYECTO: FERROCARRIL BODEGAS ALMAVIVA

BUGA
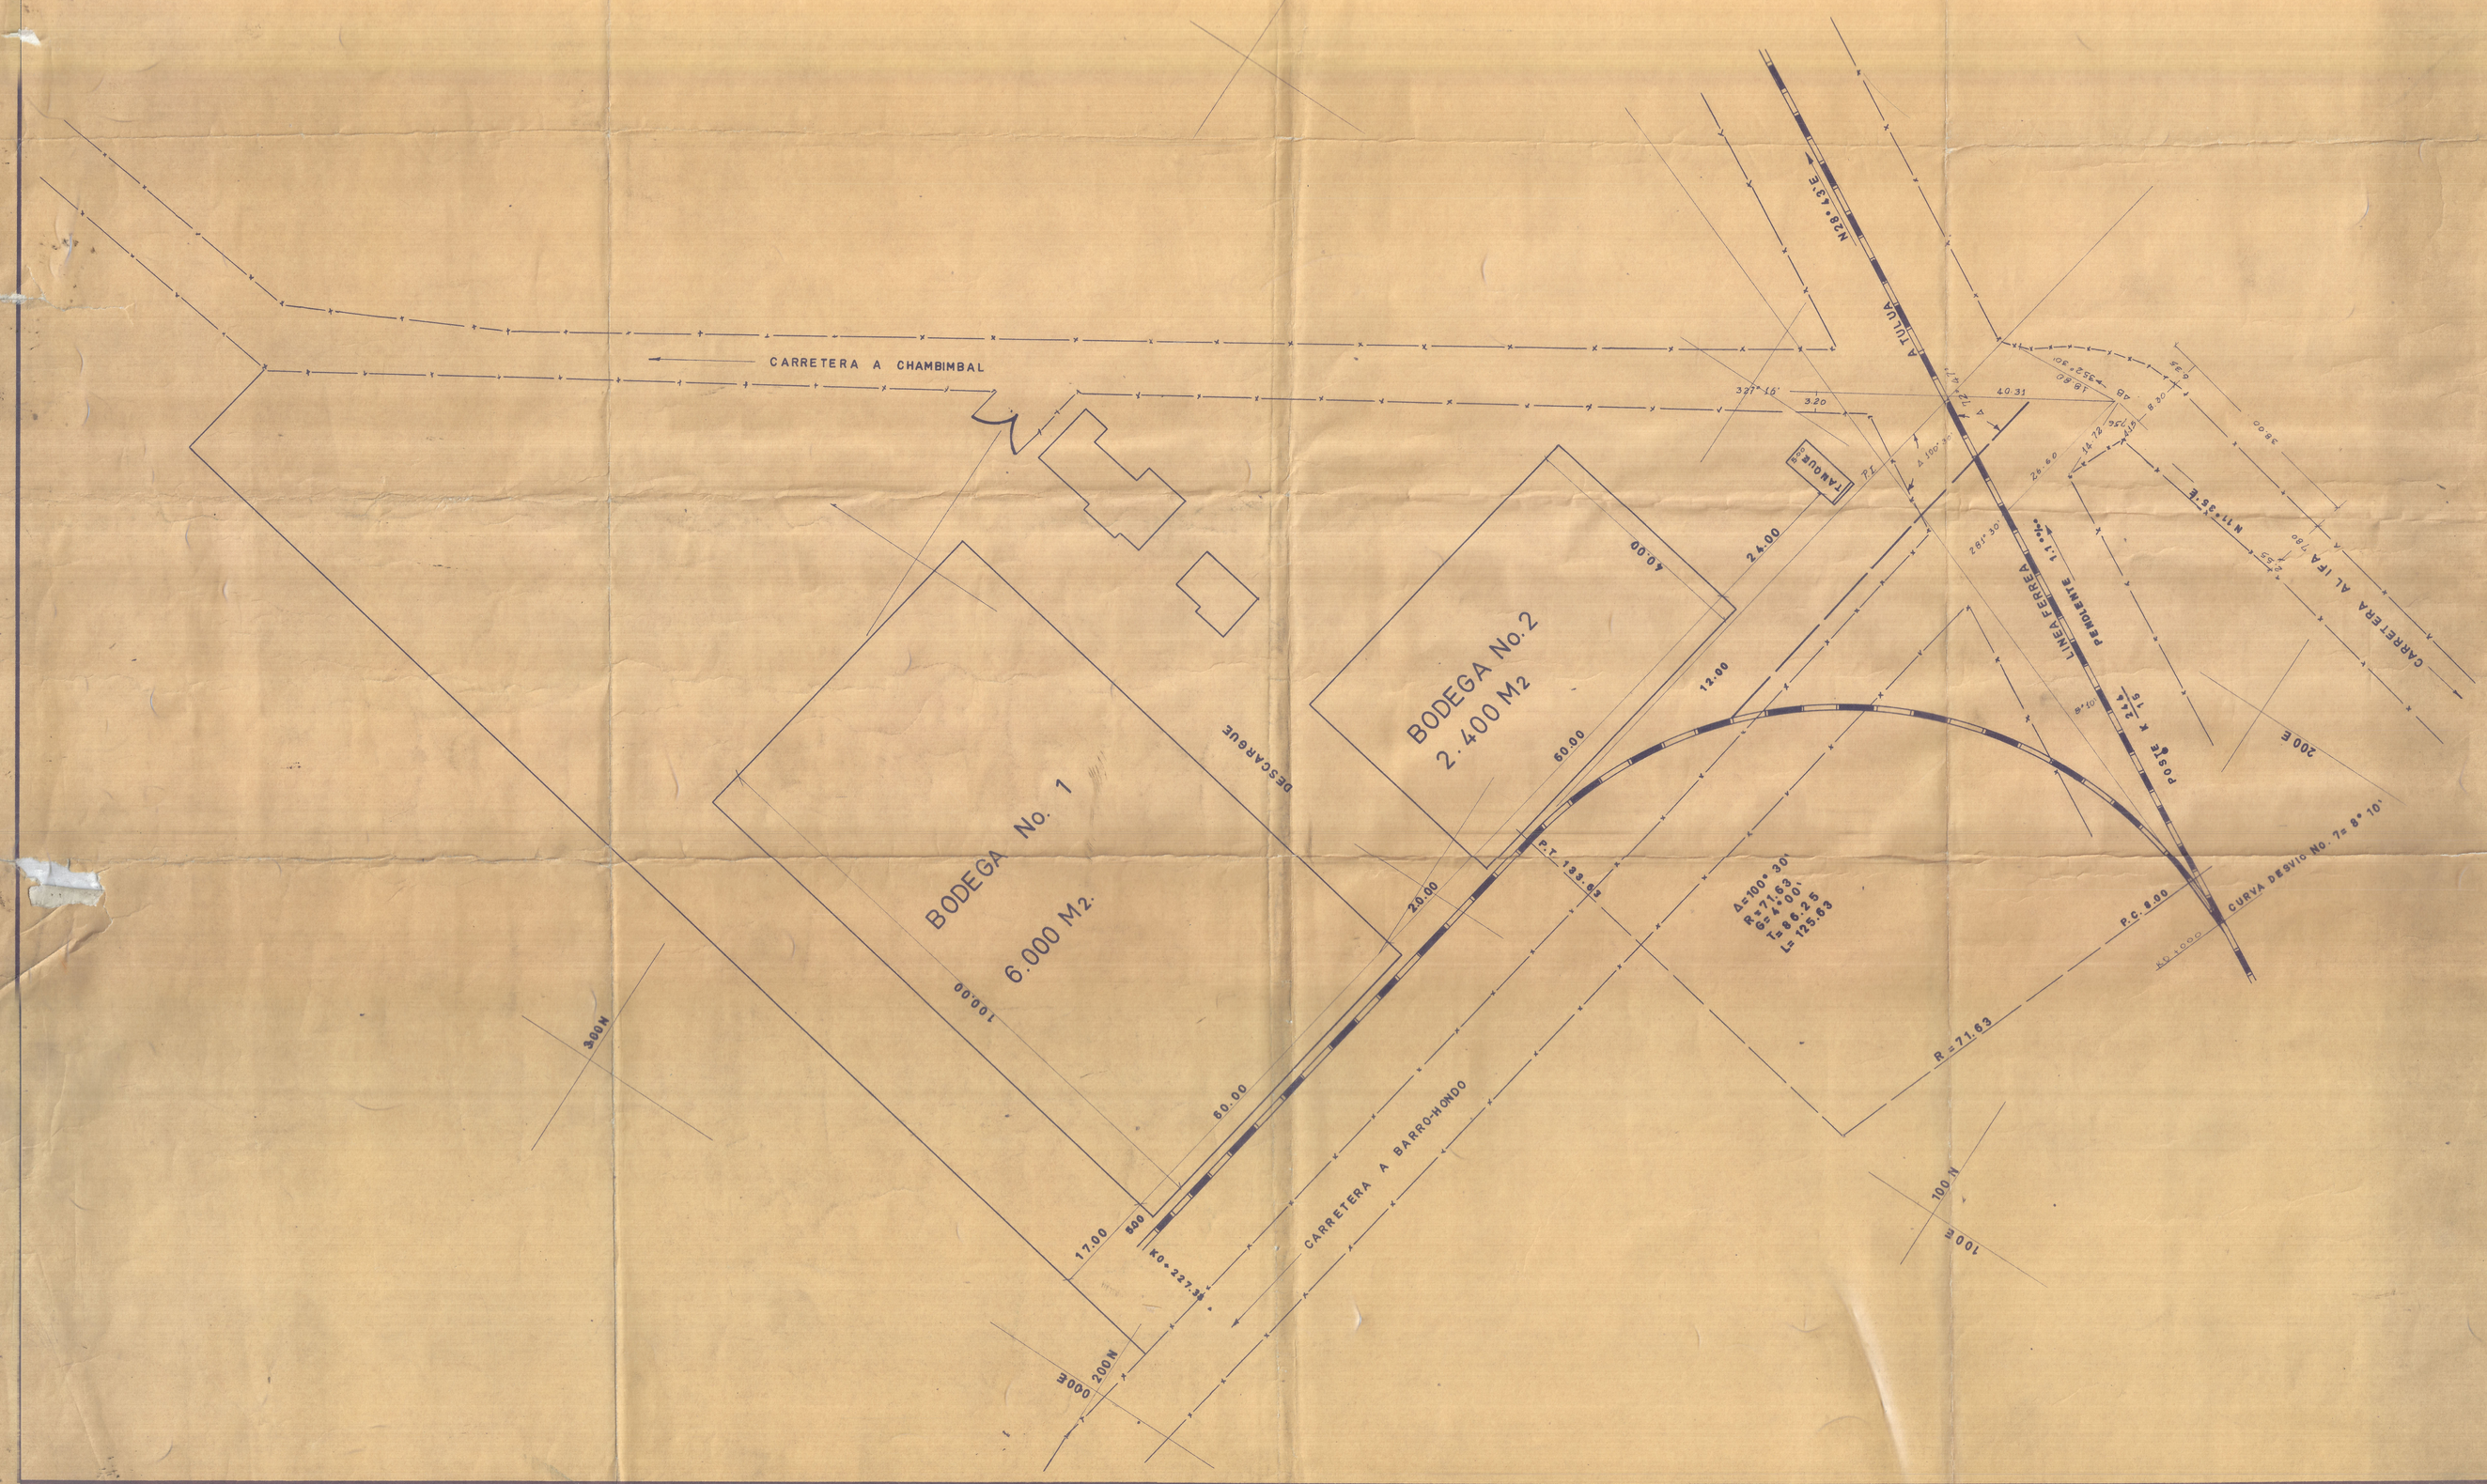
ESCALA 1:500 ENERO DE 1.968 DIBUJO: H.F.Q