CUARTO SANITARIO Nº 6. PRIMER PISO DEL DERECHO.

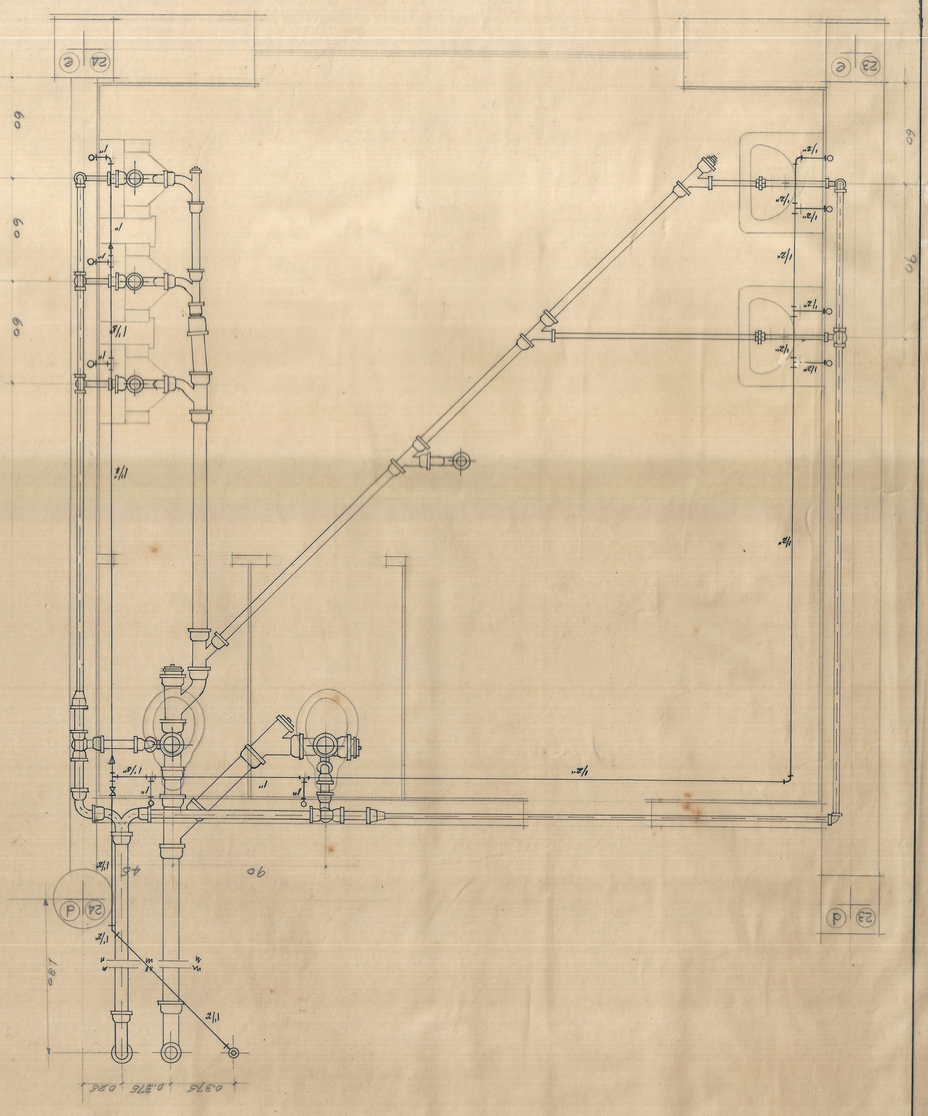

CUARTO SANITARIO Nº 7. PRIMER PISO ALA IZQUIERDA.

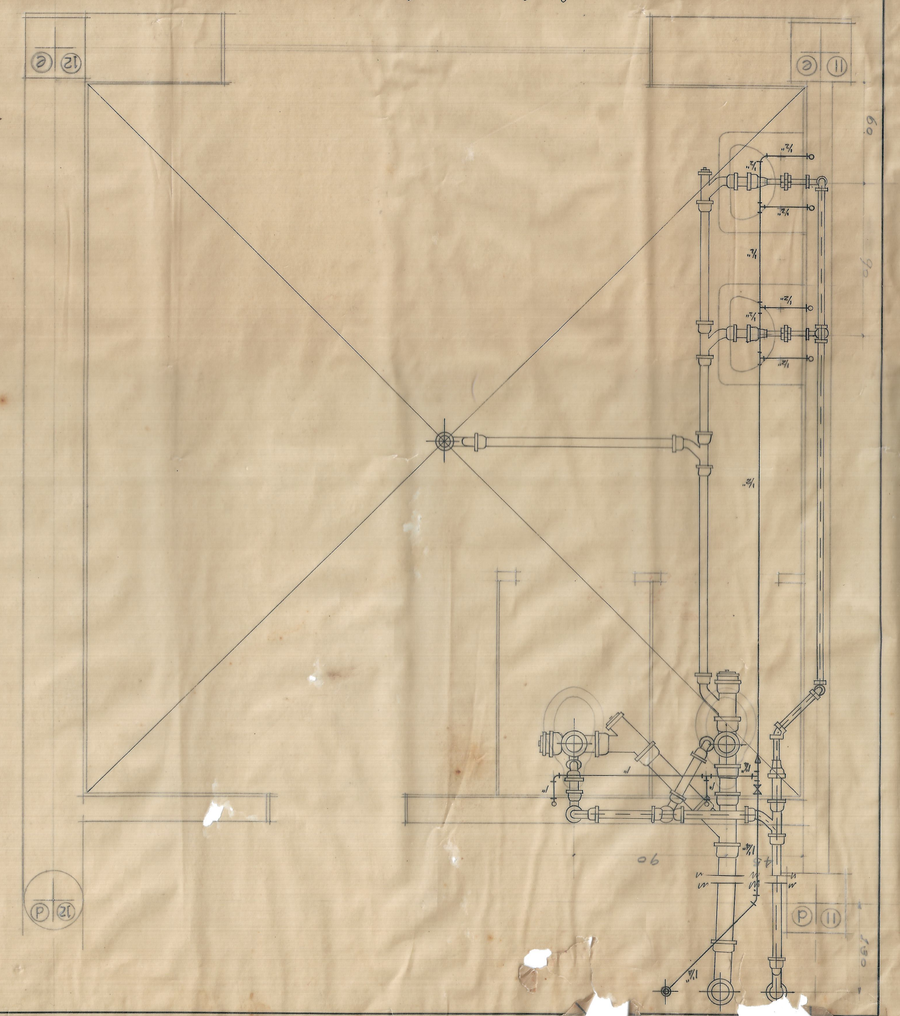

CUARTO SANITARIO Nº 8. PRIMER PISO ALA DERECHA.

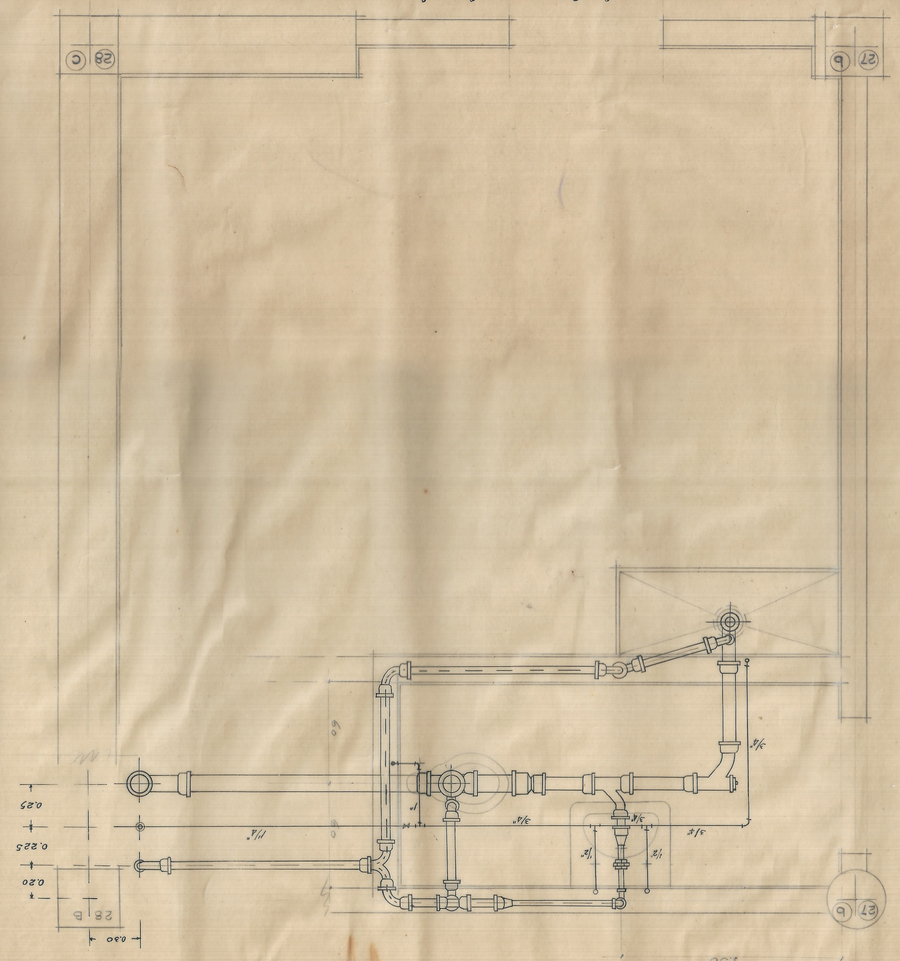

Nº 7. CUARTO FRIO. PRIMER PISO ALA IZQUIERDA.

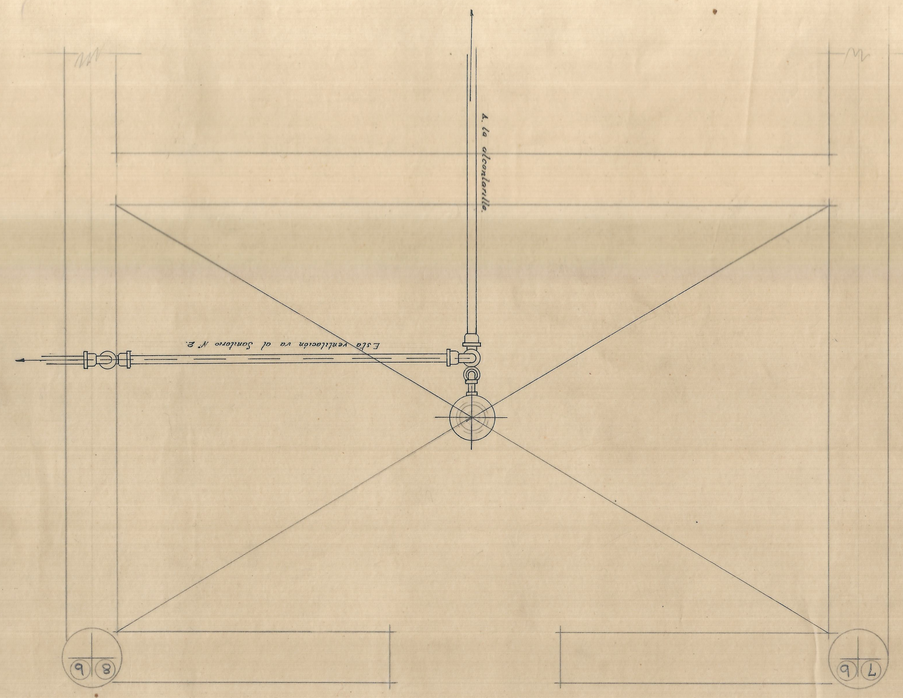

CUARTO SANITARIO Nº 9. SEGUNDO PISO ALA IZQUIERDA.
" " " 12. TERCER PISO " "

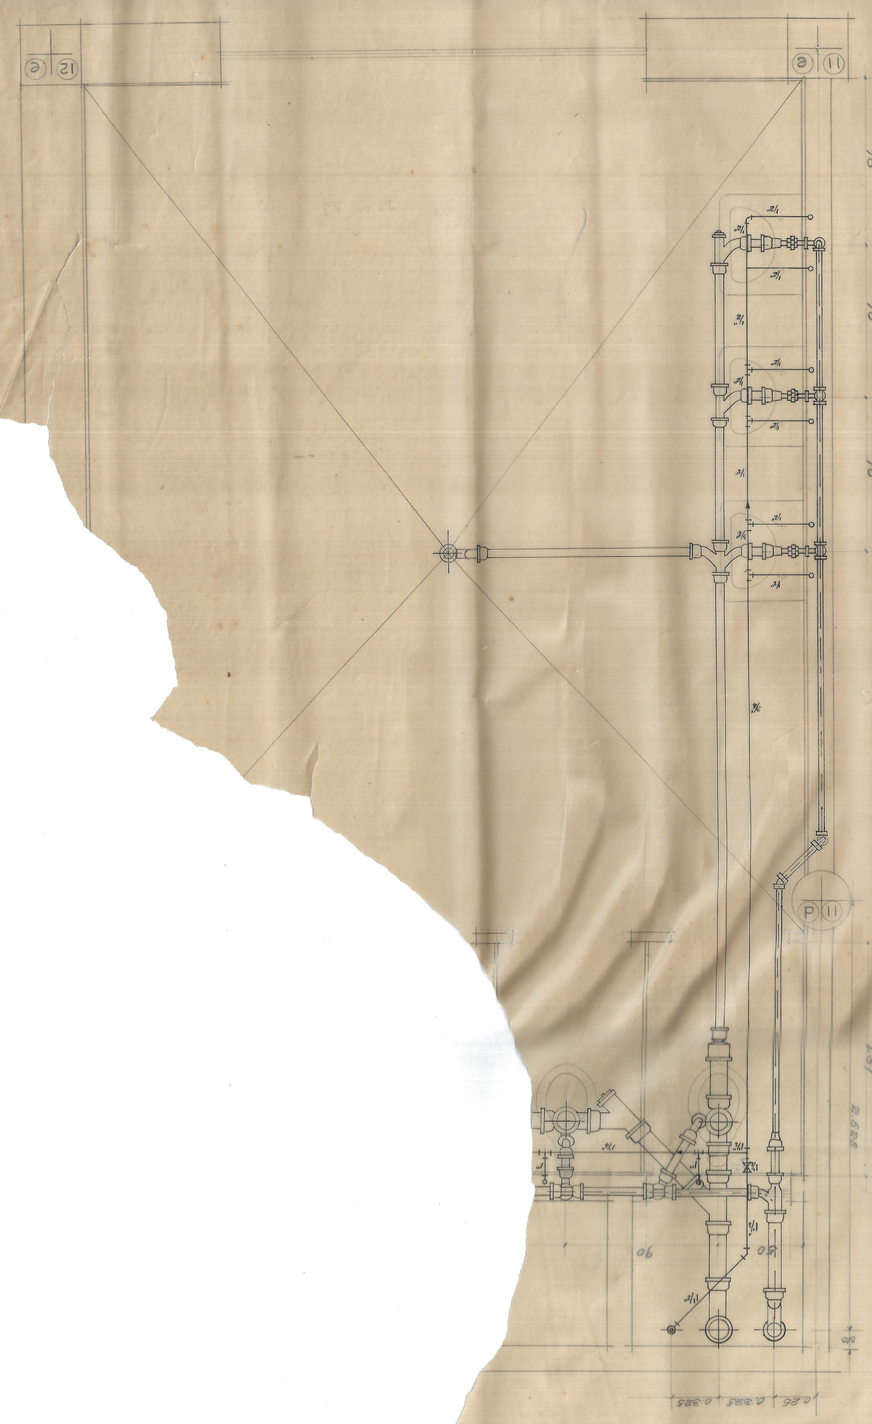

"NUEVA ESTACION DEL FERROCARRIL. CALI."
"INSTALACIONES HIDRAULICAS Y SANITARIAS."
"SANITARIOS DEL PALMERAS, SEGUNDO, Y TERCER PISOS."

ESCALA 1:20	PROYECTO : CARLOS O. TELLO M.
CALI JULIO DE 1950	PISOS : B. BORRES OSEJOELA.

4 ON PLANCHAS. 6	PLANCHA Nº 4