


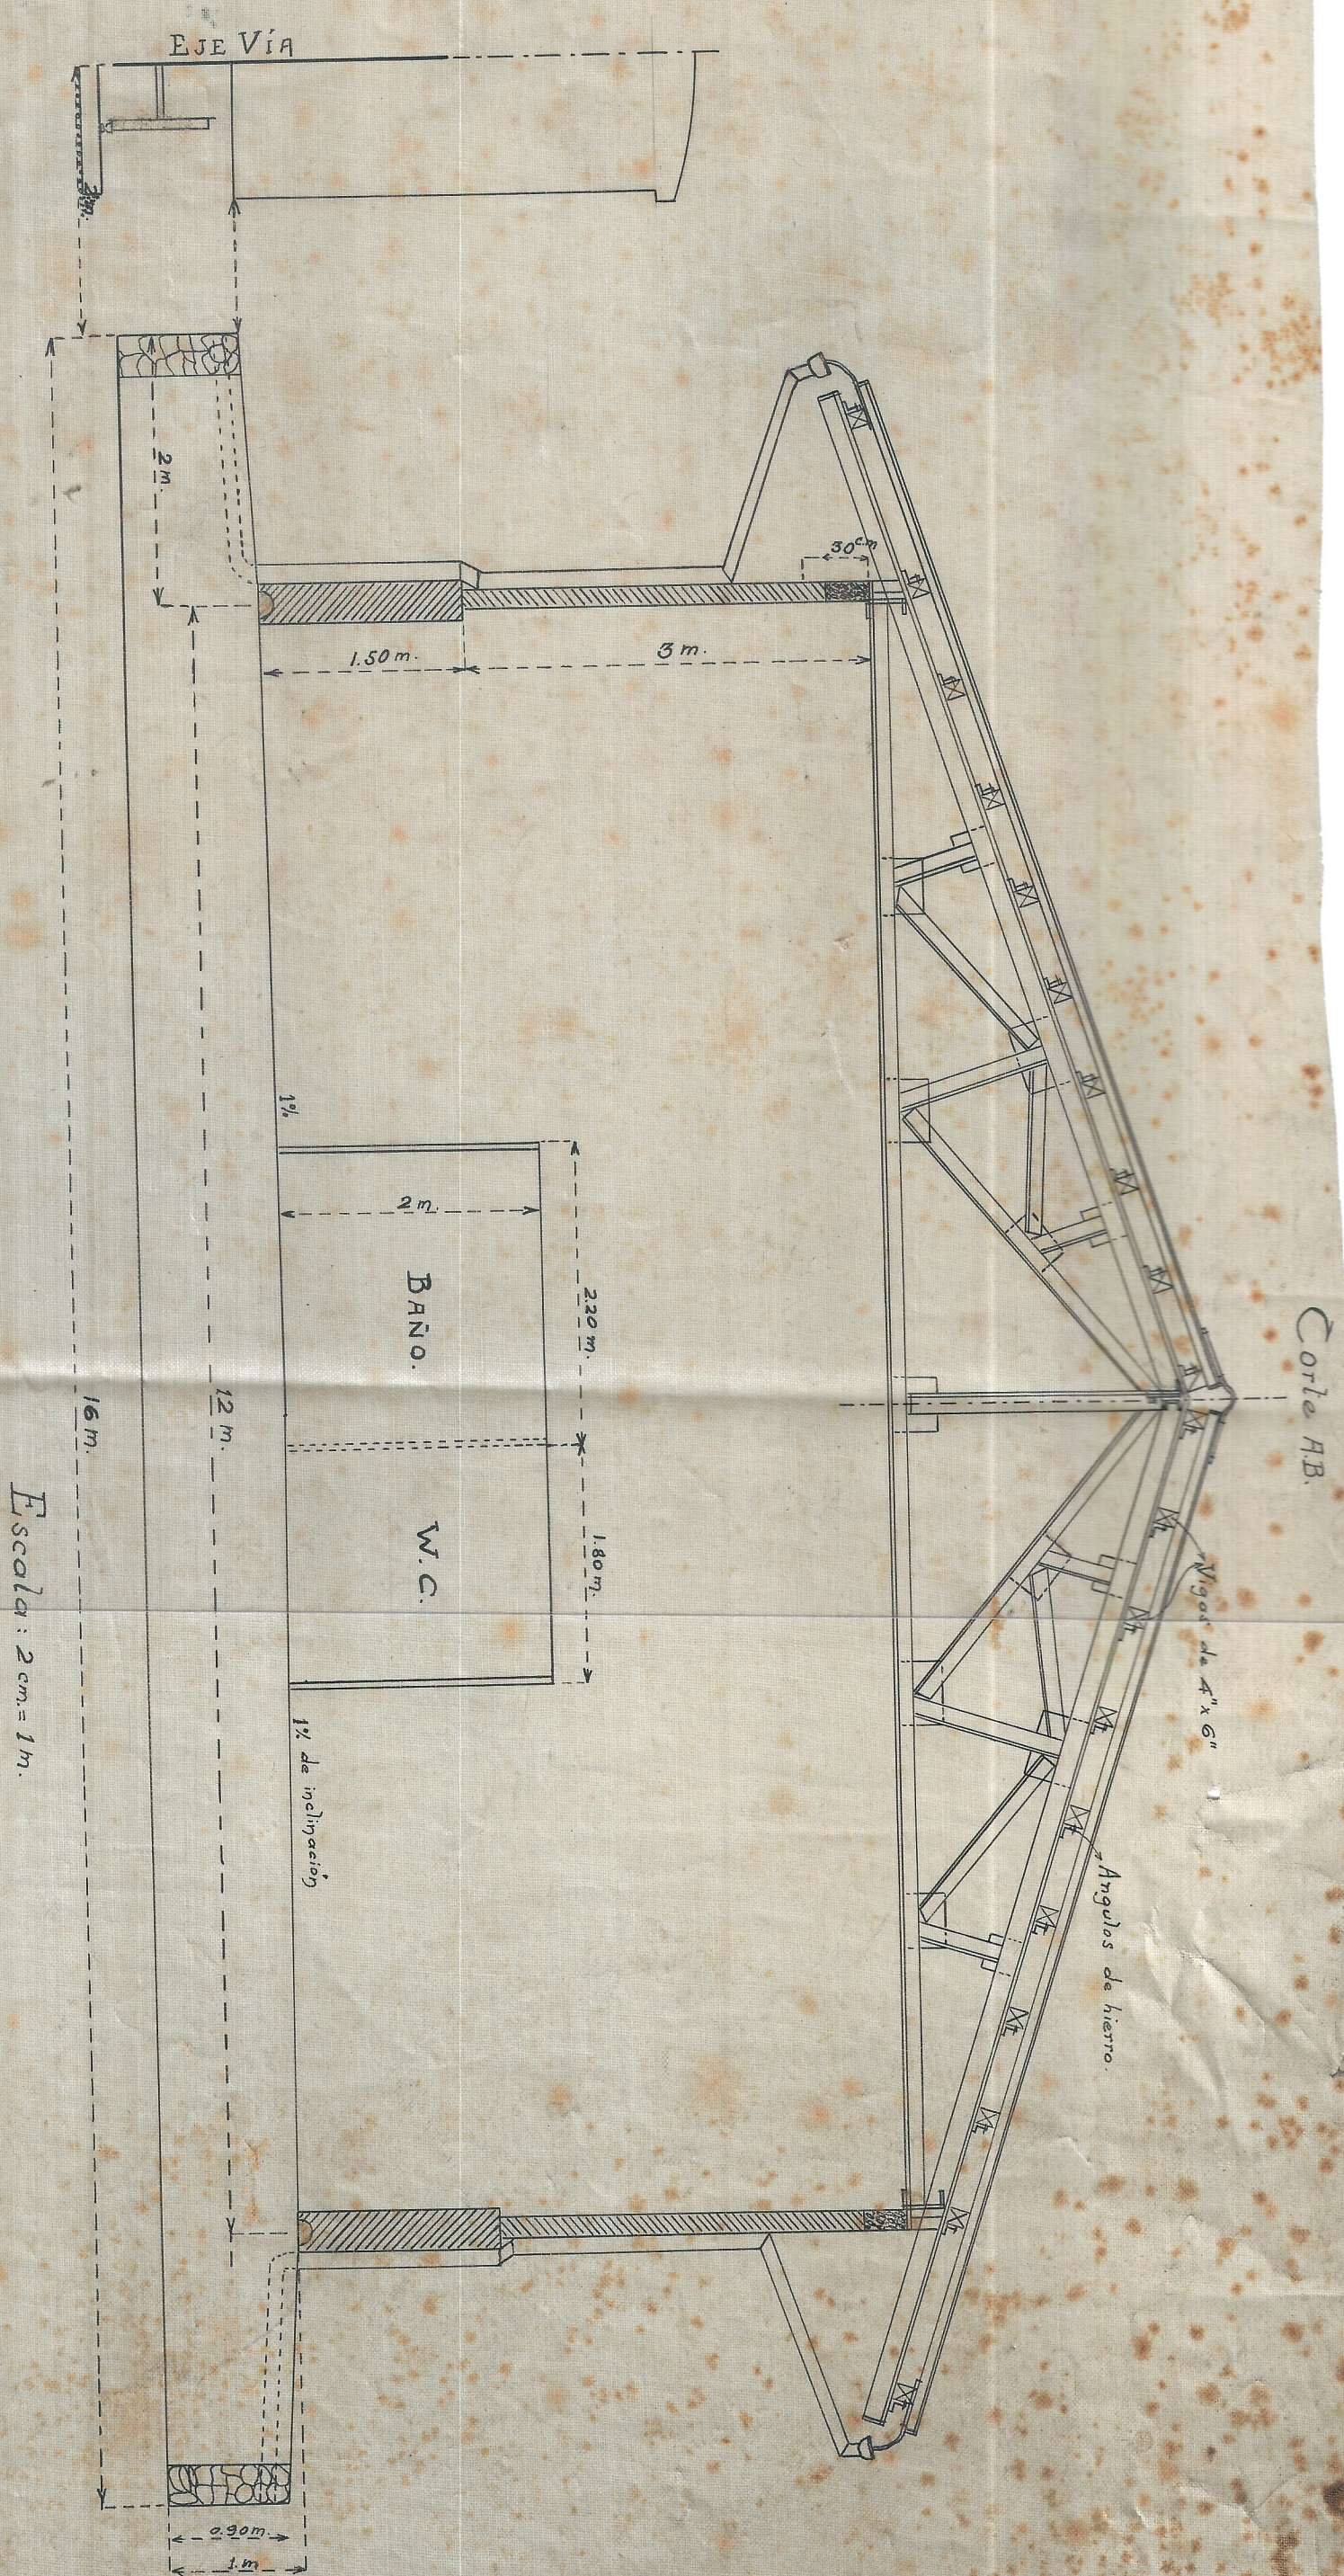

BODEGA PARA LA ESTACION
DEL
ZARZAL

V¹B.
David Longstaff
Dye
J. Holman
INGENIERO JEFE