


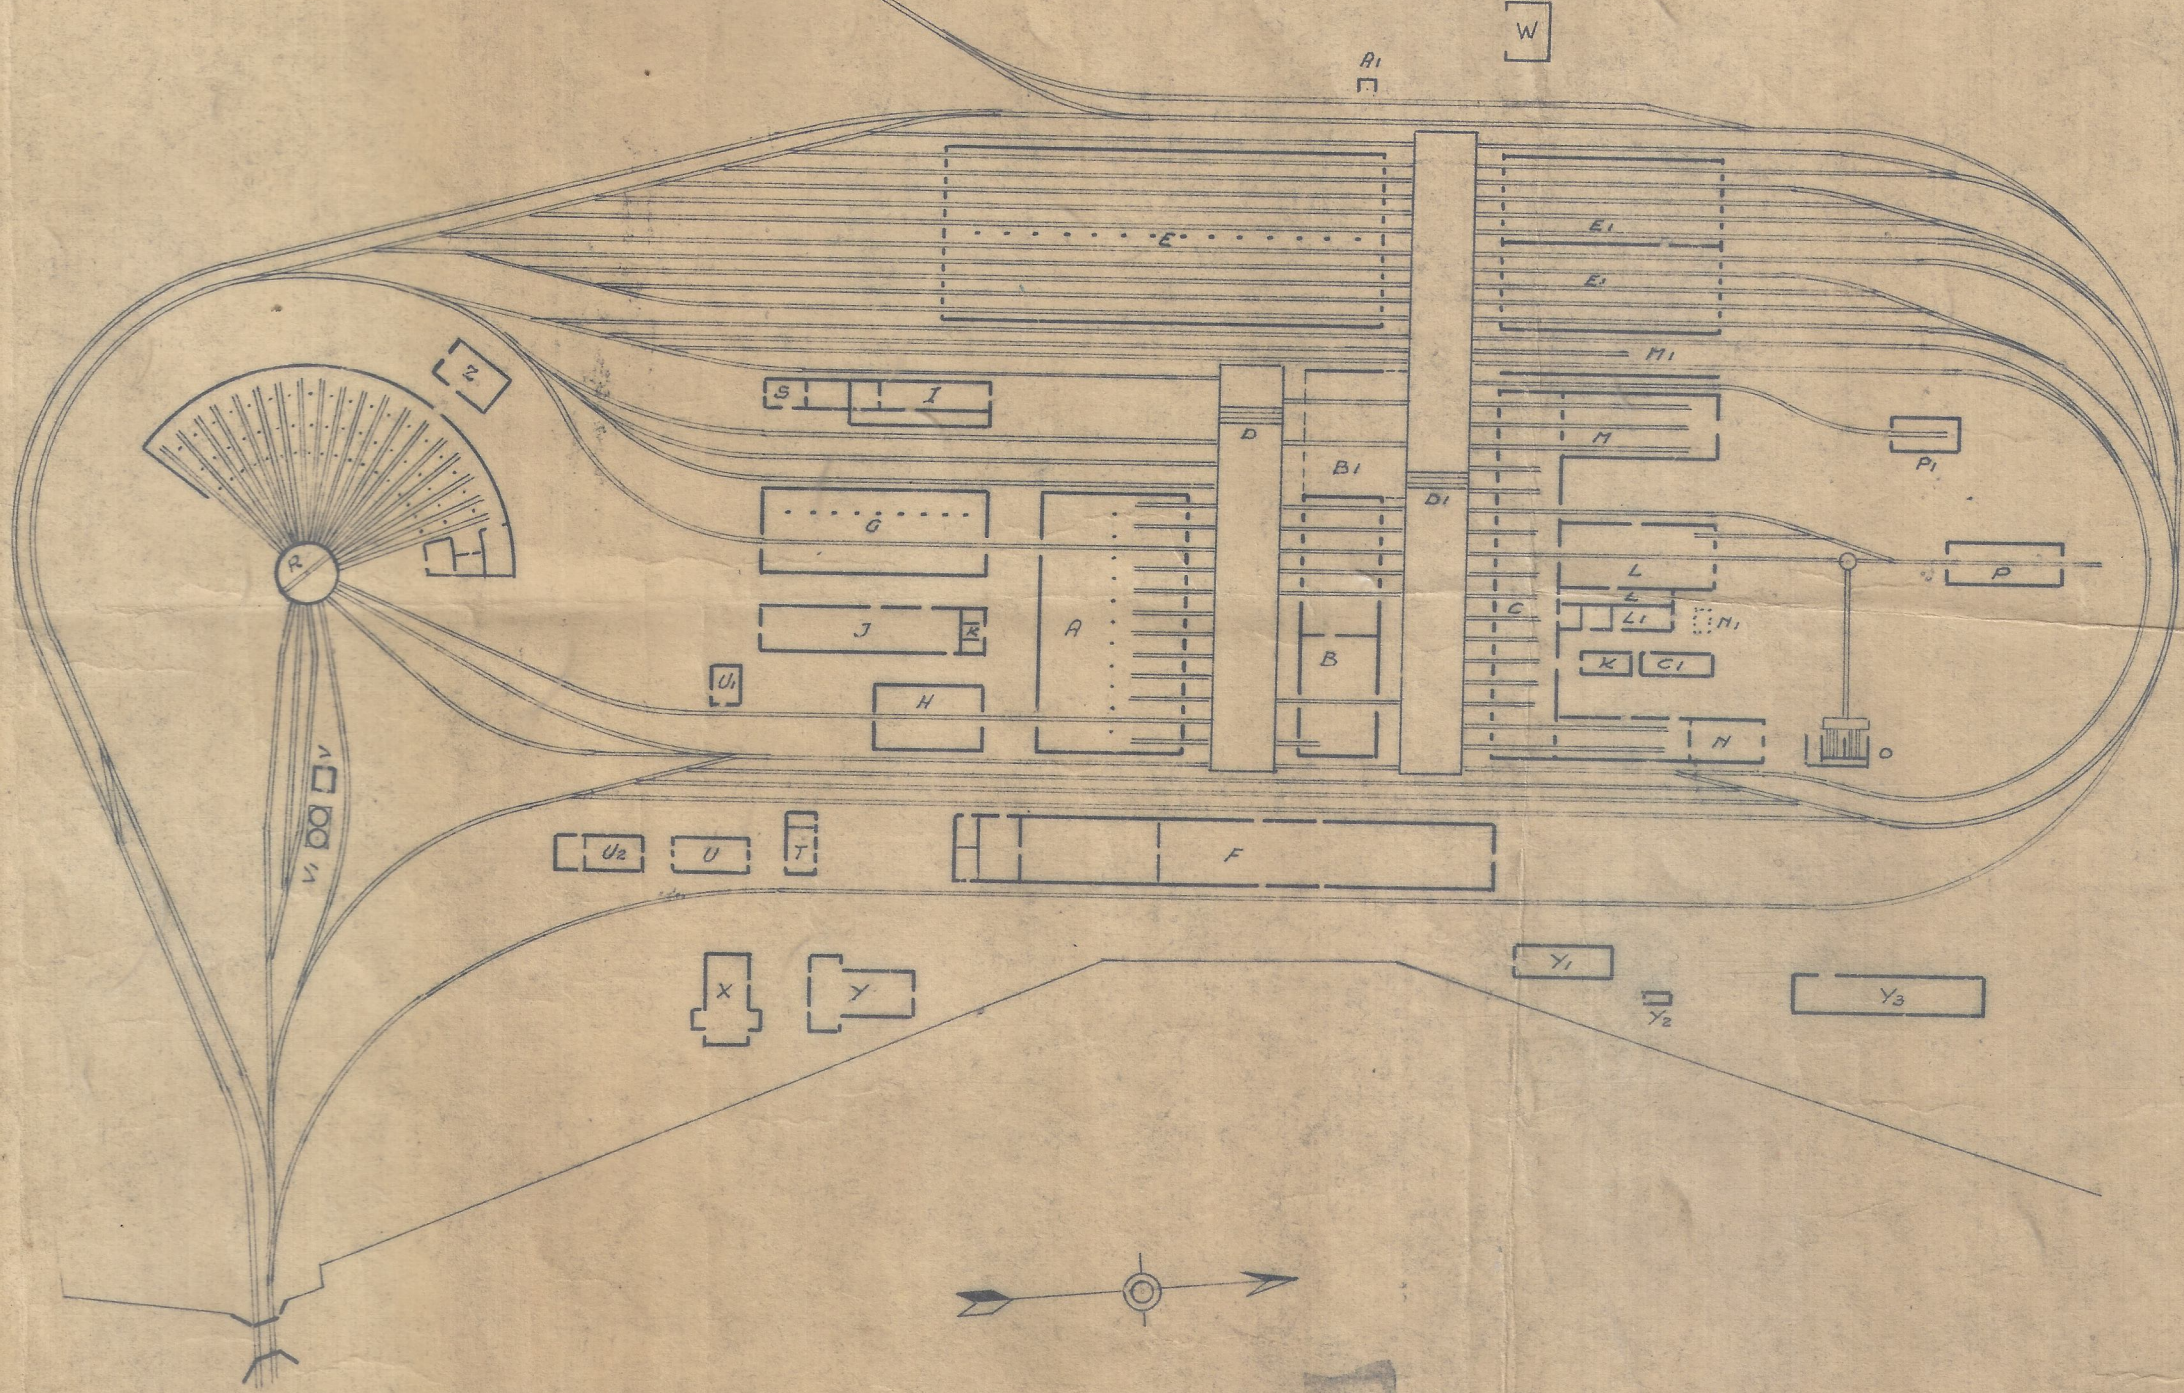

LETRA	UTILIZACION DEL EDIFICIO
A	MAQUINARIA Y AJUSTE
B	CALDERERIA Y REPARACION LOCS. DIESEL
C	REPARACION DE COCHES
E	MATERIAL RODANTE
E1	MOTORES Y AUTOFERROS
F	ALMACEN GENERAL
G	FUNDICION
H	HERRERIA
I	HERRAMIENTAS
J	PLANTA ELECTRICA
K	SANITARIOS Y BAÑOS
L	MAQUINARIA DE CARPINTERIA
LI	TAPICERIA
M	MAQUINARIA DE MATERIAL RODANTE
M1	PINTURA
N	FRENOS DE AIRE
N1	FORJAS FRENOS DE AIRE
O	PLANTA SECADORA DE MADERAS
P	DEPOSITO PARA MADERAS
P1	PLANTA LIMPIADORA DE TUBOS
R	CASA REDONDA
S	MODELOS
T	COMEDOR
X	ALMACEN DE PAPELERIA
Y	OFICINA DE TALLERES
Y1	DEPOSITO DE INSERVIBLES
Y2	PLANTA TELEFONOS AUTOMATICOS TALLERES
Y3	DEPOSITO DE MATERIALES
Z	PLANTA DE VAPOR
U	ELECTRICIDAD
U1	ENLANTADERO
V	PLANTA SECADORA DE ARENA
VI	TANQUES DE AGUA PARA LOCOMOTORAS
B1	COBERTIZO REPARACION AUTOMOTORES
U2	OFICINA Y DEPOSITO DE HERRAMIENTAS LOCOMOCION
C1	OFICINA Y DEPOSITO DE MATERIALES CARPINTERIA
W	REPARACION MAQUINARIA PESADA DE LA VIA
D	TRANSBORDADOR
D1	TRANSBORDADOR
R1	BOMBA DE A.C.P.M.

FERROCARRILES NACIONALES DIVISION PACIFICO		
TALLERES CHIPICHAPE		
ESCALA 1:2.000	MATERIAL	Hoja N° 3039
PLANO GENERAL DE LOS TALLERES DE CHIPICHAPE		TRAZADO POR: <i>Amale H.</i> DISEÑADO POR: <i>F. L. G. P.</i> DATE: <i>1930</i> Chipichape Mayo