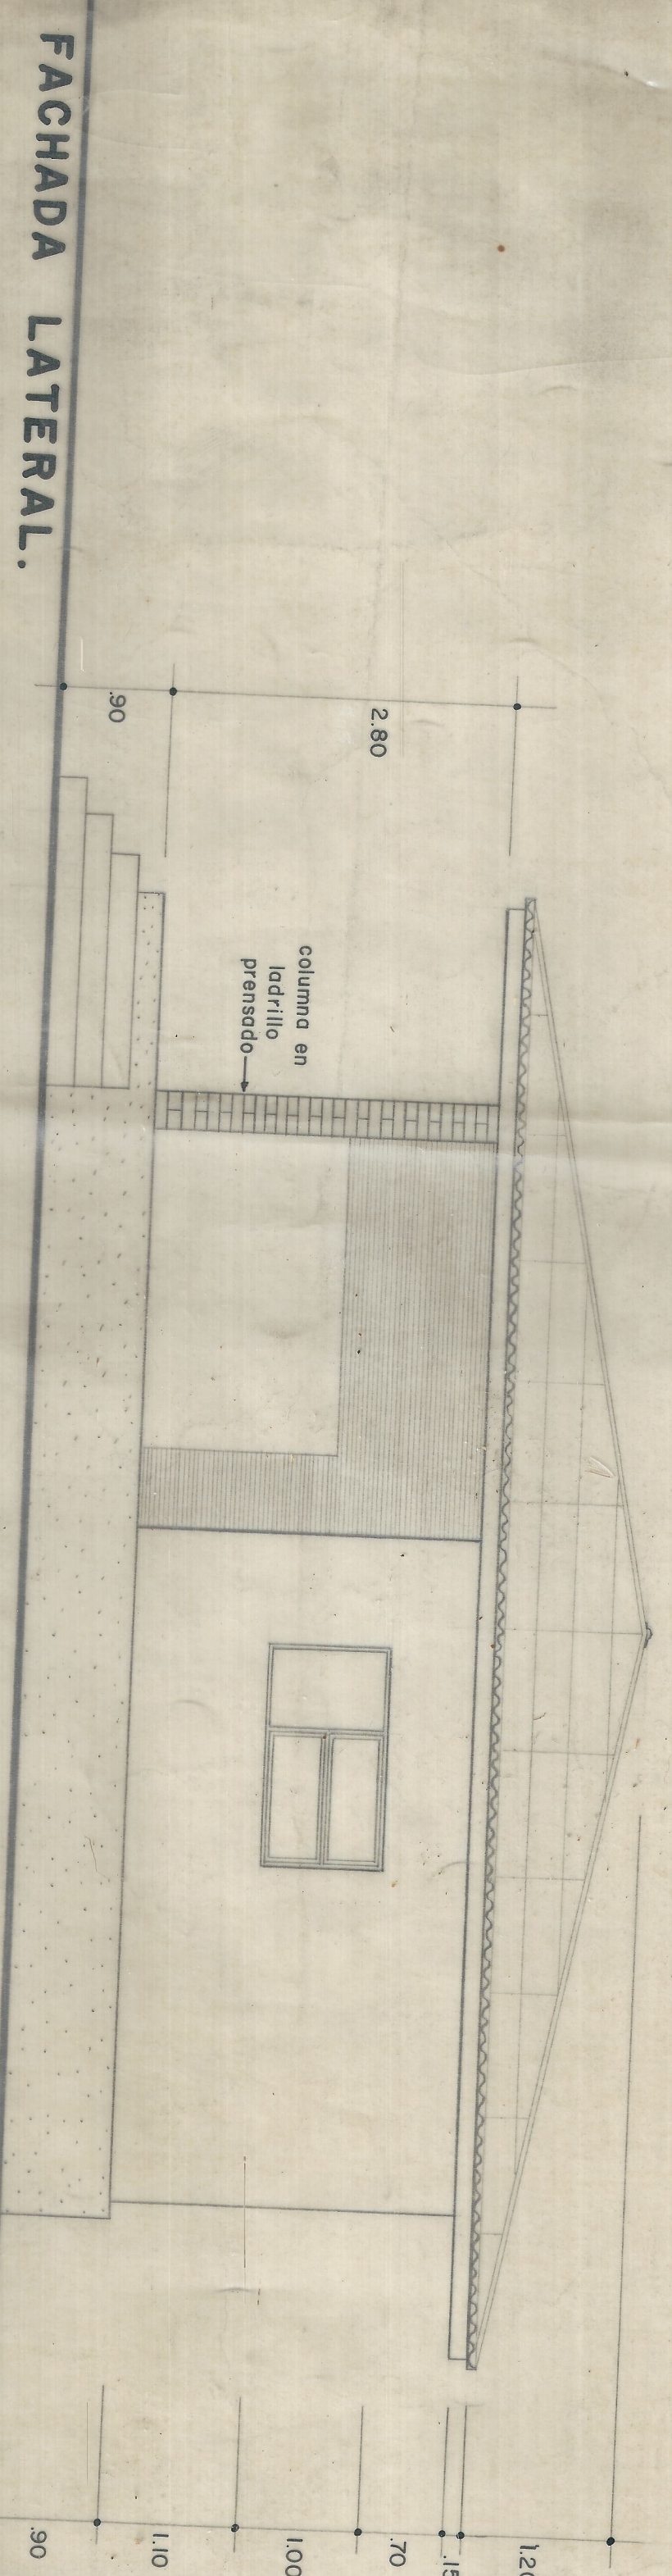
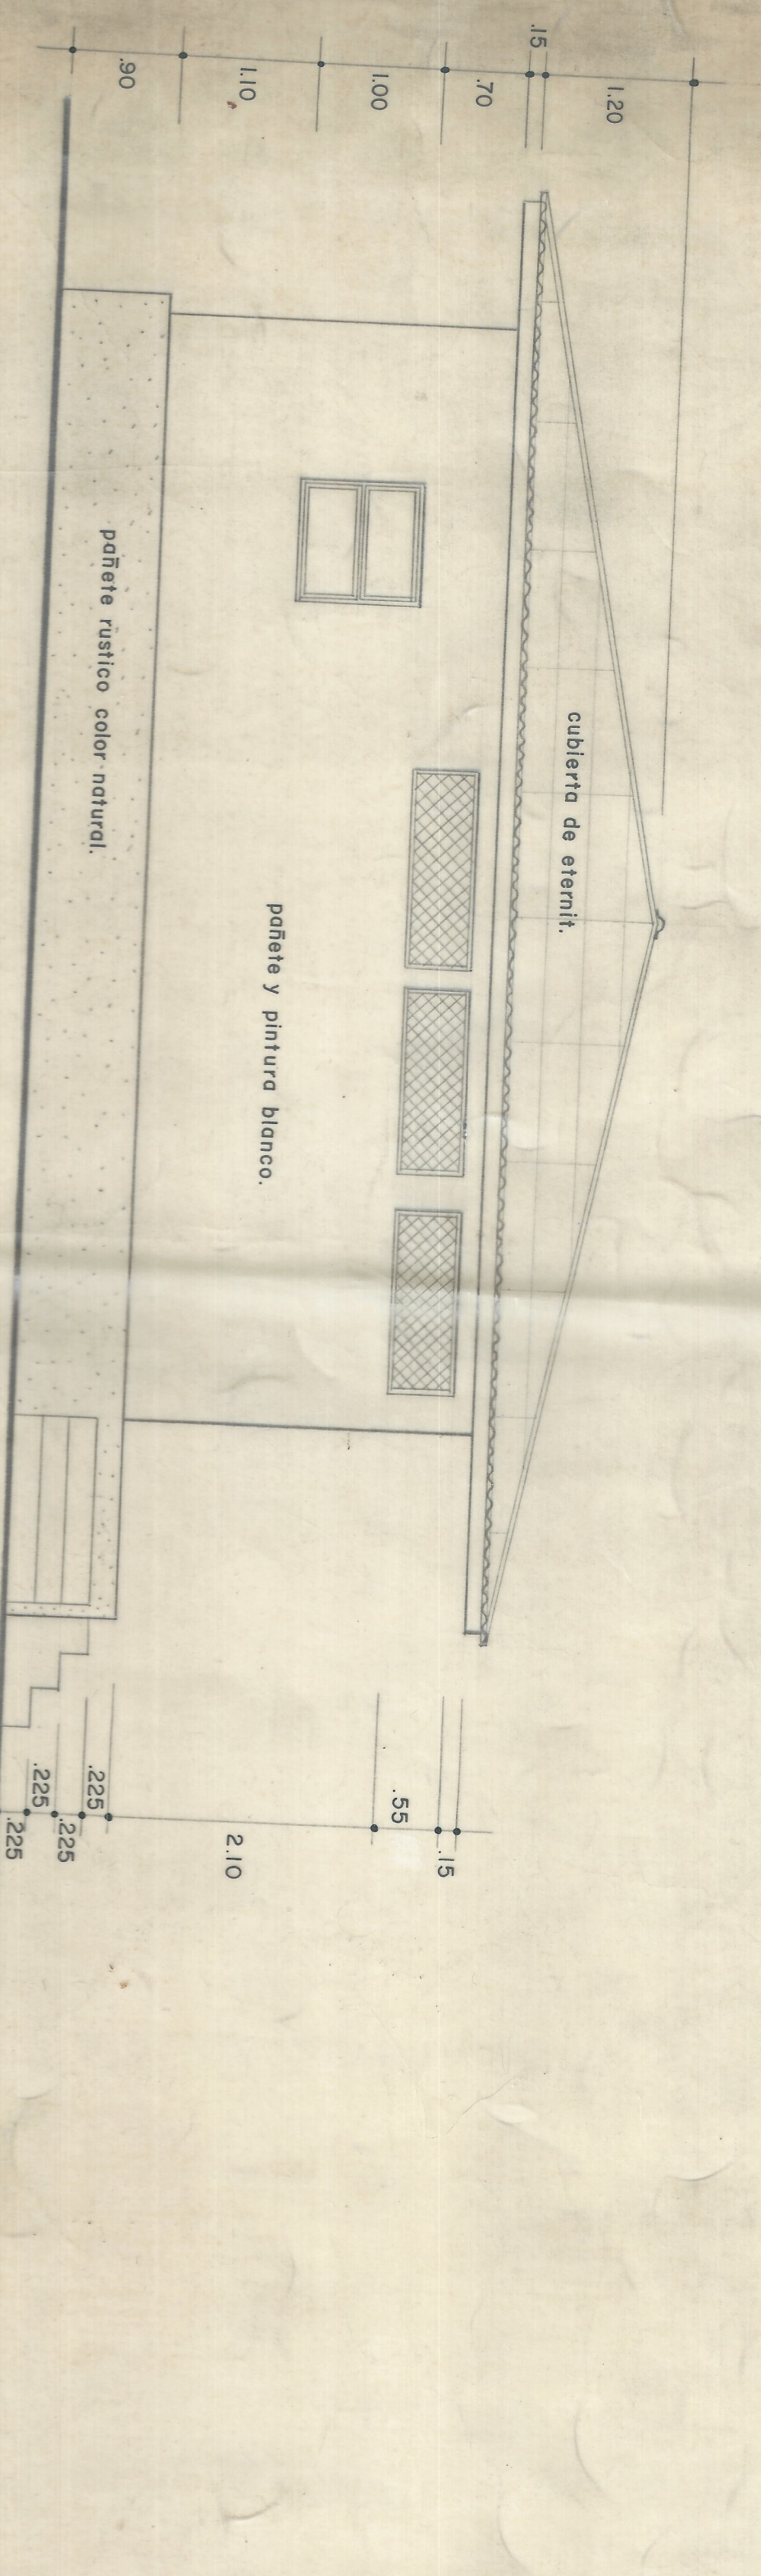




FERROCARRILES NACIONALES DE COLOMBIA — DIVISION PACIFICO

SECCION DE MANTENIMIENTO

PROYECTO DE CASETA PARA TELEFONISTA.

ESCALA 1:50

CALI, ABRIL 1.961

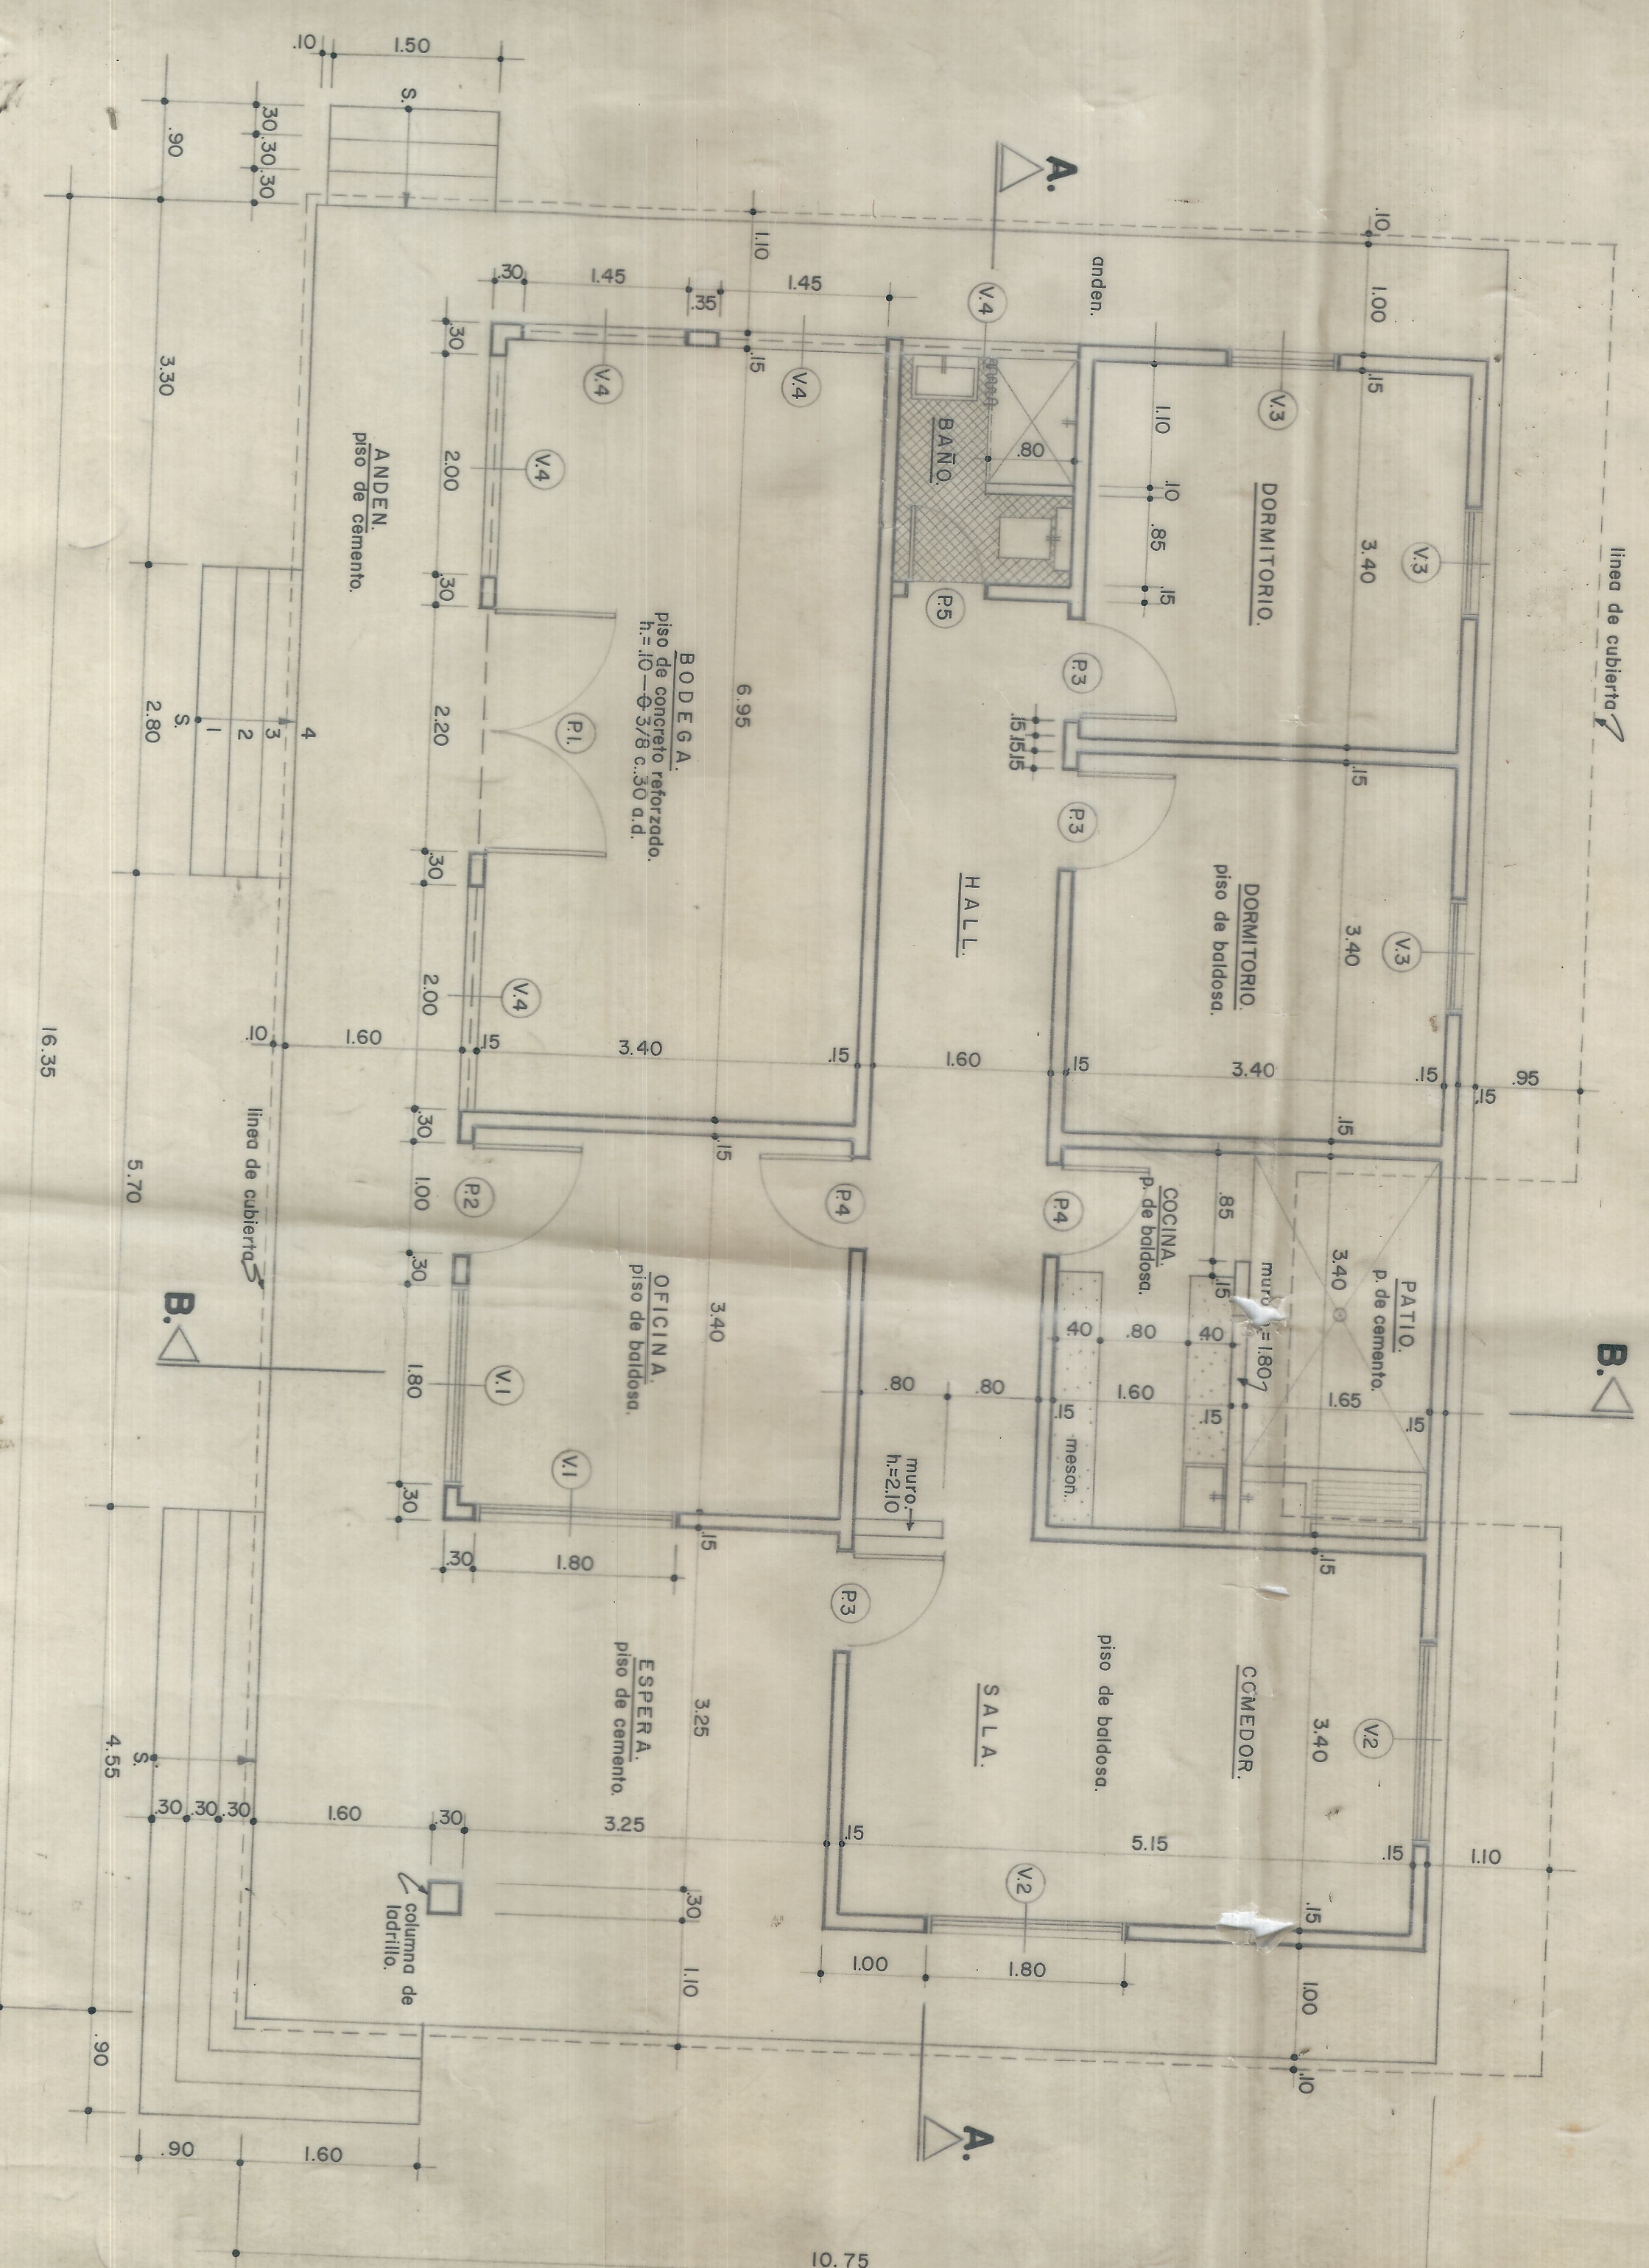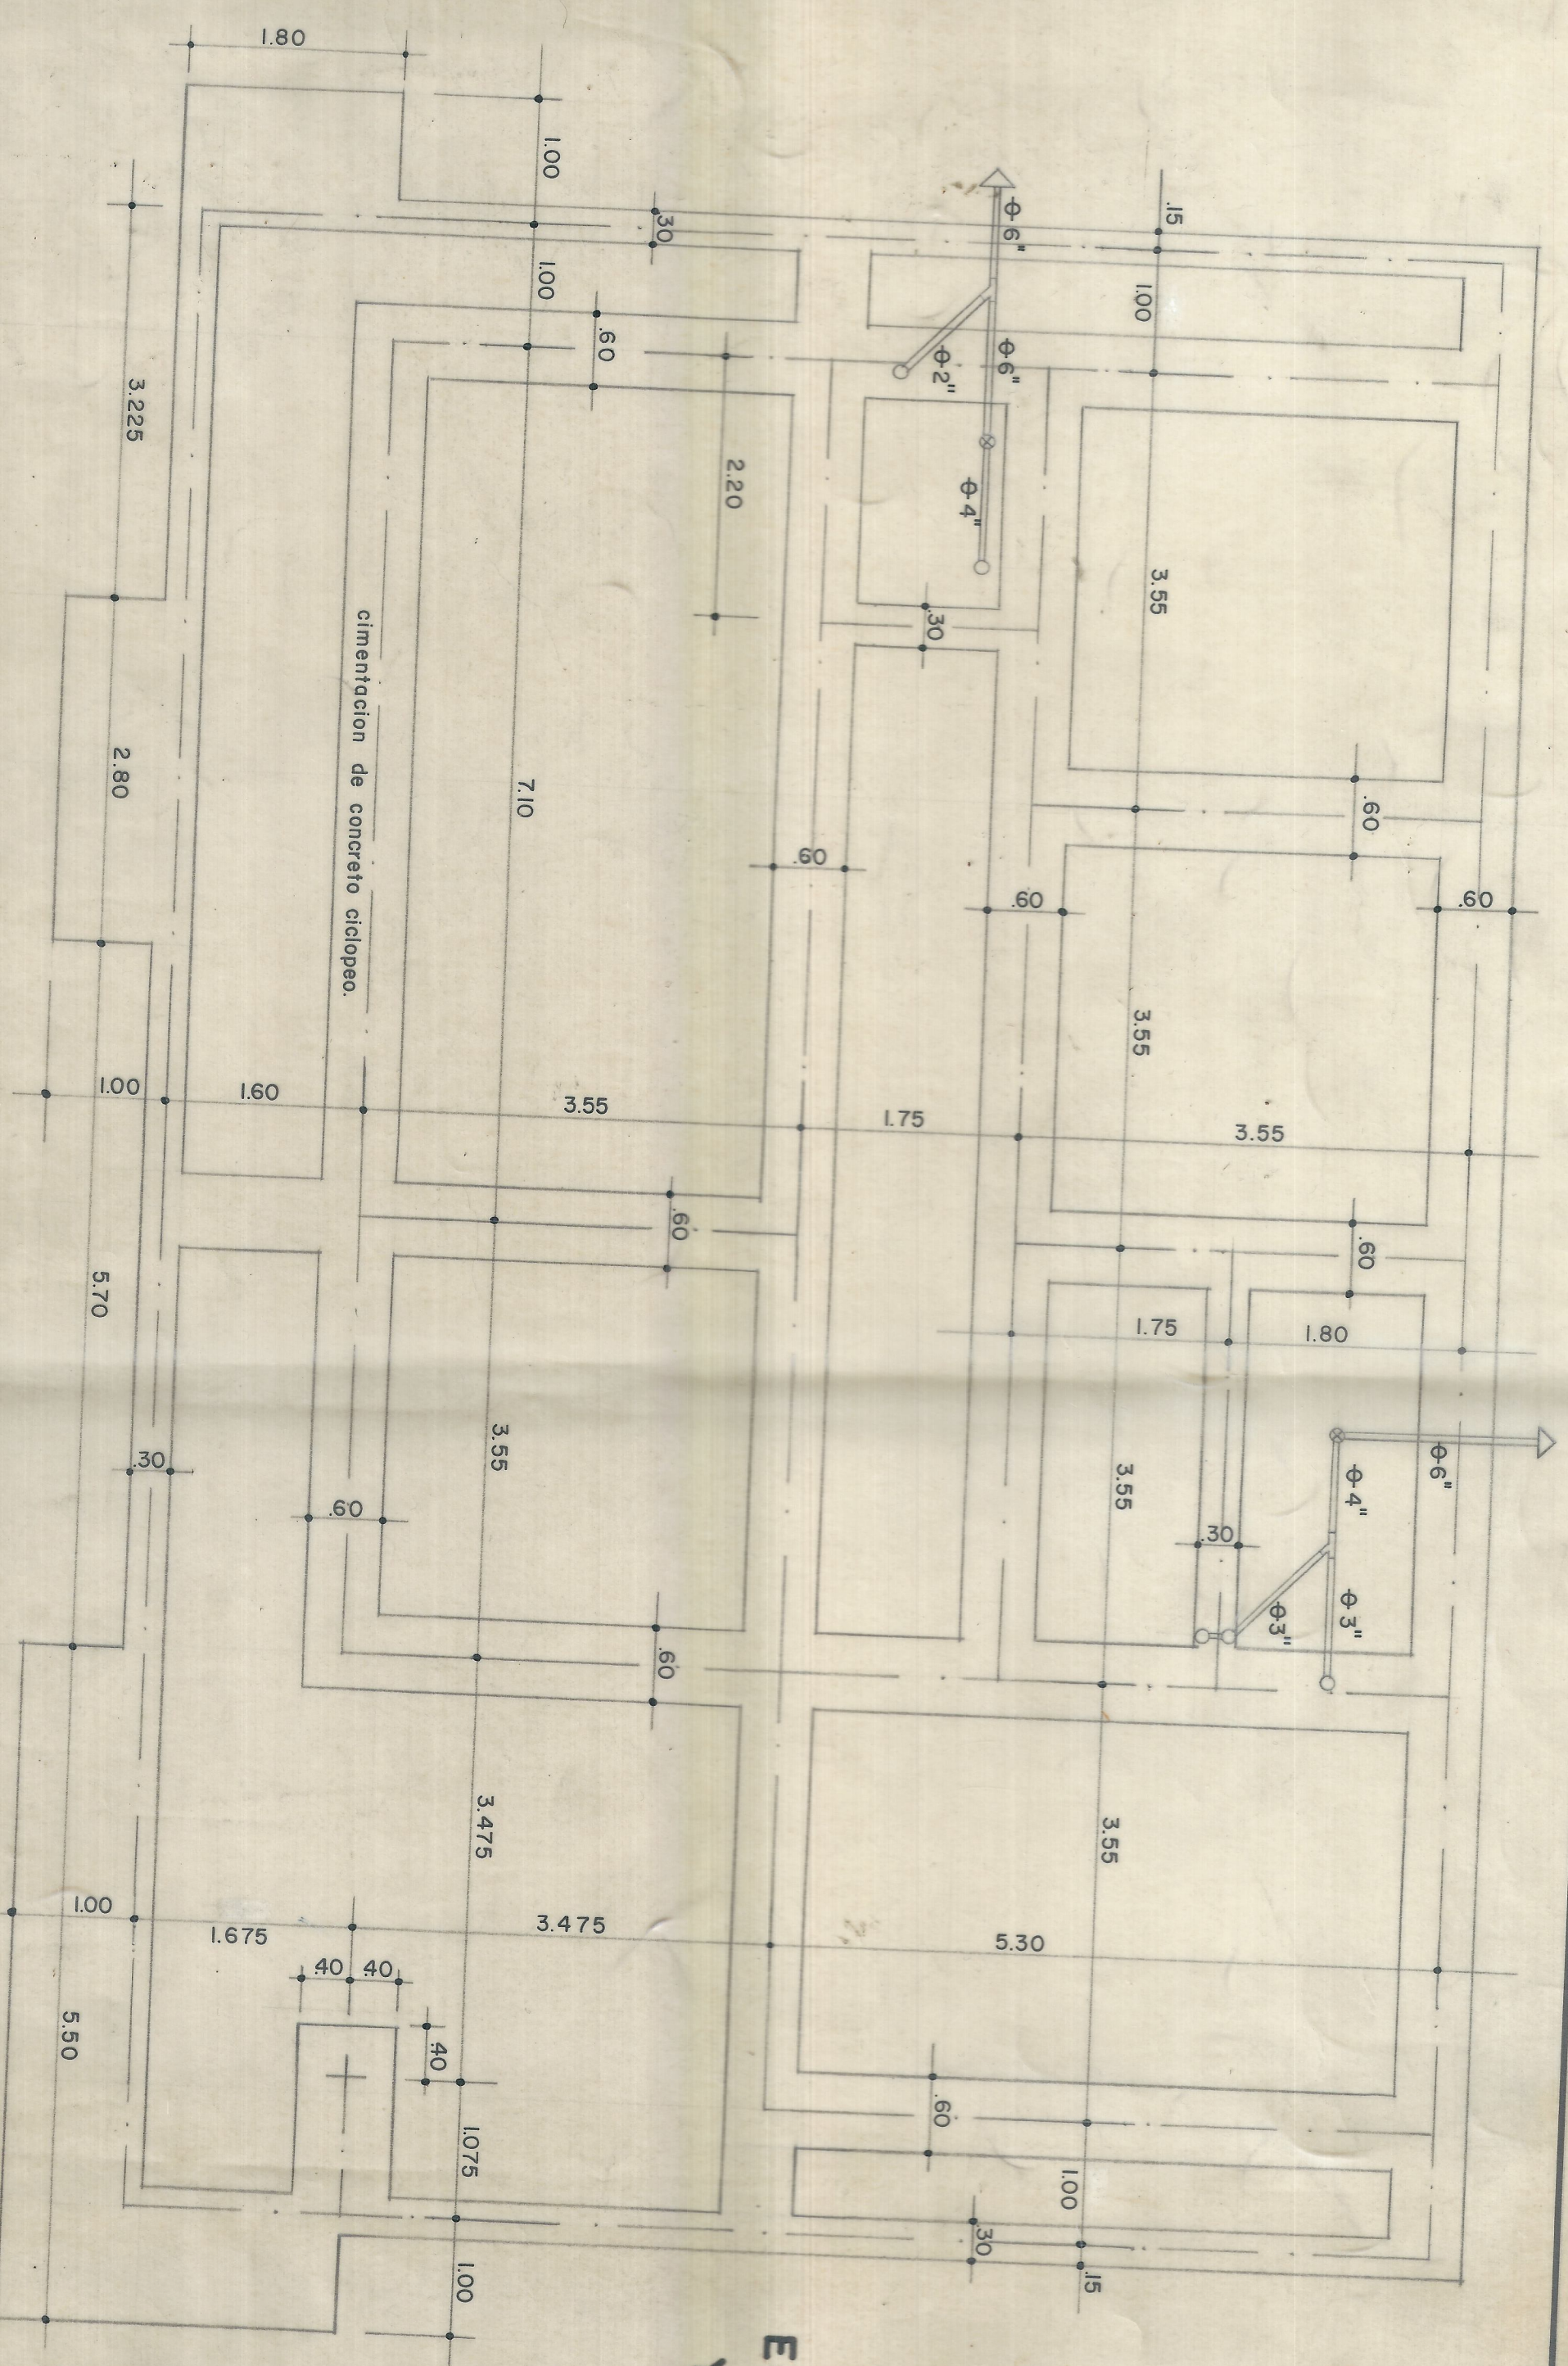

AREA TOTAL CONSTRUCCION	CUBIERTA = 170 M2
-------------------------	-------------------