



PLANTA

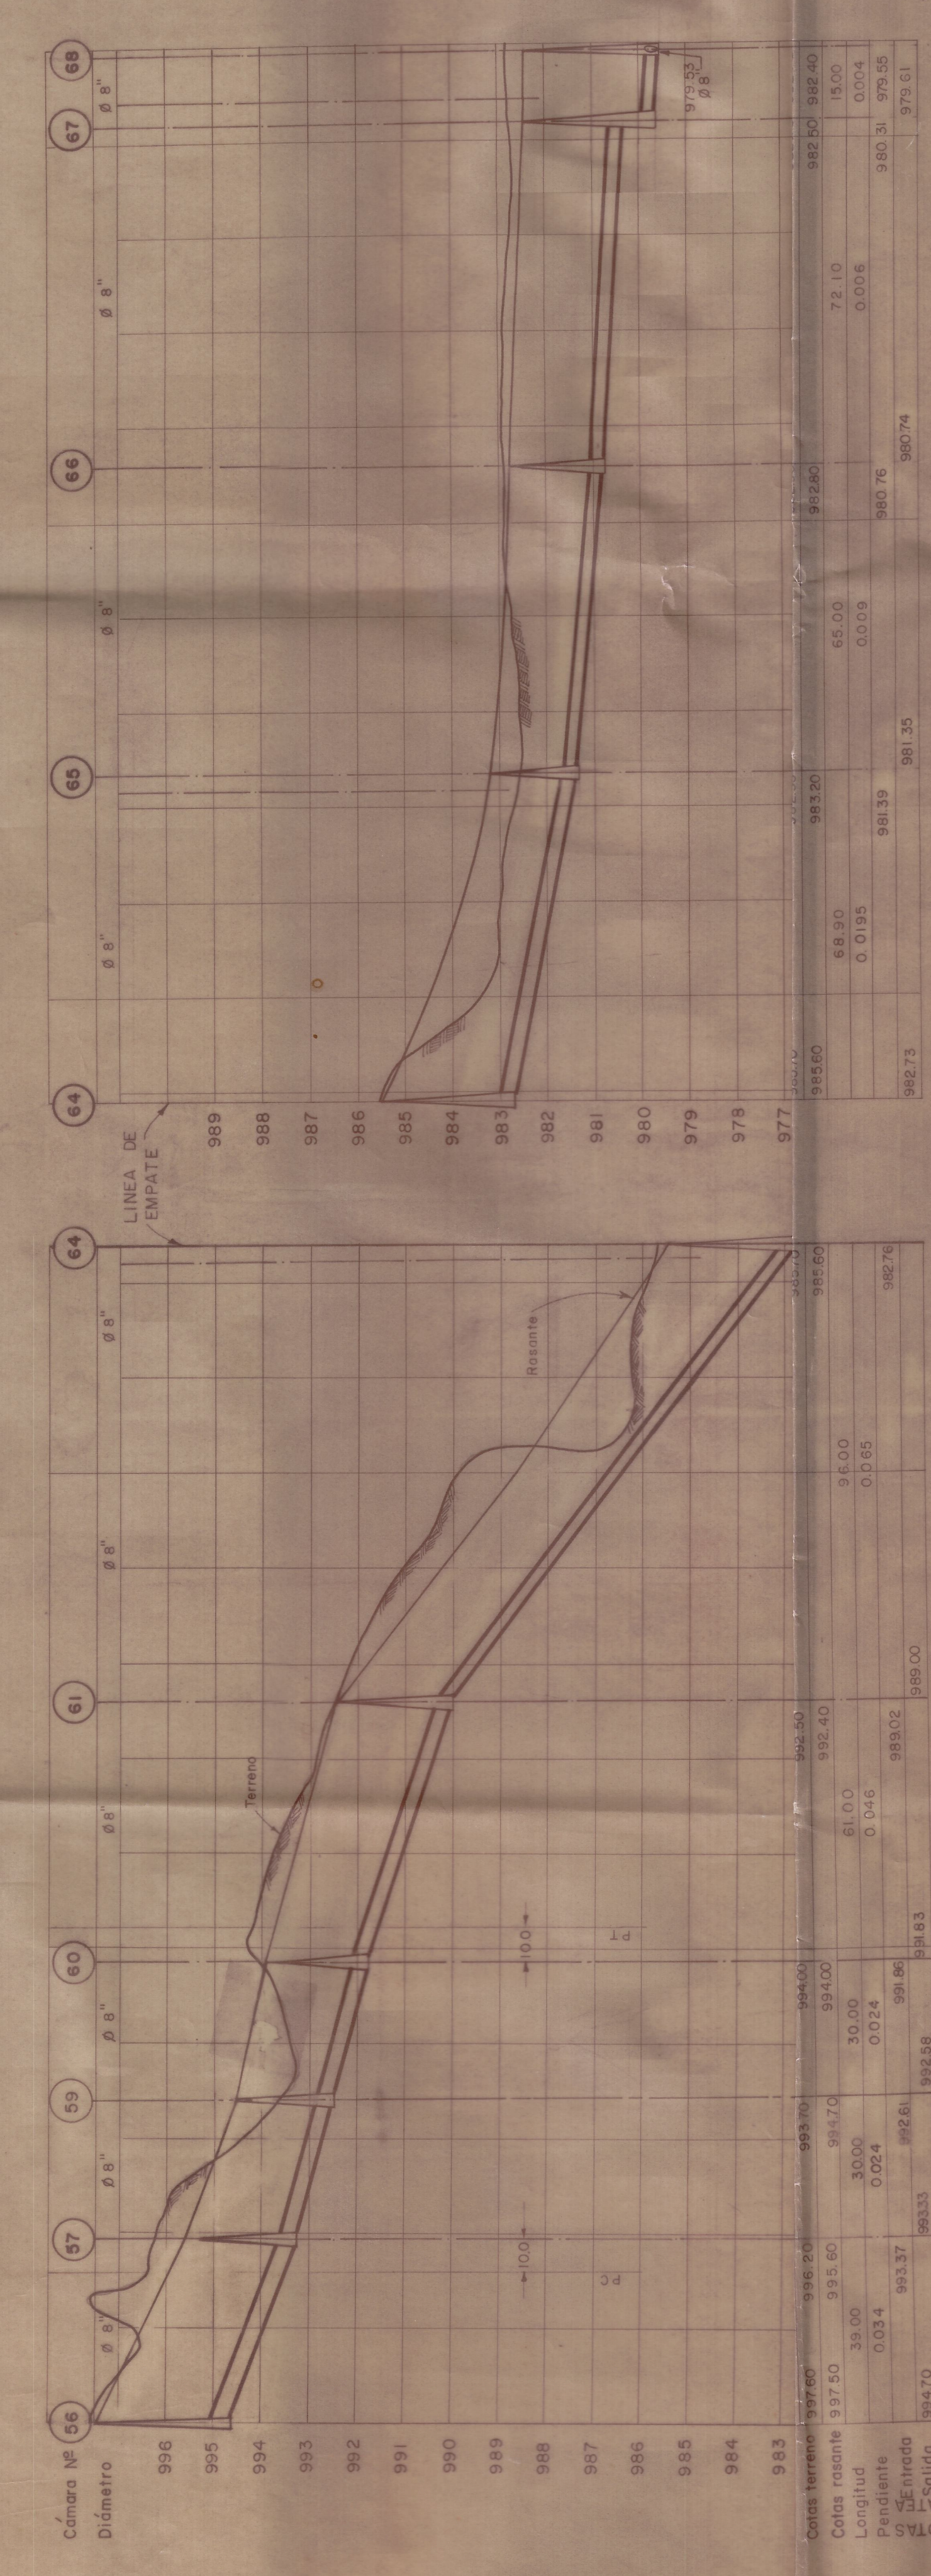


PERFIL

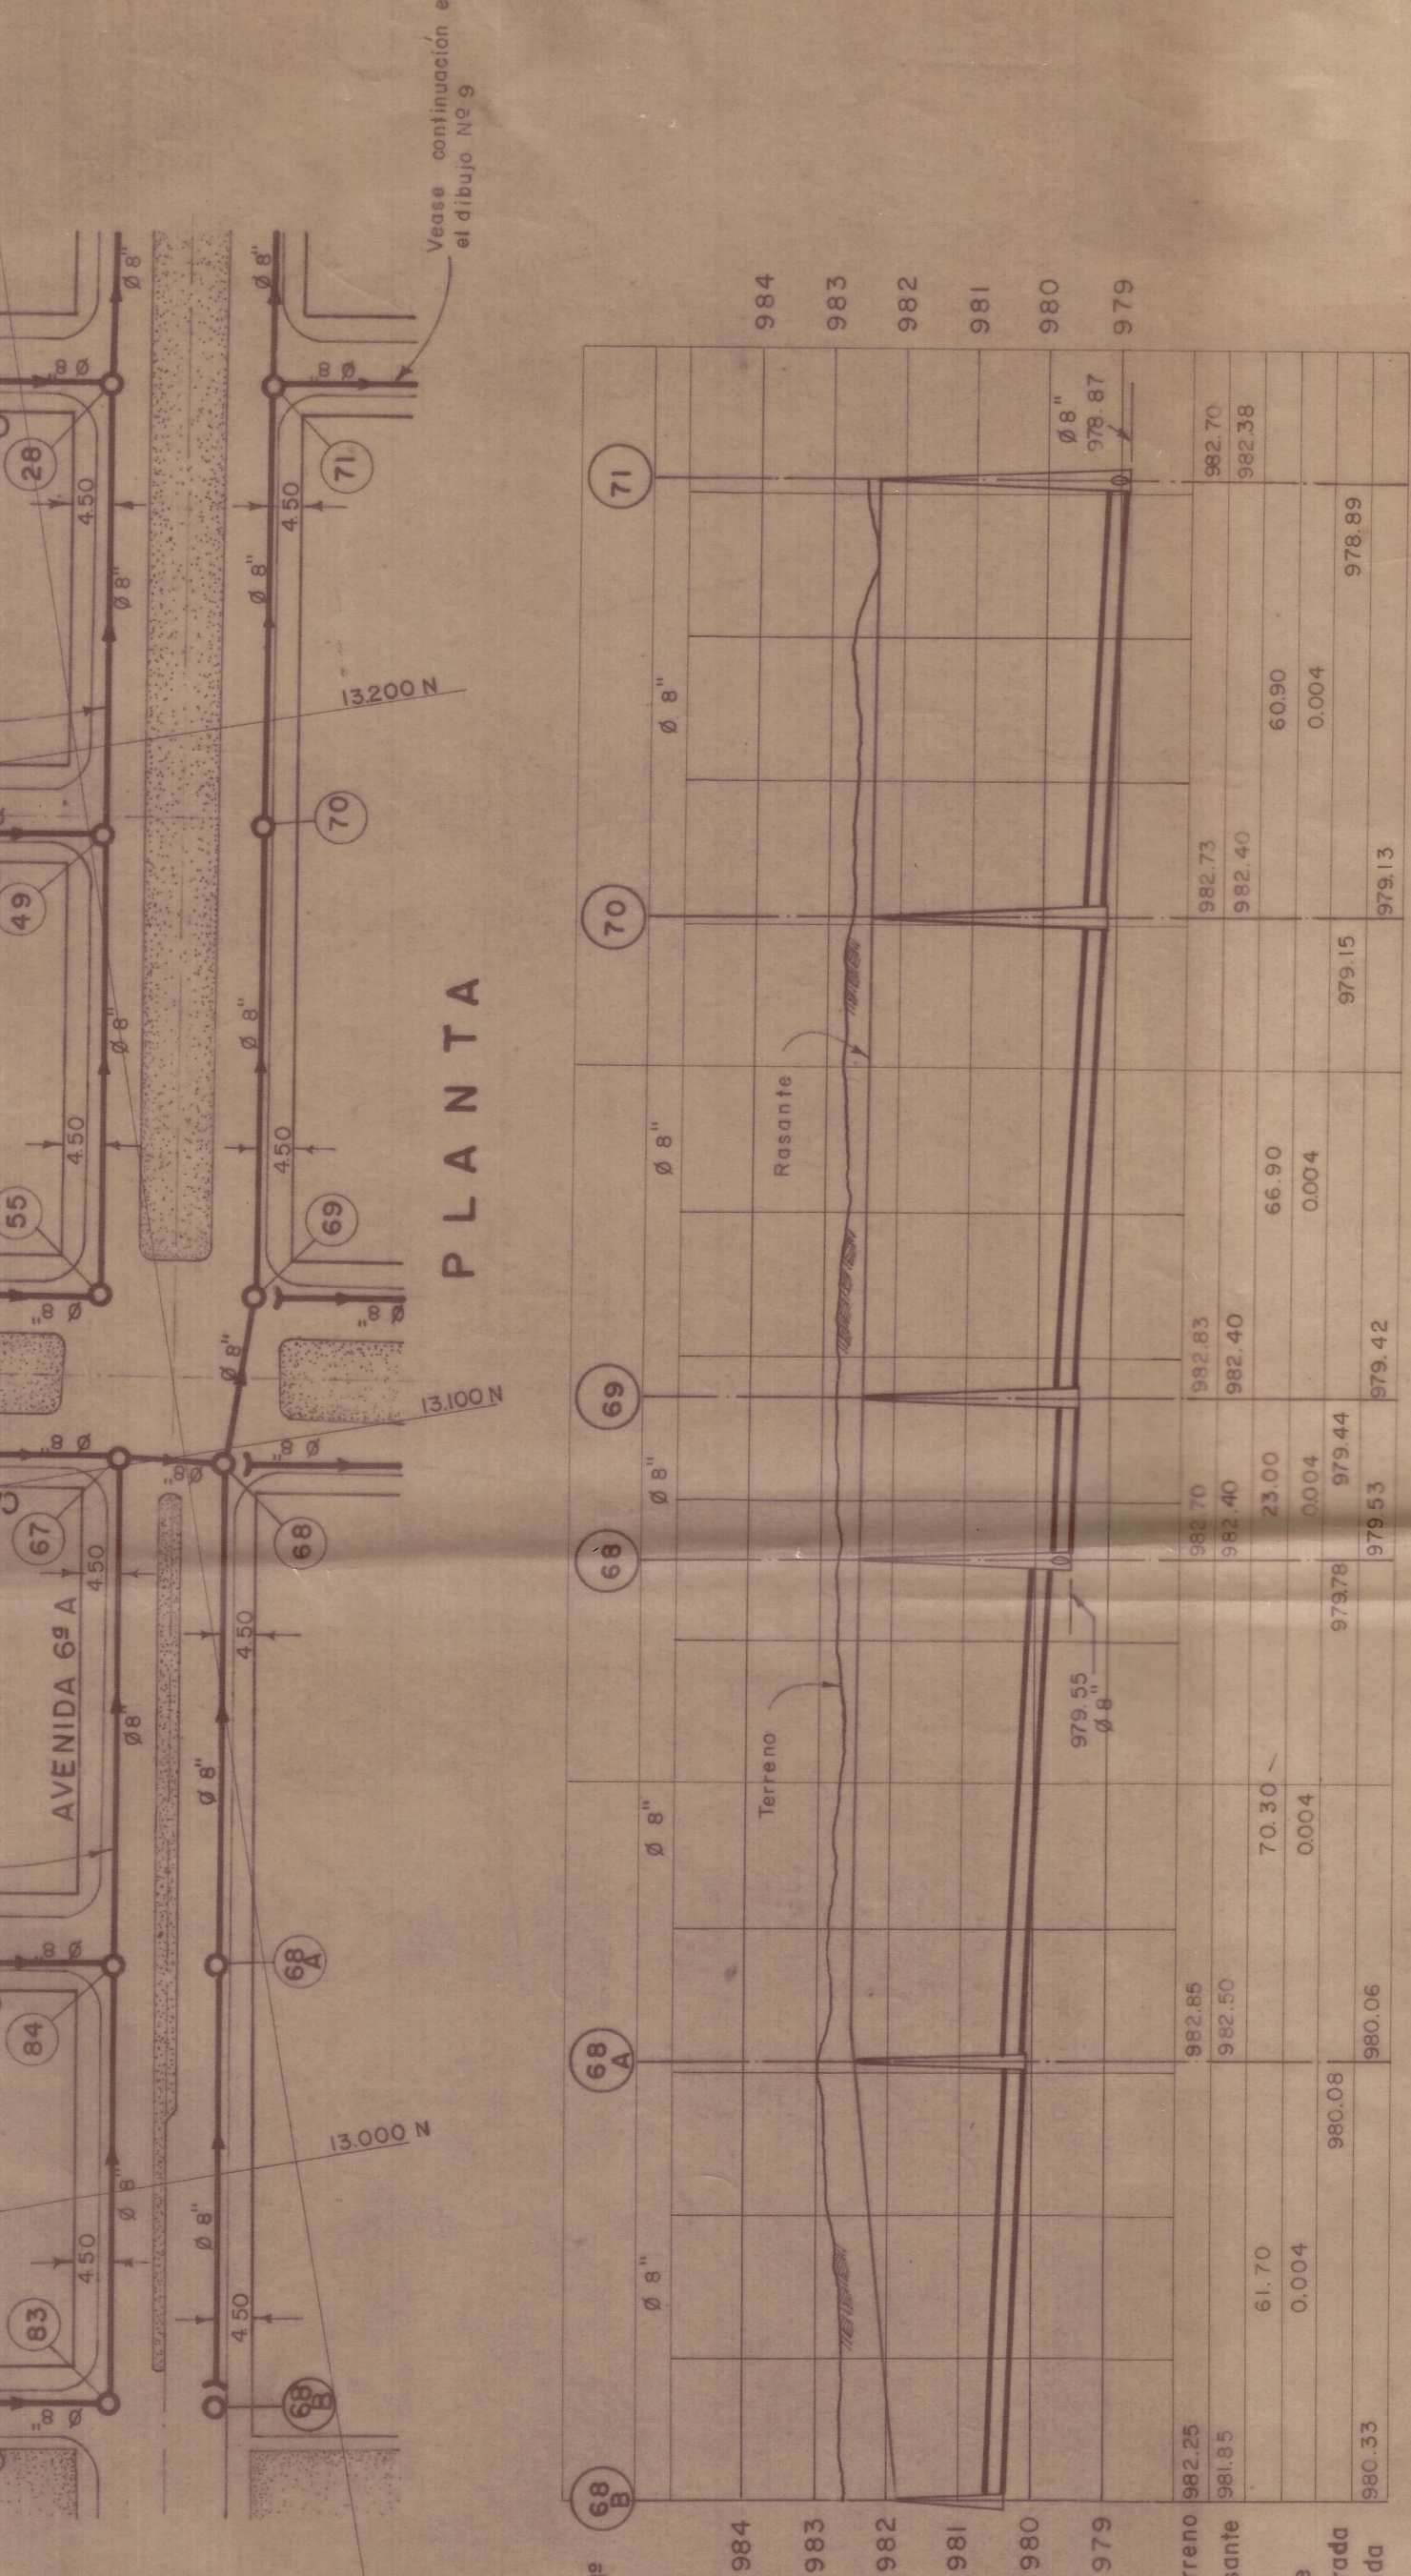

PLANTA

PERFIL

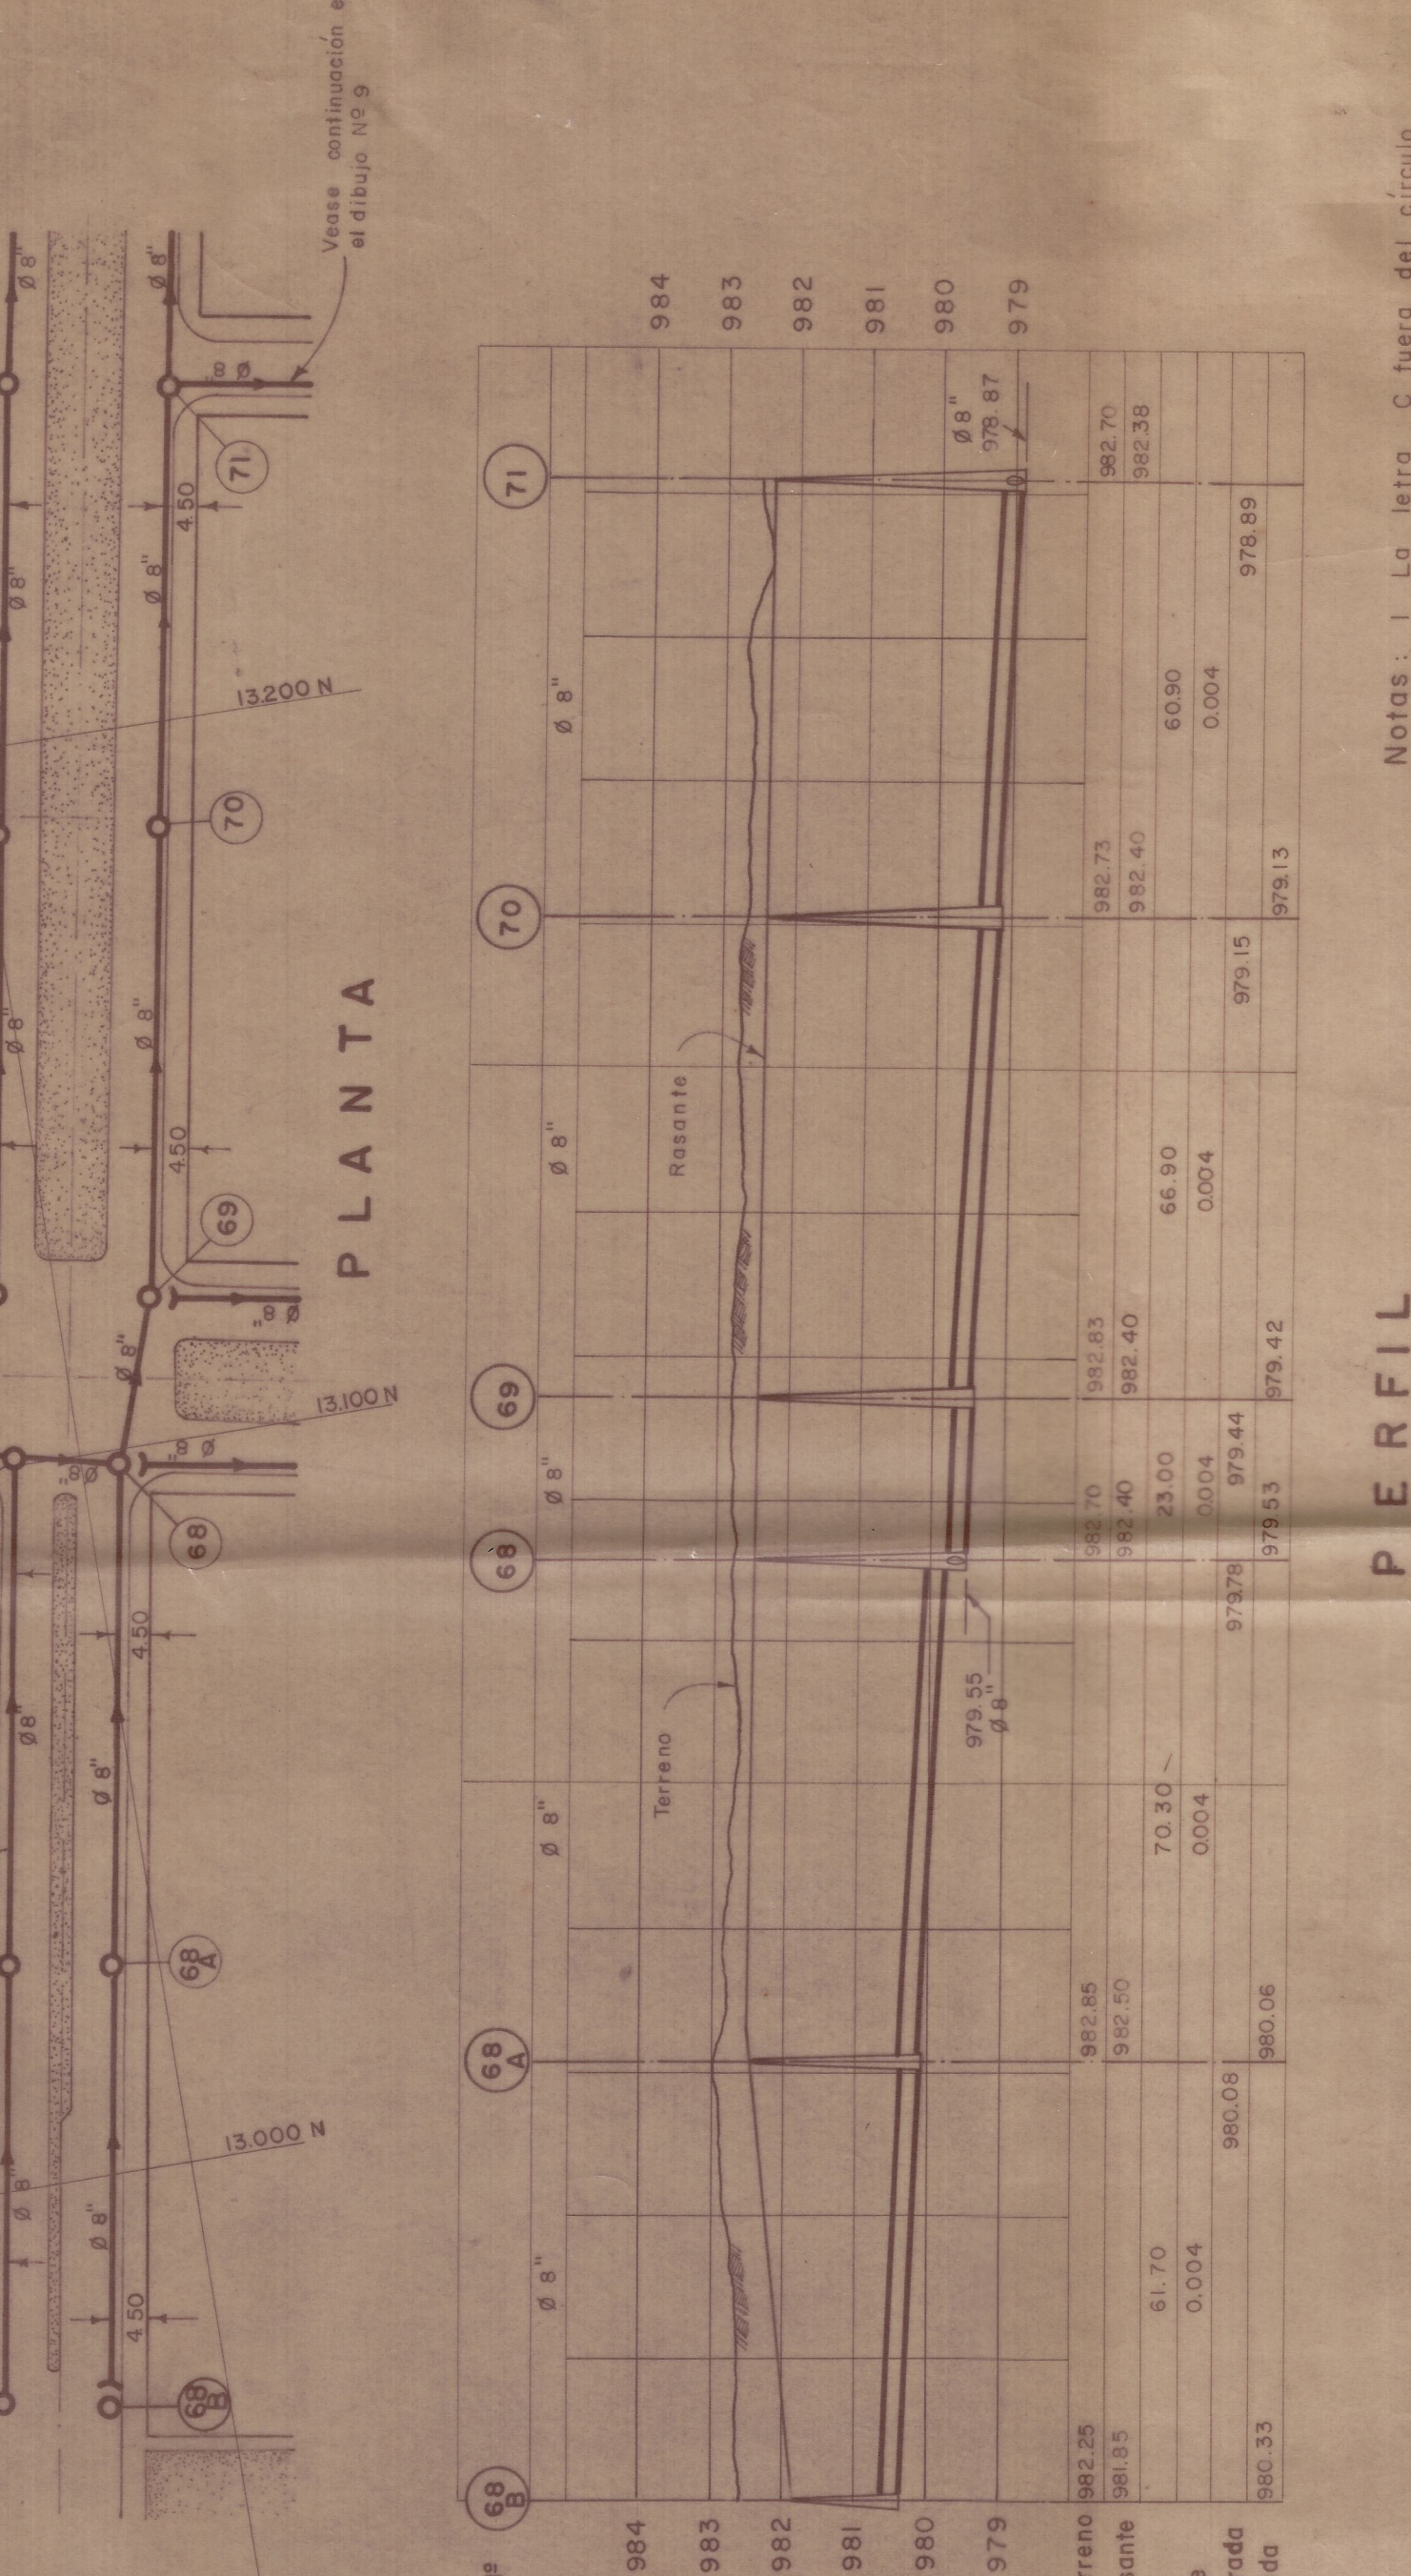

PERFIL

Notas: 1. La letra C fuera del círculo indica cámara de caída.  
2. Véase las secciones transversales de las calles y avenidas en el dibujo N° 10.  
3. Véase detalles misceláneos en el dibujo N° 10.

| URBANIZACION CHIPICHAPE                                       |  | EMPRESAS MUNICIPALES DE CALI |  | Hoja del Plano de Cali N° |  |
|---------------------------------------------------------------|--|------------------------------|--|---------------------------|--|
| PROPIEDAD DE LOS FERROCARRILES NACIONALES - DIVISION PACIFICO |  | ALCANTARILLADO SANITARIO     |  | Observaciones             |  |
|                                                               |  | PLANTAS Y PERFILES           |  | Dibujo N° 8               |  |
|                                                               |  |                              |  | Son                       |  |
|                                                               |  |                              |  | Dibujos                   |  |
|                                                               |  |                              |  | Archivo                   |  |
|                                                               |  |                              |  | Cali de 1969              |  |