



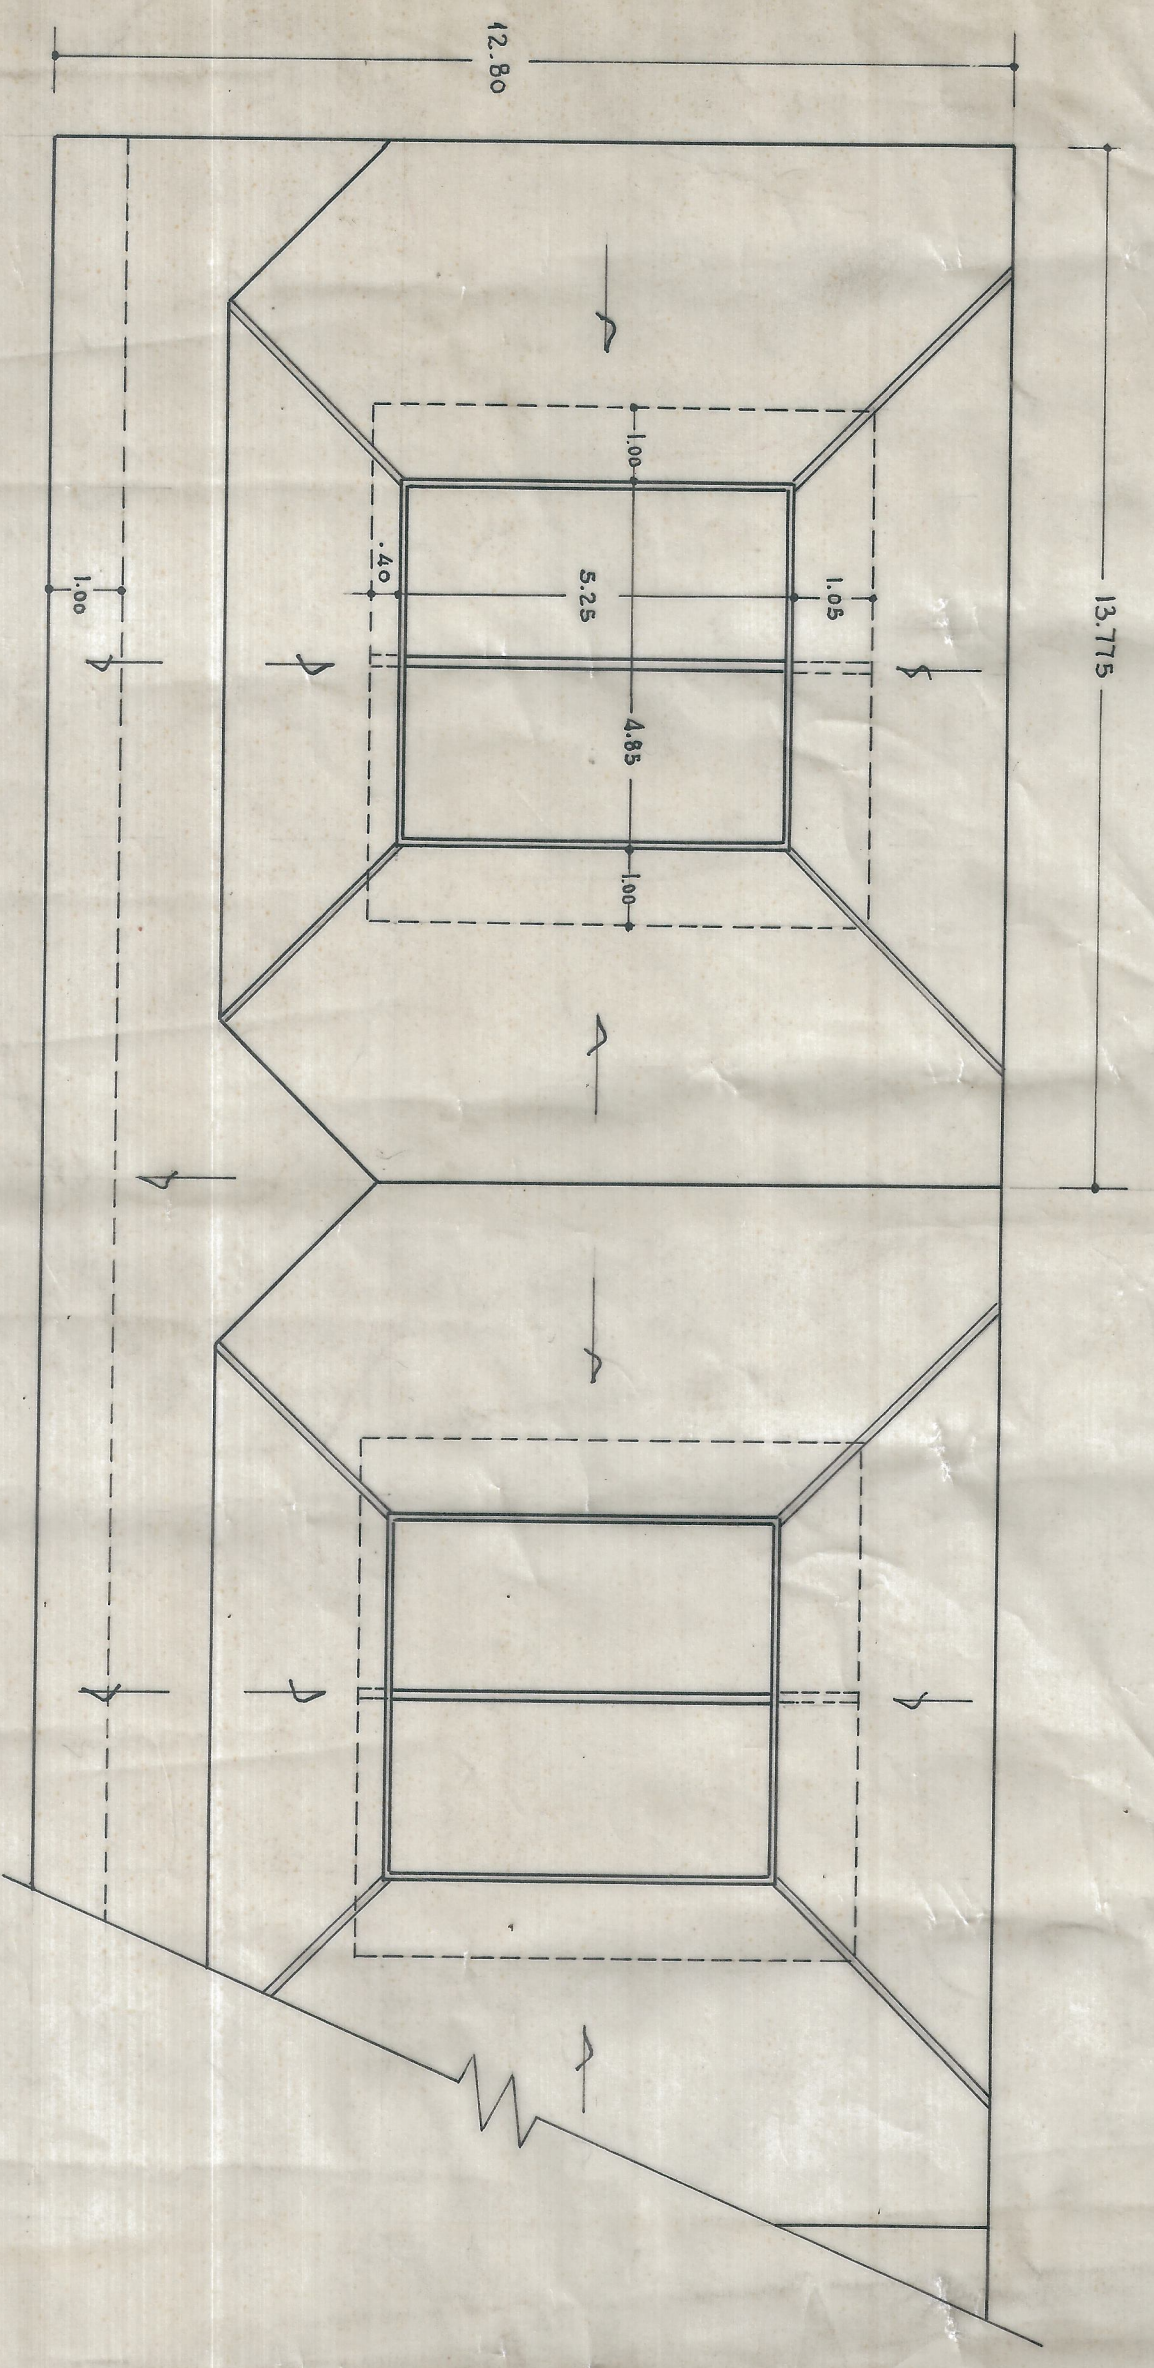

PLANTA DE CUBIERTA
ESCALA = 1:100

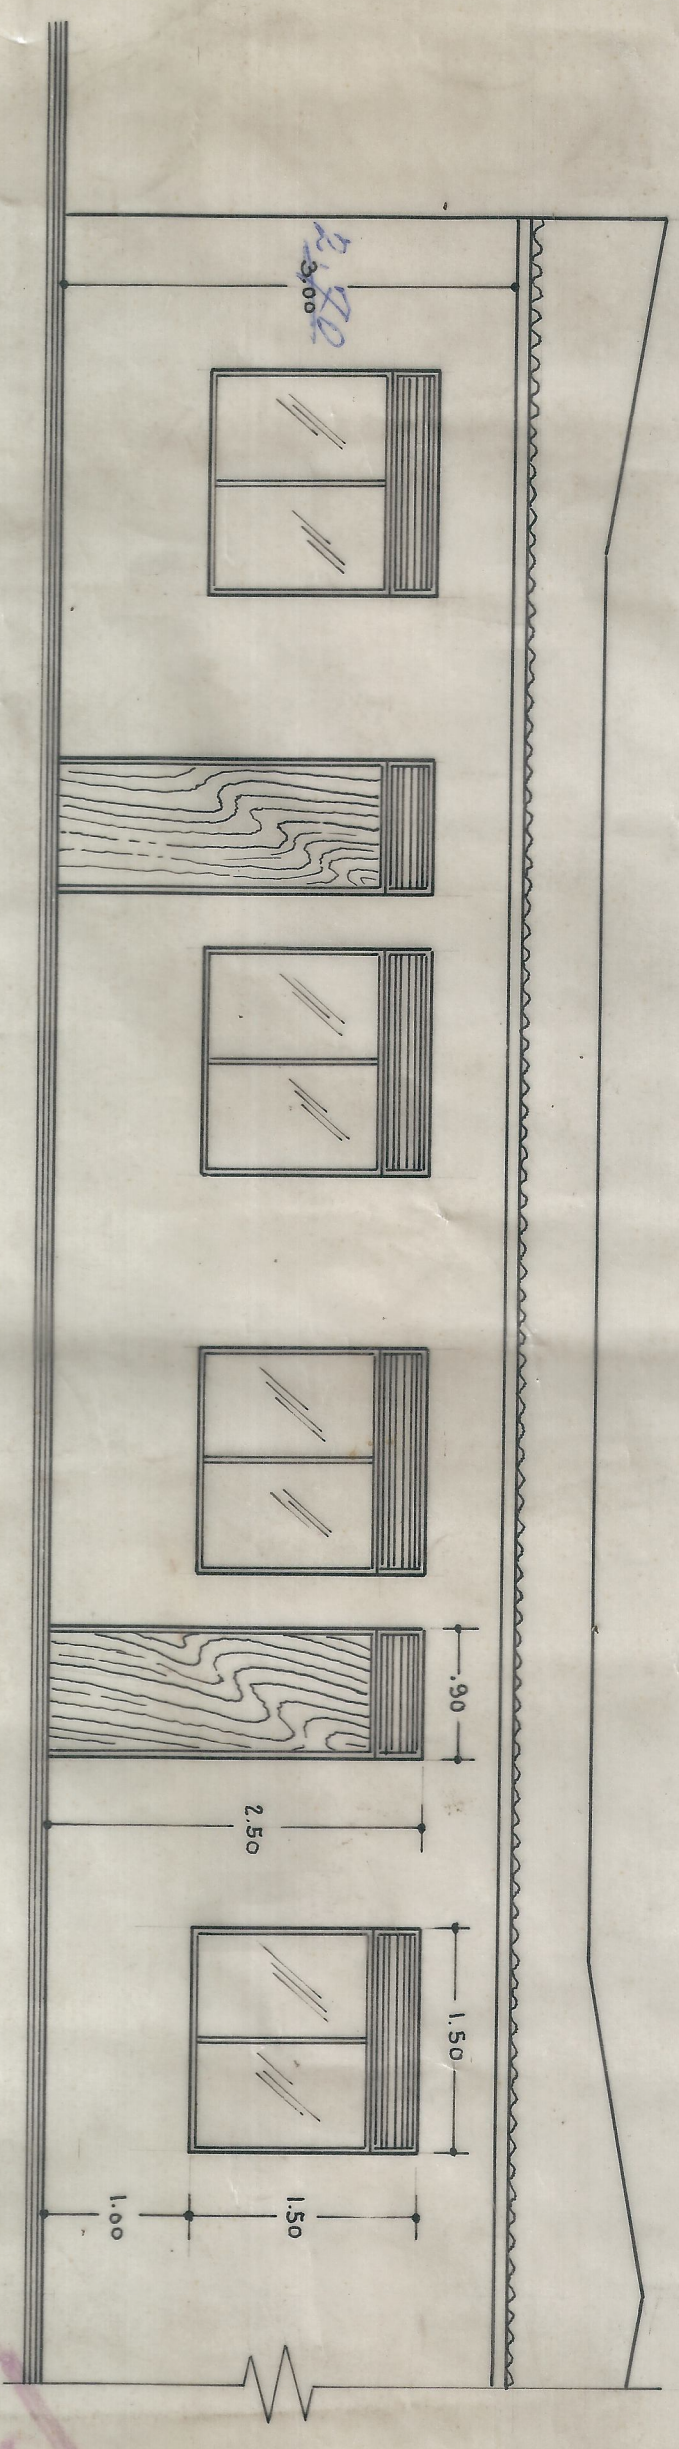

FACHADA
ESCALA = 1:50

CAMPAMENTOS PARA OBREROS