




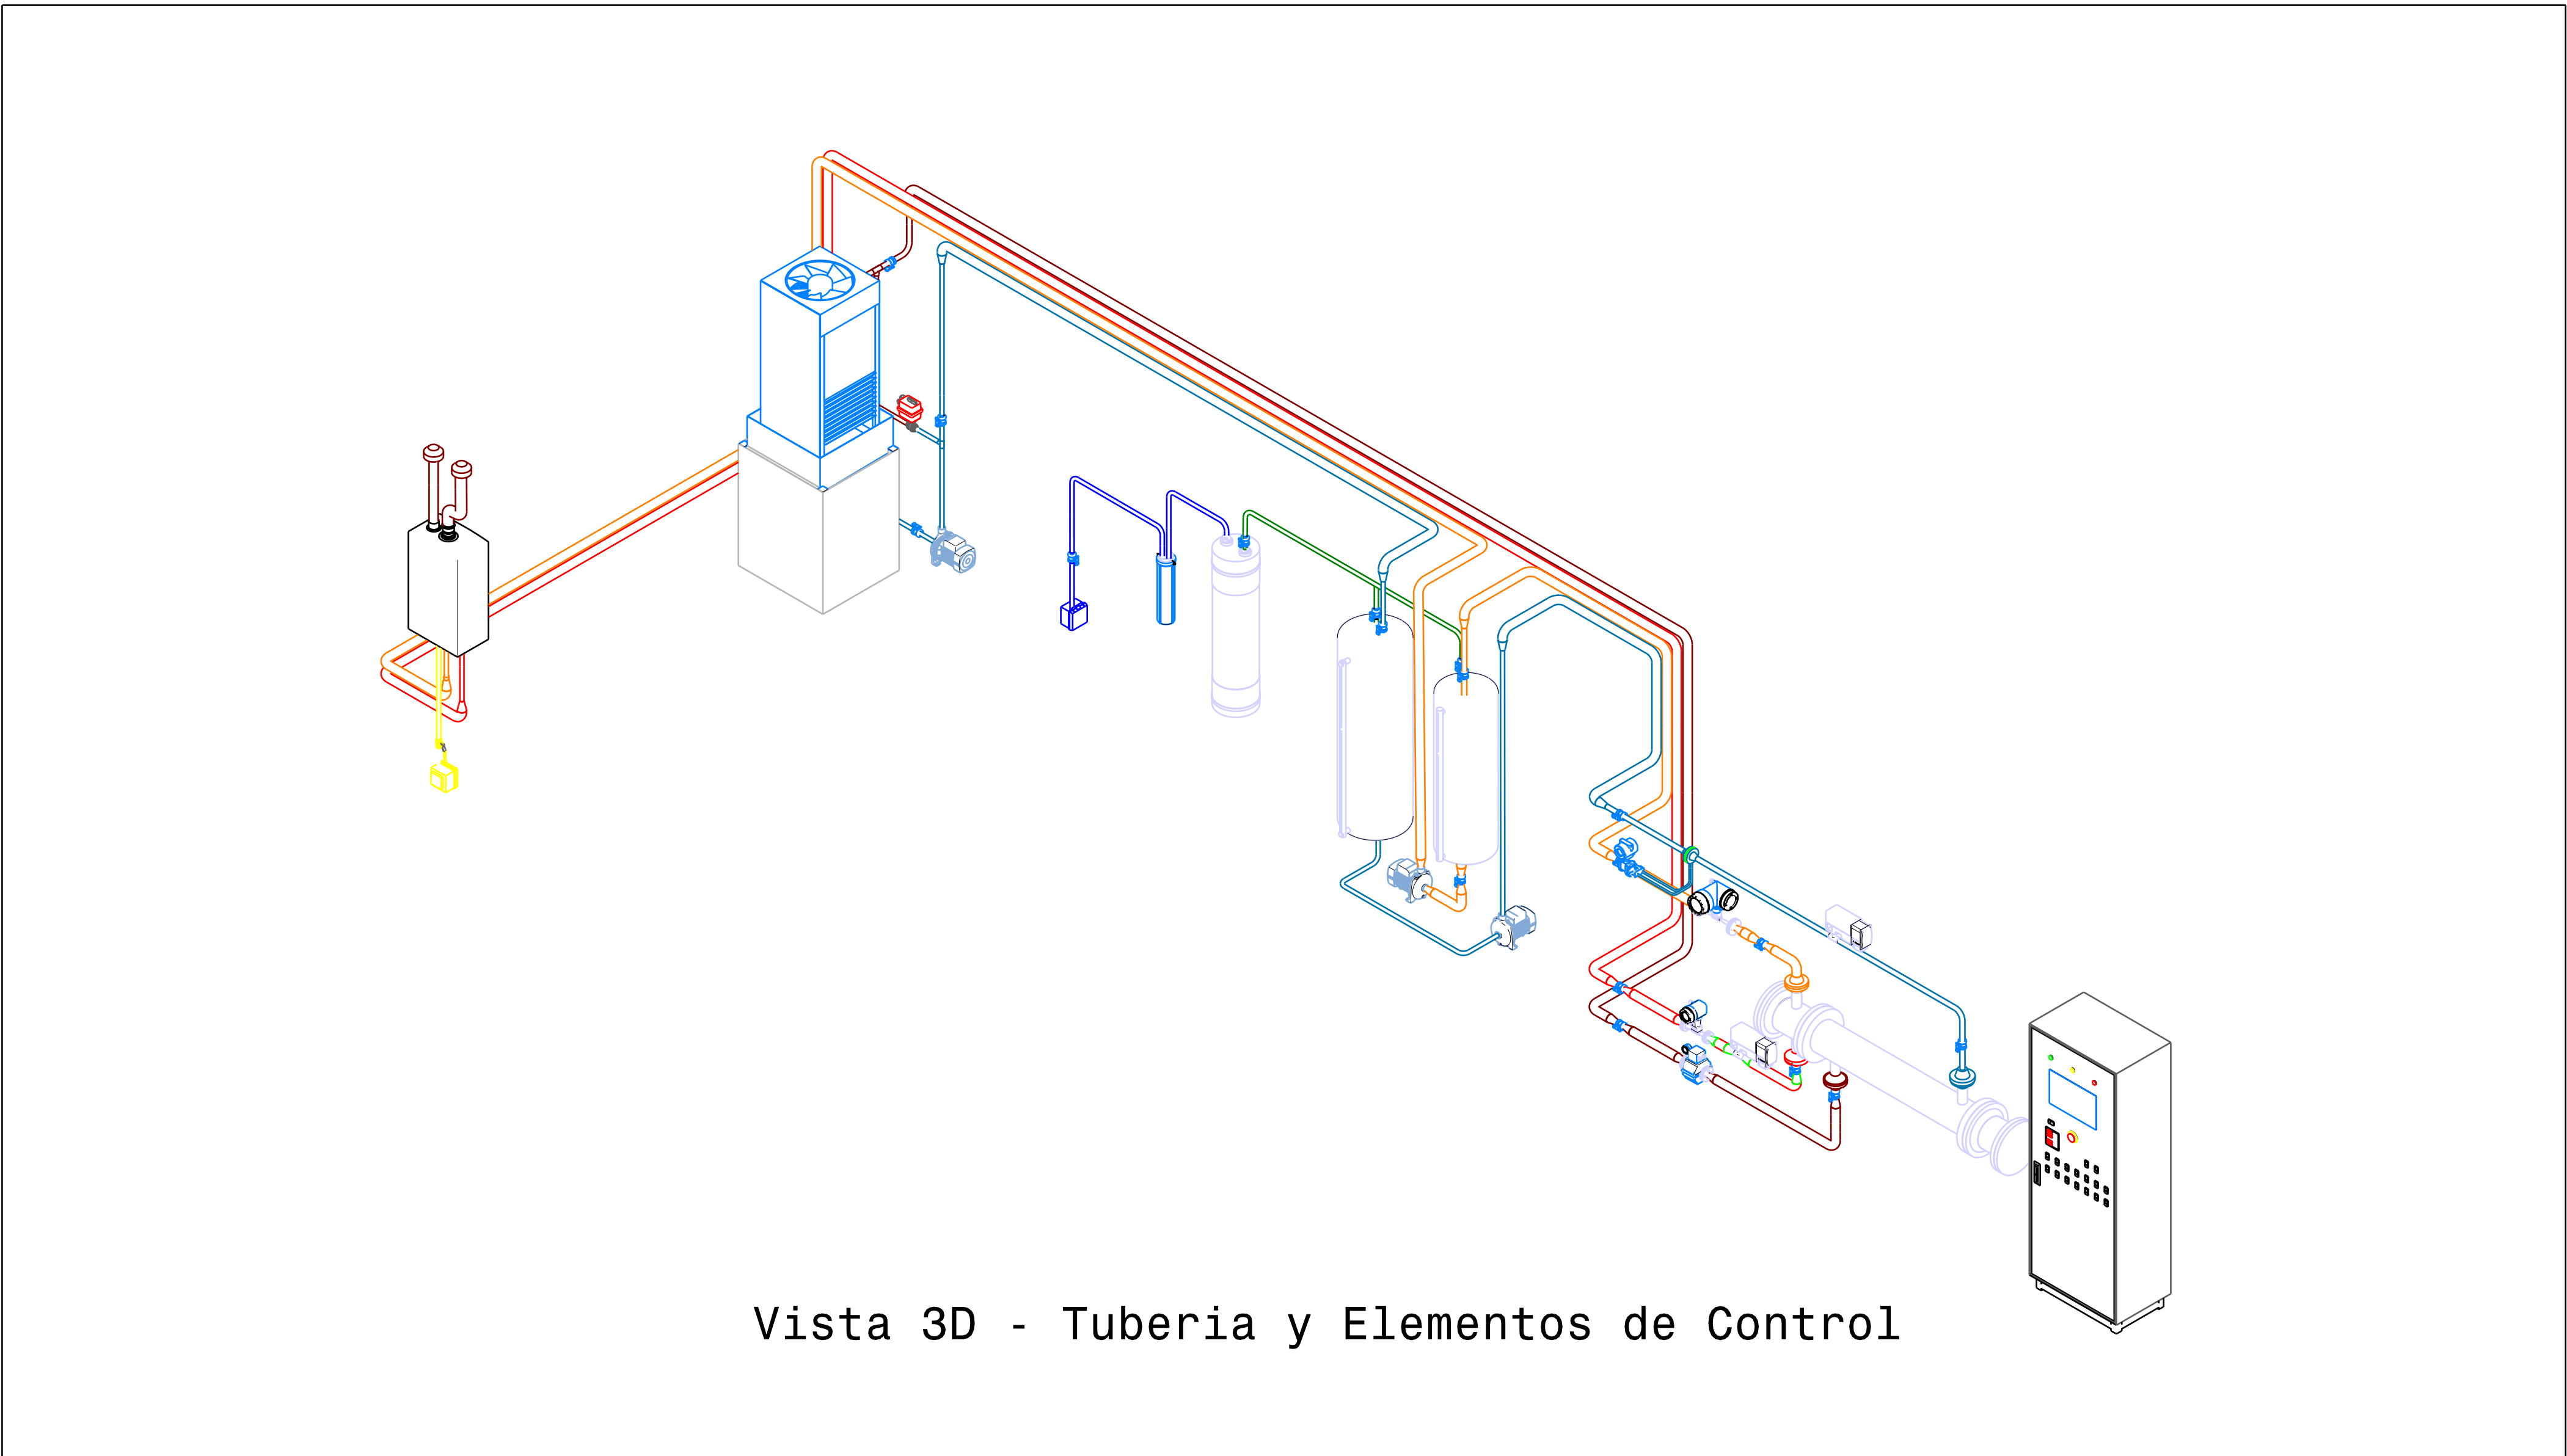


Vista 3D - Tuberia y Elementos de Control

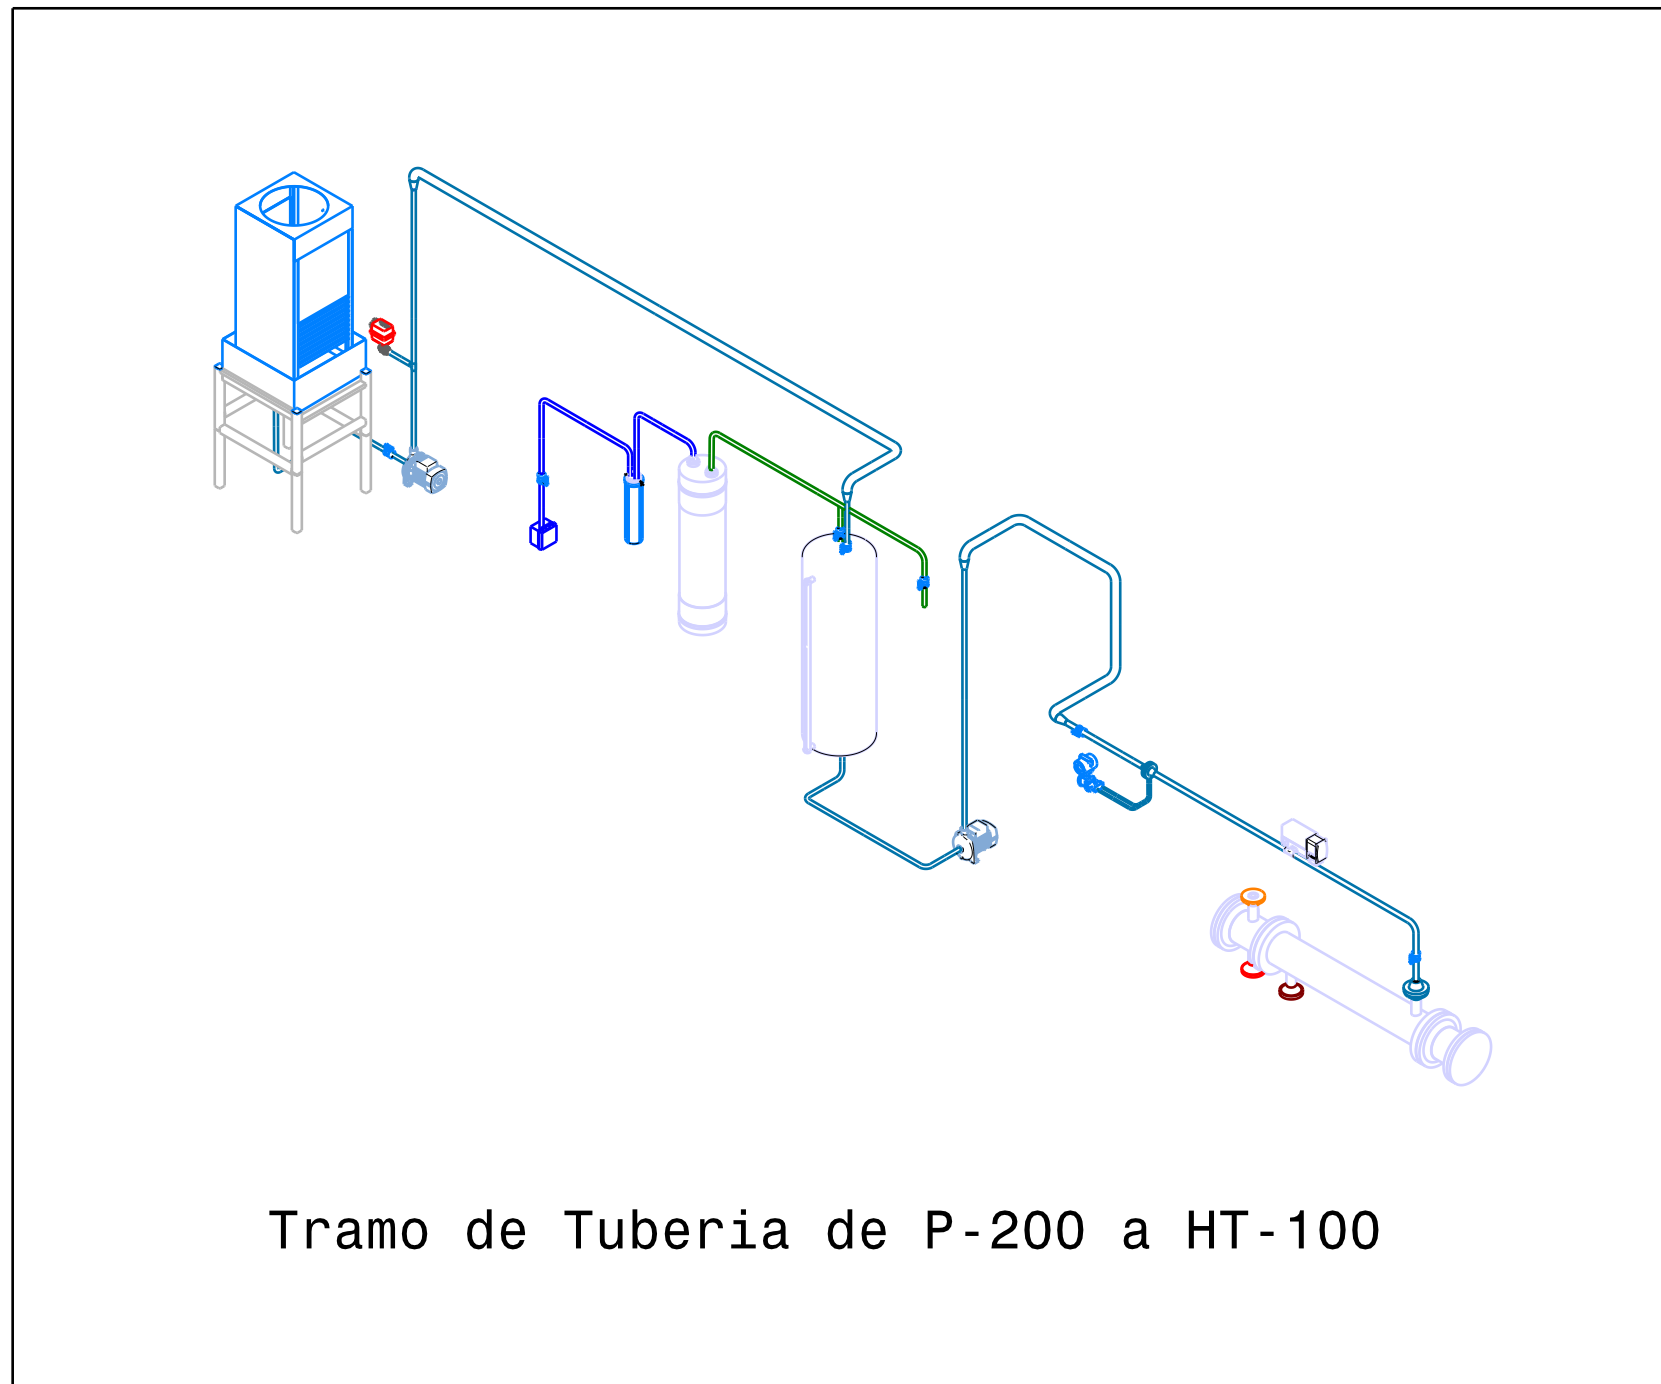


Tramo de Tuberia de P-200 a HT-100

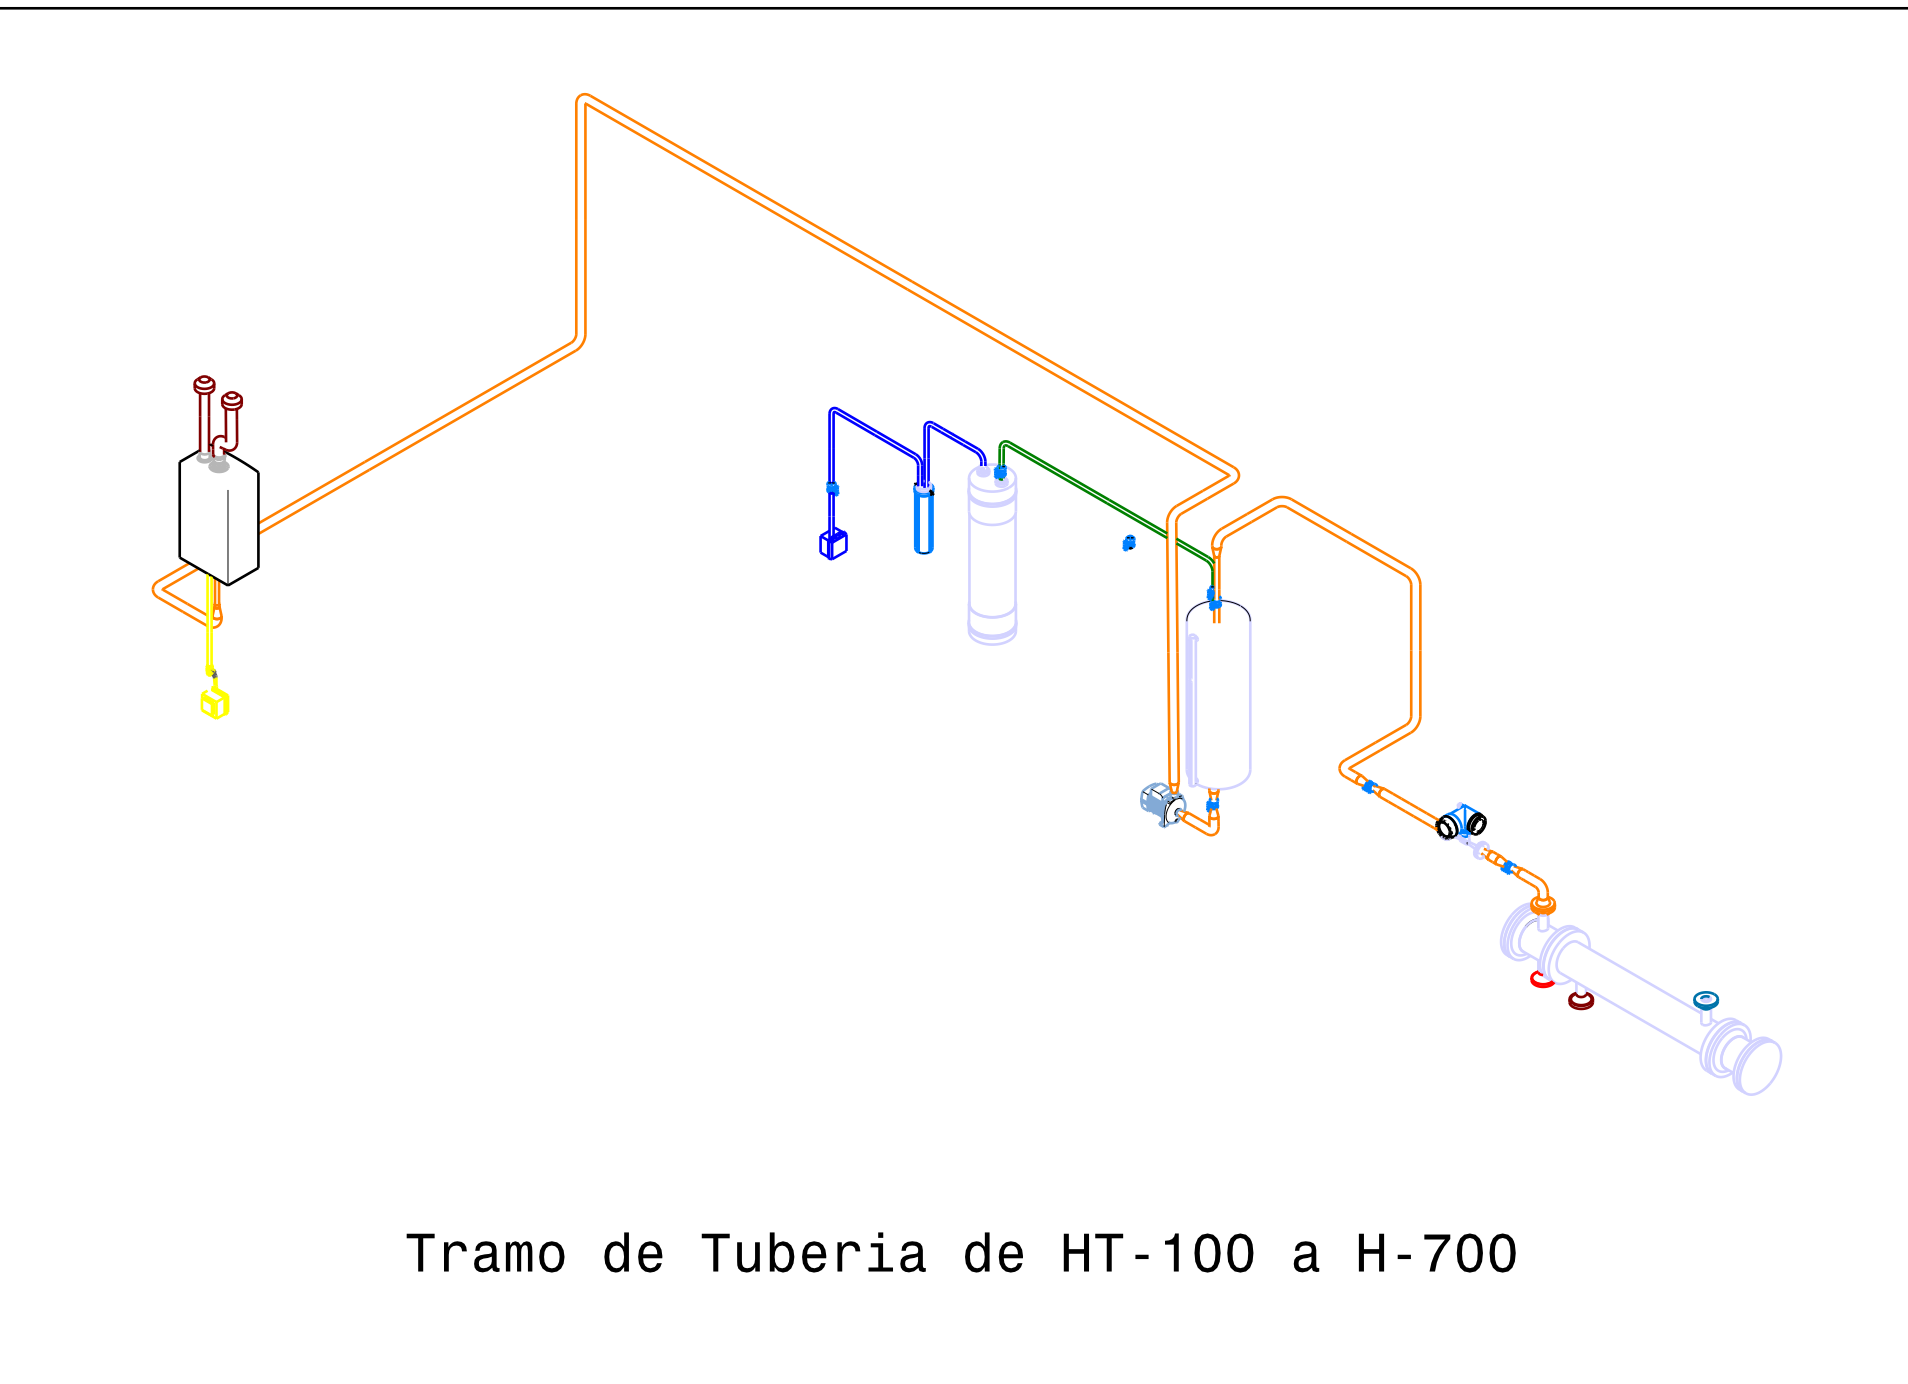

Tramo de Tuberia de HT-100 a H-700

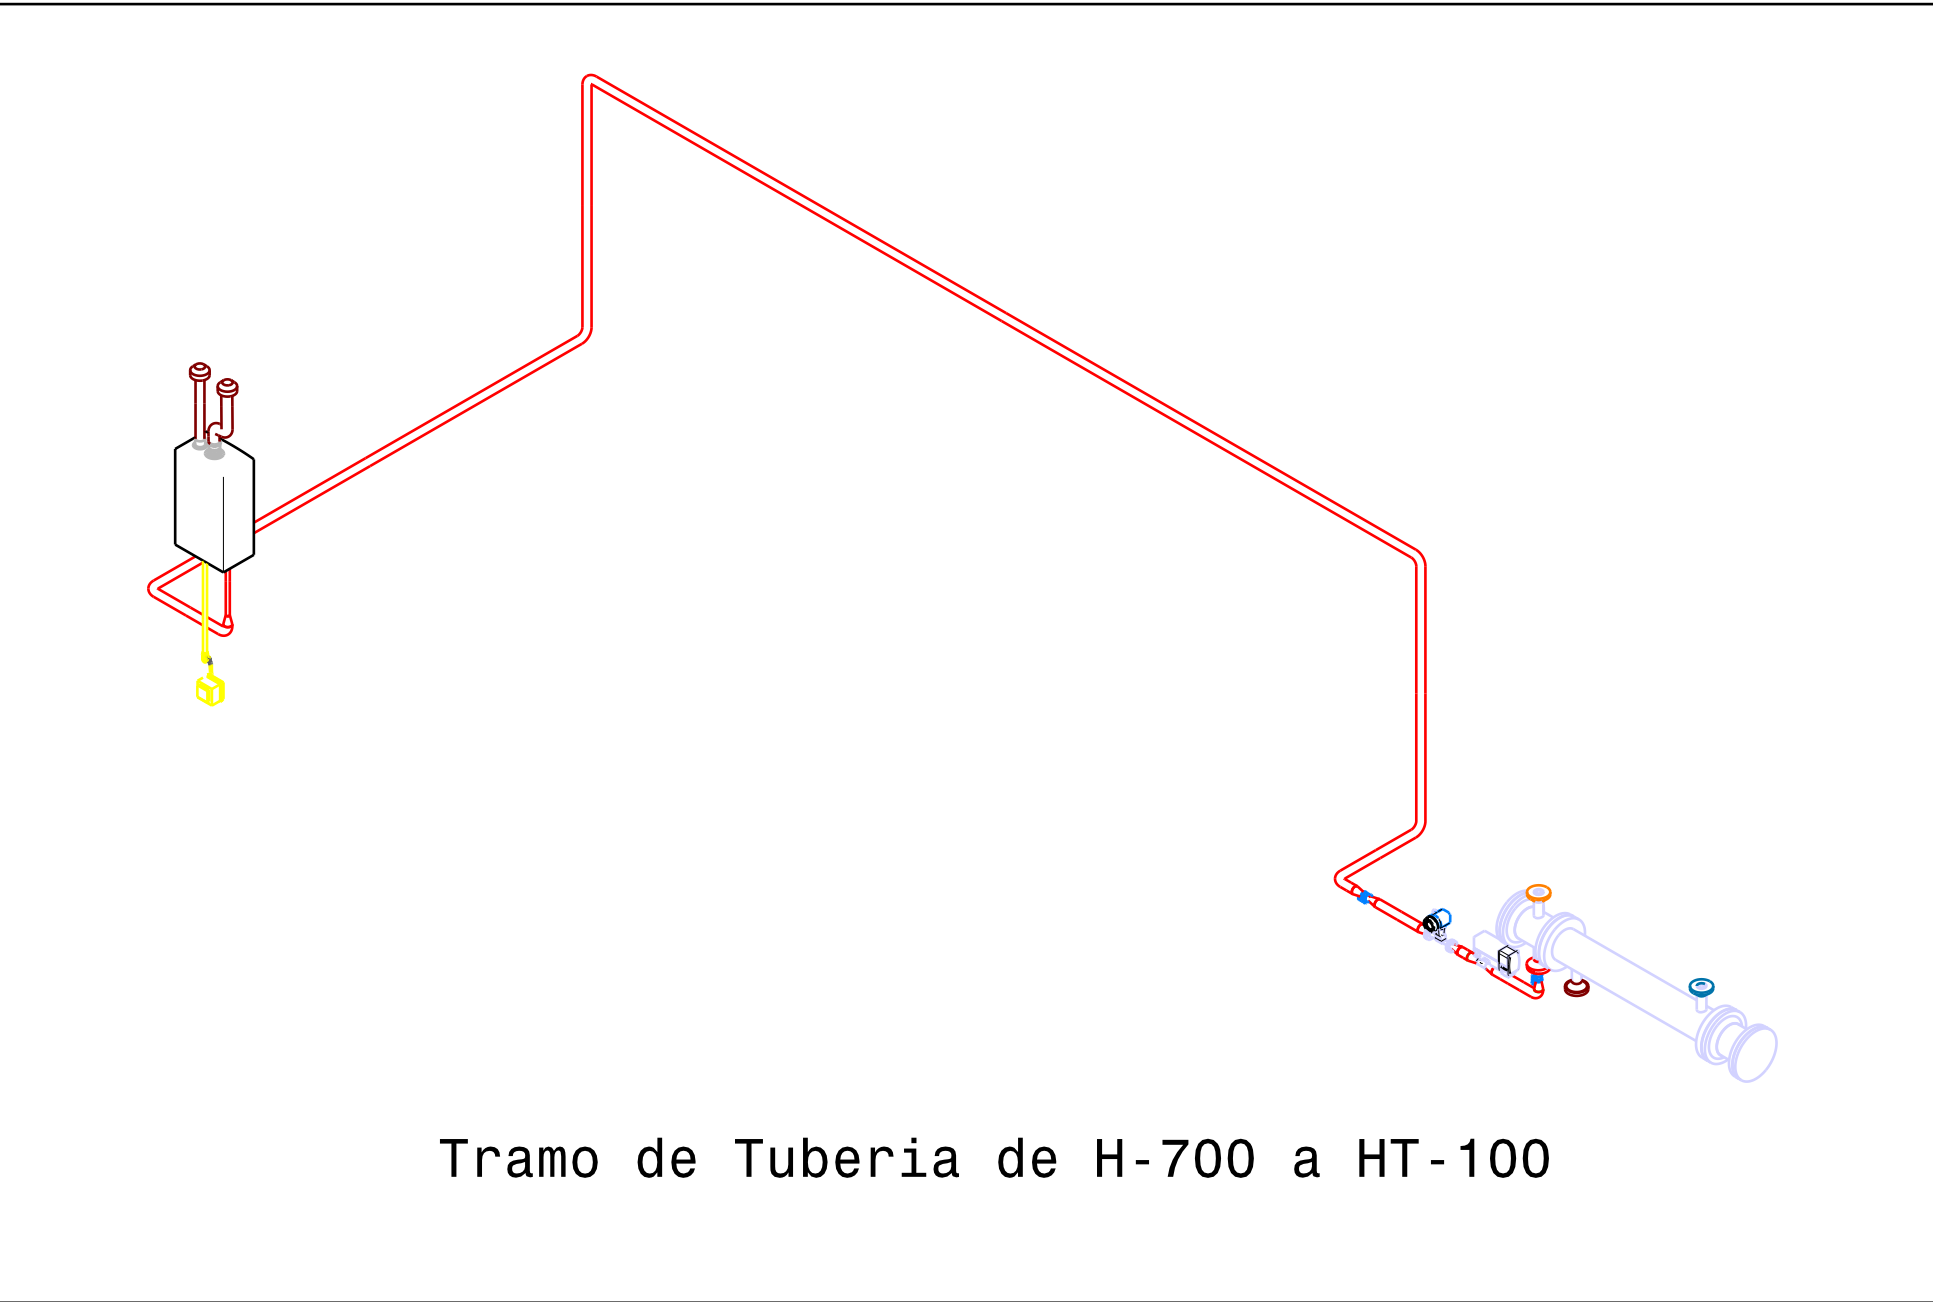

Tramo de Tuberia de H-700 a HT-100

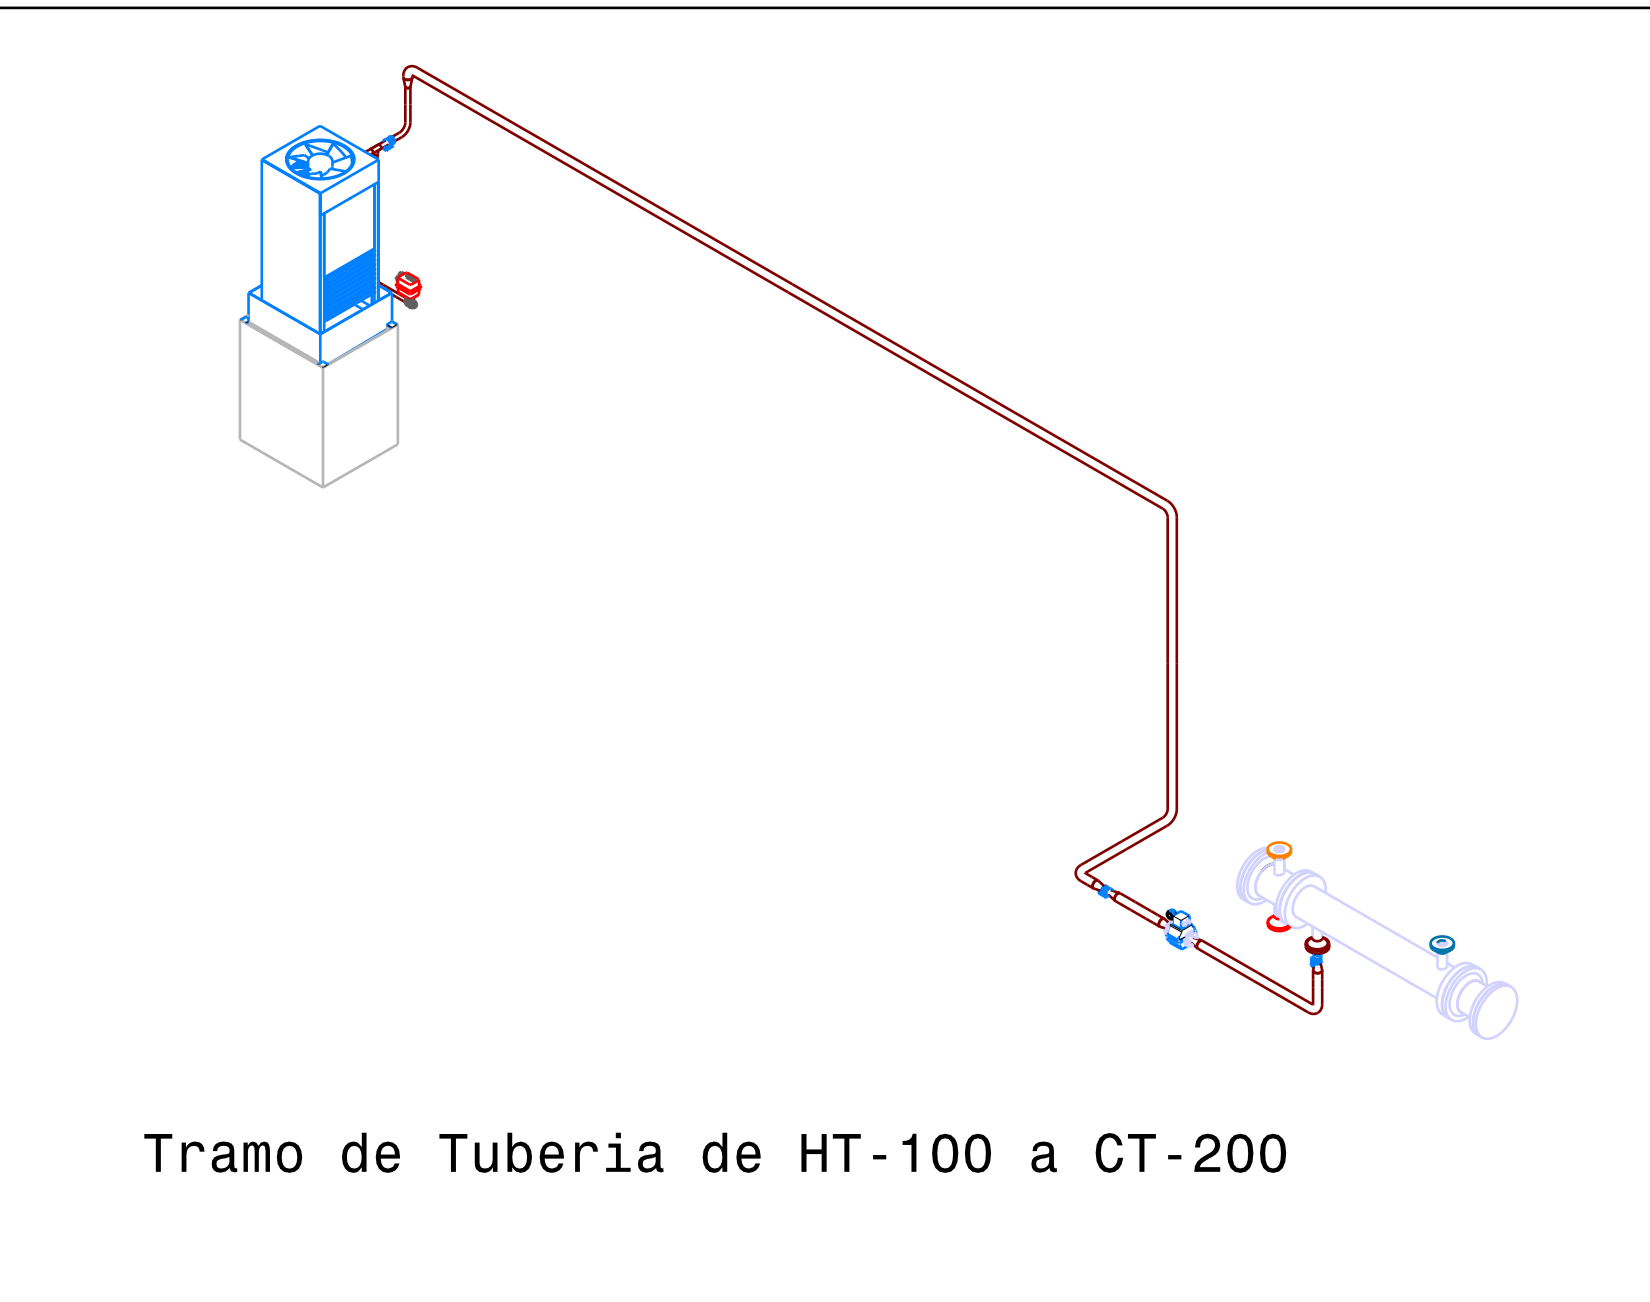

Tramo de Tuberia de HT-100 a CT-200

Este dibujo es de nuestra Propiedad, no puede ser reproducido o modificado sin nuestro consentimiento.		Anexo A.11.1	
Dibujado		Título del Dibujo	
LFQS-WFV	Fecha 10/01/2012	Diagramas en 3D Planta Intercambio Térmico	
Revisado	Fecha	Folio	Serie del Dibujo
LFQS-WFV	10/01/2012	A1	Planta Didáctica de Intercambio Térmico
Diseñado	Fecha	Escala 1:10	Peso (kg)
LFQS-WFV	10/01/2012		Lámina 1/5