


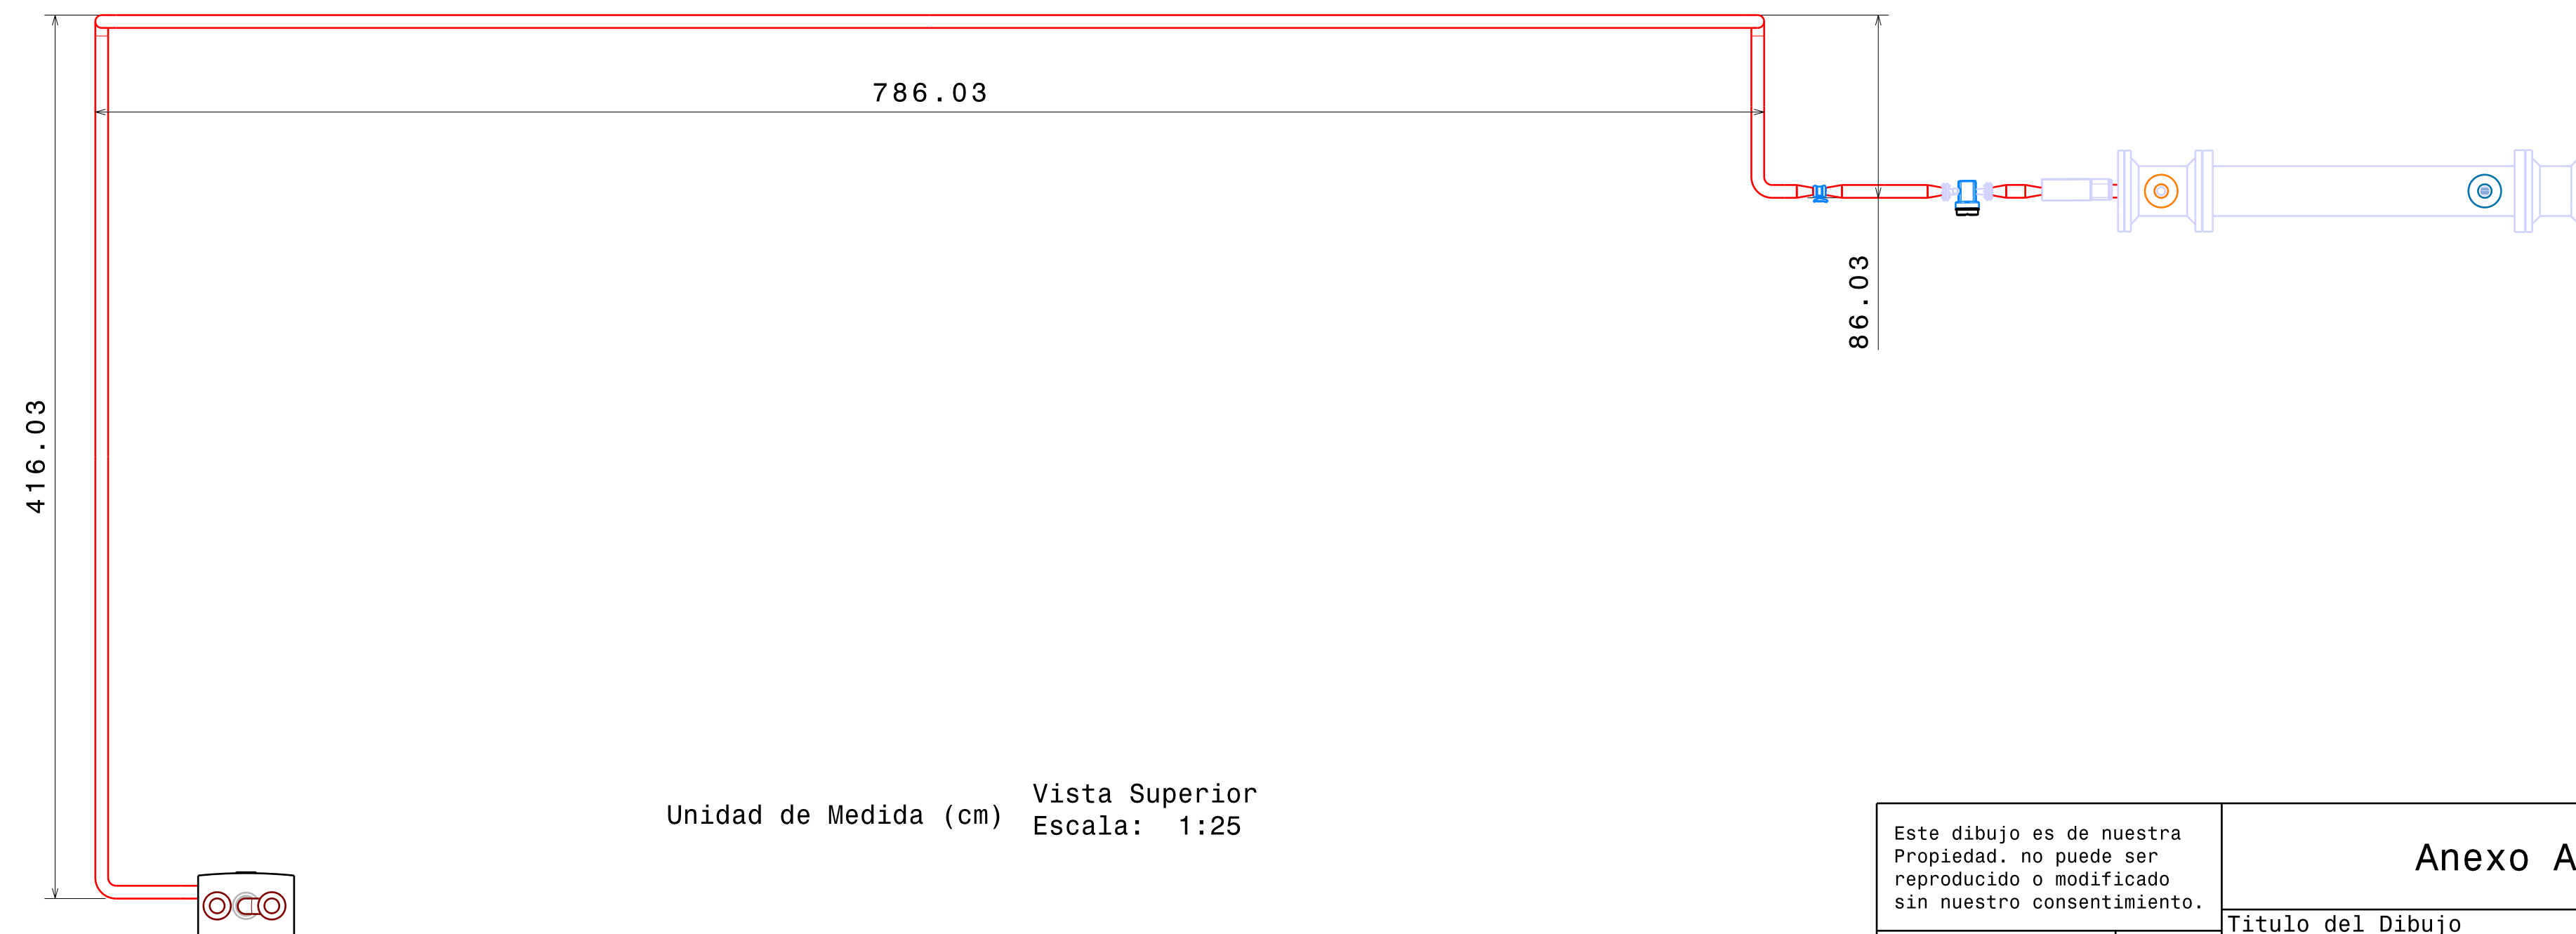

Este dibujo es de nuestra Propiedad. no puede ser reproducido o modificado sin nuestro consentimiento.		Anexo A.11.4			
Dibujado LFGS-WFV		Titulo del Dibujo Tramo de Tuberia de H-700 a HT-100			
Revisado LFGS-WFV	Fecha 11/01/2012	Folio A2	Serie del Dibujo Planta Didactica de Intercambio Termico		REV 0
Diseñado LFGS-WFV	Fecha 11/01/2012	Escala 1:10	Peso(kg)	Lámina	4/5