CALLE 33 N

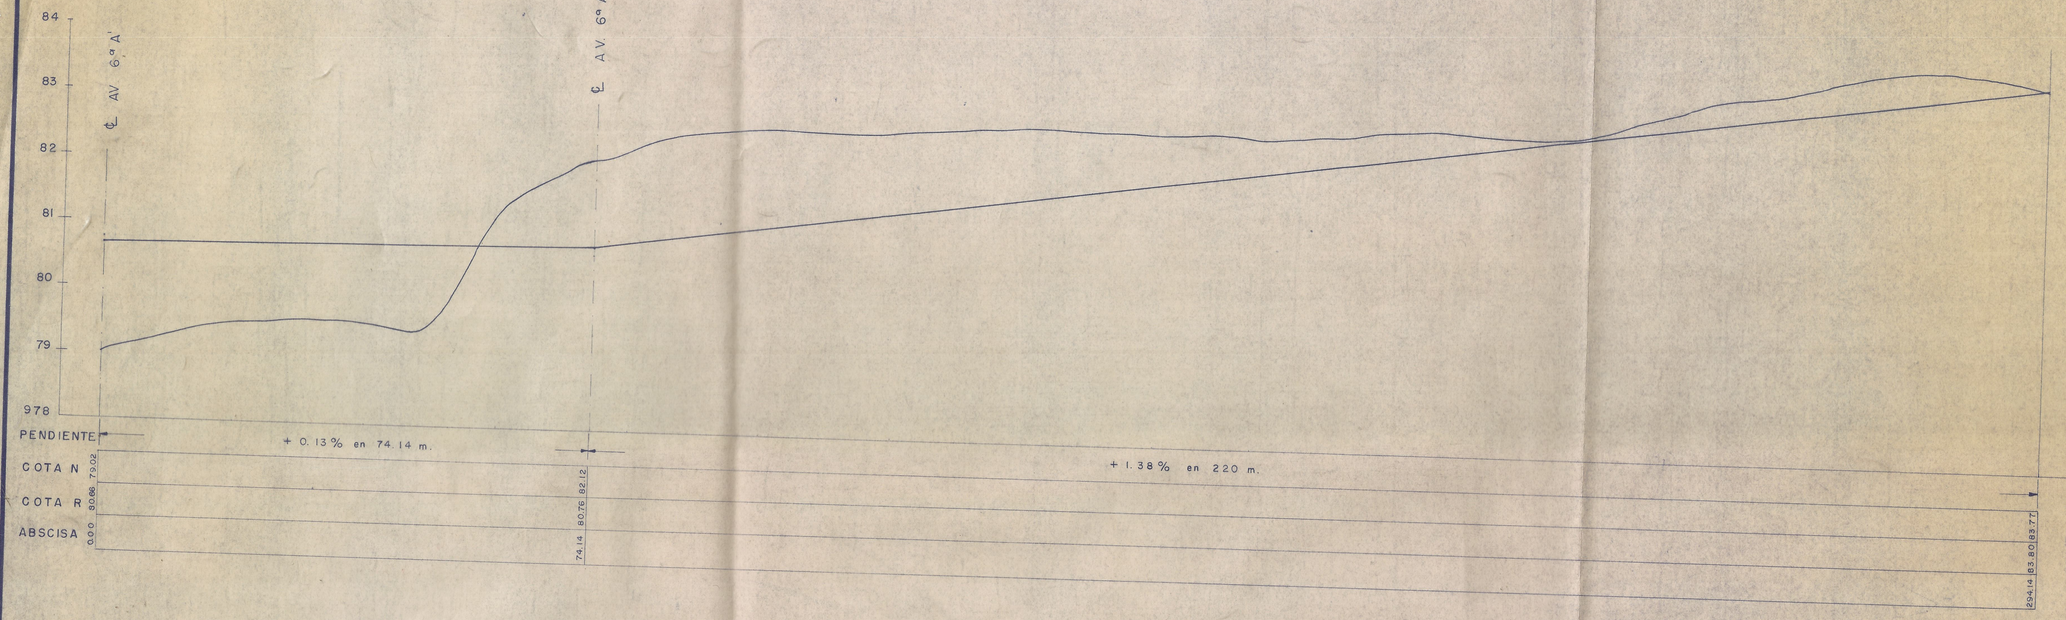

CALLE 36 A

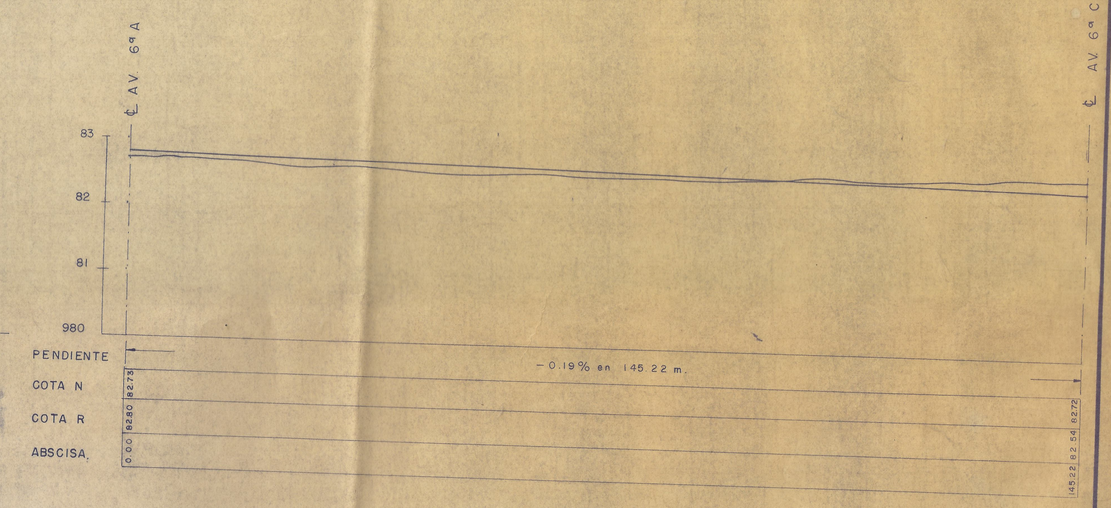

AVENIDA 6ª C

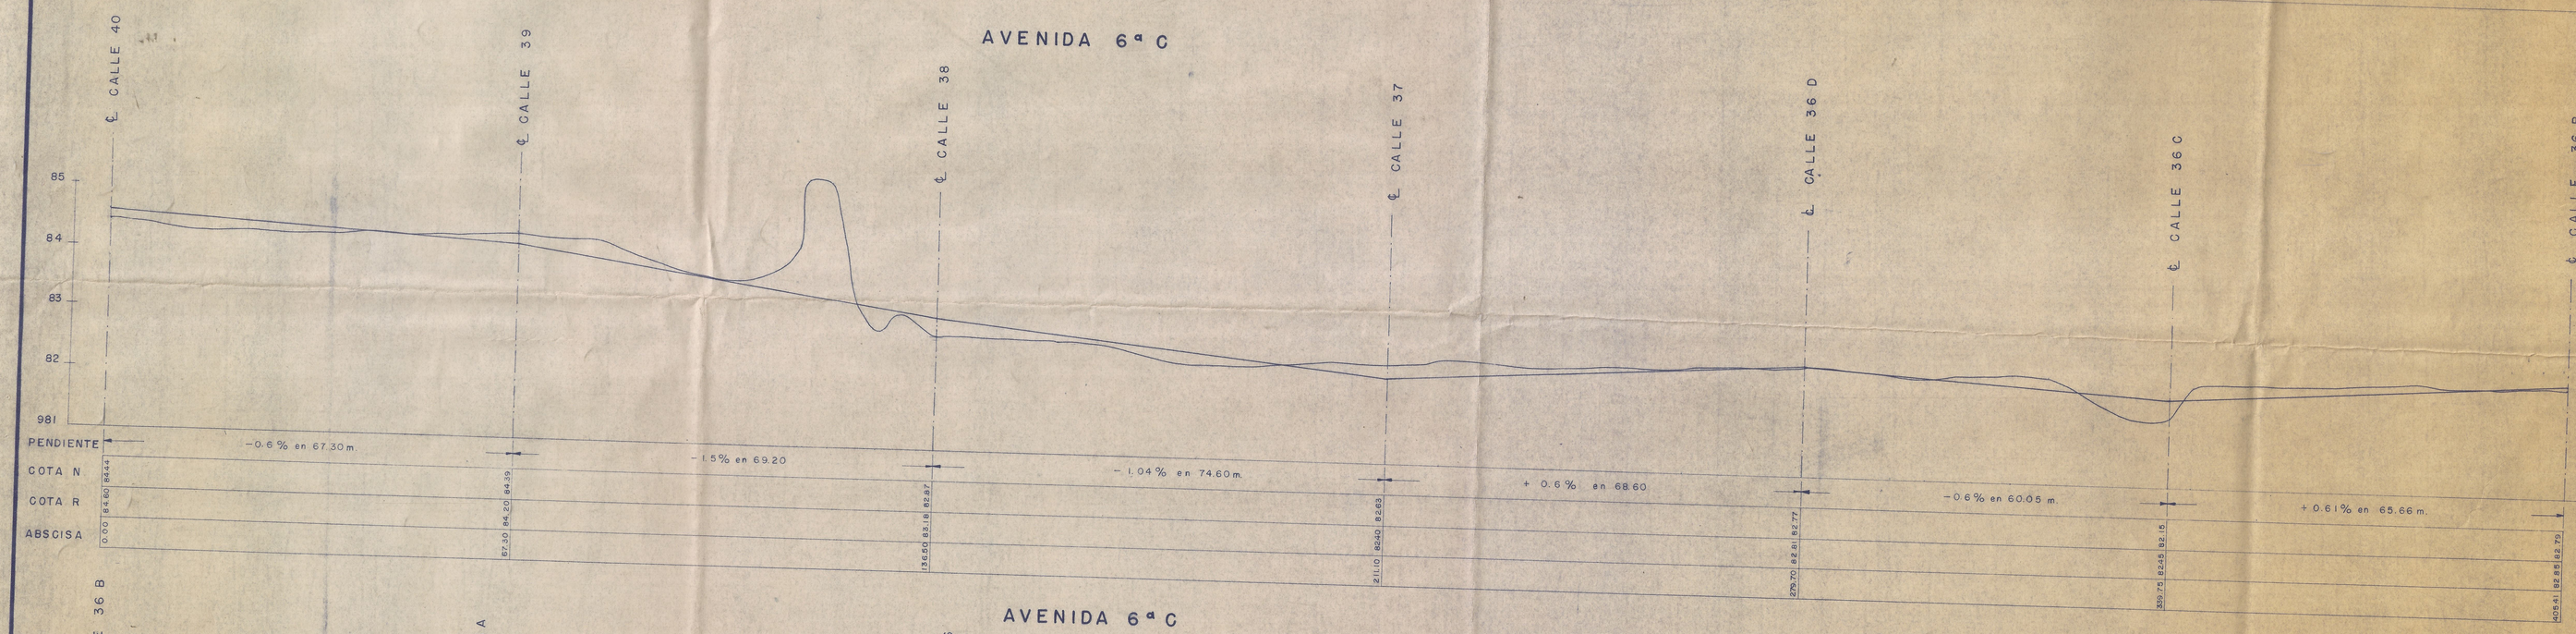

AVENIDA 6ª C

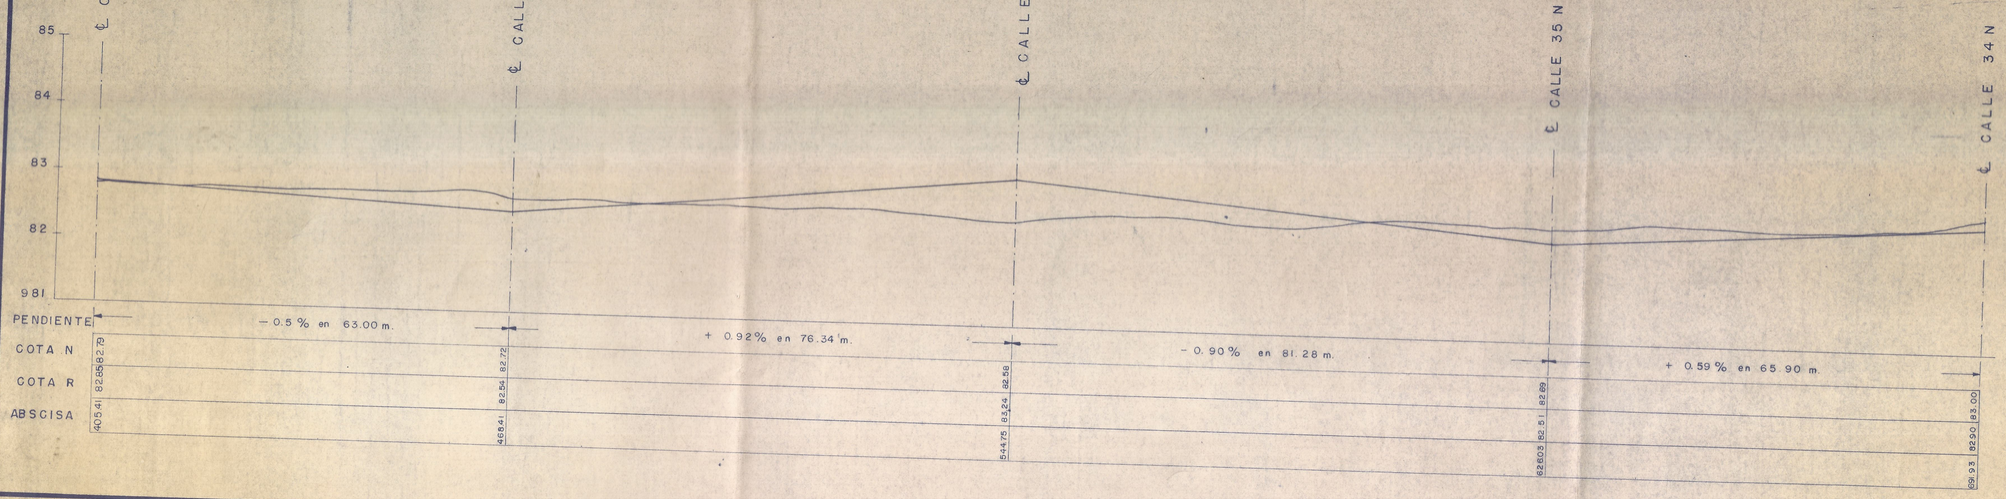

CALLE 33 continuación

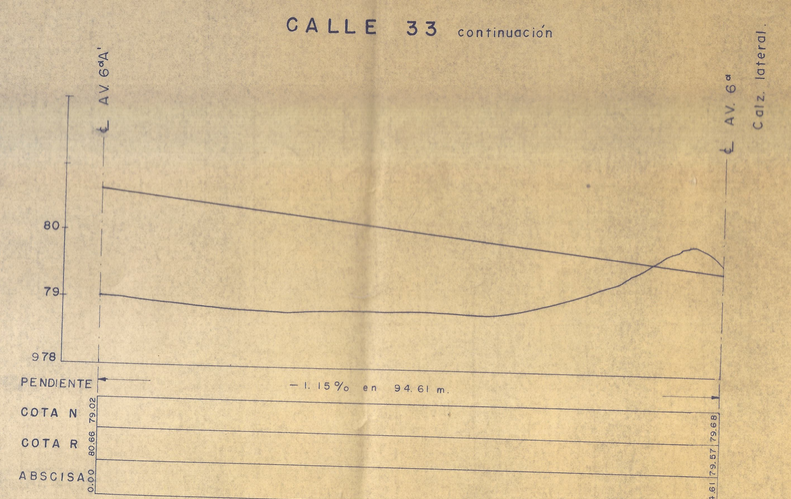

"URBANIZACION CHIPICHAPE"

PROPIEDAD DE LOS FERROCARRILES NACIONALES

PROYECTO: MARINO RAMIREZ B — ARQ.
ARMANDO CASTRO G. — ING.

DIBUJO: M.A.P.

PLANEAMIENTO

ESCALAS: V: 1:50
H: 1:500

PLANEACION MUNICIPAL CALI

REVISADO _____ APROBADO _____

CALI, MAYO DE 1.969

Dibujo No. 7
Son dibujos 13

ARCHIVO _____

OBSERVACIONES: