



# ROO

REDISTRIBUCION OFICINAS CALI)

11

ESCALA :

PROYECTO:

Disegno:

FECHA:


COLABORACION:

APPROBATO


FERNANDO PINZON DEL CASTILLO  
Matriculo 9818  
M.E.L.

OCTUGRE OE 1970

OSCAR ALZATE HERNANDEZ  
Matricula 7845

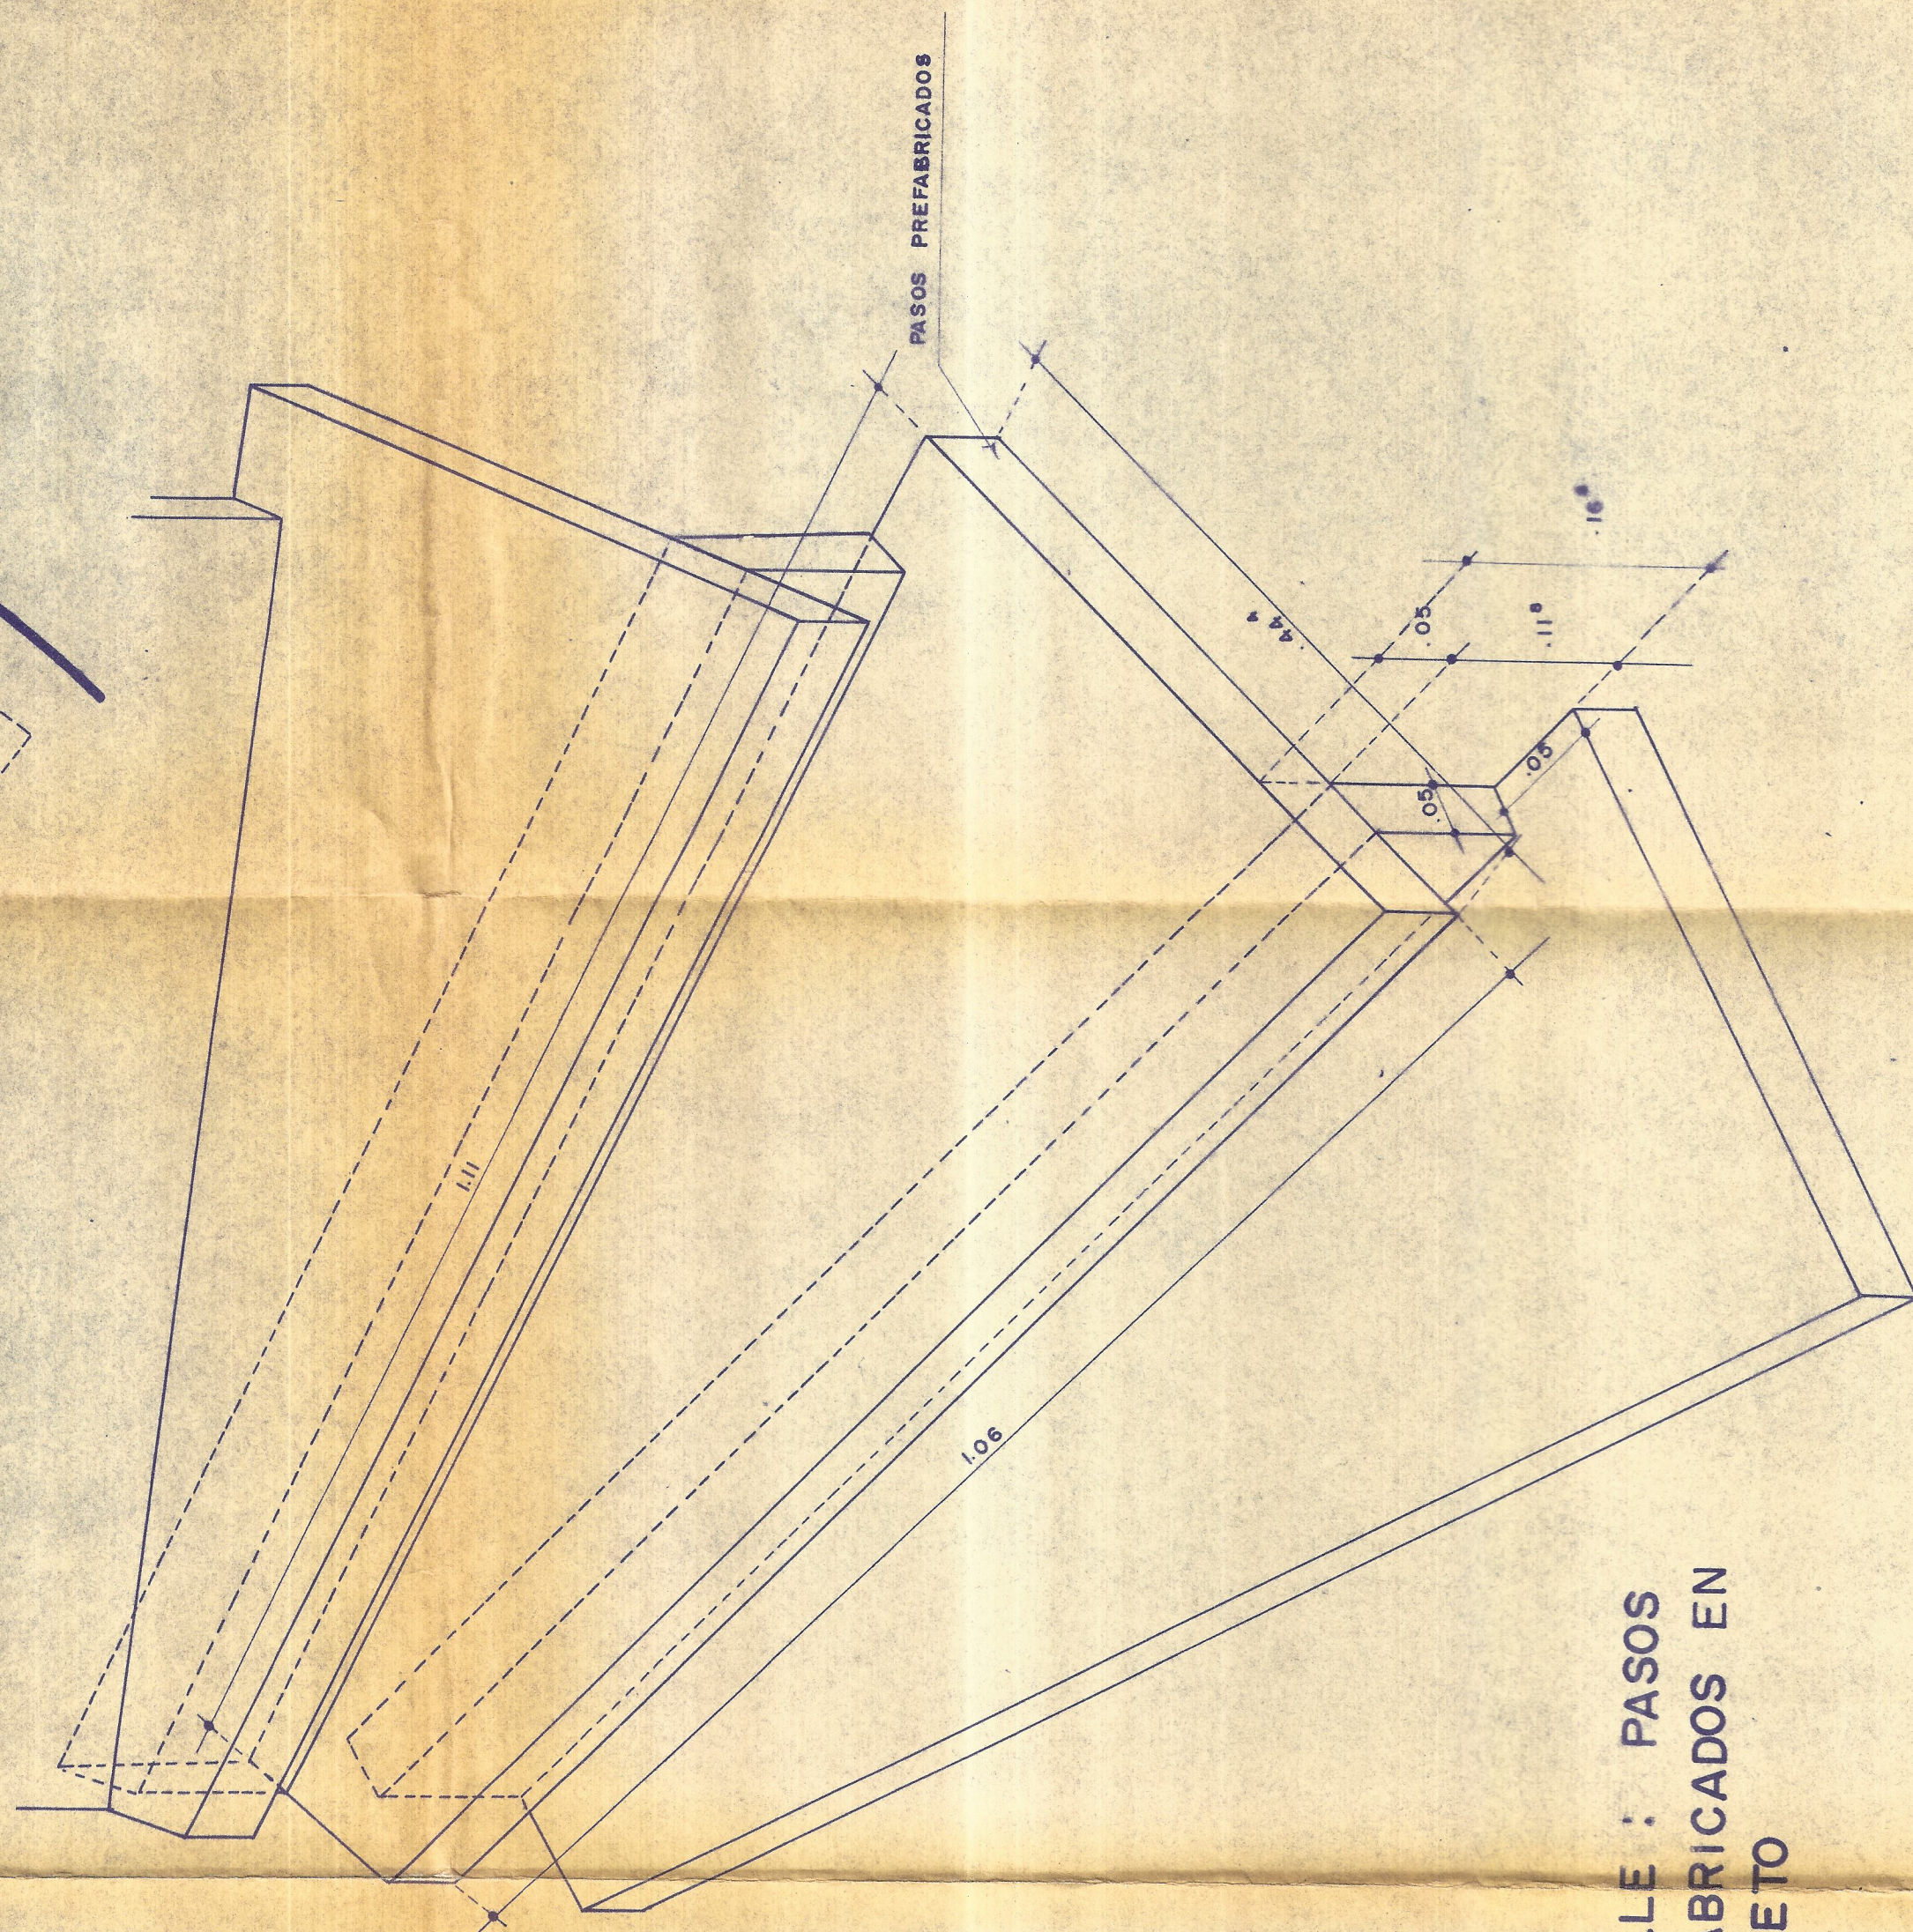

DETALLE : PASOS  
PREFABRICADOS EN  
CONCRETO

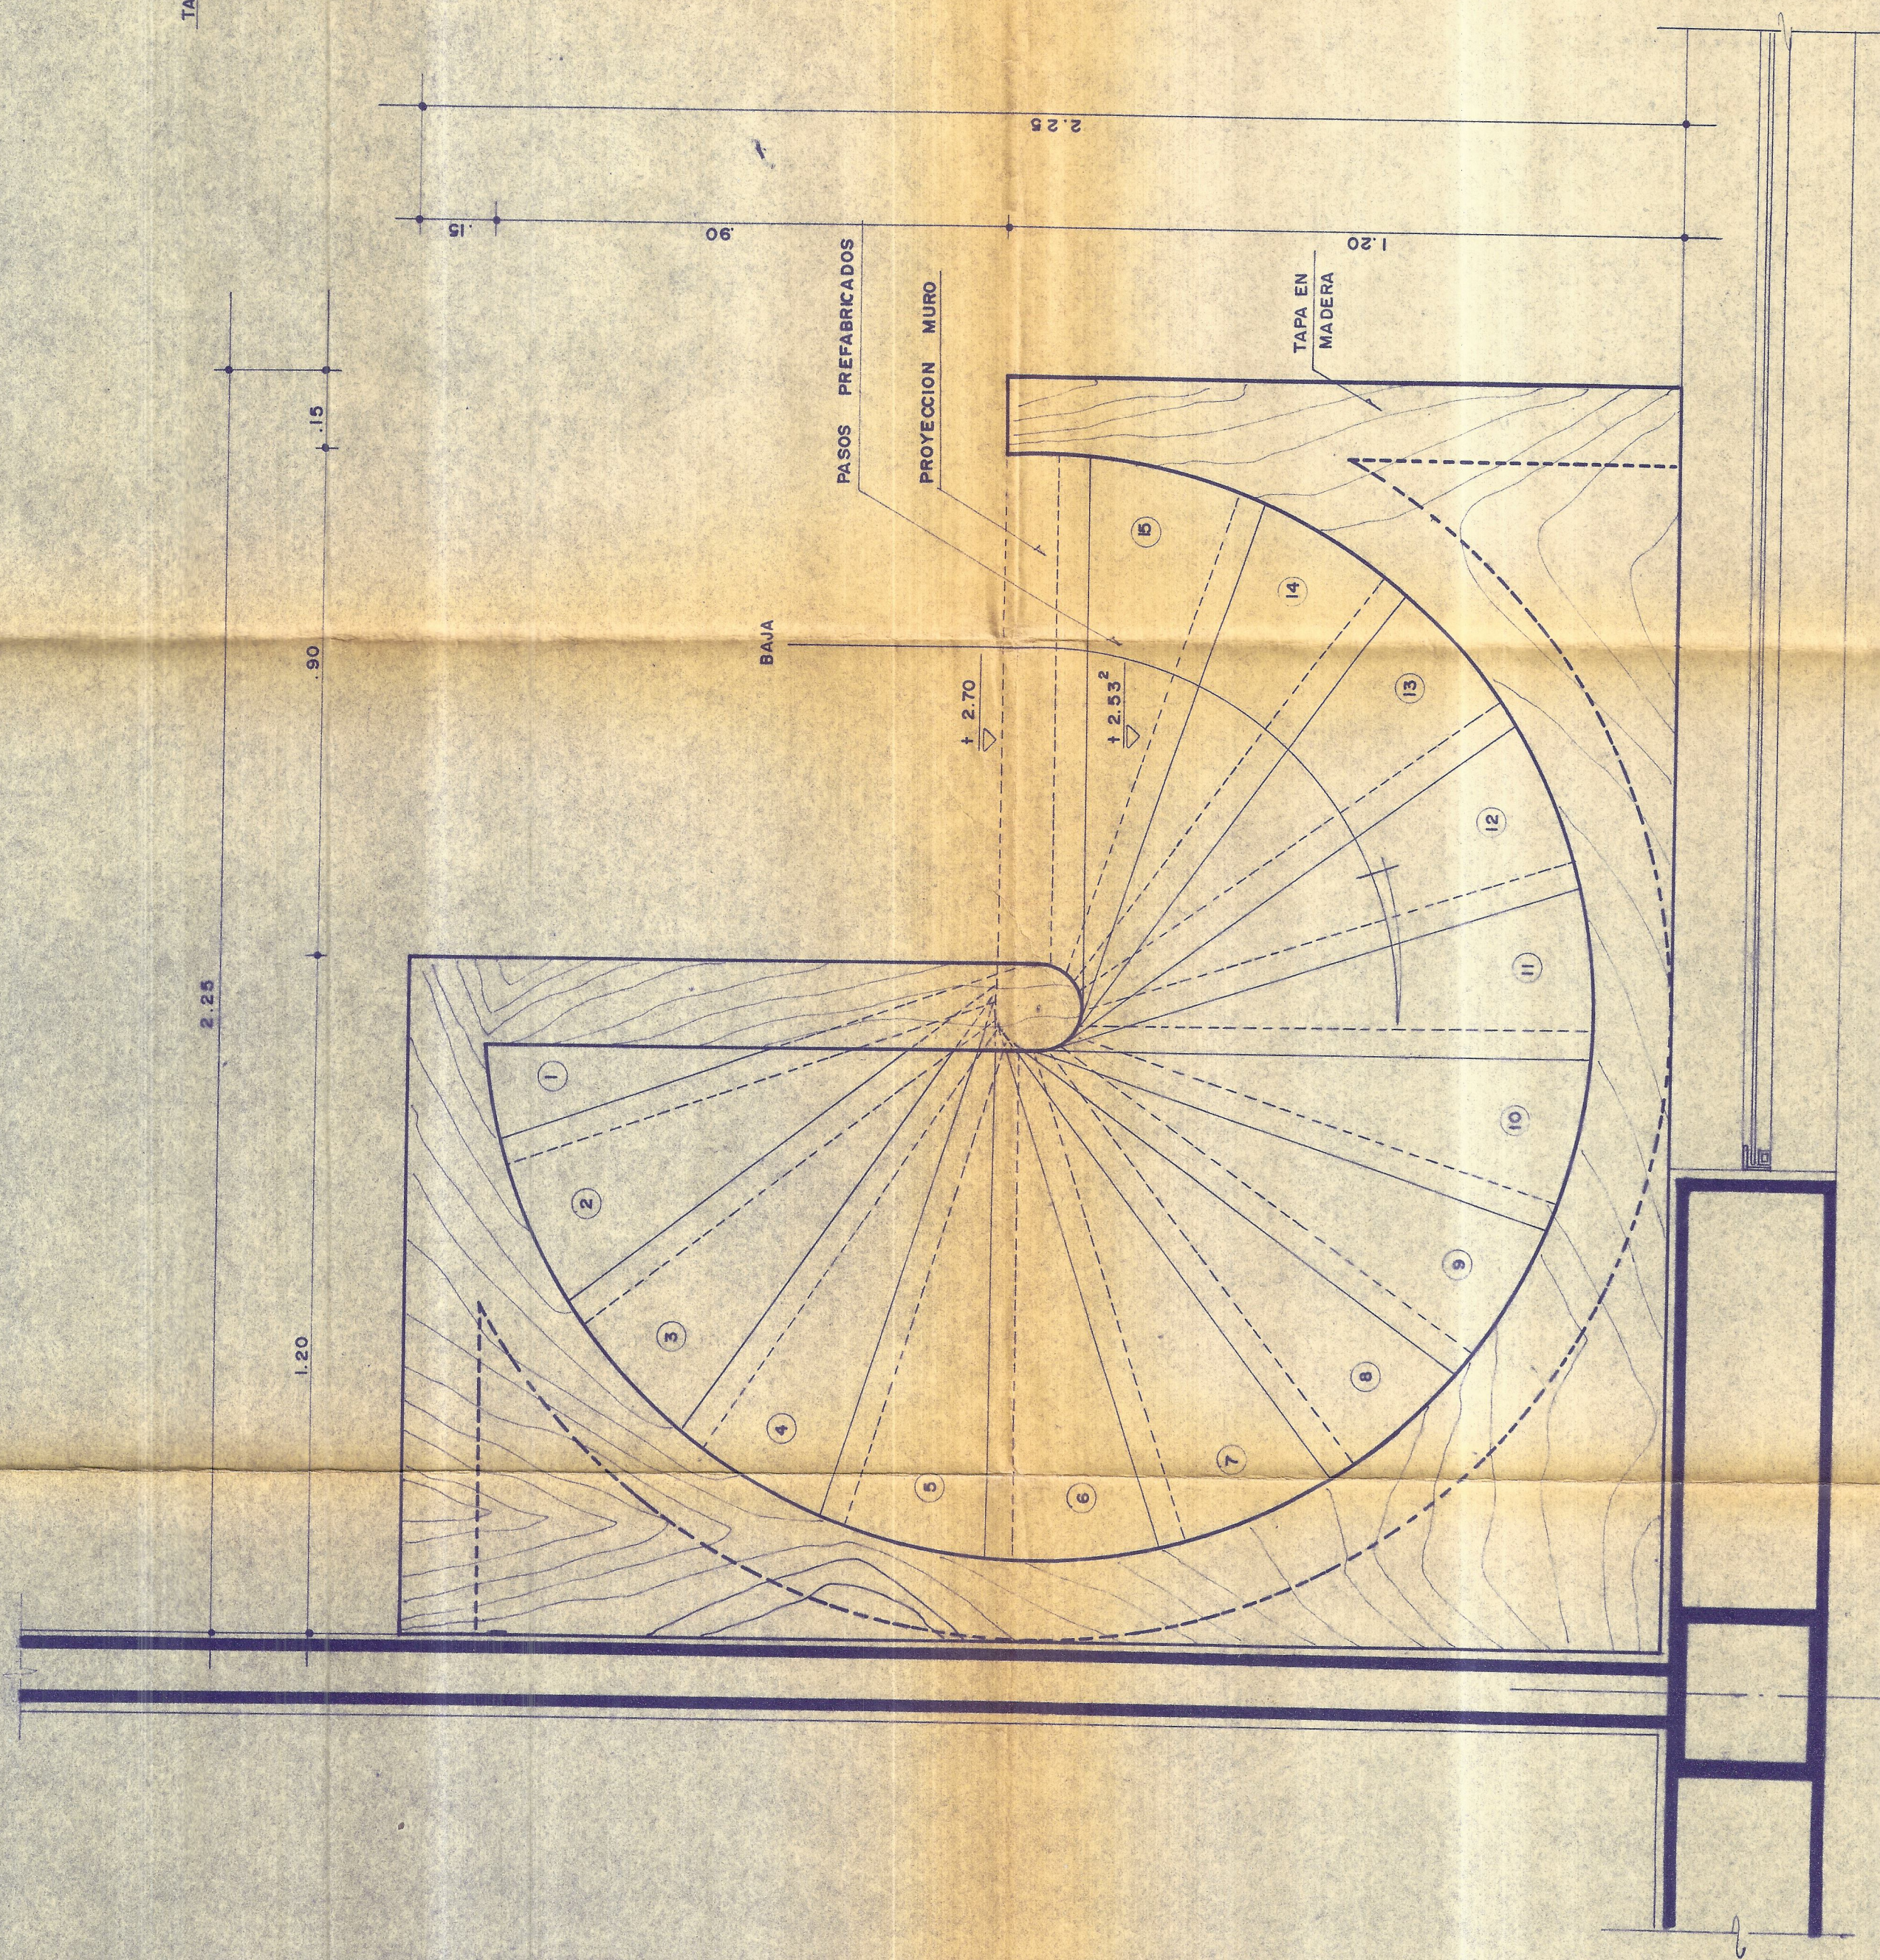

# PLANTA ESCALERA

Esc. 1:10

**Nota:** La altura de la escalera ha sido asumida