




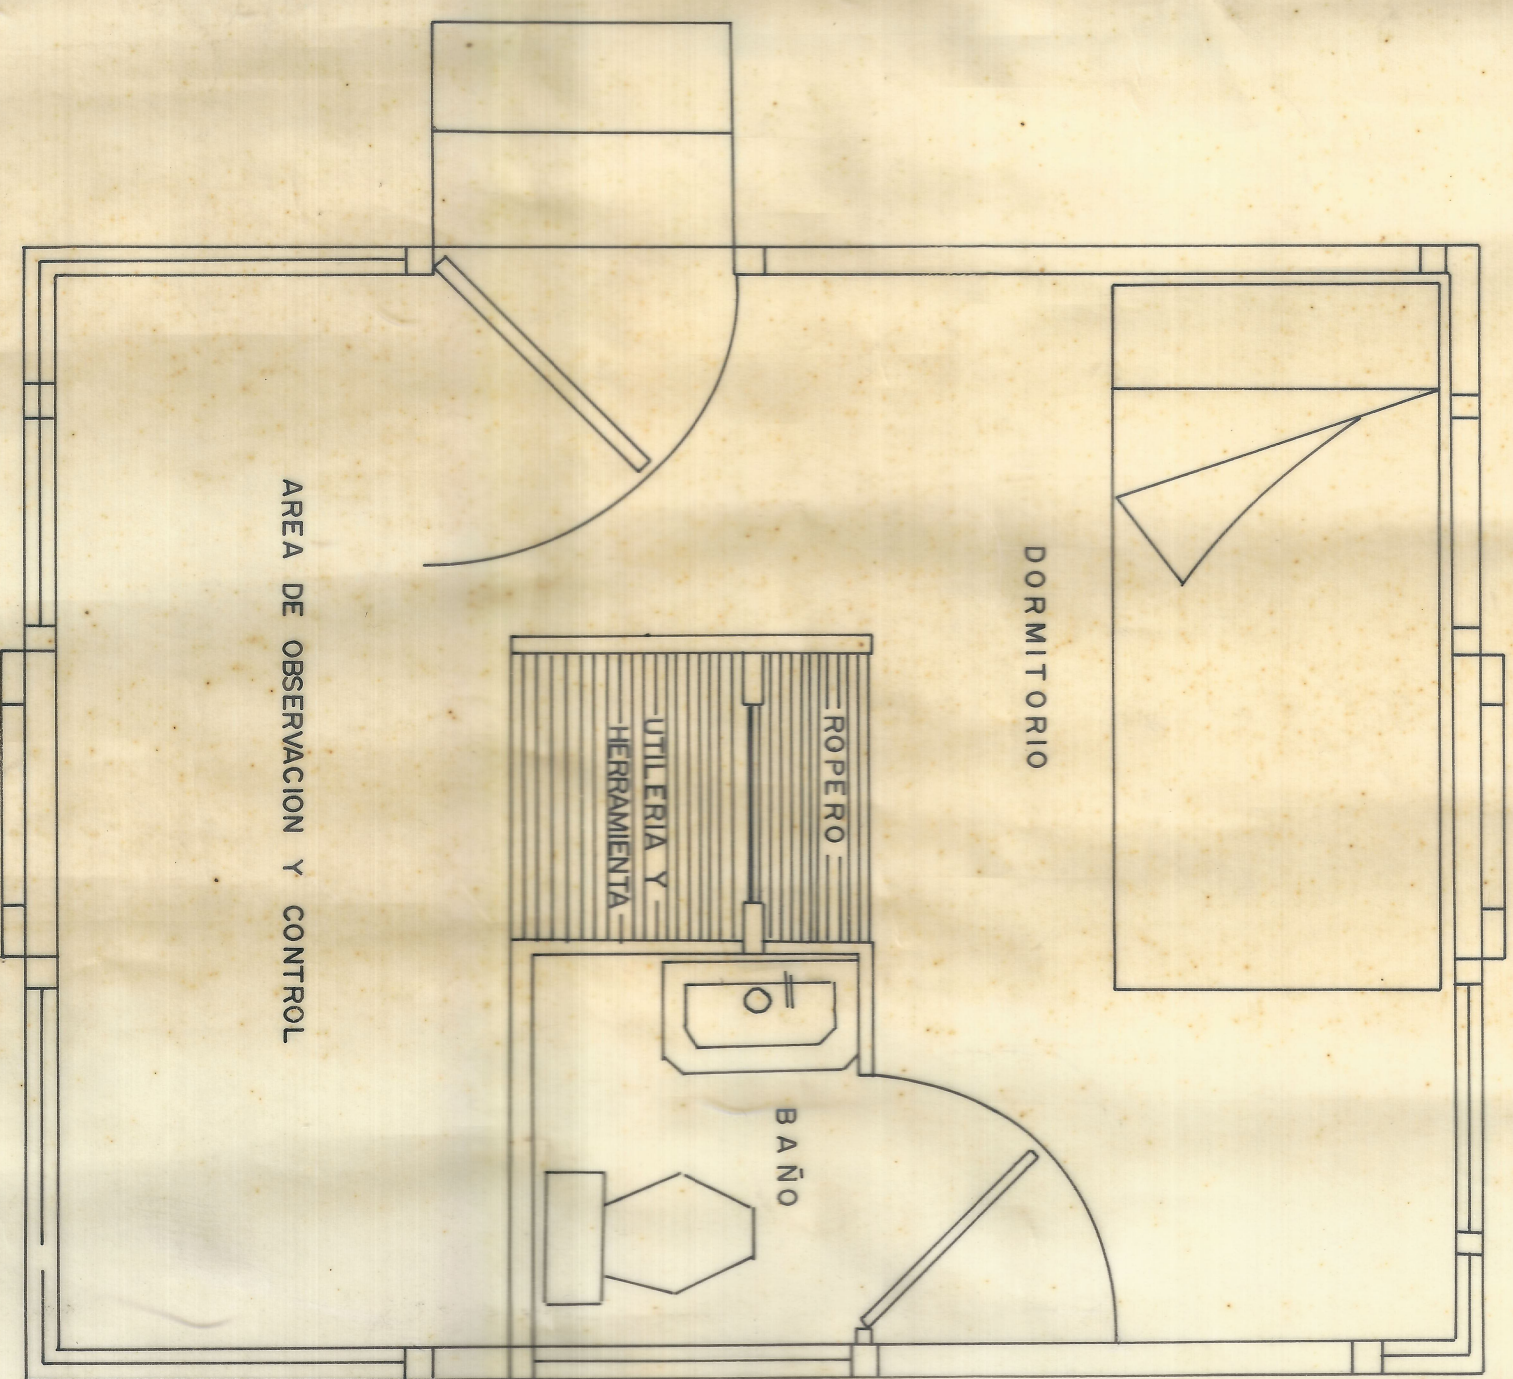


PLANTA

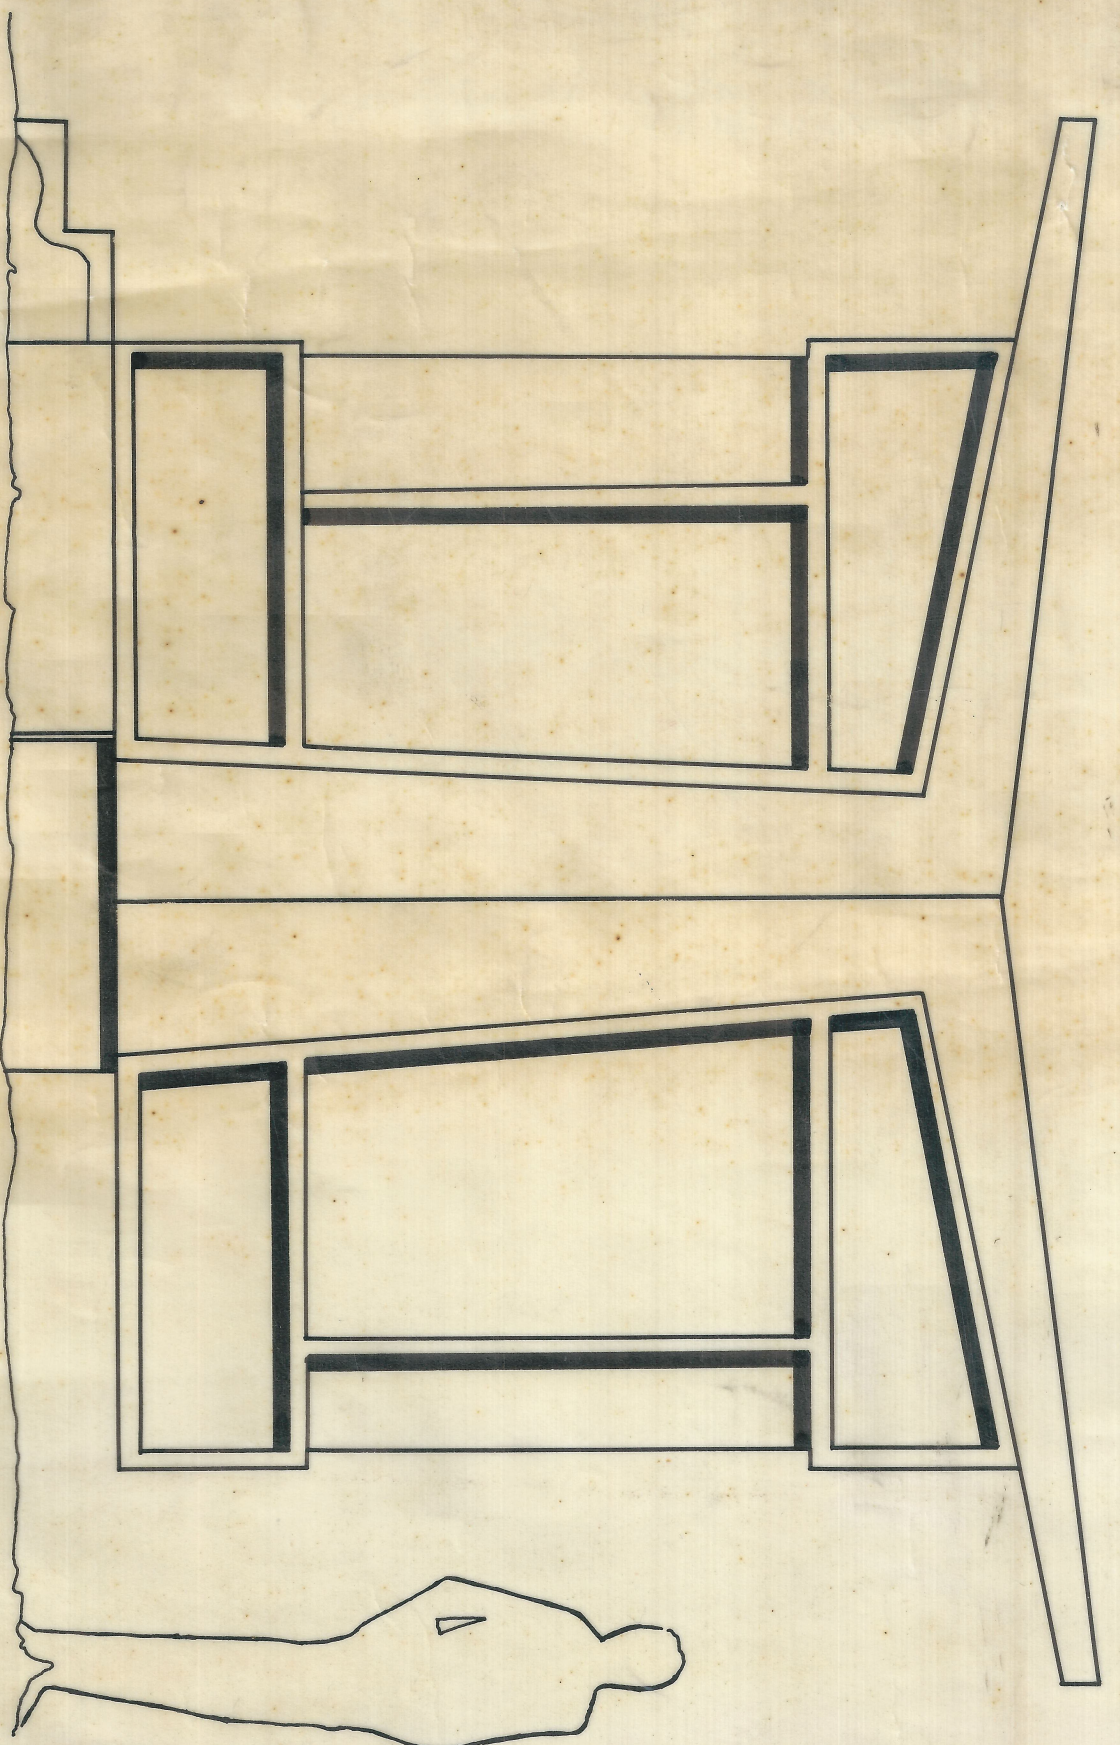


FACHADA LATERAL

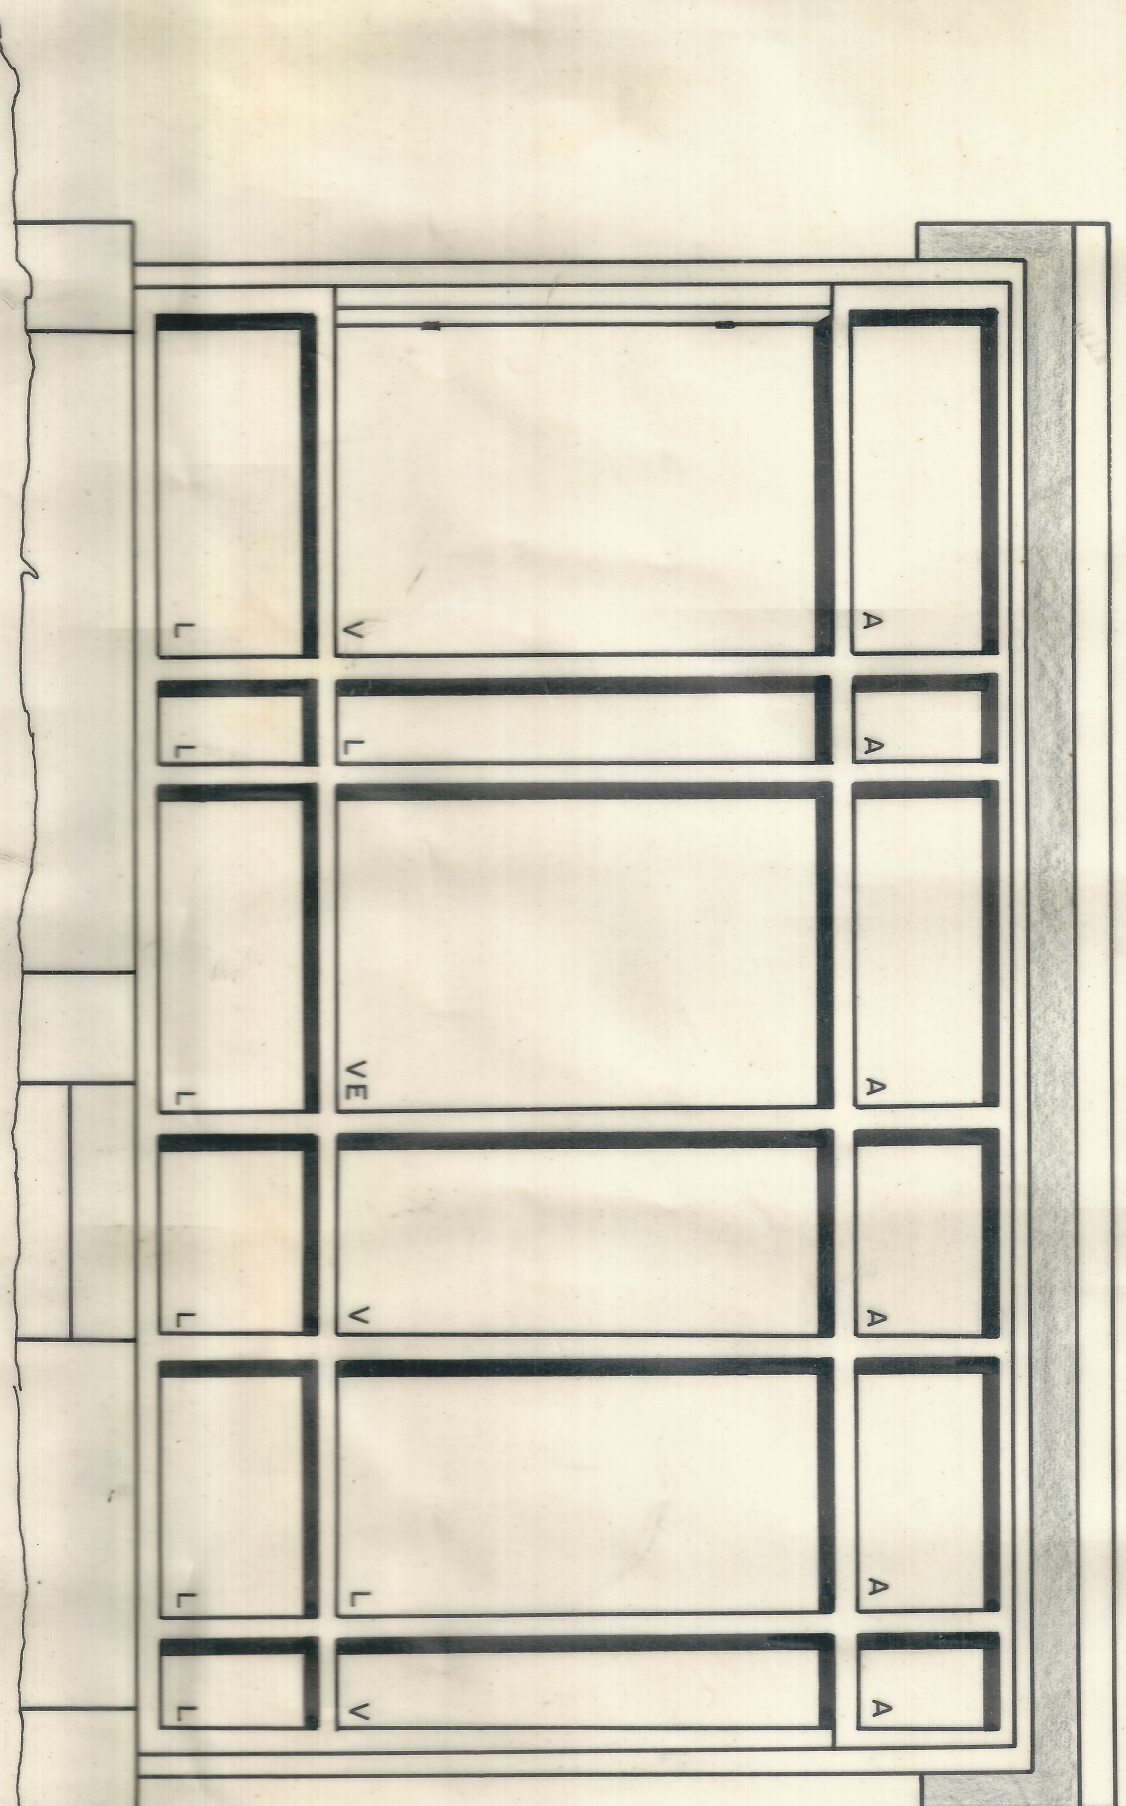


FACHADA POSTERIOR

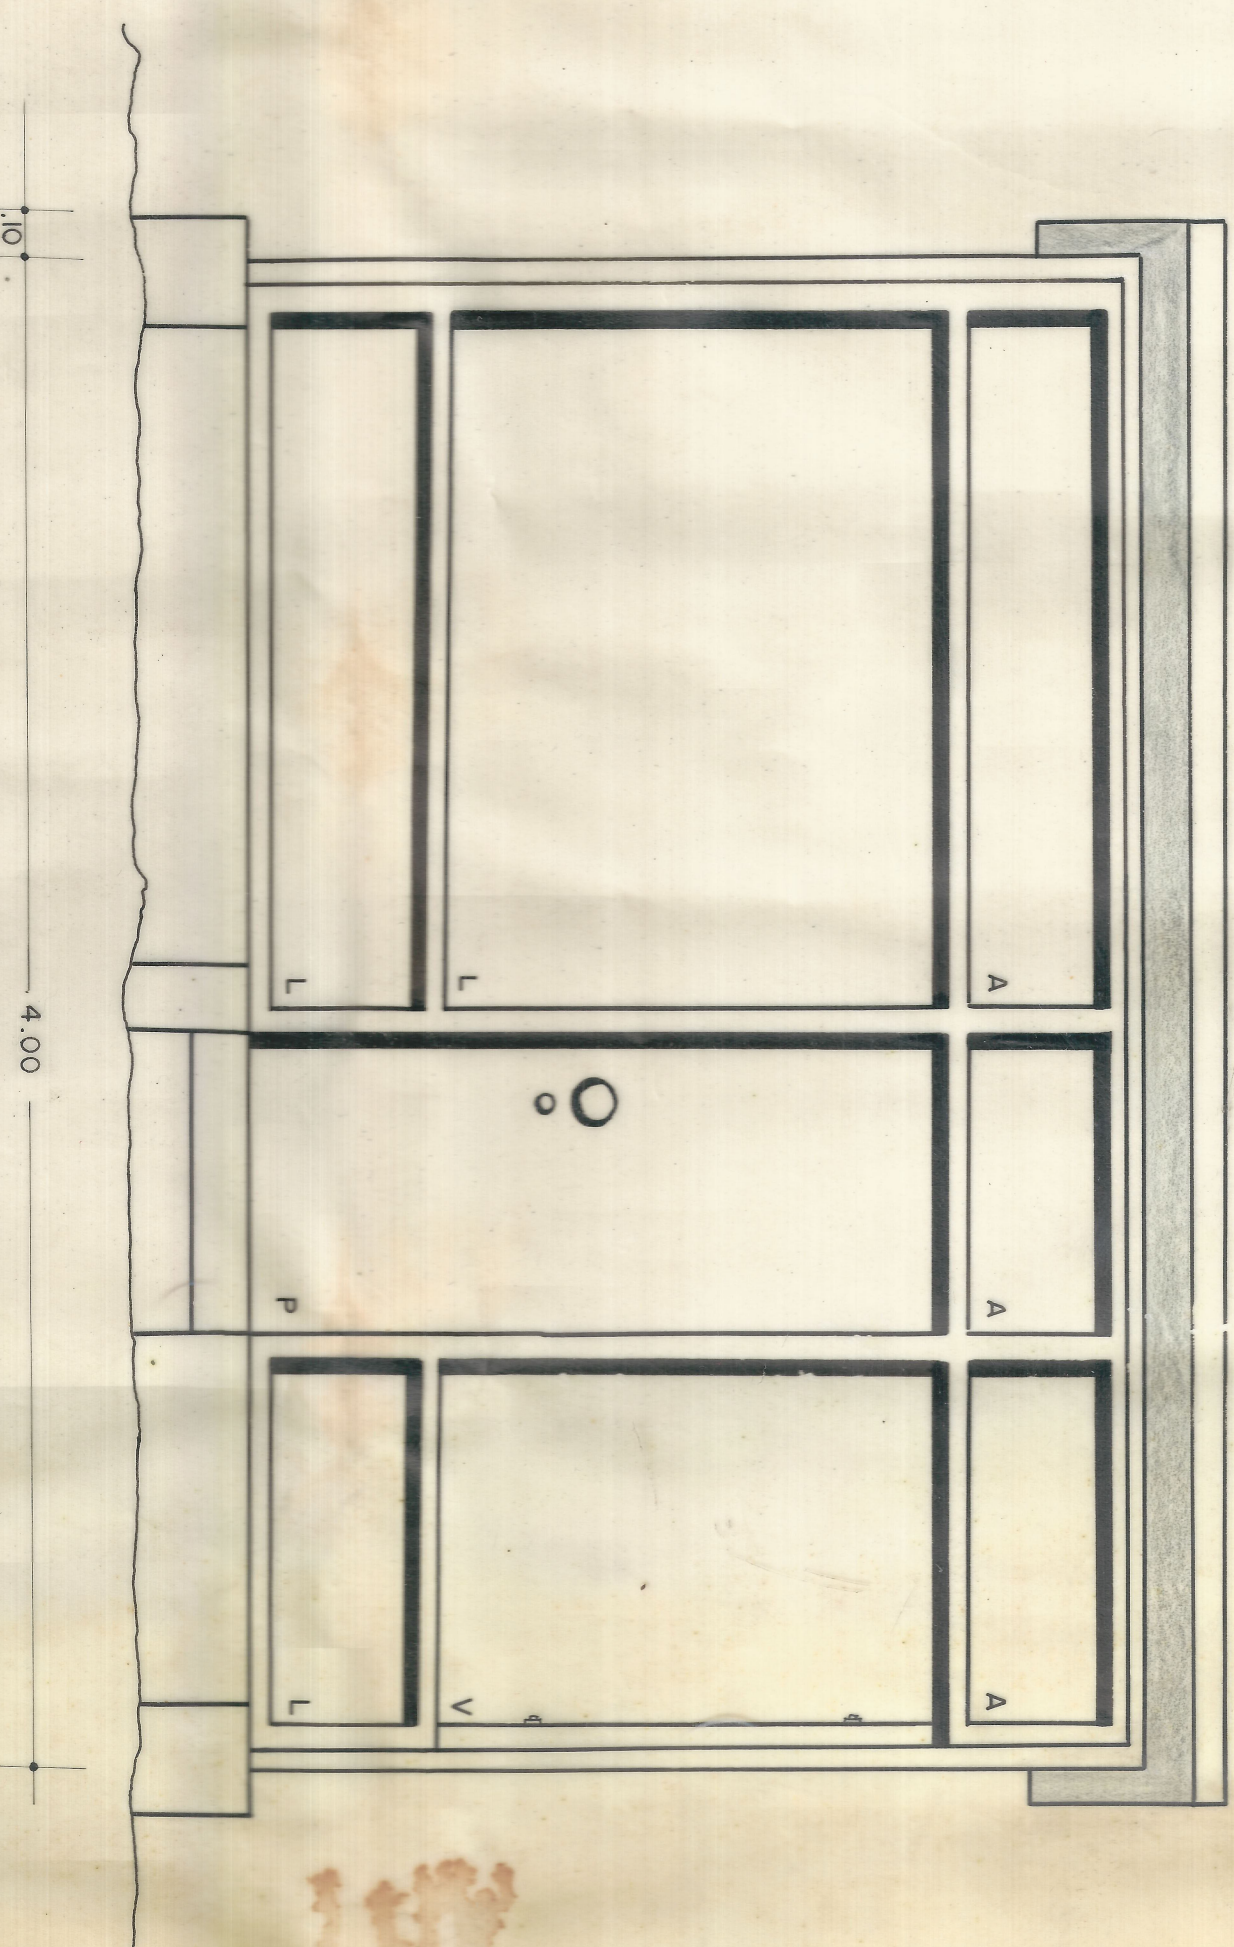


FACHADA ANTERIOR

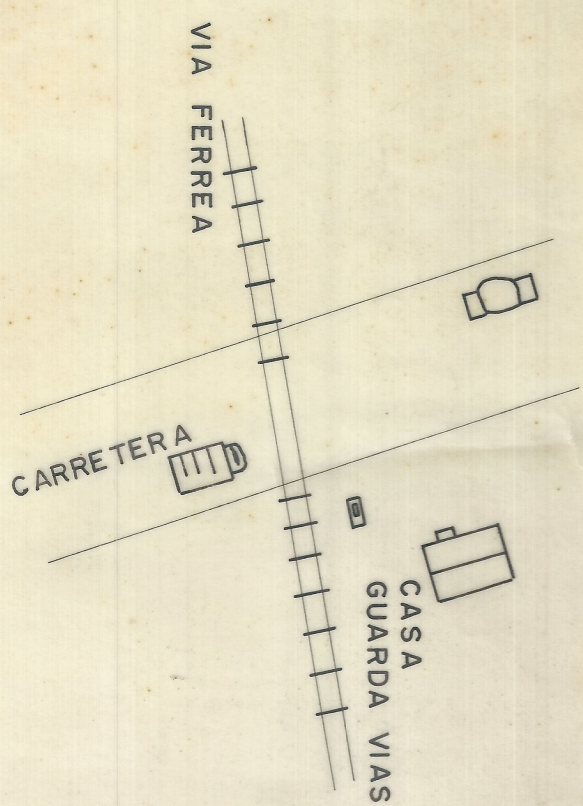

LOCALIZACION TIPO

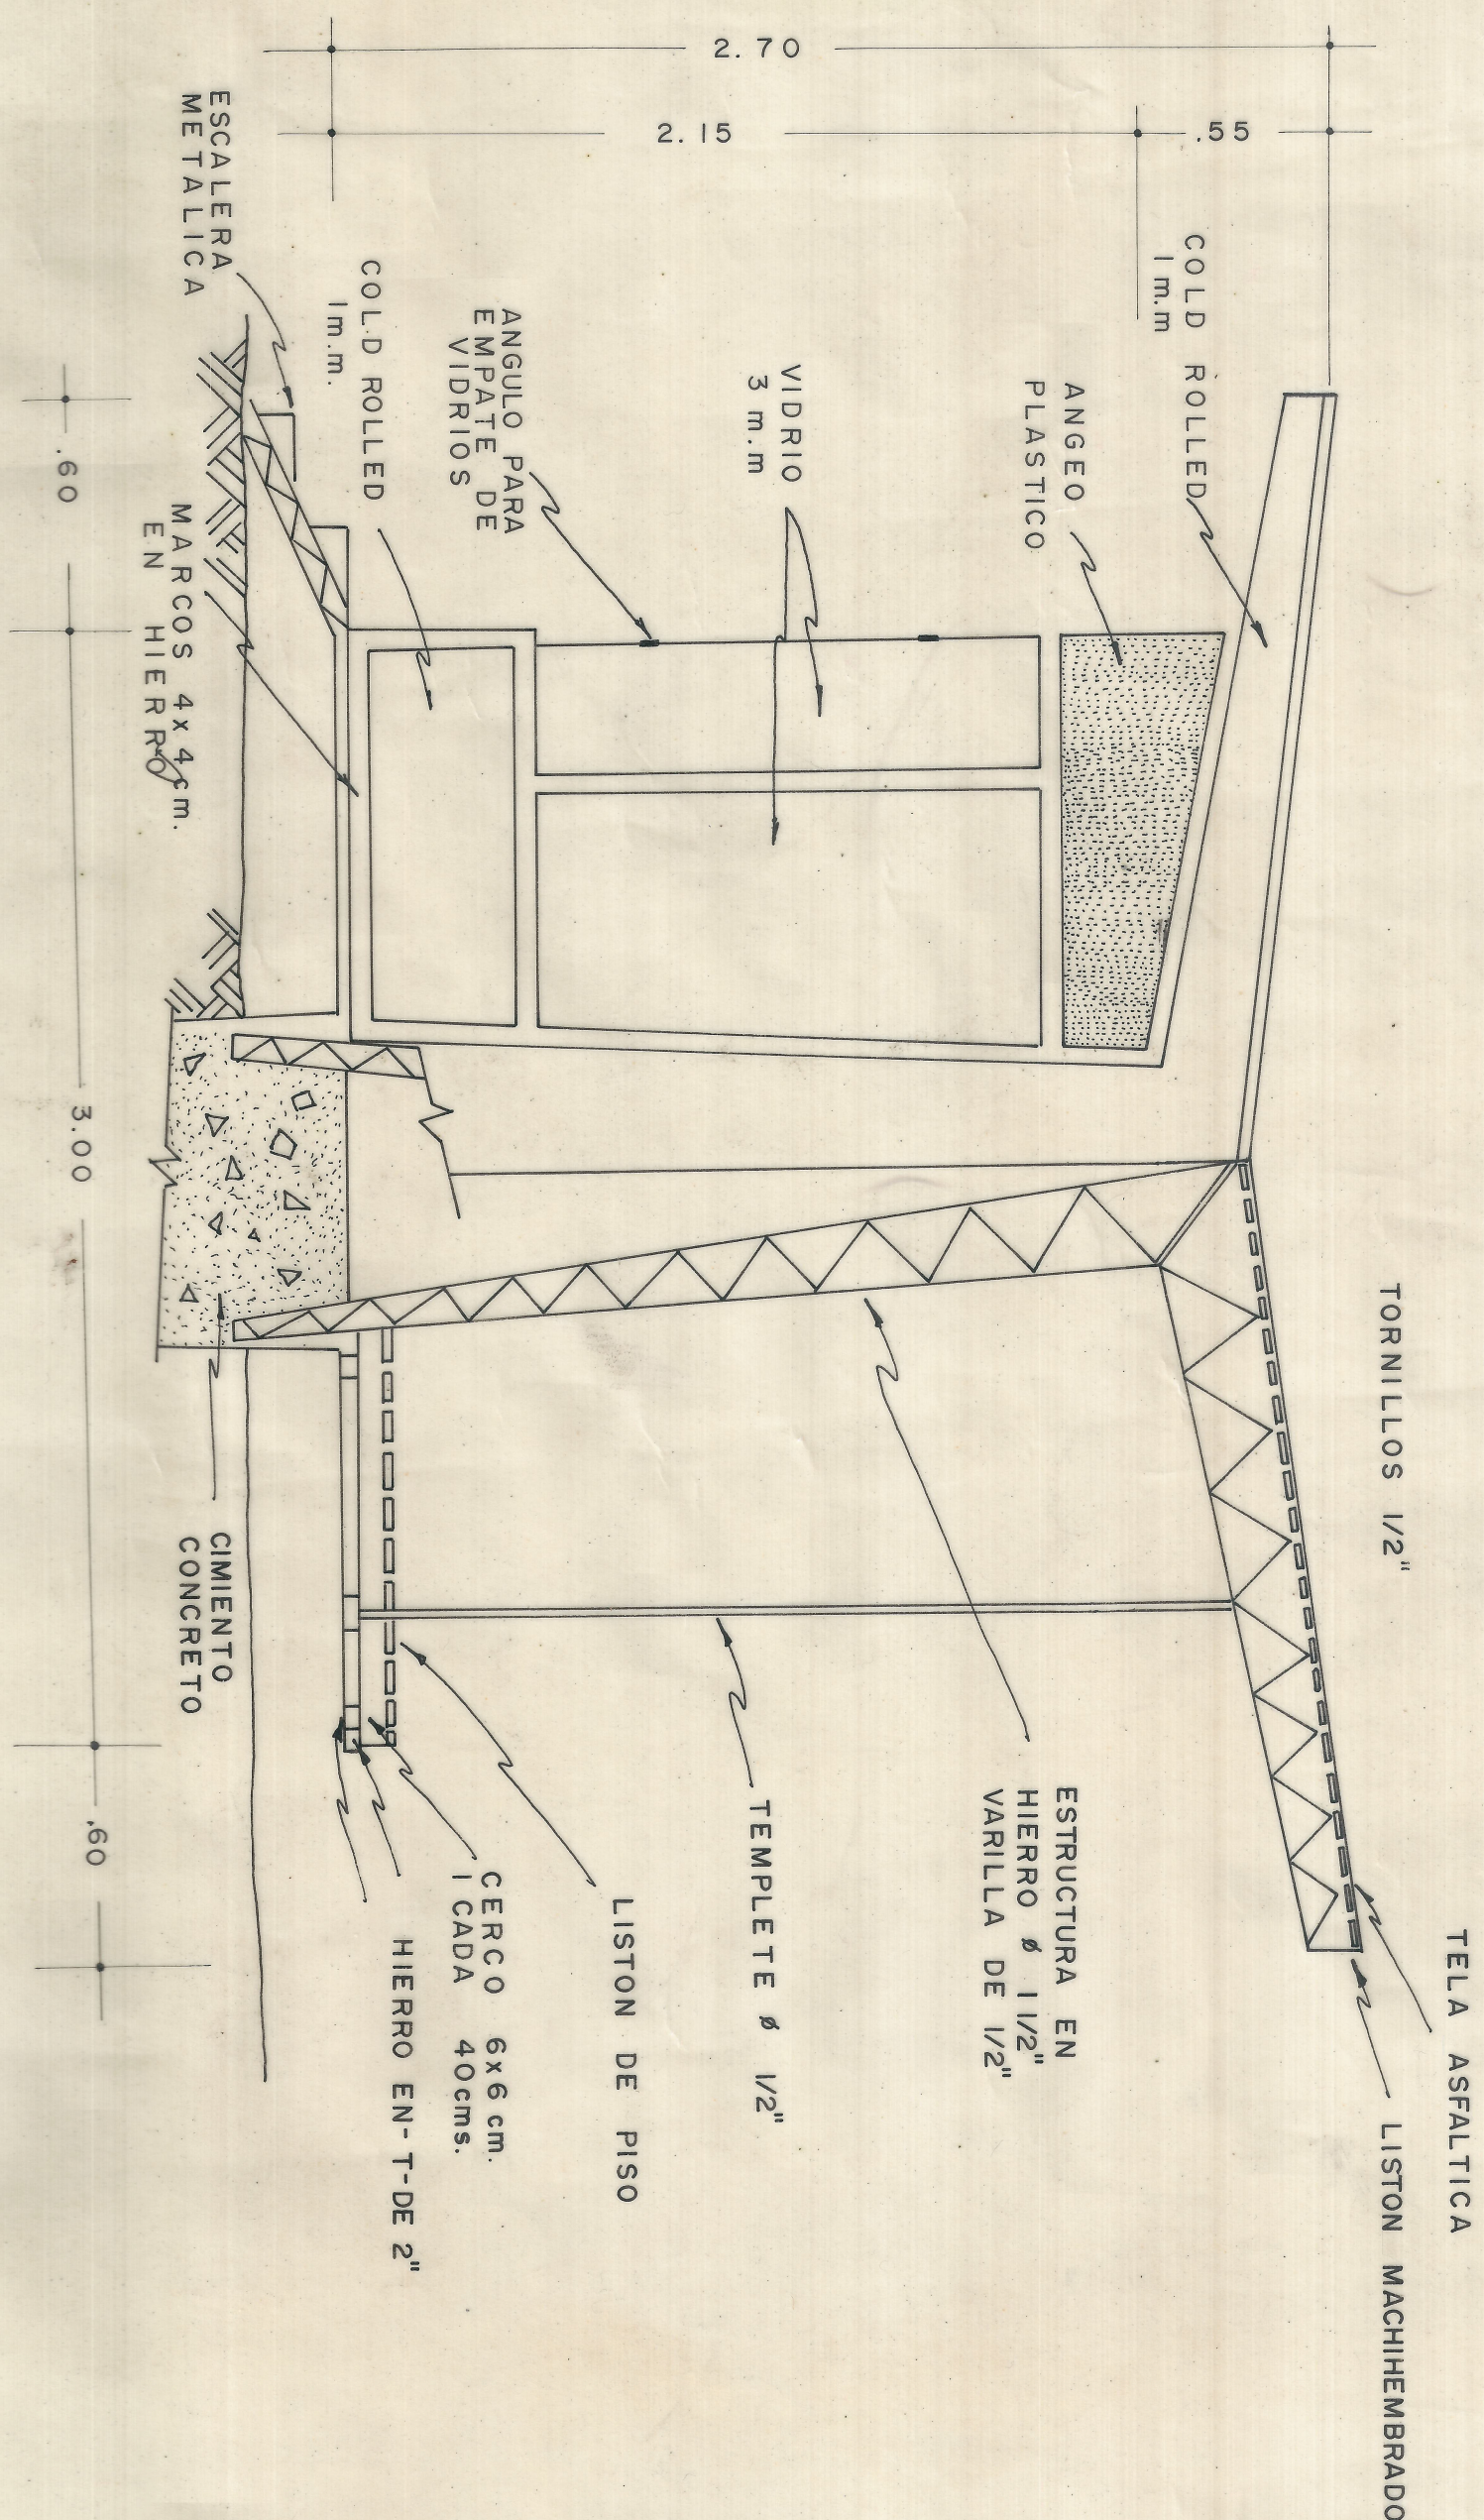

CORTE DE DETALLES
ESTRUCTURA Y MATERIALES

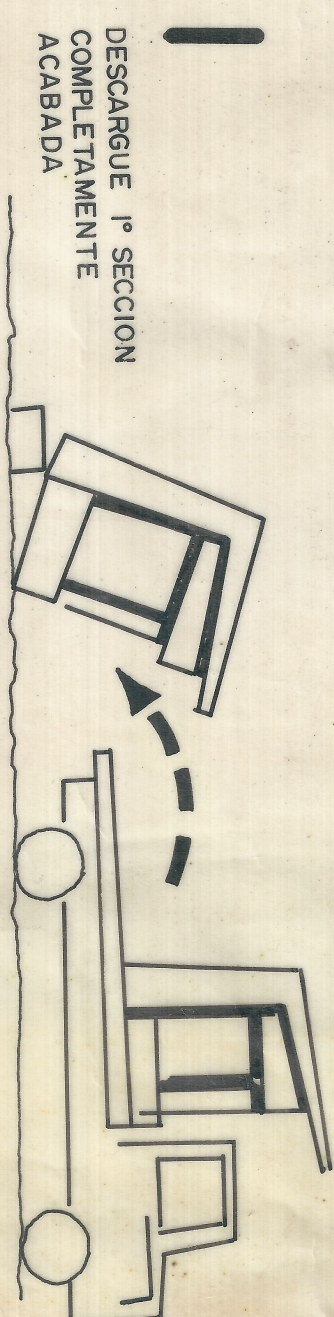

Ing. ARMANDO VILLARRAGA
CARRERA 15 # 66-60
Tel. - 483959 - 453331
BOGOTA D.E.

PROYECTO DE DISEÑO CONSTRUCCION Y MONTAJE DE CASAS PARA GUARDAVIAS DE LOS FERROCARRILES DE COLOMBIA			
CONVENCIONES		P. Puerta	ESCALA : 1:20
A - Anjeos		L - Laminó	FECHA
V - Vidrios			OCTUBRE 30-69
VE - Vidrio Esmerilado			PL. UNICO