
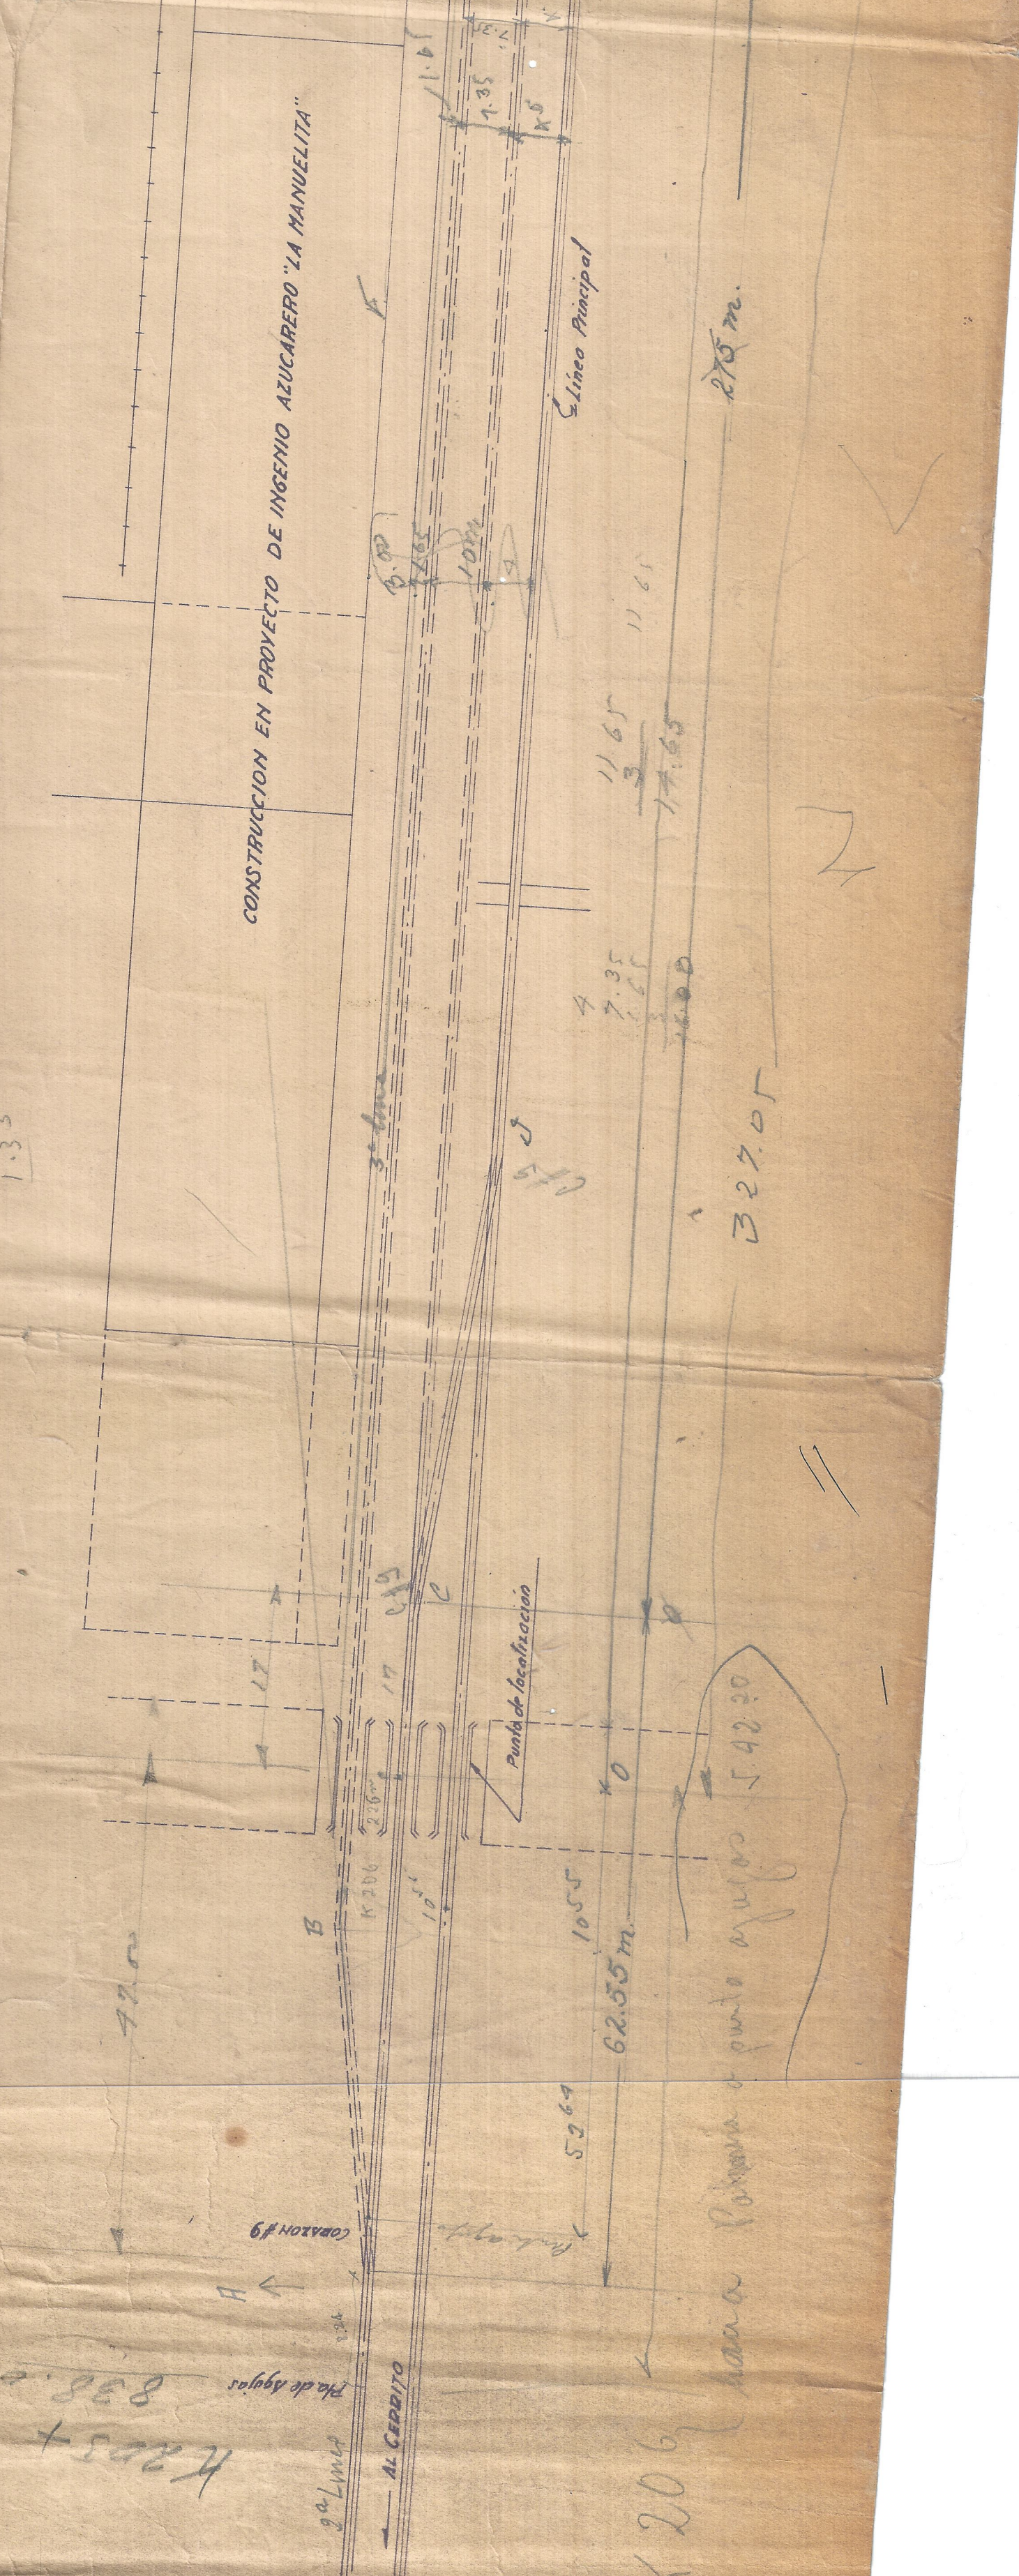
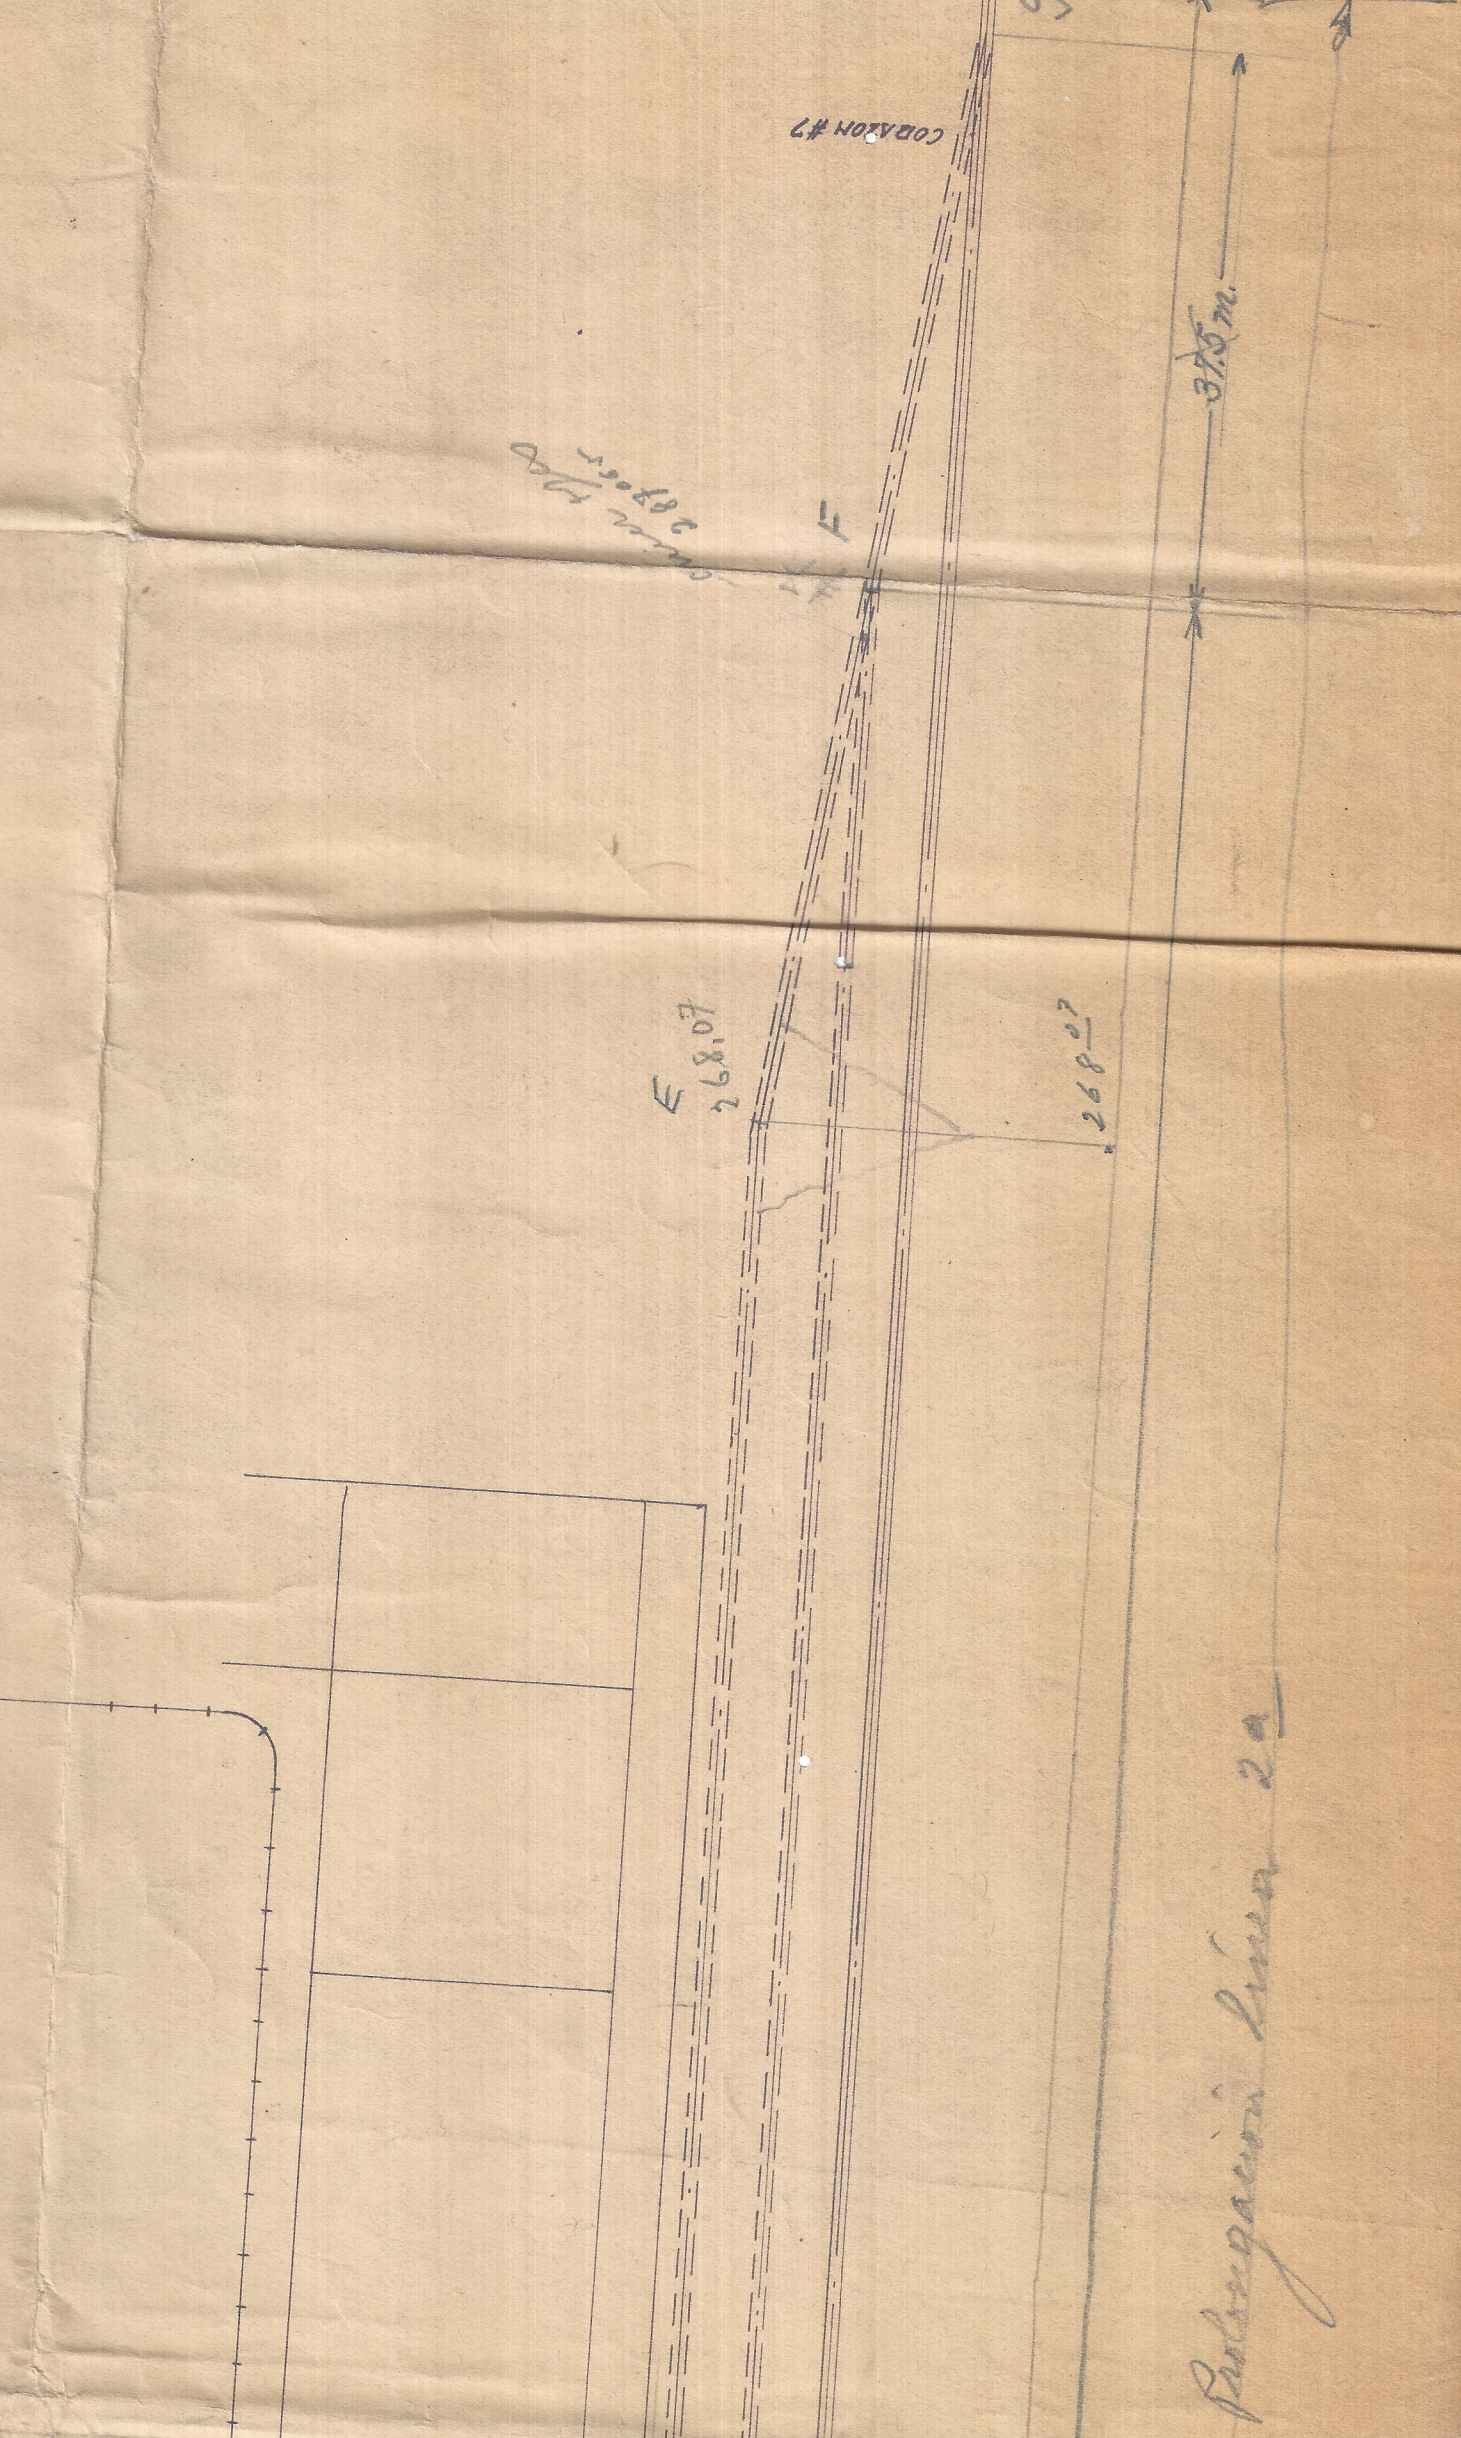


FERROCARRIL DEL PACIFICO
 DEPARTAMENTO DE EXPLOTACION
 PARTE DEL ACTUAL APARTADO DEL INGENIO
 LA MANUELITA - EN EL N. 206 Y PROYECTO
 NUEVAS LINEAS - ESCALA 1:500
 Jorge Vallerio G.
 Ingeniero de Obras
 Ingeniero de Obras

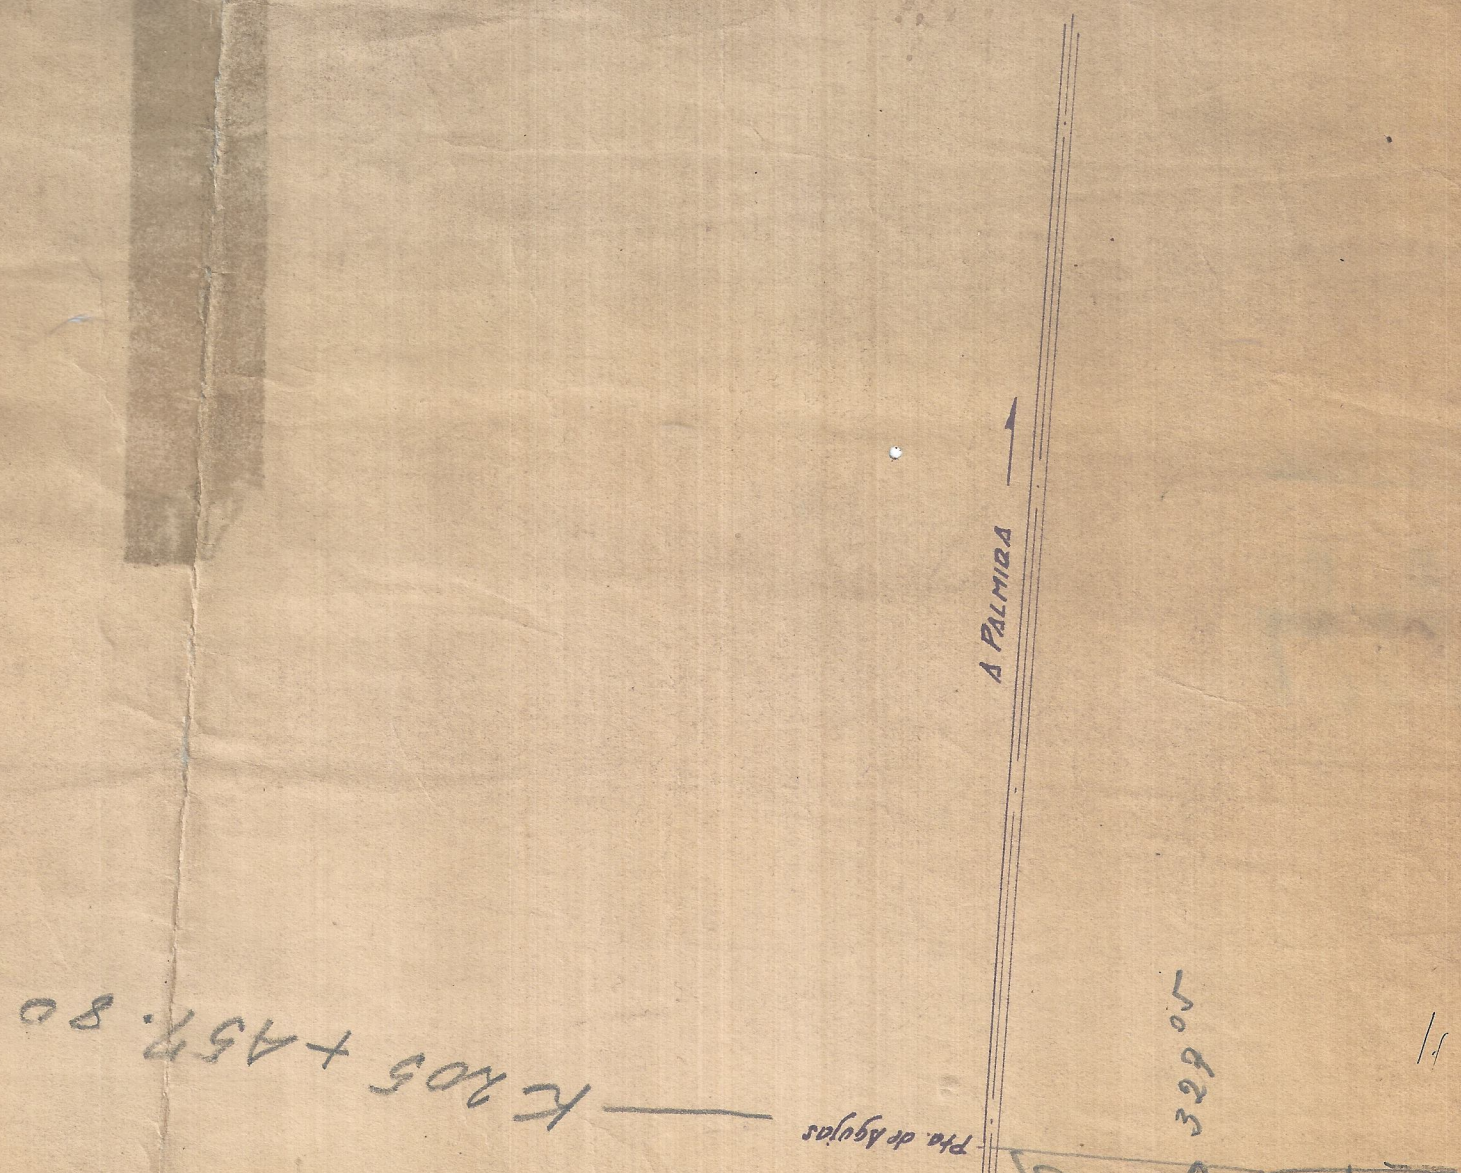

3048
 42.5
 152.40
 60.96
 12.92
 129.5400

11.00m

Perseguida linea 2a

275m

327.05

54.20

62.55m

10.55

54.20