

183


Ferretería del Pacifico
Deposito de combustibles
y lubricantes
en Chiquitape

Escala 1:100


Calc. abril 17-48

Comité Alameda
1948-49


Planta

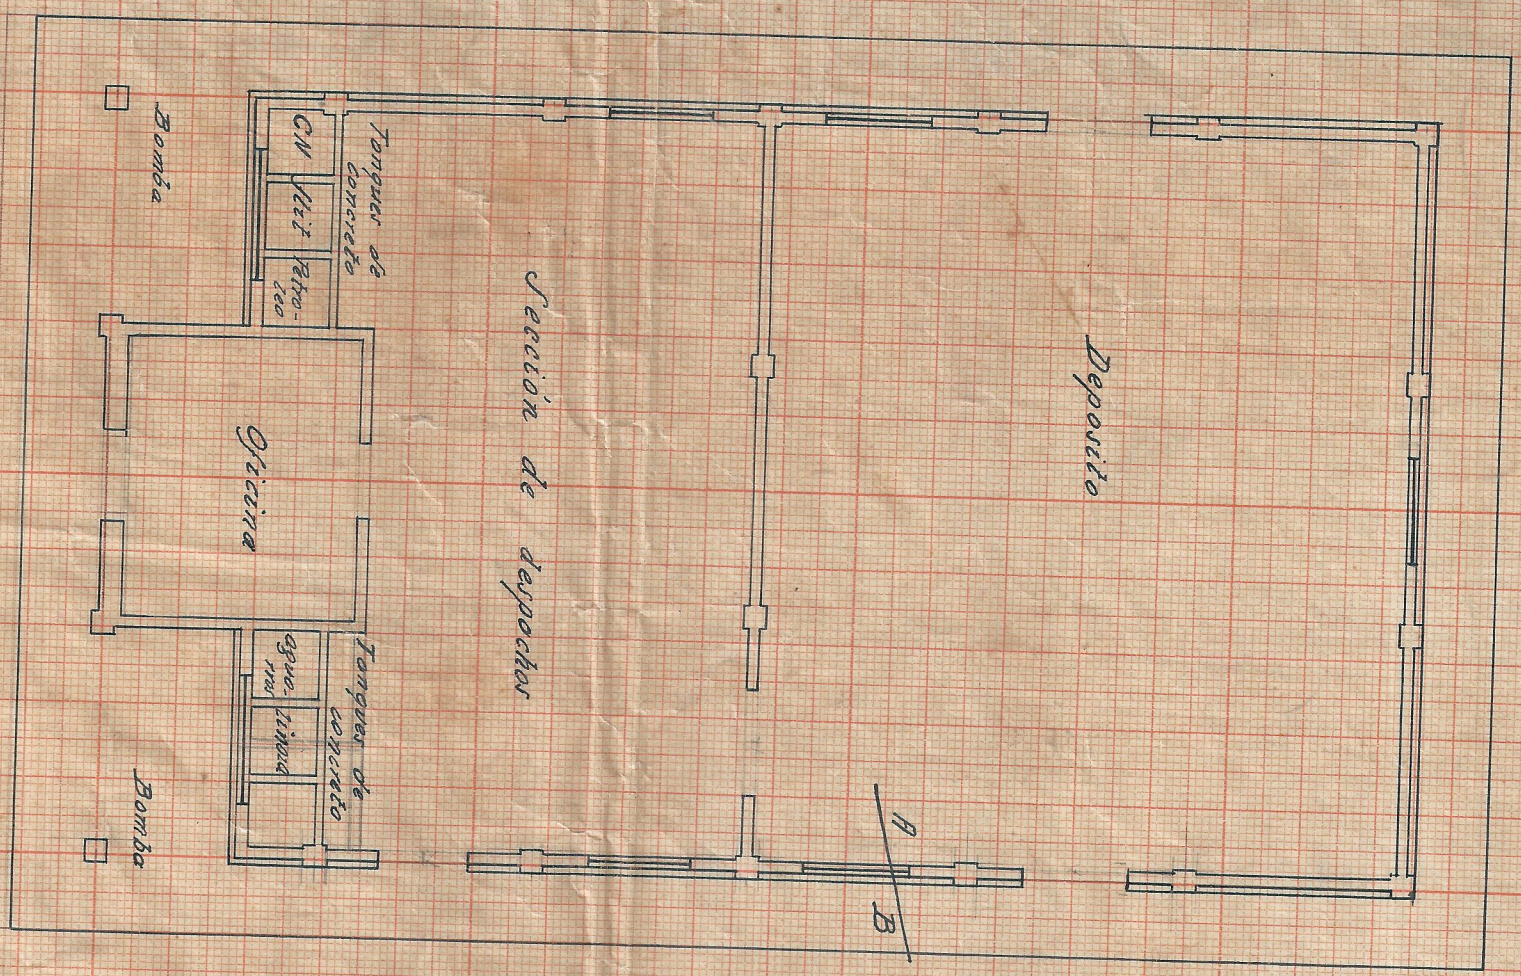


Fachada lateral

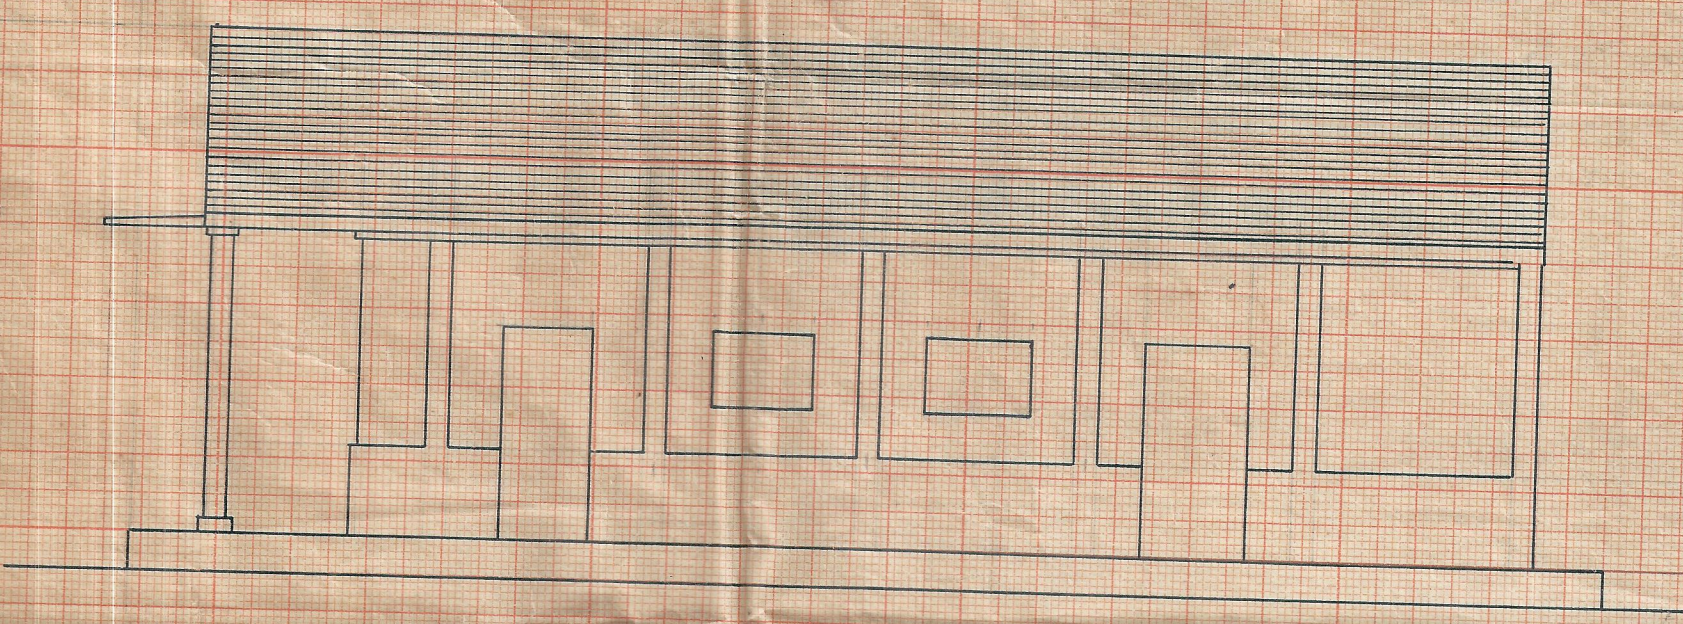

Ejes de cimentar

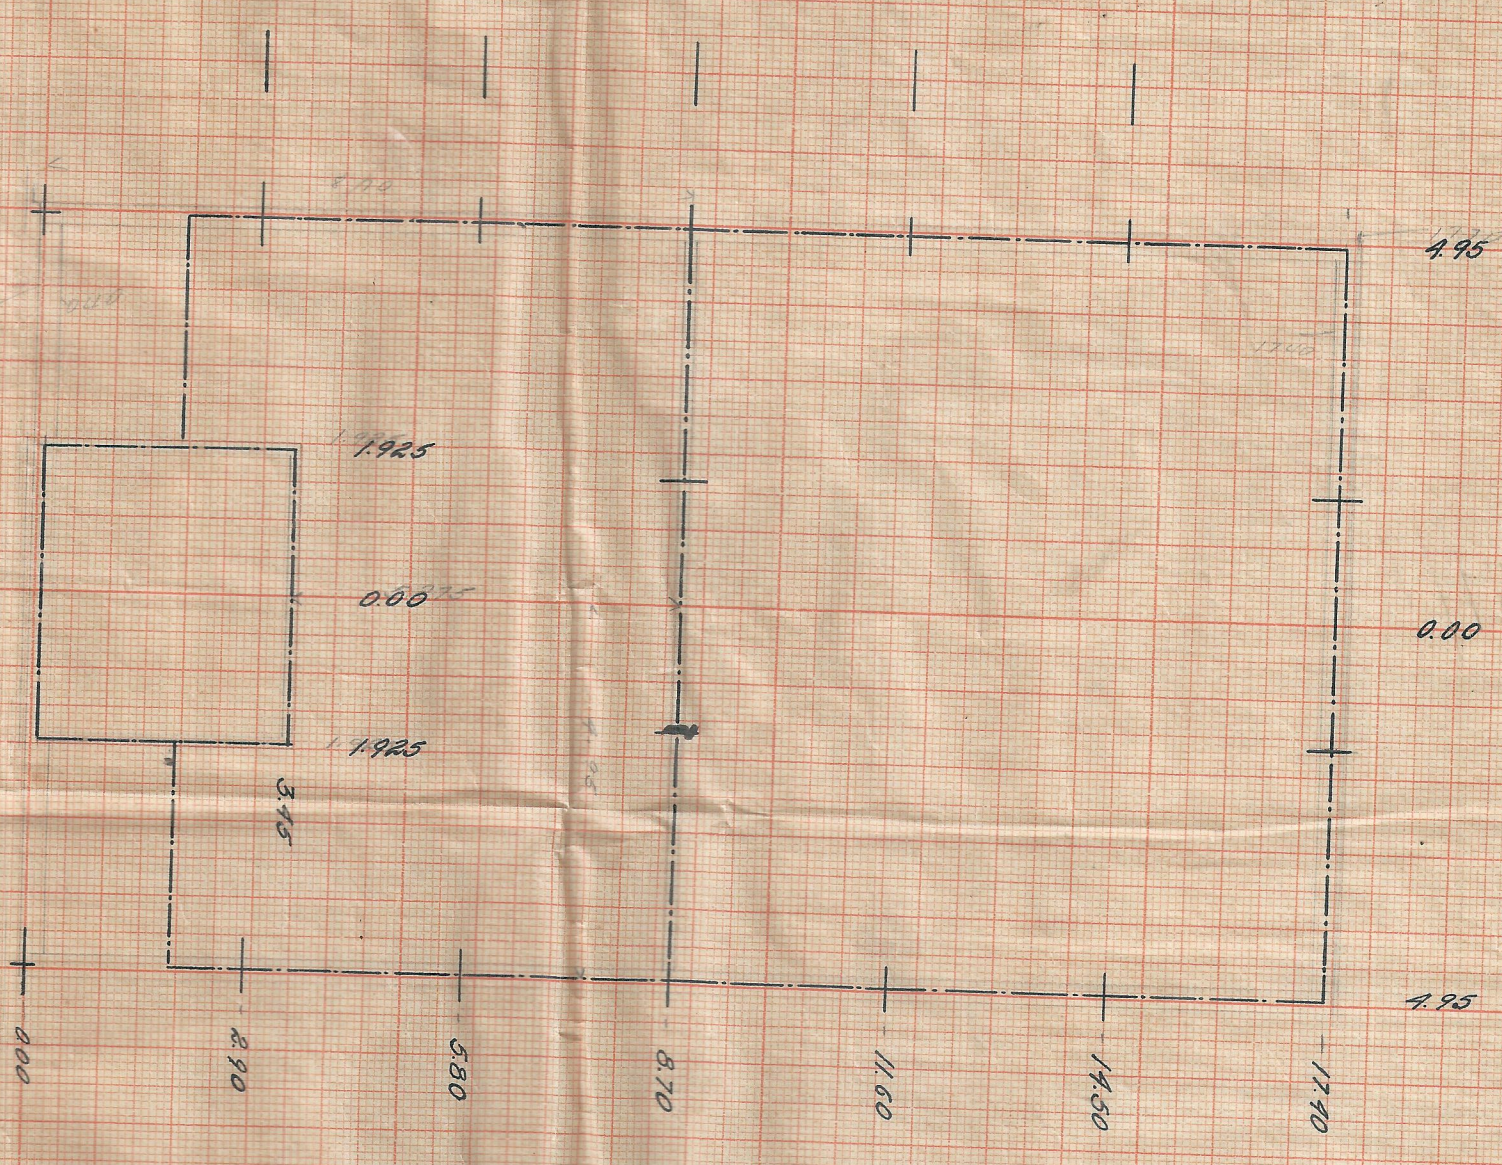


Corte AB
Escala 1:50

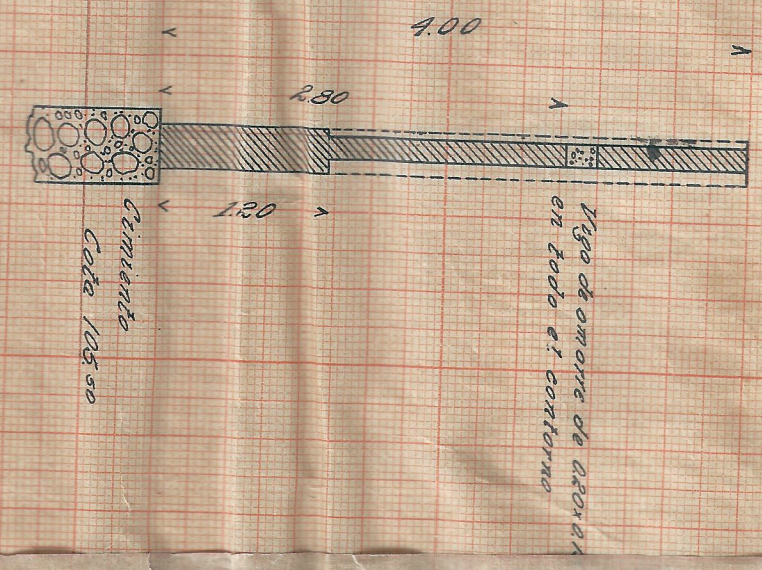

Cubierta de dos vertientes
o cerchas

Armadura

Escala 1:50

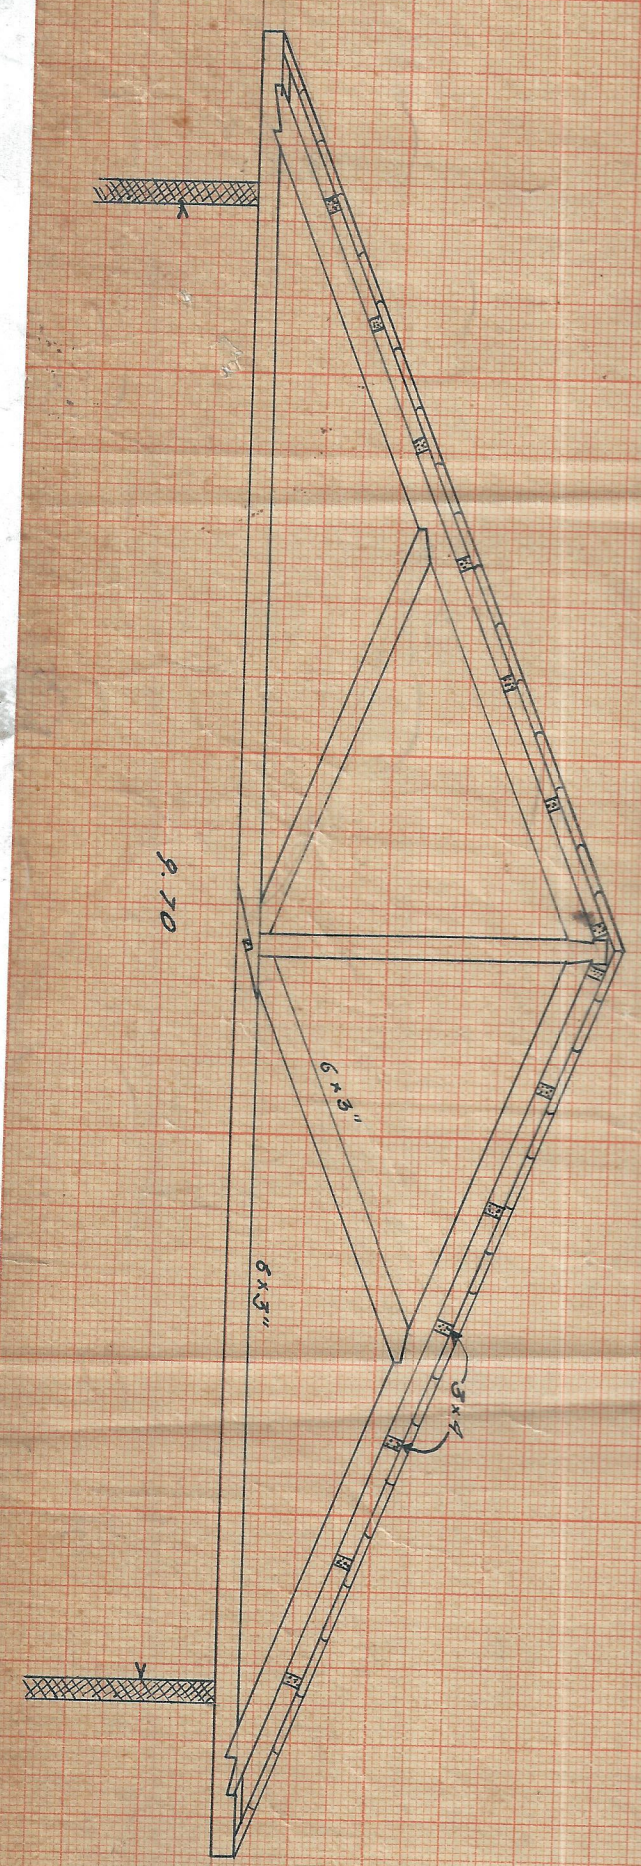

Corte 1:150

