




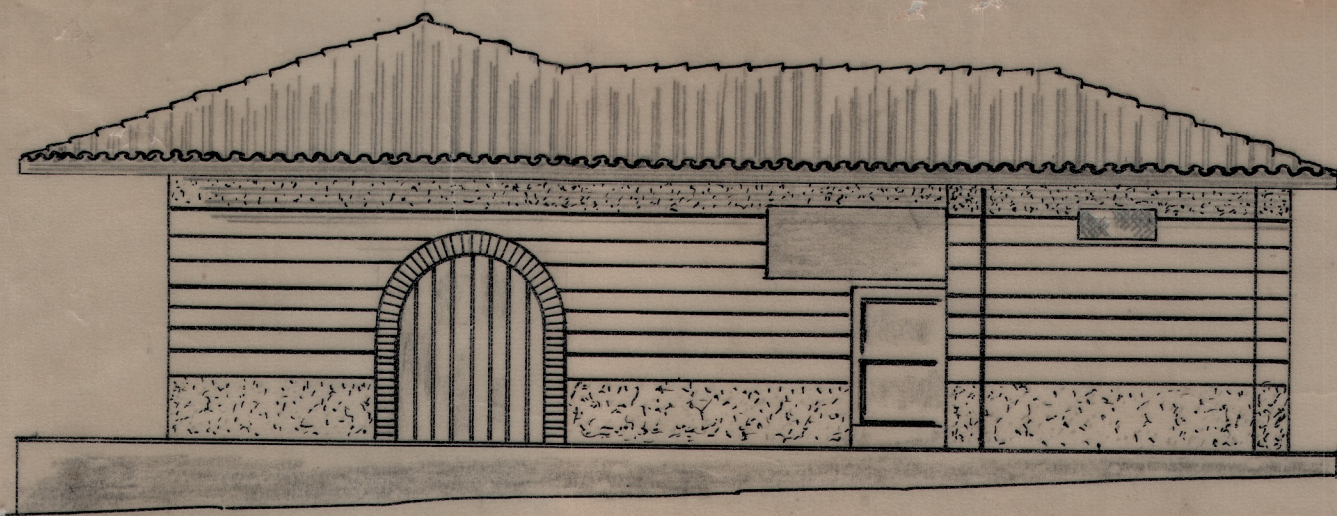


FACHADA LADO "B"

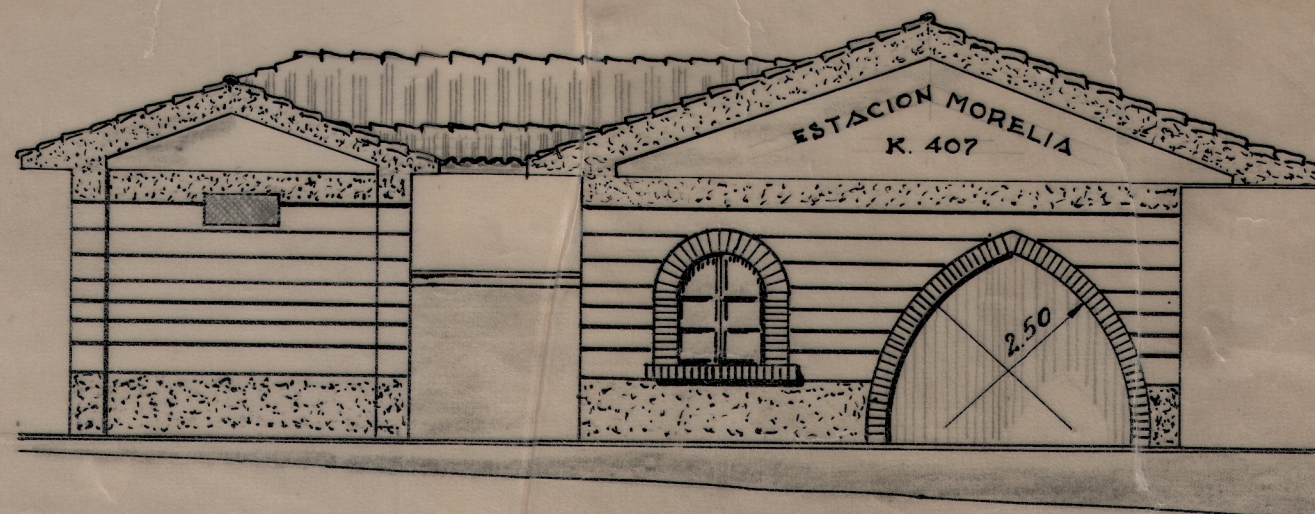


FACHADA LADO "C"

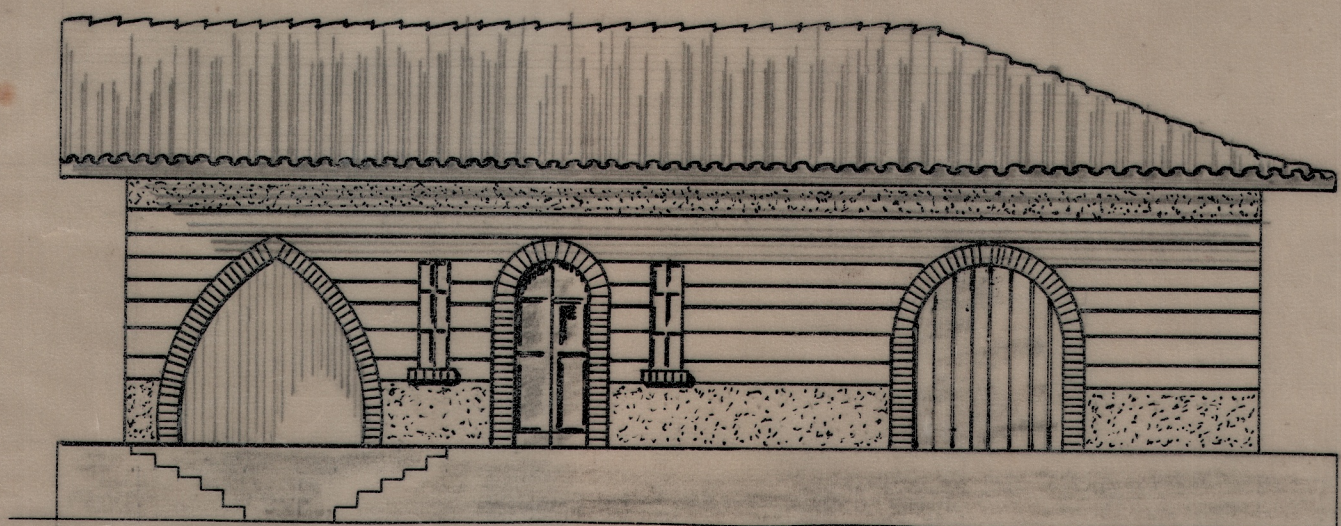

FACHADA LADO "A"

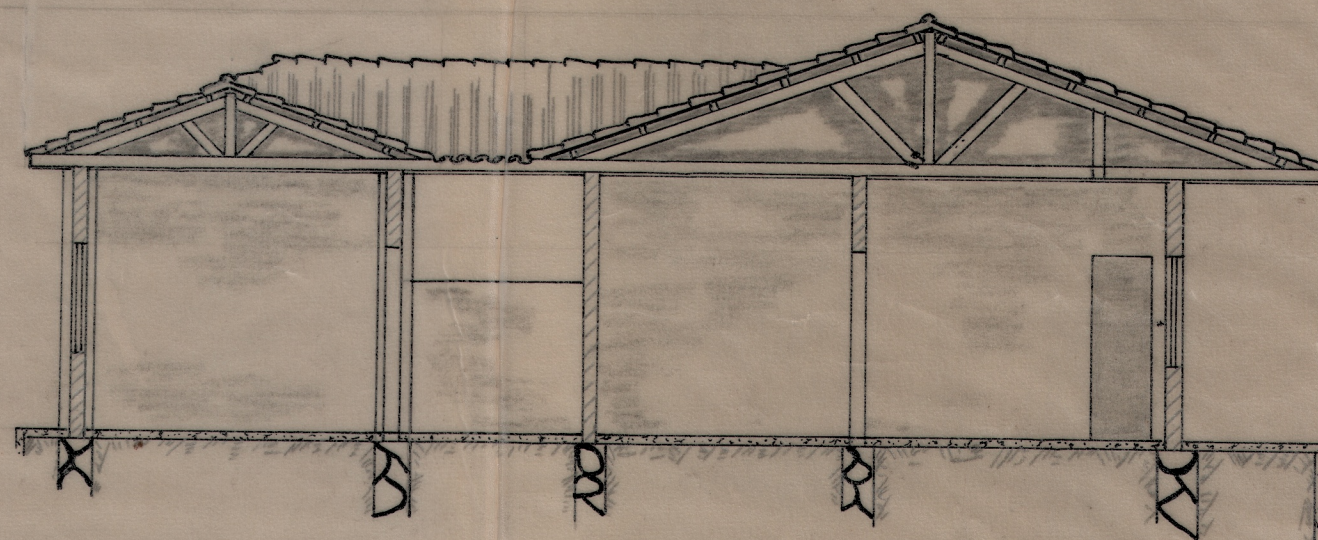

CORTE POR A-A'

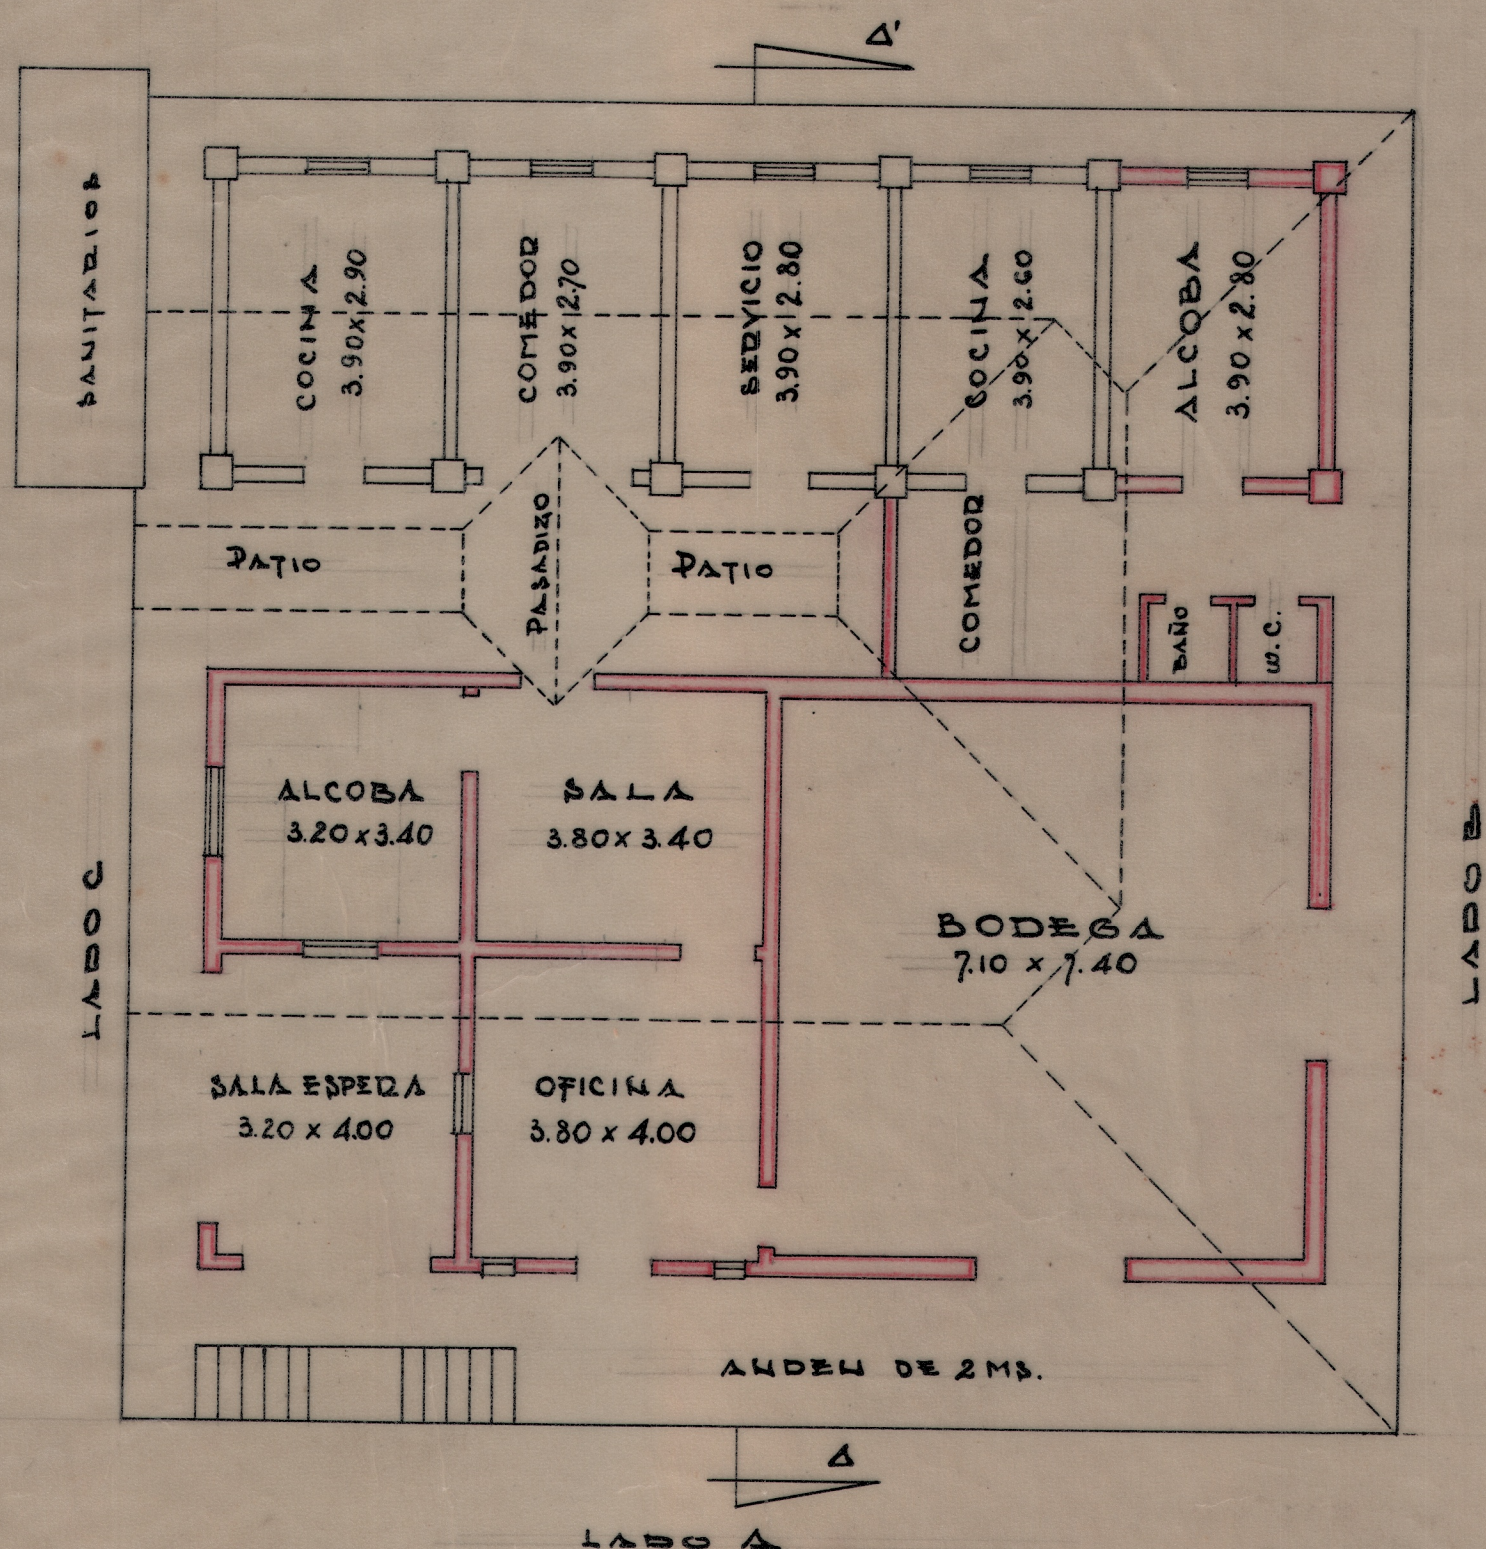

PLANTA DE DISTRIBUCION

FEDROCADDIL DEL PACIFICO
 DEPTO. DE EXPLOTACION
 PROYECTO DE "ESTACION MORELIA"
 K. 407-ARMENIA-PEDEIRA
 ESCALA: 1:100-CALI. IIX-29-50
 PROYECTA:

JOSÉ M. SALCEDO H.
 Dije. Depto.

APRUEBA:

JORGE VALLEJO O.
 Jefe Depto.