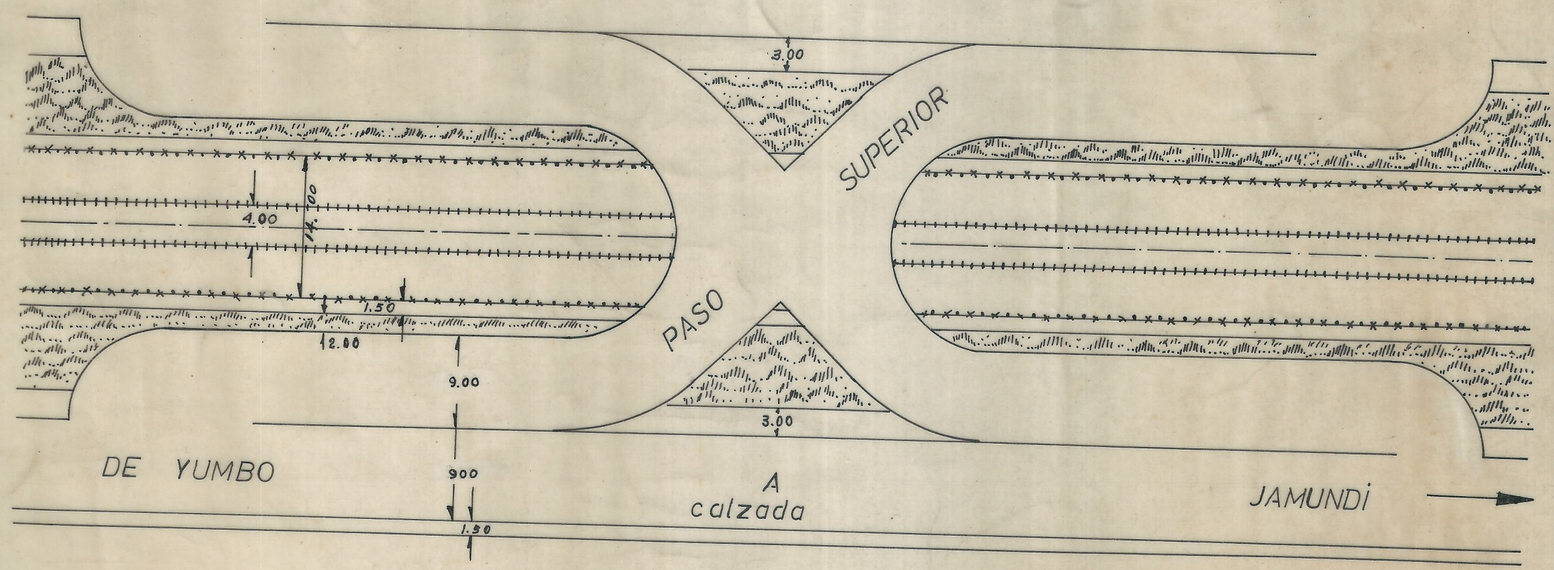PASO SUPERIOR DE VIA DOBLE
PARA CARRETERAS PRINCIPALES
DISEÑO N° 4- Escala. 1/500