
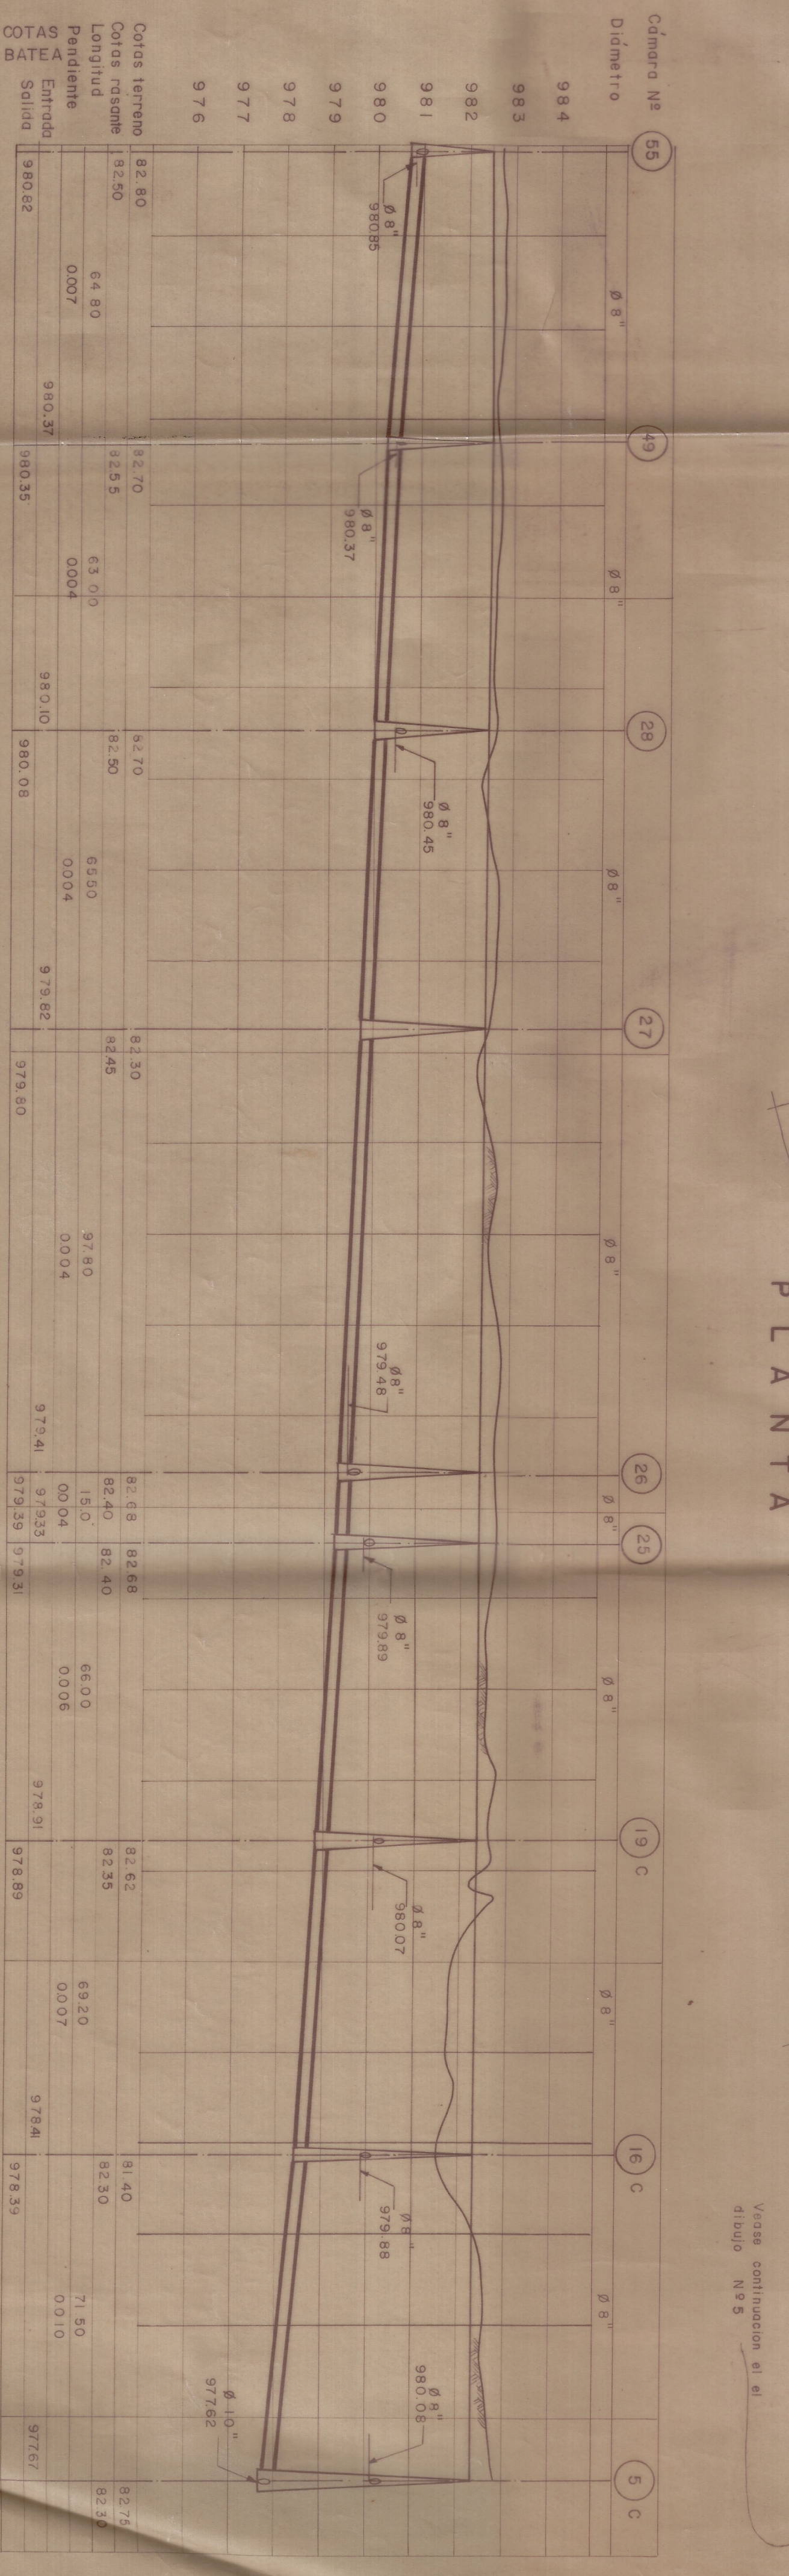
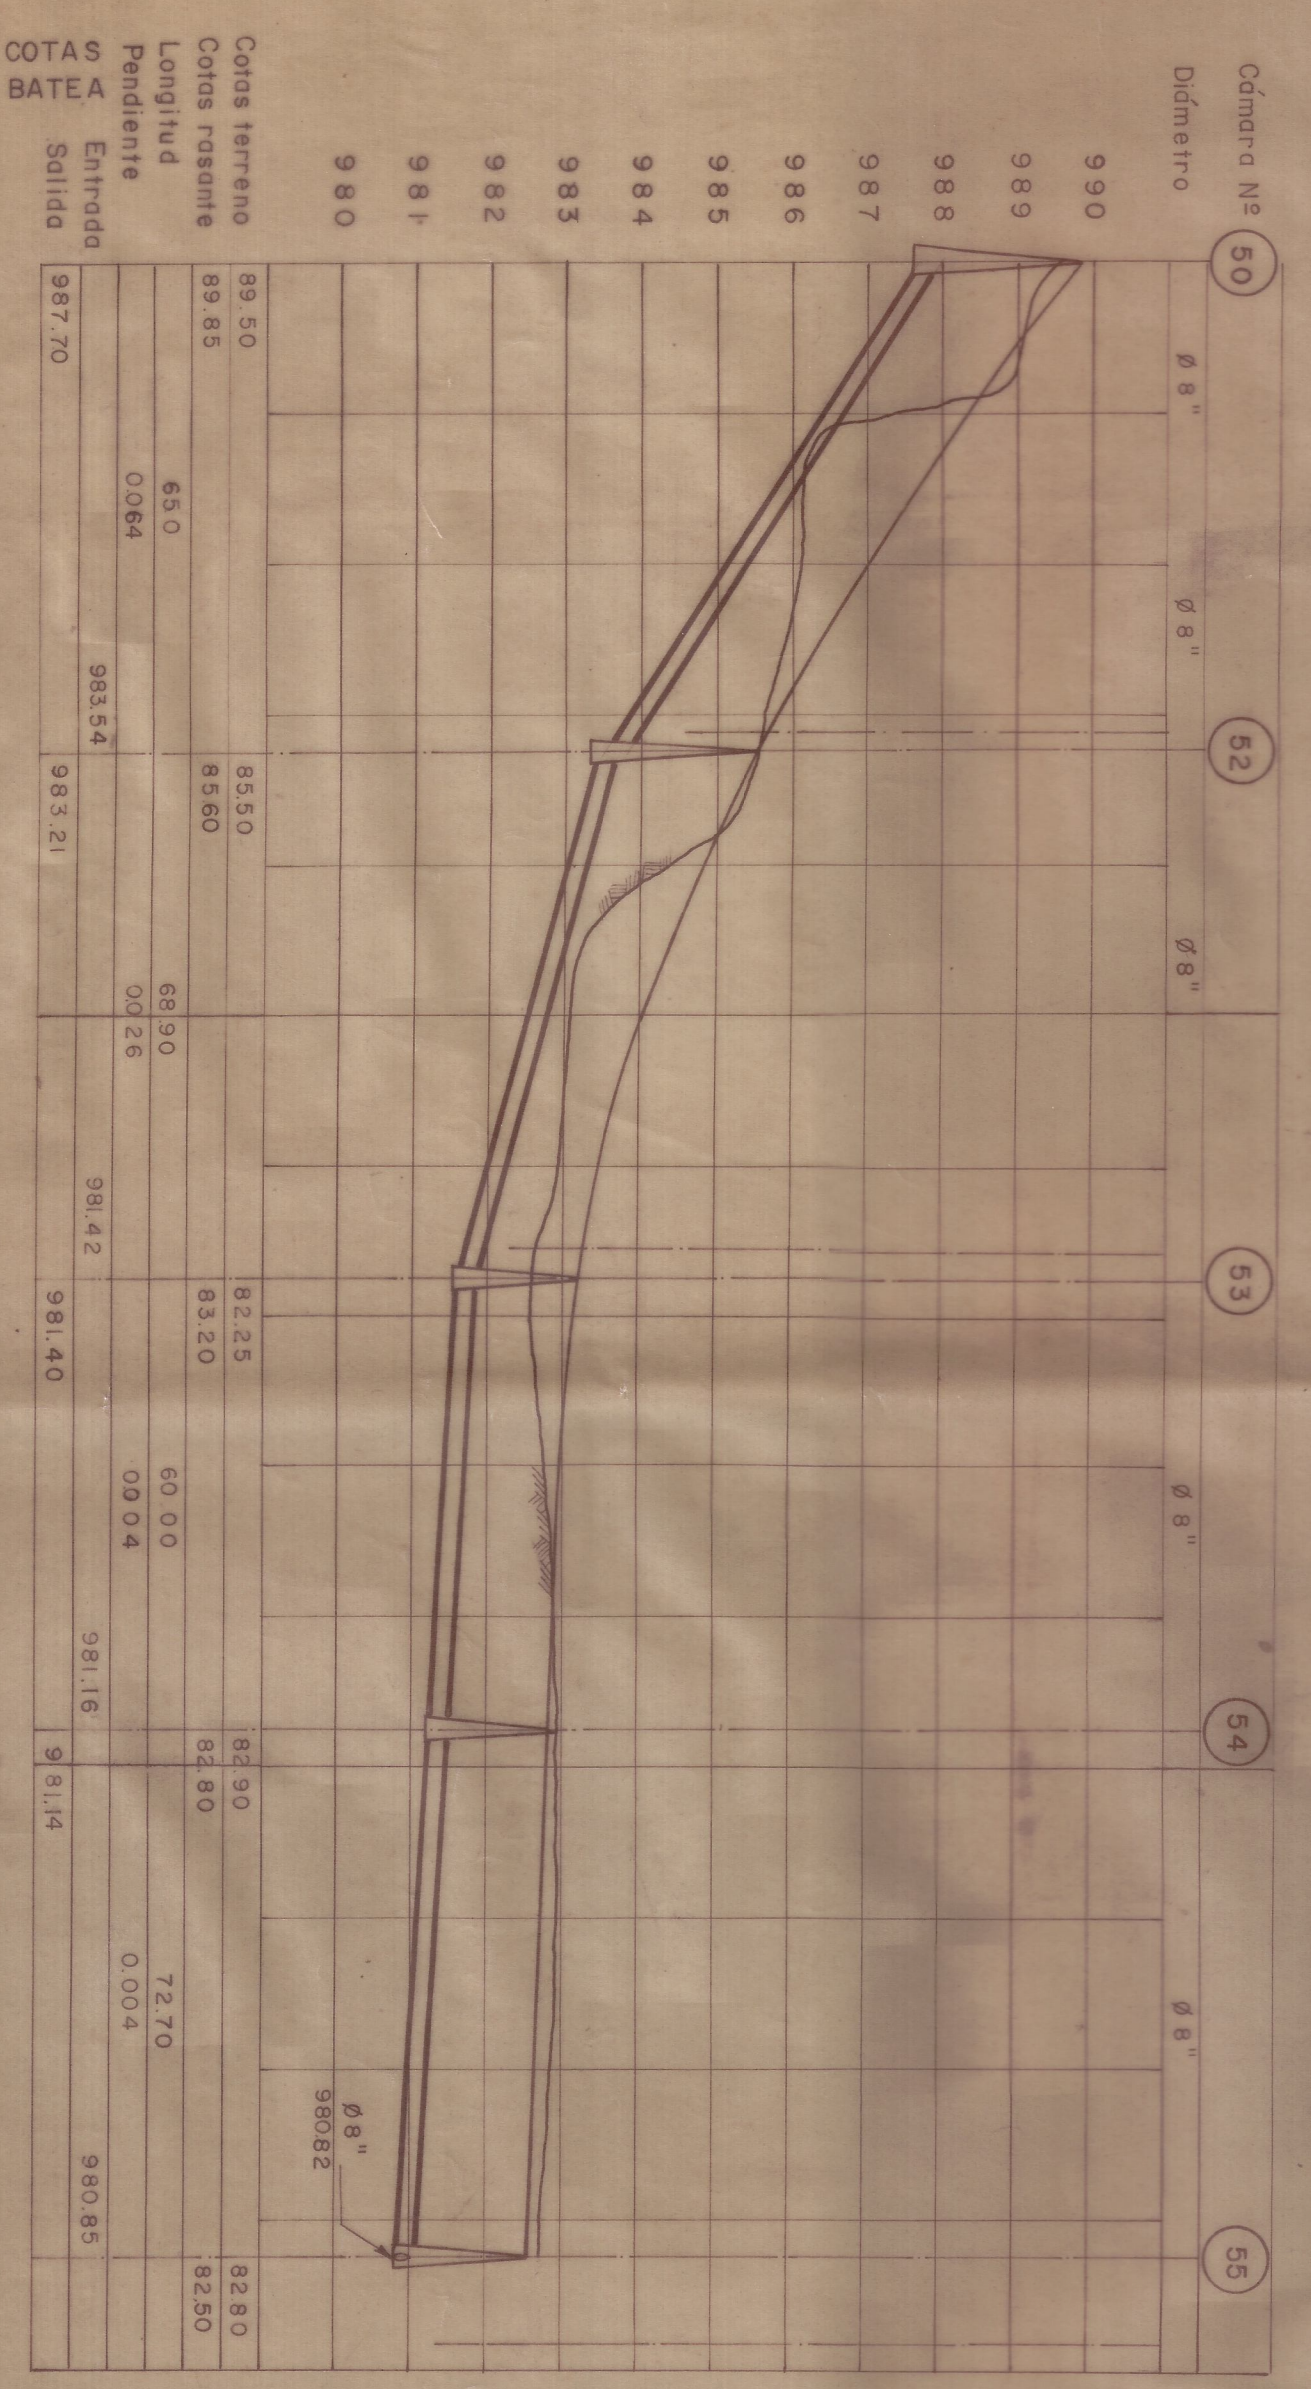
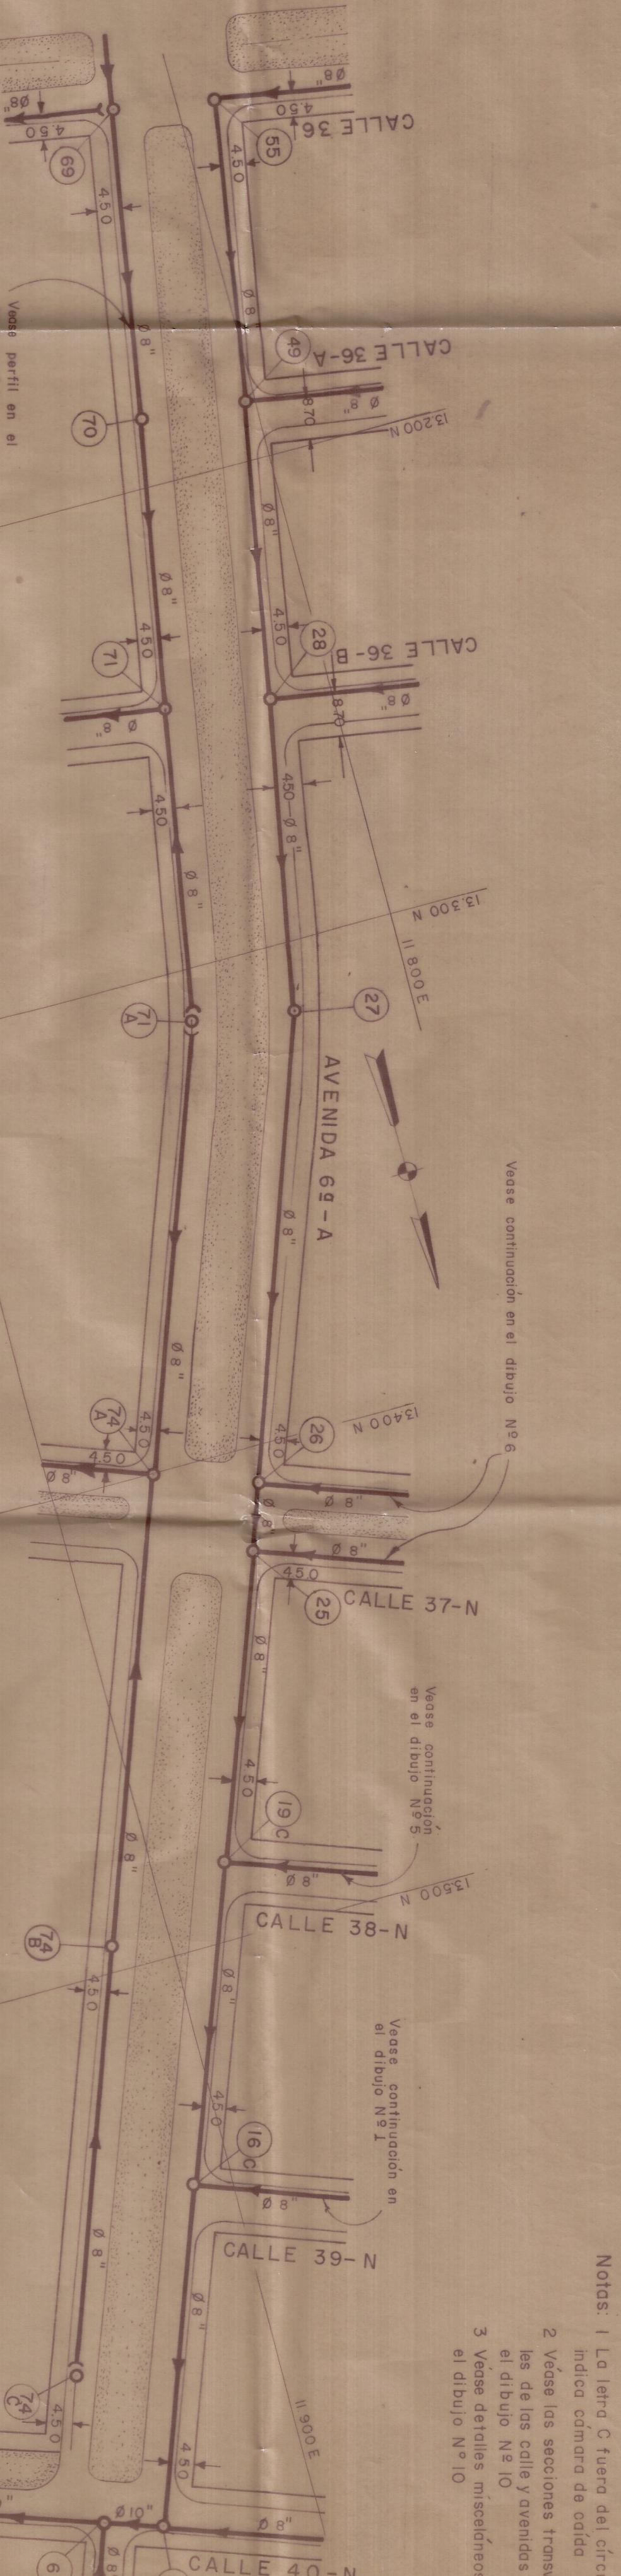
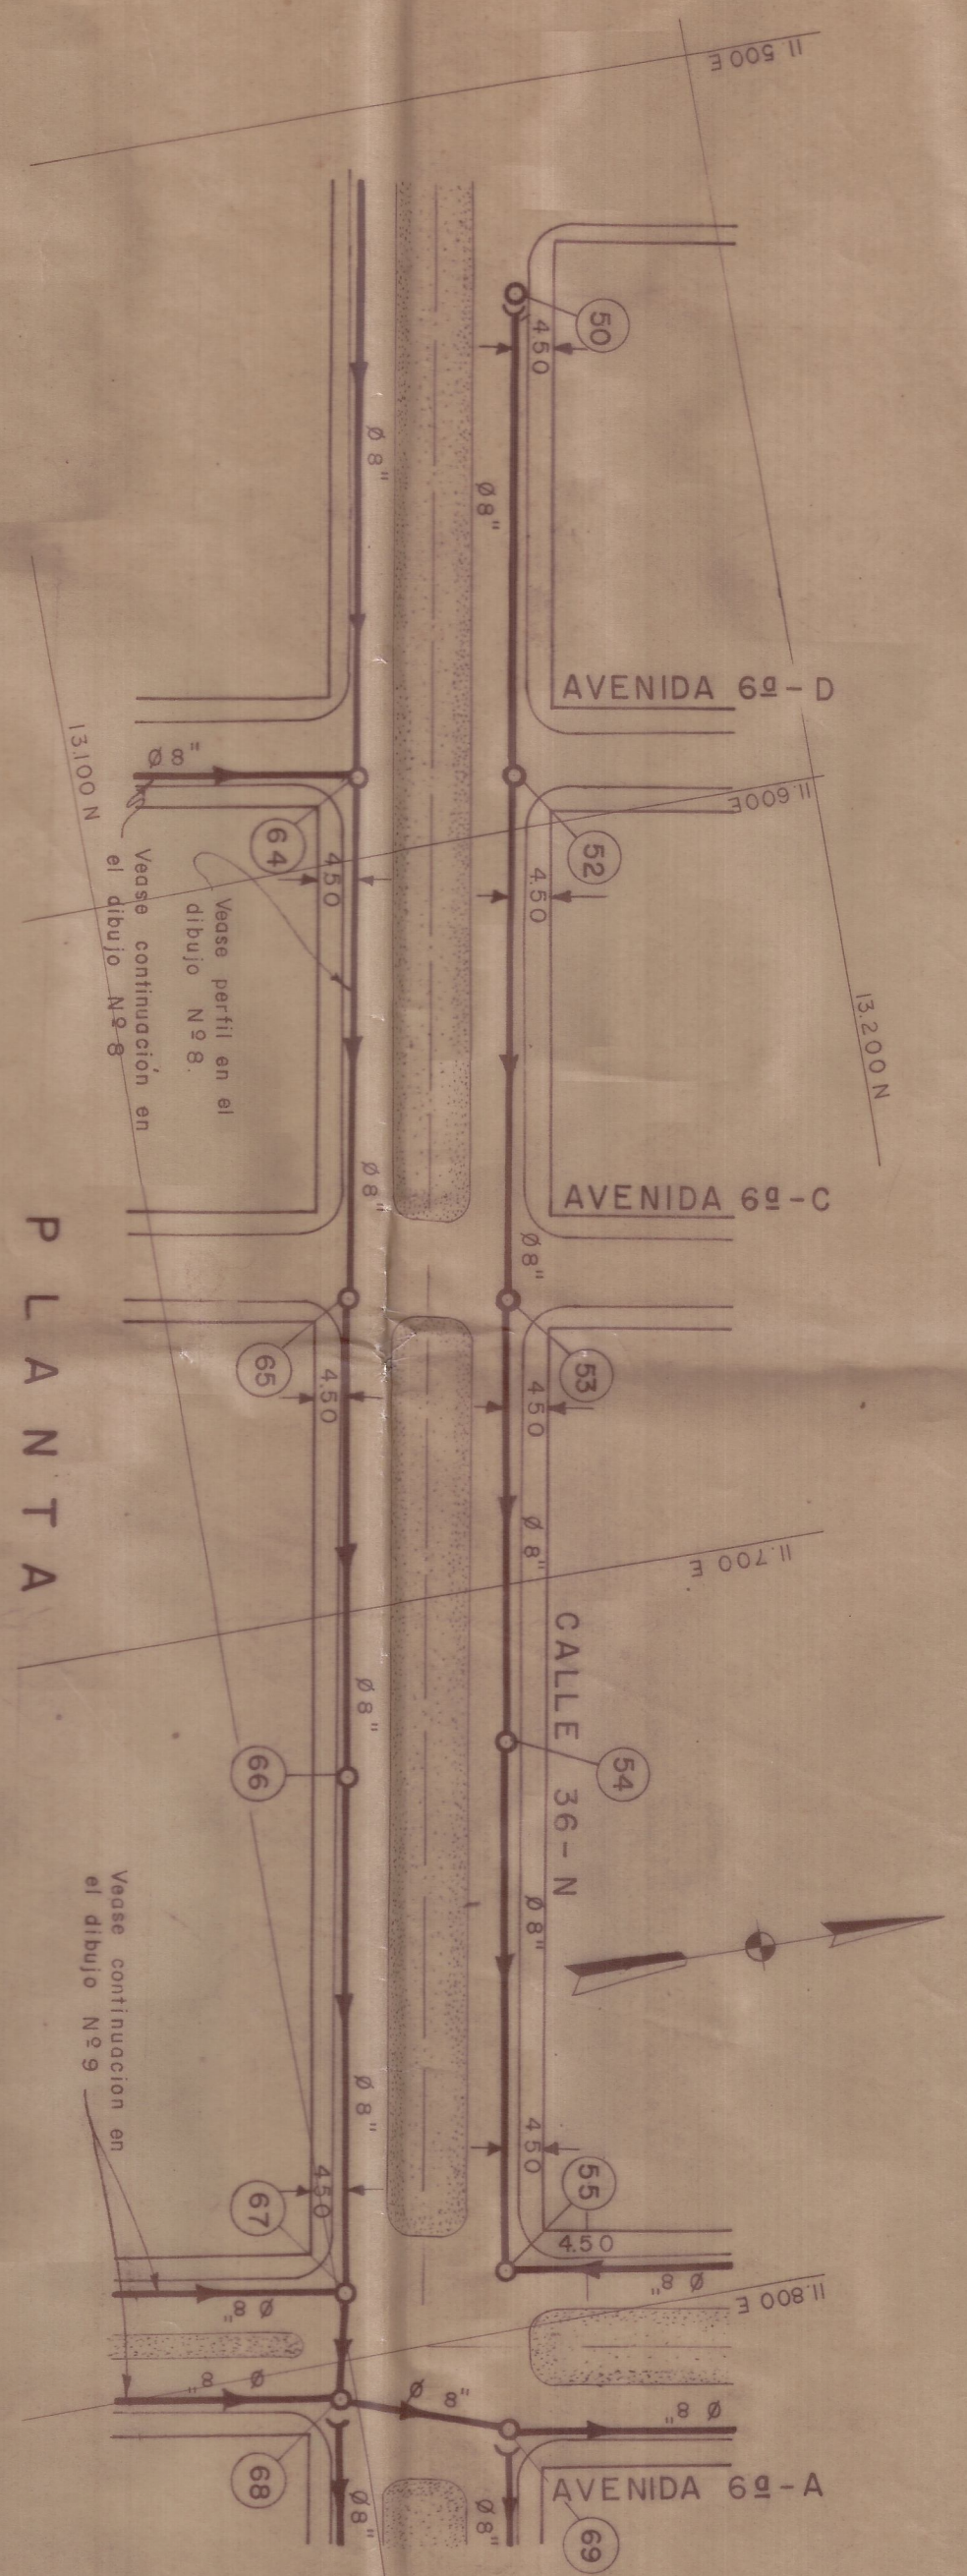
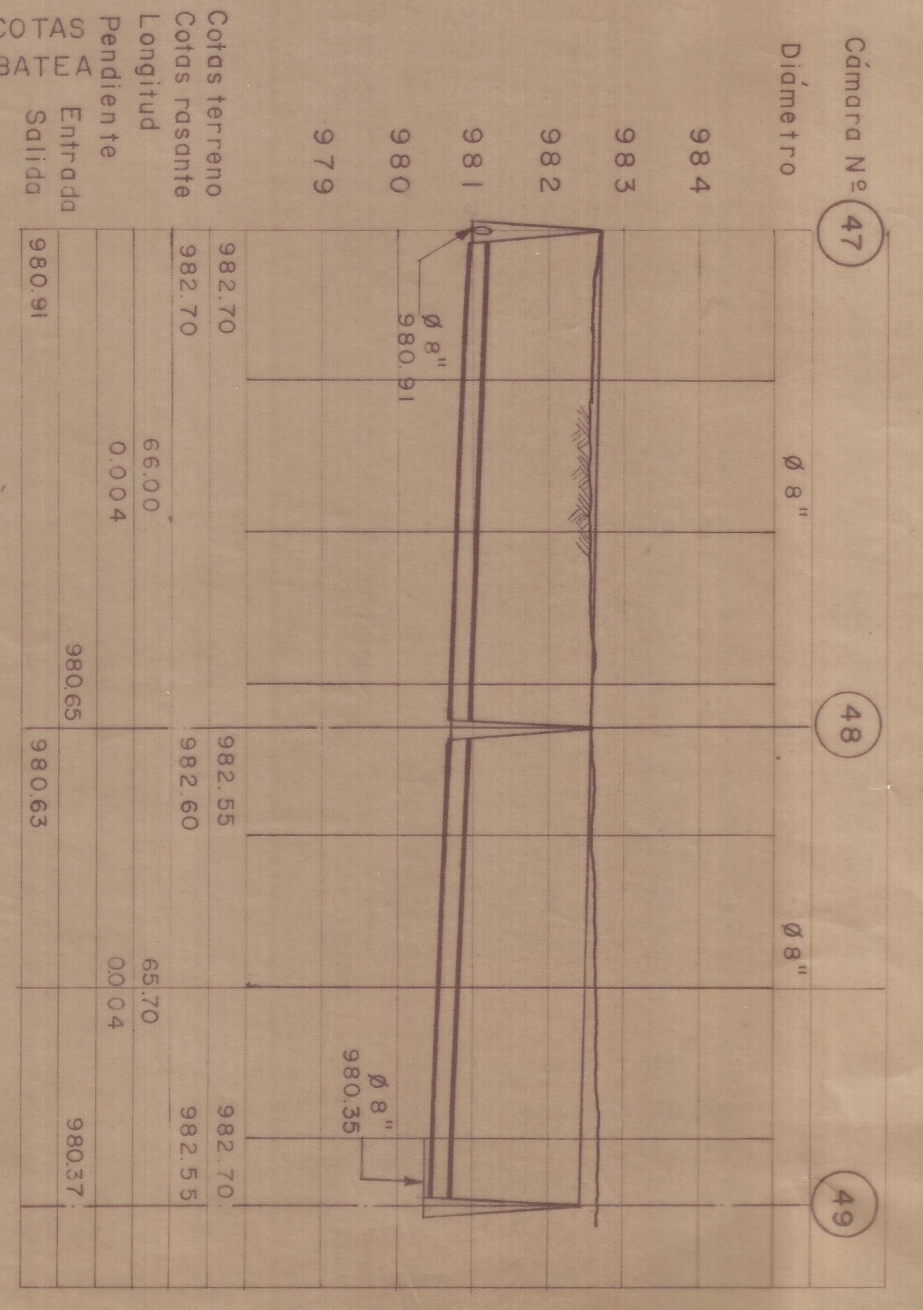
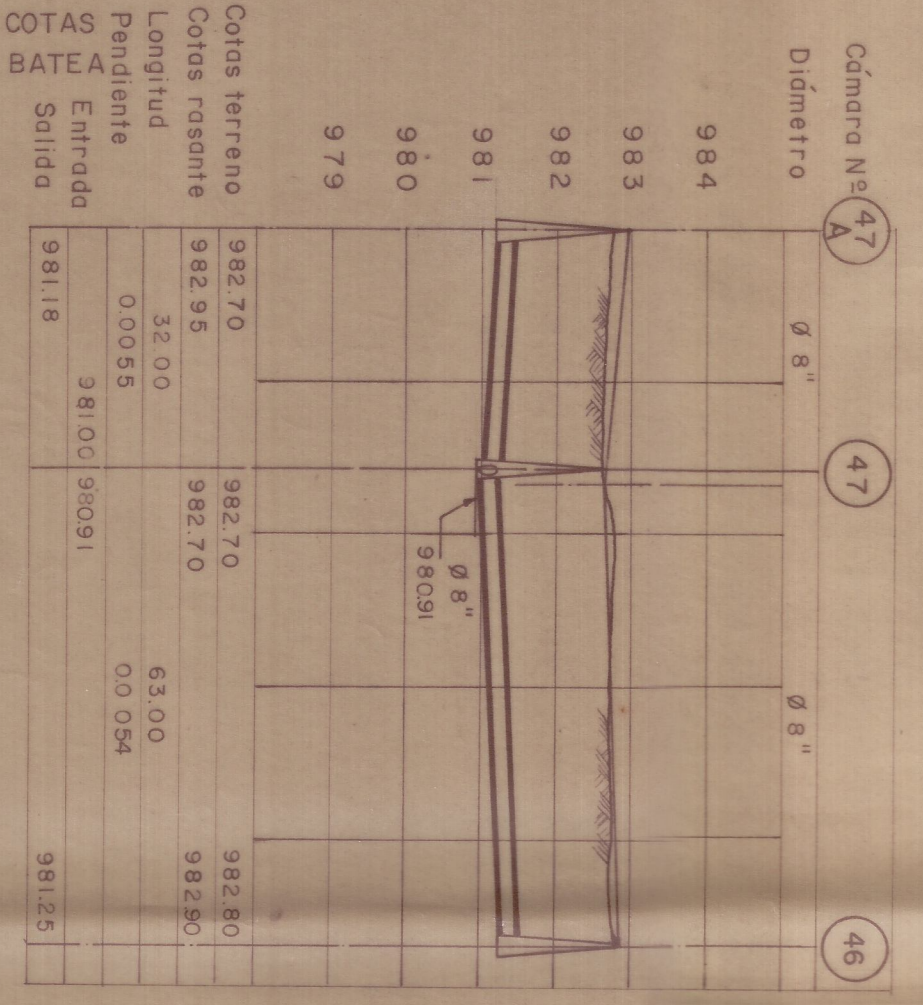
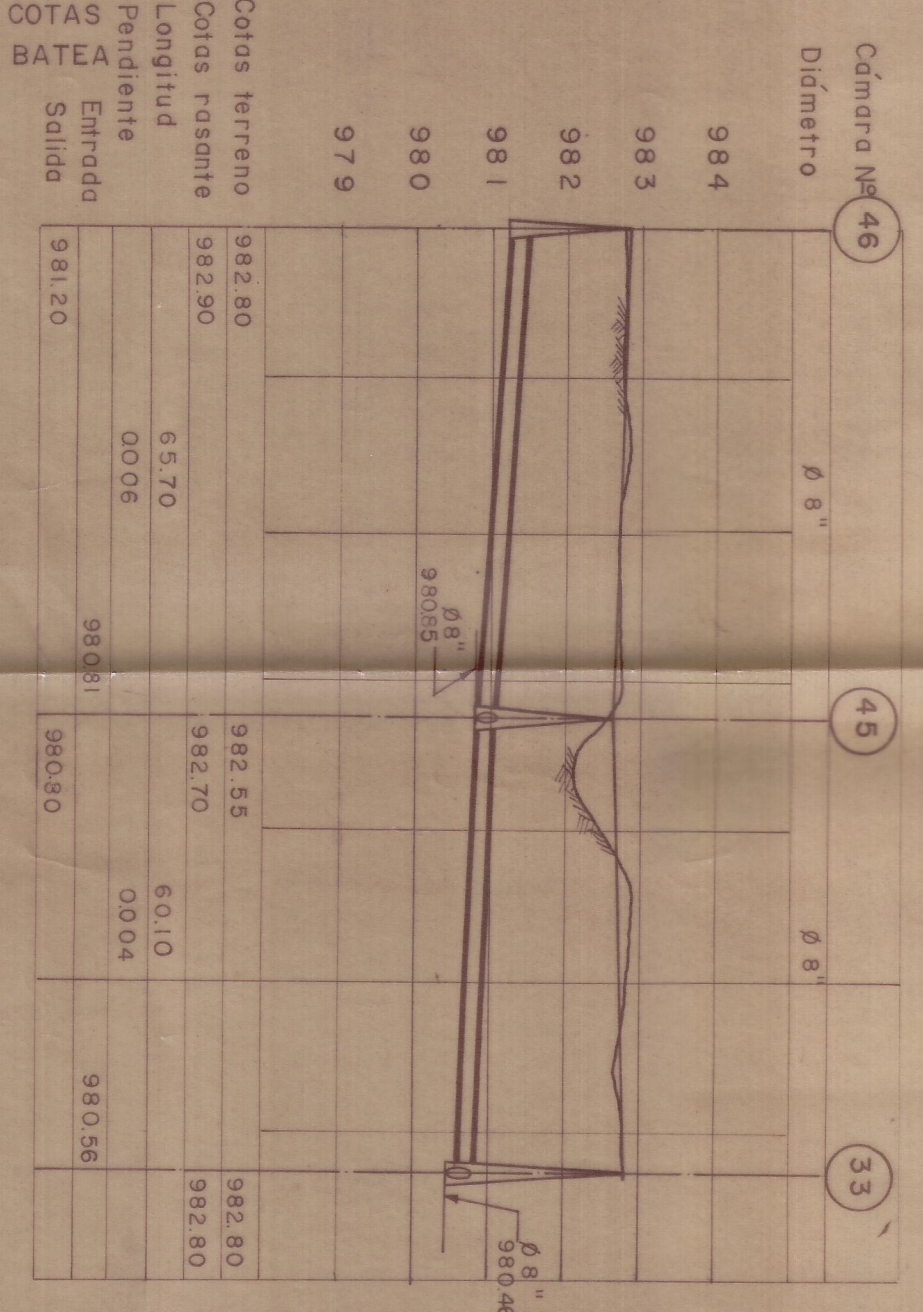
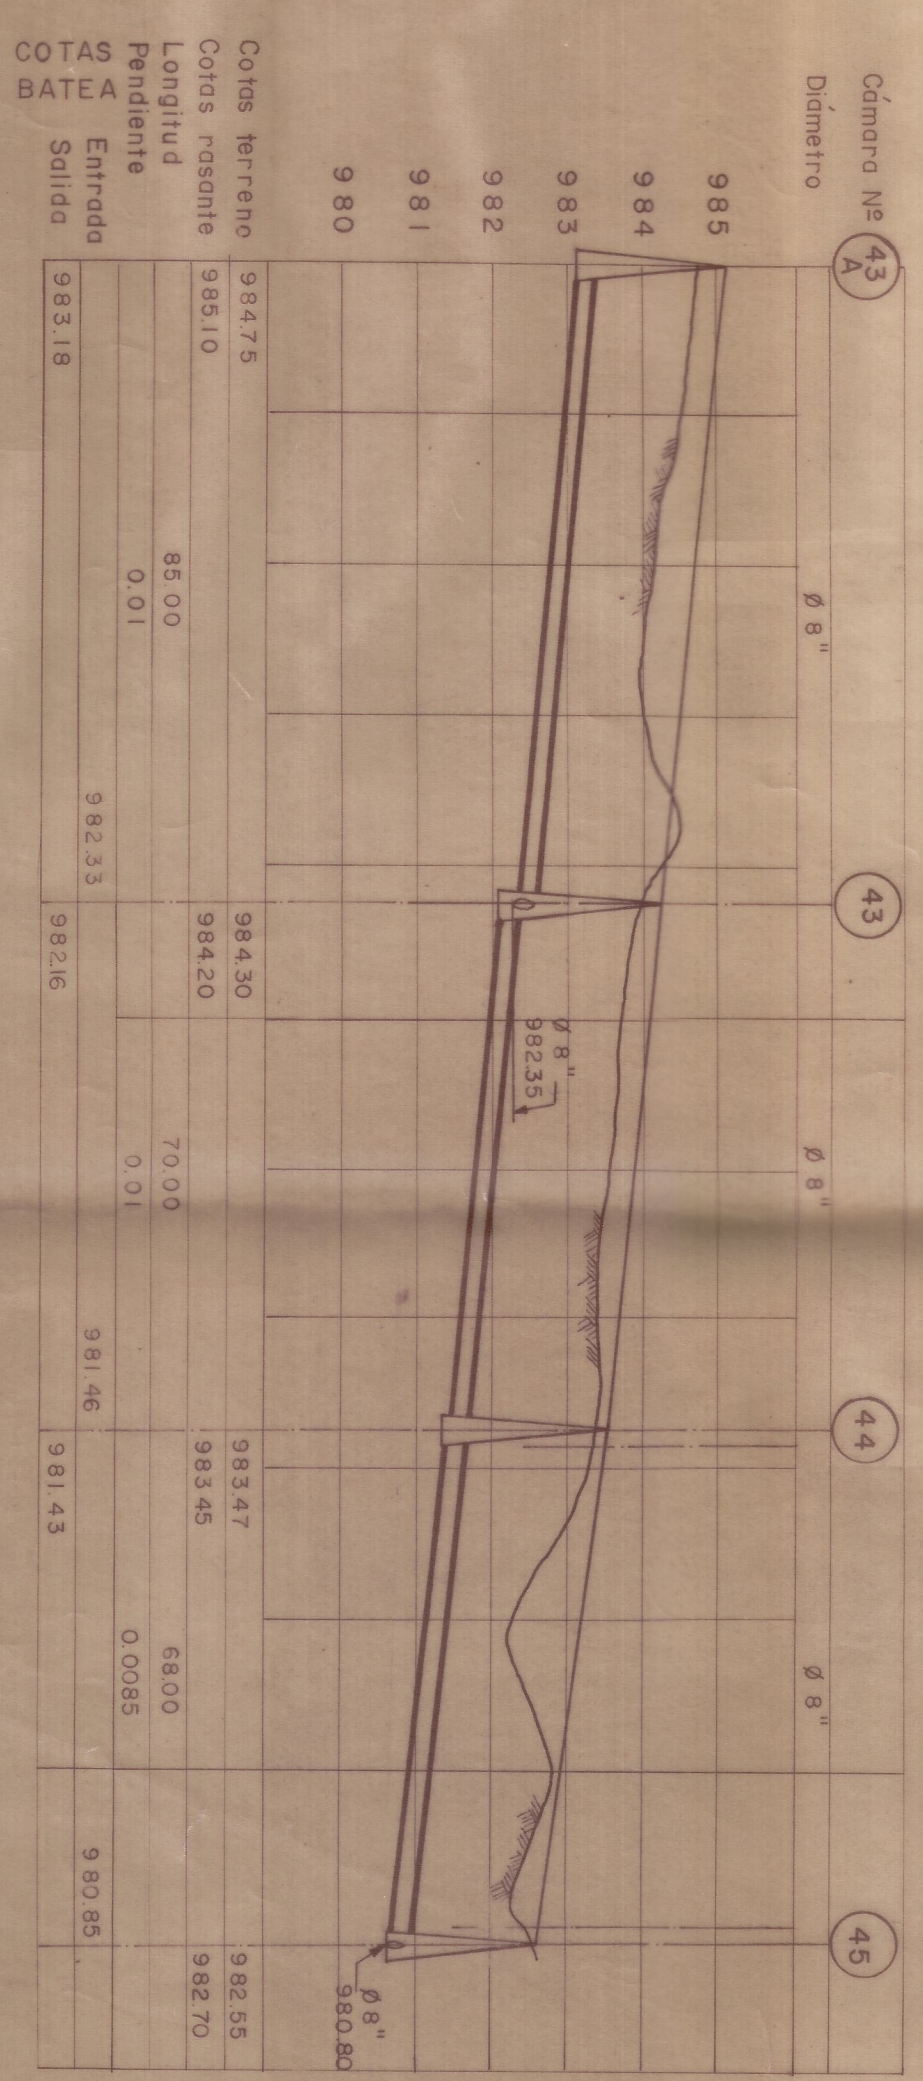
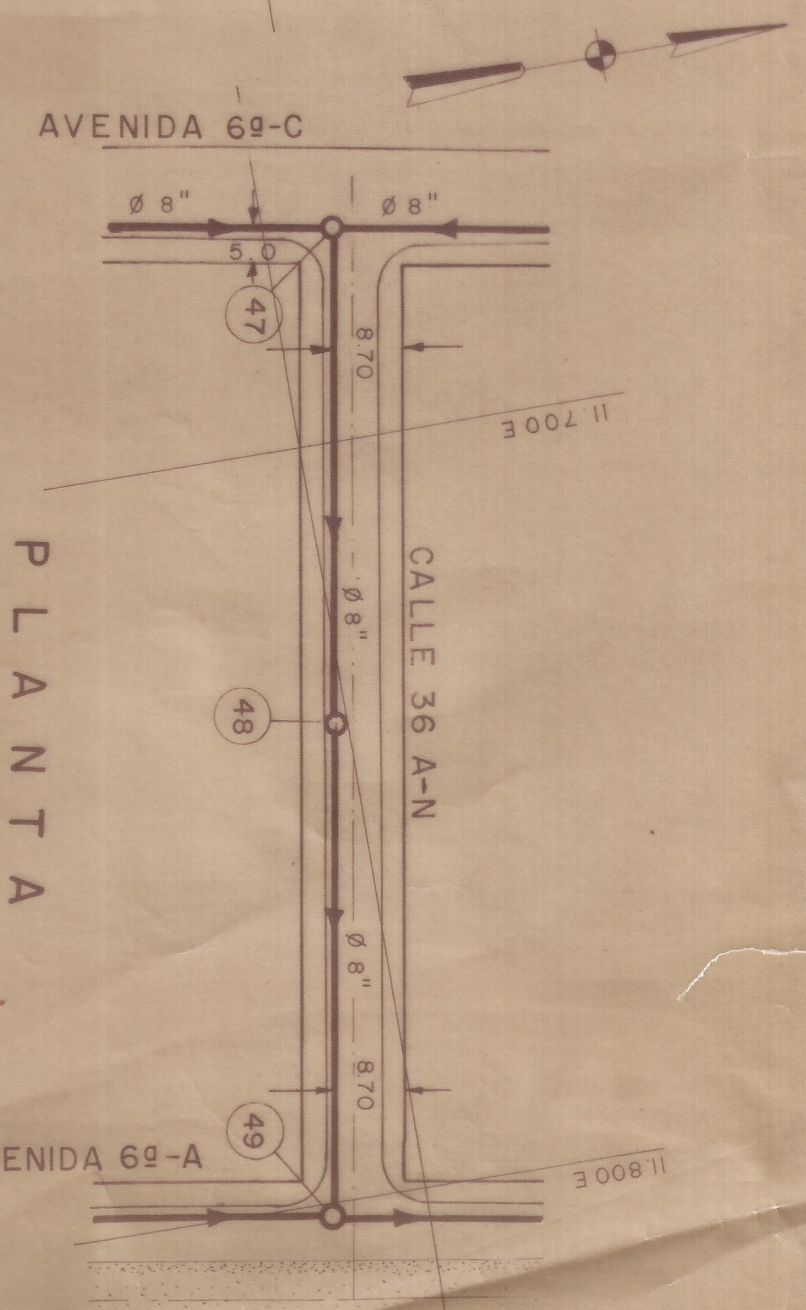
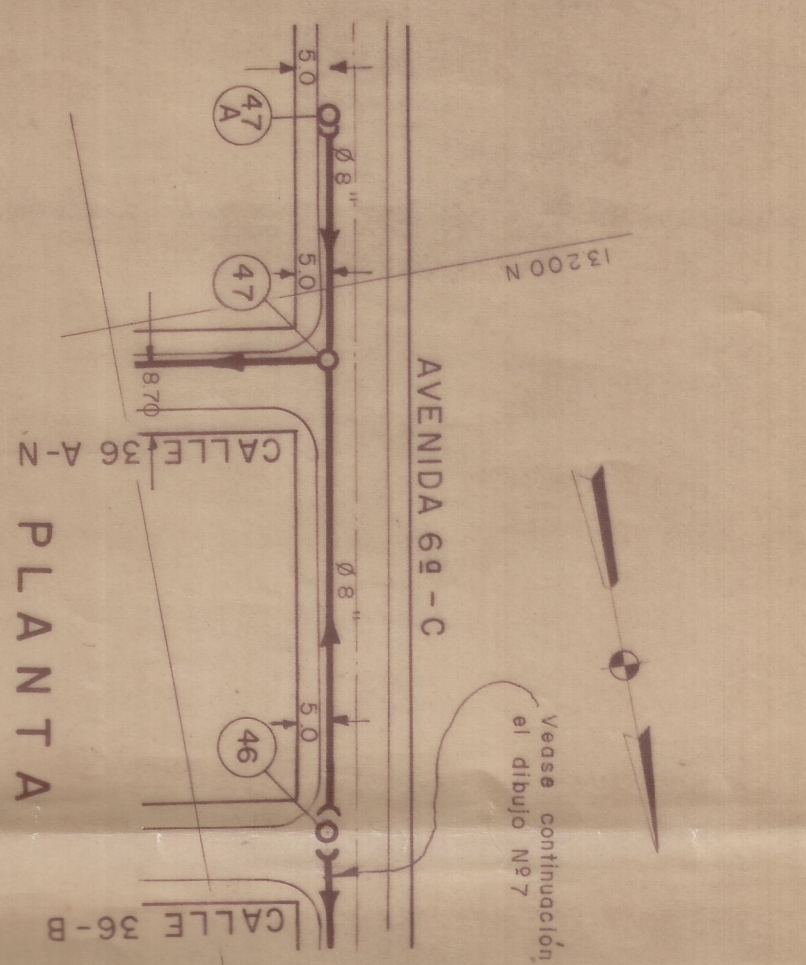
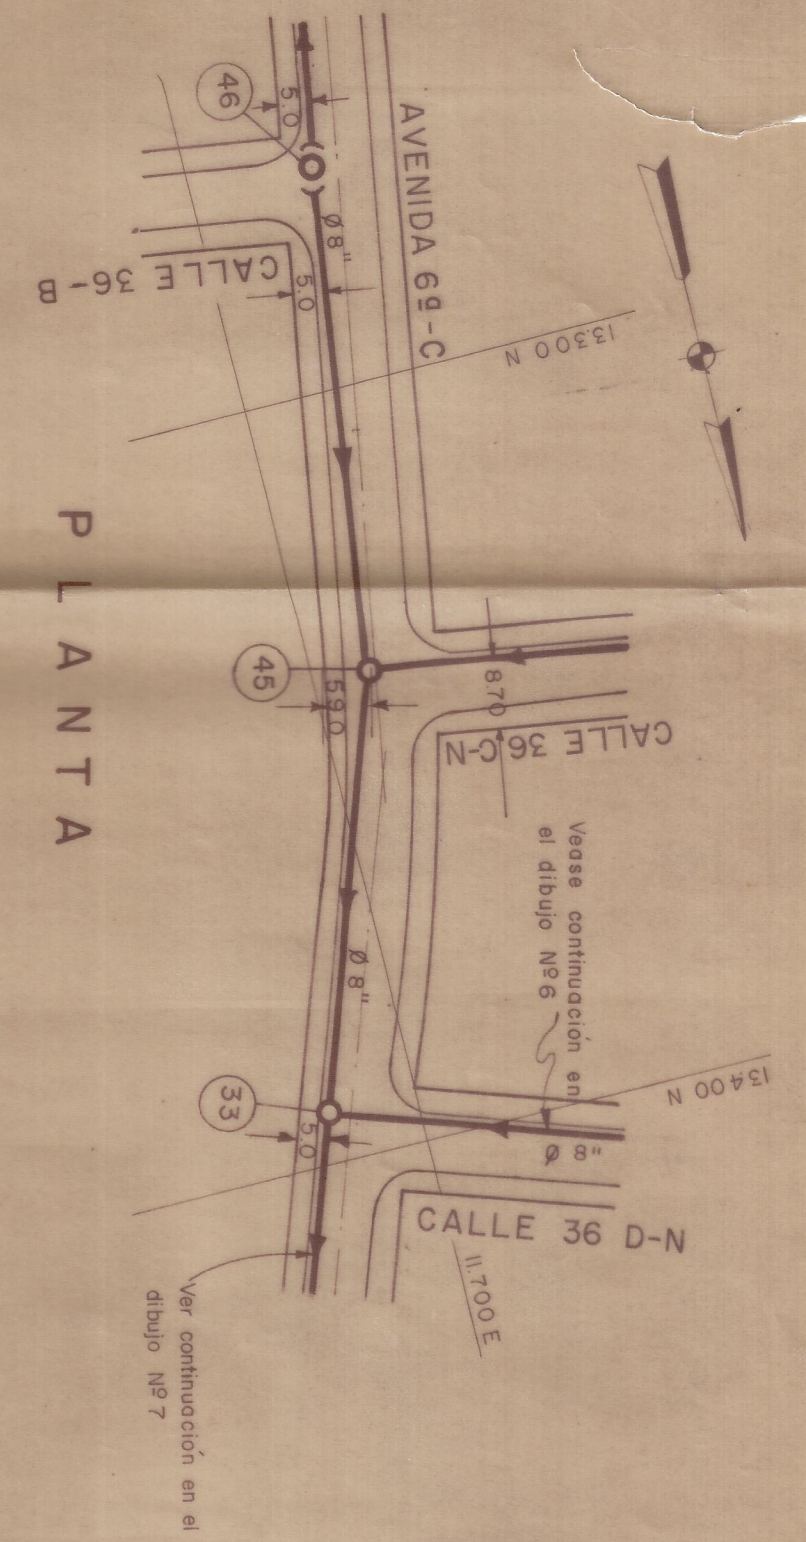


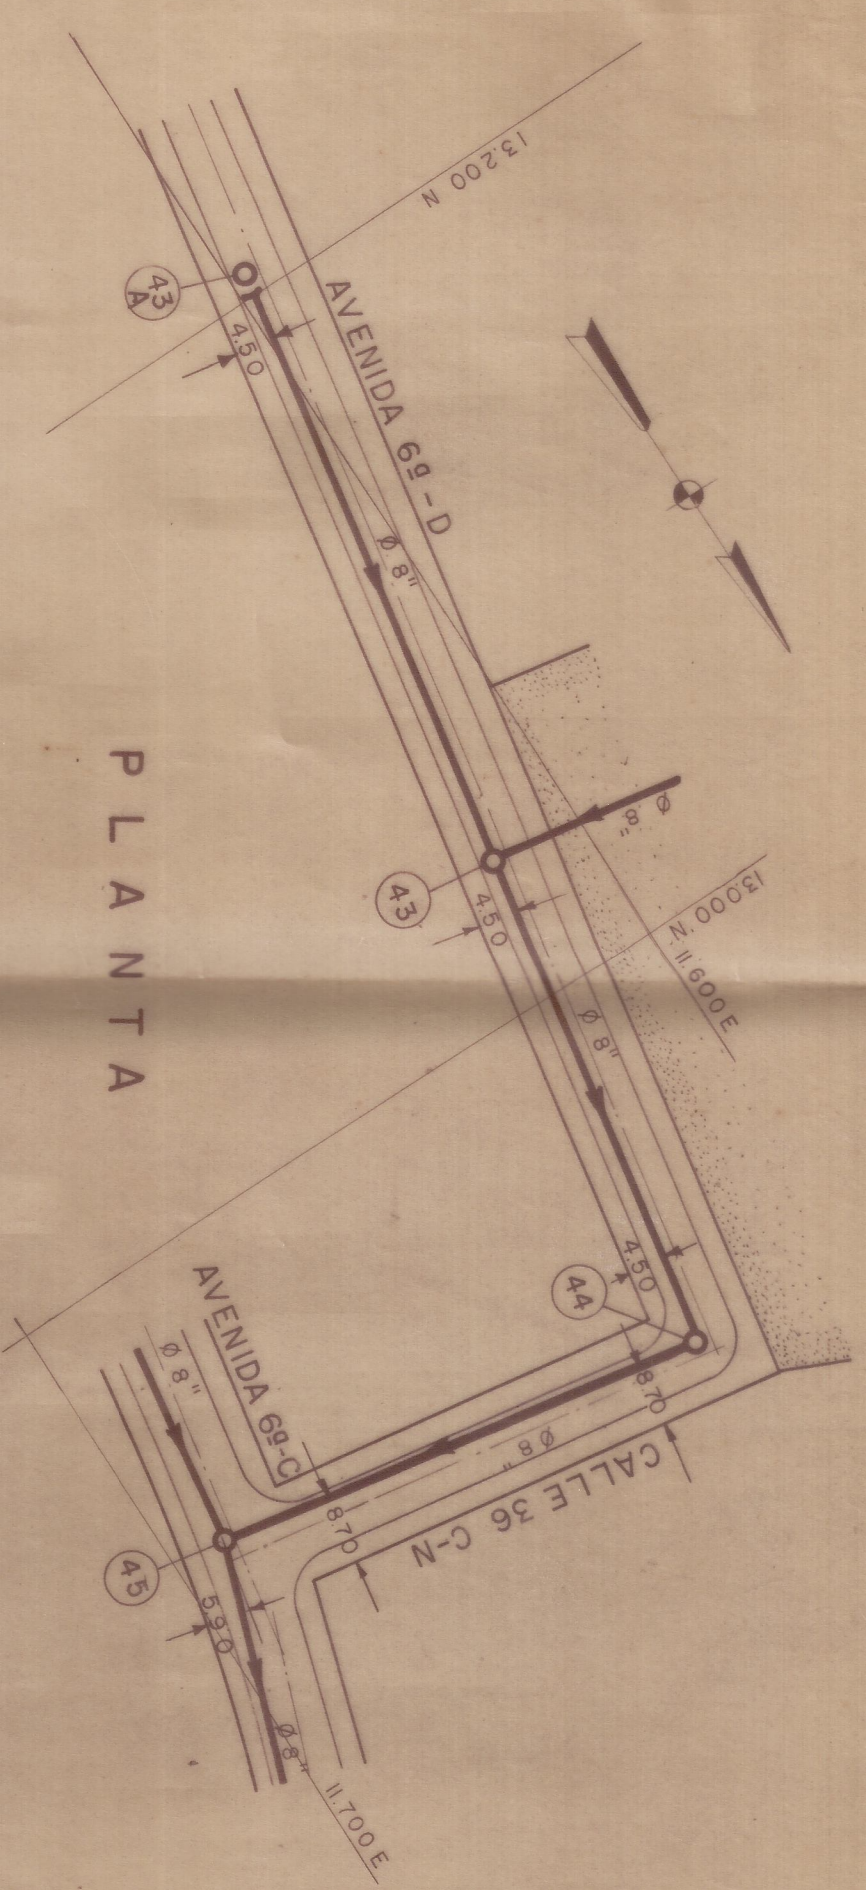

URBANIZACION CHIPICHAPE
PROPIEDAD DE LOS FERROCARRILES NACIONALES - DIVISION PACIFICO

HERNANDO GONZALEZ HURTADO
INGENIERO CONSULTOR
EDIFICIO ZACORU OFICINA No. 8-44
CALLE VALLE

ALCANTARILLADO SANITARIO
PLANTAS Y PERFILES
ESCALAS H=1:1000, V=1:100

EMPRESAS MUNICIPALES DE CALI
ALCANTARILLADO
Revisado
Aprobado
CALLE de 1963

Hoja del Plano de Cali No. 7
Dibujo No. 7
Son Dibujos
Observaciones

Notas:
1. Las líneas C y D figuran del estudio
indicando el camino de salida
2. Verificar las secciones transversales
de las calles y veredas en
el dibujo No. 10
3. Verificar detalles mecánicos en
el dibujo No. 10