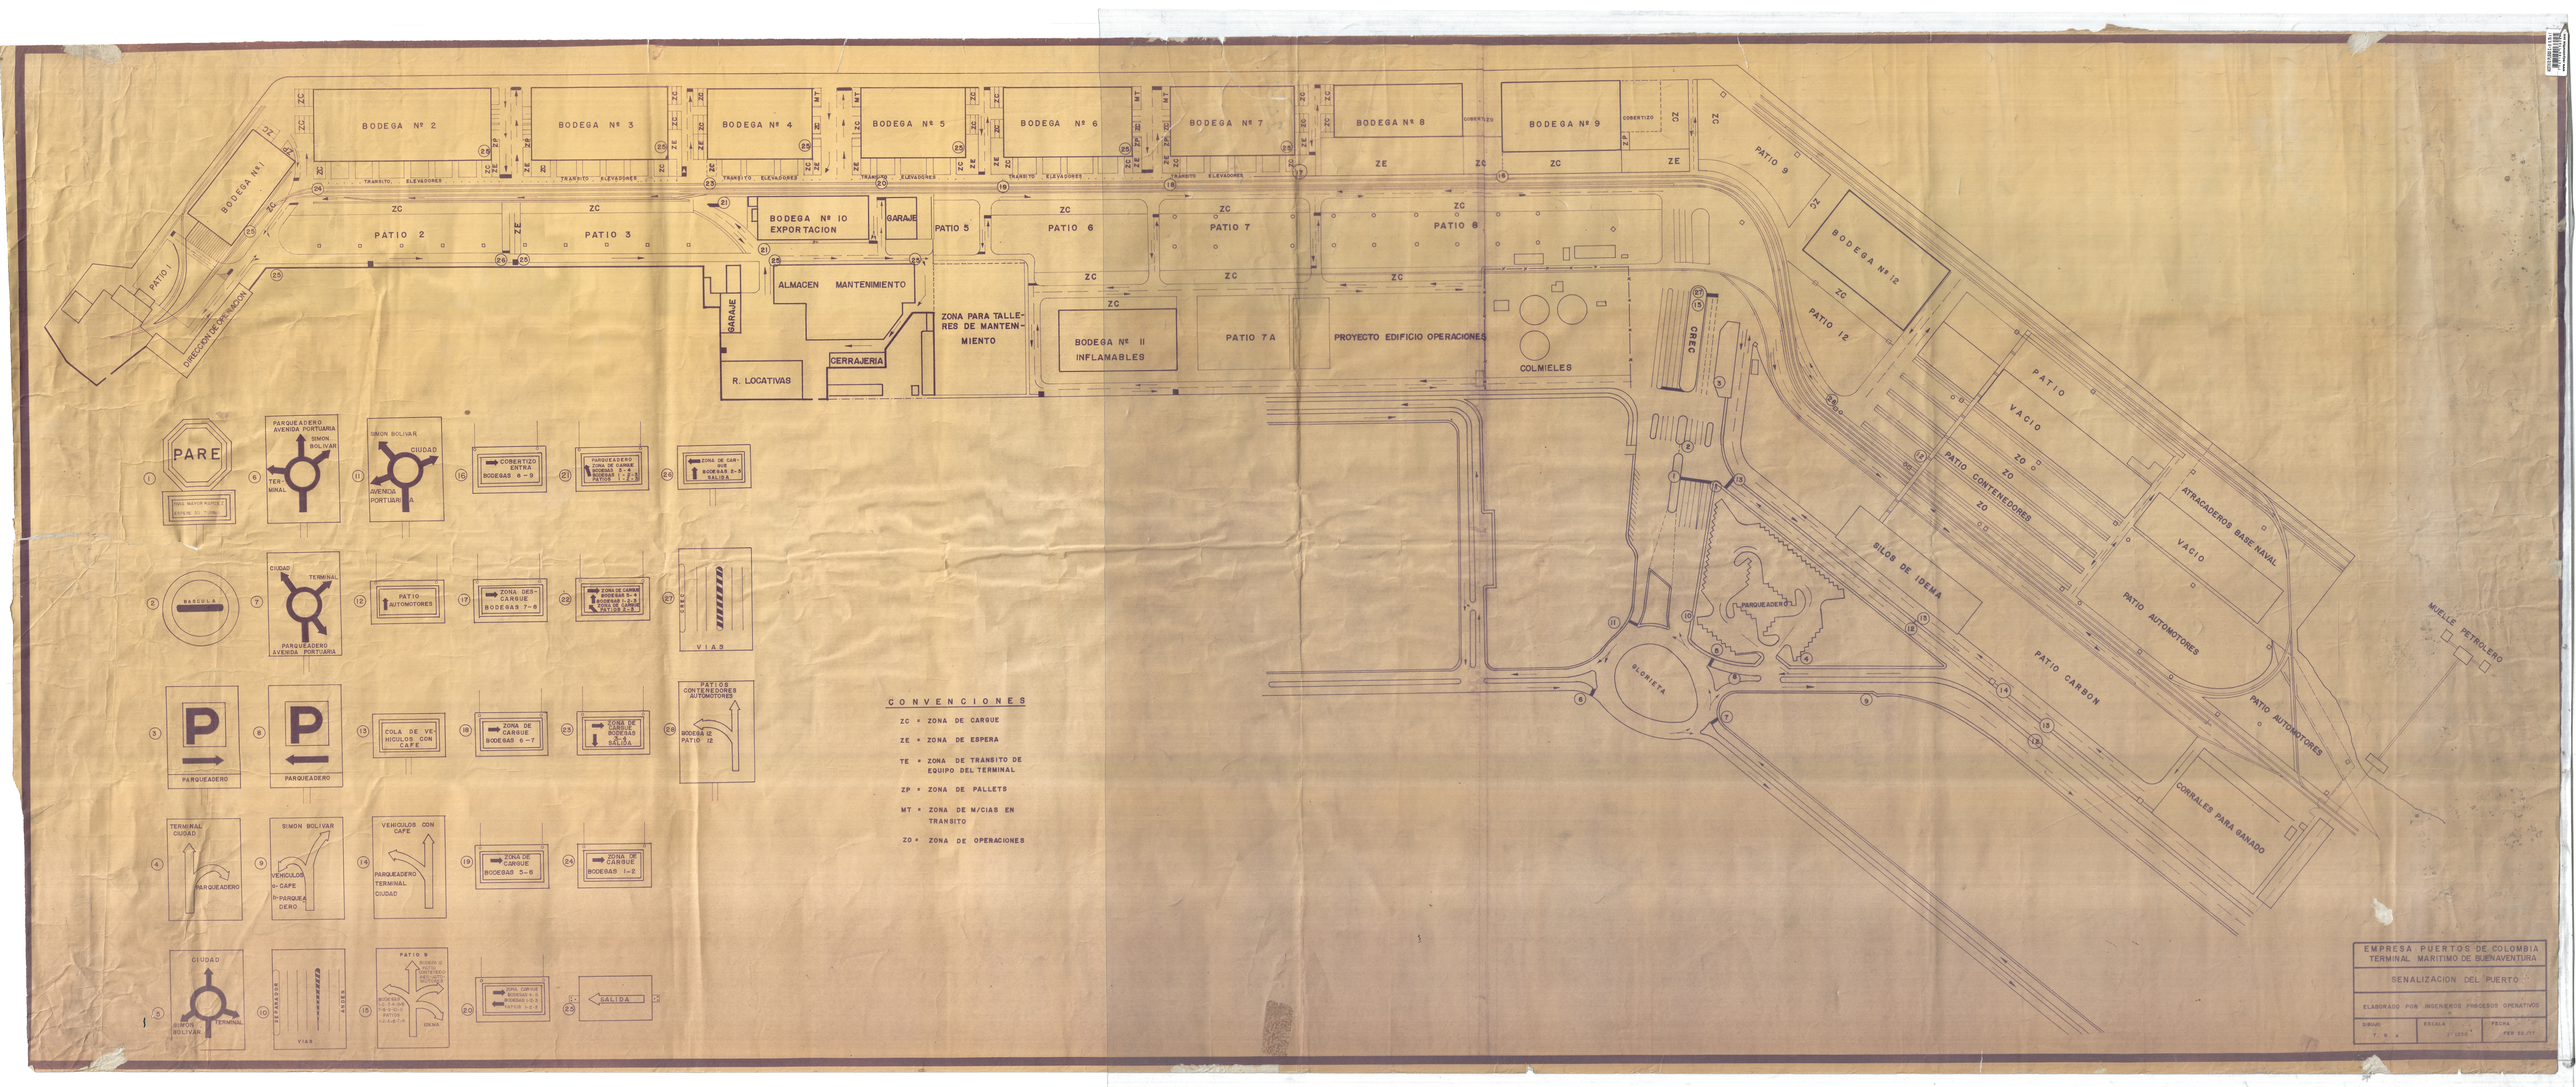
BODEGA Nº 1
BODEGA Nº 2
BODEGA Nº 3
BODEGA Nº 4
BODEGA Nº 5
BODEGA Nº 6
BODEGA Nº 7
BODEGA Nº 8
BODEGA Nº 9
BODEGA Nº 10 EXPORTACION
BODEGA Nº 11 INFLAMABLES
BODEGA Nº 12
COBERTIZO
GARAJE
ALMACEN MANTENIMIENTO
ZONA PARA TALLERES DE MANTENIMIENTO
CERRAJERIA
R. LOCATIVAS
PROYECTO EDIFICIO OPERACIONES
COLMIELES
OMEC
PATIO 1
PATIO 2
PATIO 3
PATIO 5
PATIO 6
PATIO 7
PATIO 7A
PATIO 8
PATIO 9
PATIO 12
PATIO VACIO
PATIO CONTENEDORES
ATRACADEROS BASE NAVAL
PATIO AUTOMOTORES
SILOS DE IDEMA
PARQUEADERO
PATIO CARBON
GLORIETA
MUELLE PETROLERO
CORRALES PARA GANADO
DIRECCION DE MAREA
TRANSITO ELEVADORES
ZC
ZE
ZP
MT
ZO
TE
PARE
PARQUEADERO AVENIDA PORTUARIA
SIMON BOLIVAR
TERMINAL
CIUDAD
AVENIDA PORTUARIA
COBERTIZO ENTRA BODEGAS 6 – 8
PARQUEADERO ZONA DE CARGUE BODEGAS 3 – 4 – 5 PATIOS 1 – 2 – 3
ZONA DE CARGUE BODEGAS 2 – 3 SALIDA
BASCULA
PARQUEADERO AVENIDA PORTUARIA
PATIO AUTOMOTORES
ZONA DESCARGUE BODEGAS 7 – 8
ZONA DE CARGUE BODEGAS 5 – 6 ZONA DE CARGUE PATIOS 8 – 9
VIAS
P
PARQUEADERO
COLA DE VEHICULOS CON CAFE
ZONA DE CARGUE BODEGAS 6 – 7
ZONA DE CARGUE BODEGAS 3 – 4 SALIDA
PATIOS CONTENEDORES AUTOMOTORES
BODEGA 12 PATIO 12
TERMINAL CIUDAD
VEHICULOS CON CAFE
PARQUEADERO TERMINAL CIUDAD
ZONA DE CARGUE BODEGAS 5 – 6
ZONA DE CARGUE BODEGAS 1 – 2
SIMON BOLIVAR
VEHICULOS a- CAFE b- PARQUEADERO
SALIDA
CONVENCIONES
ZC = ZONA DE CARGUE
ZE = ZONA DE ESPERA
TE = ZONA DE TRANSITO DE EQUIPO DEL TERMINAL
ZP = ZONA DE PALLETS
MT = ZONA DE M/CIAS EN TRANSITO
ZO = ZONA DE OPERACIONES
EMPRESA PUERTOS DE COLOMBIA
TERMINAL MARITIMO DE BUENAVENTURA
SENALIZACION DEL PUERTO
ELABORADO POR INGENIEROS PROCESOS OPERATIVOS
DIBUJO T. R. A.
ESCALA 1/1250
FECHA FEB 83/87