





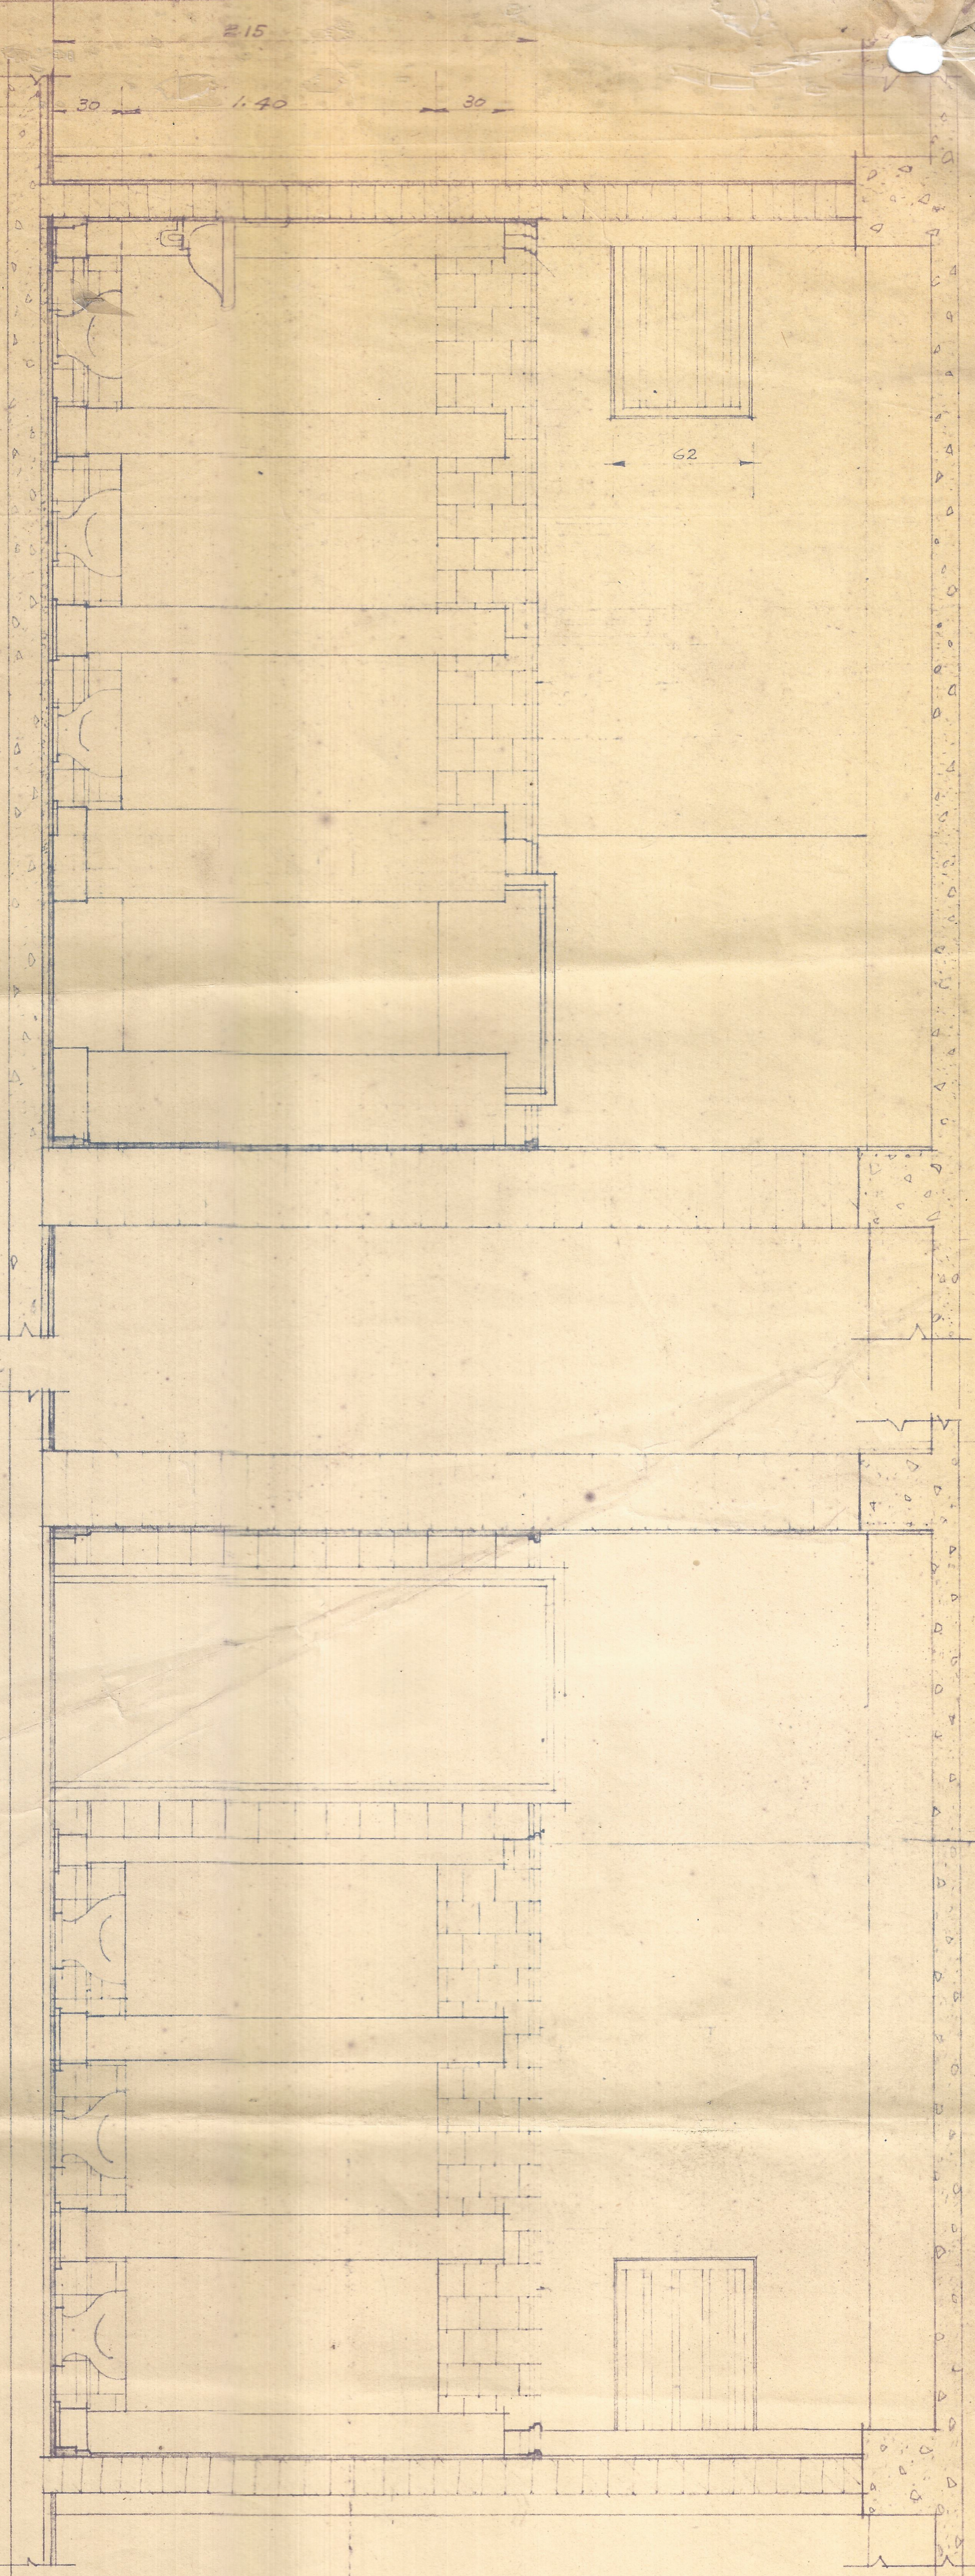


CORTE "UU"
Escala 1:20


CORTE "VV"

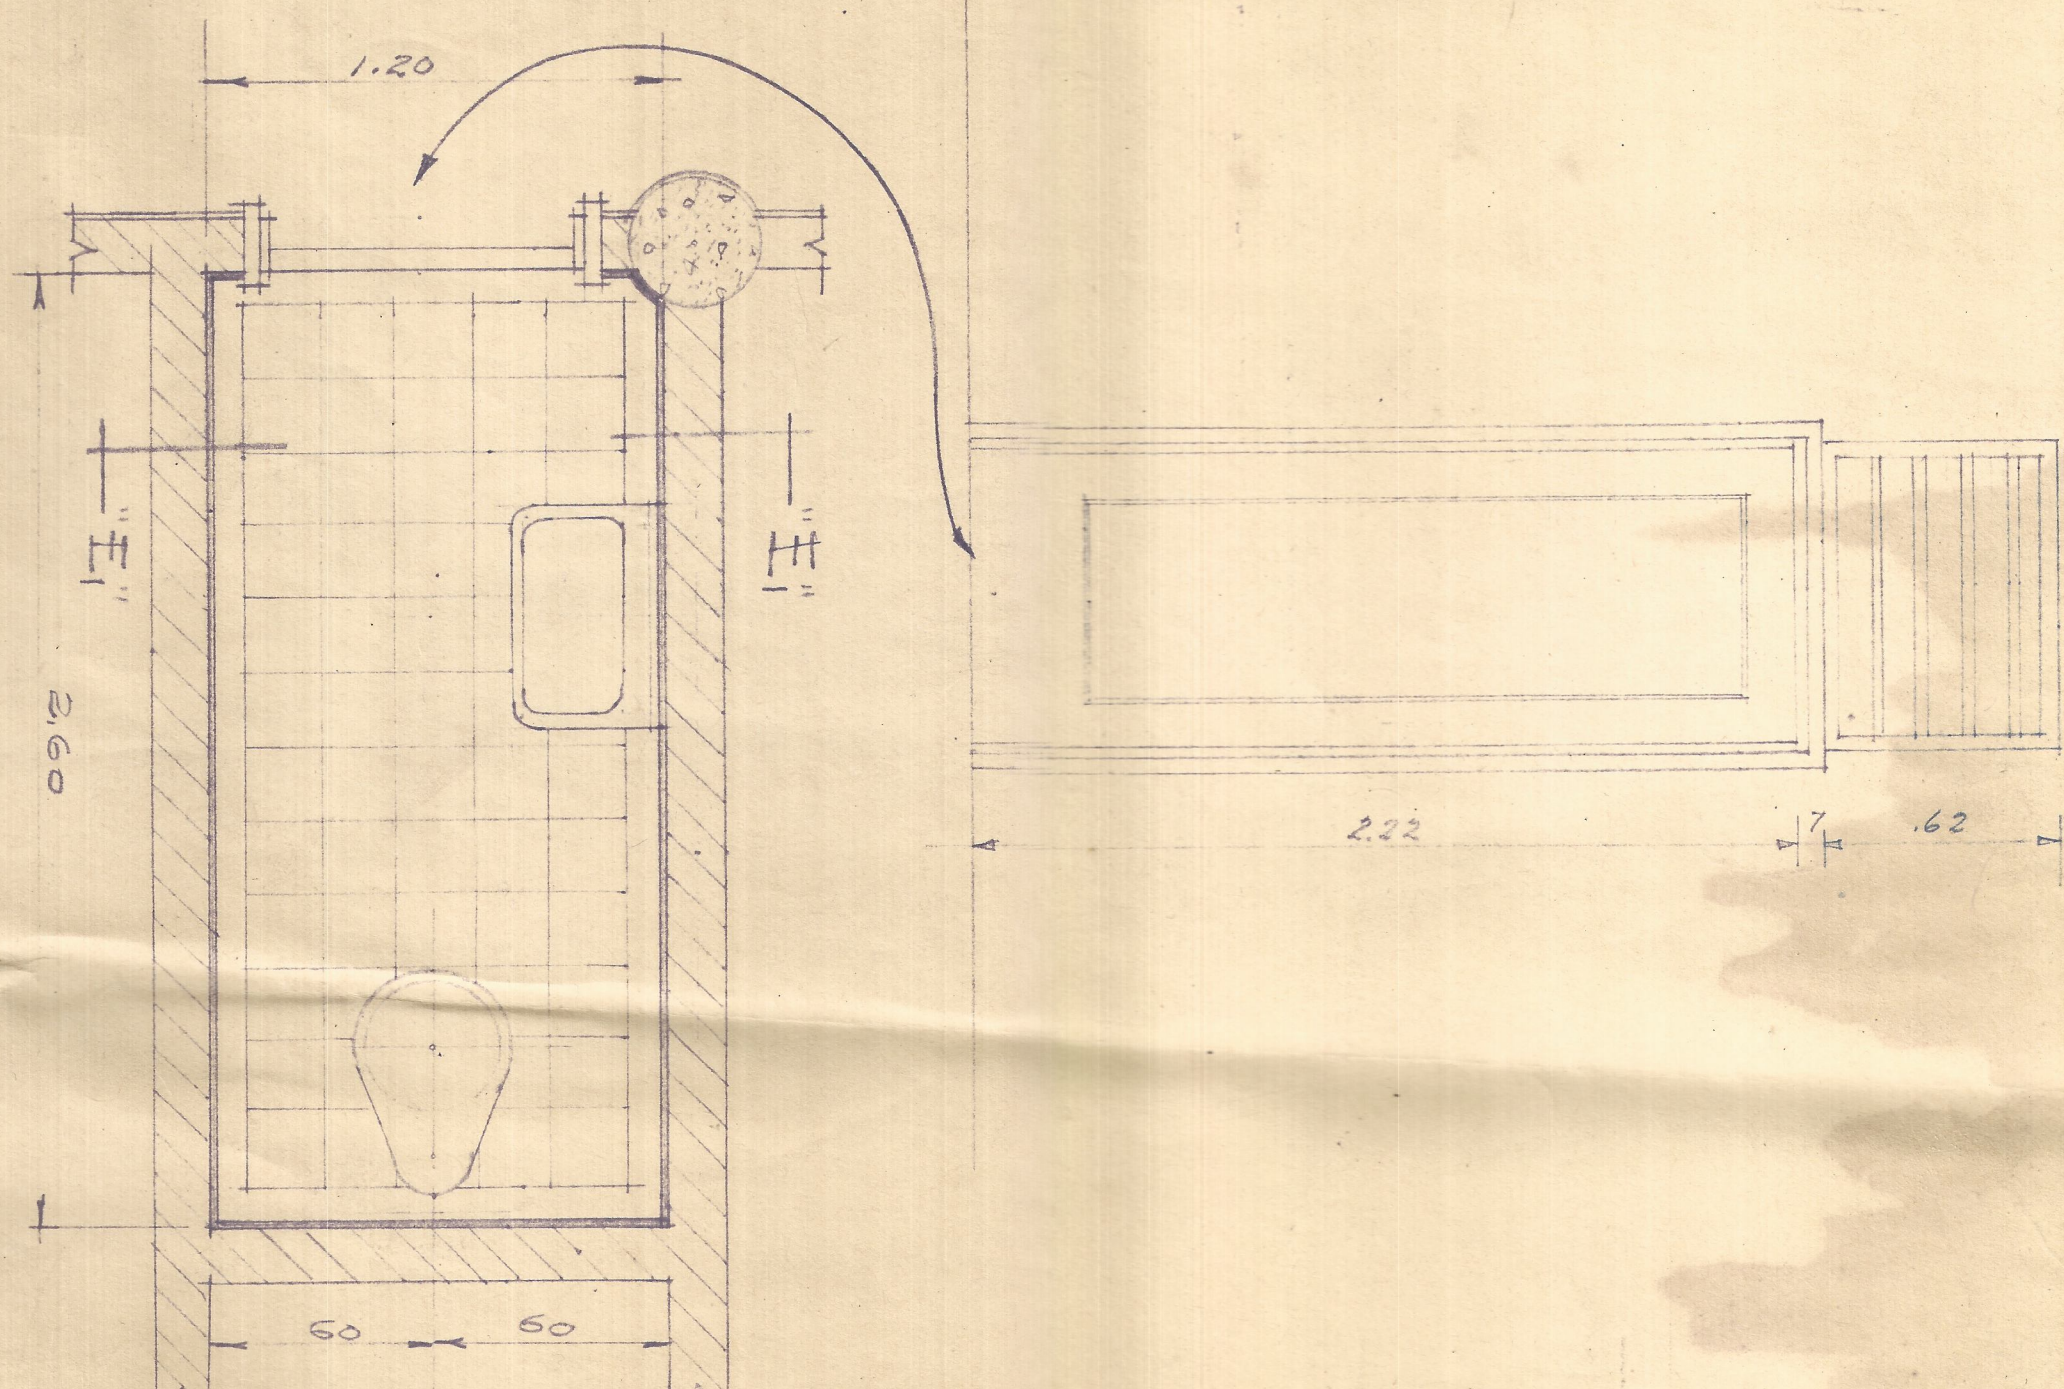

CORTE "EE"

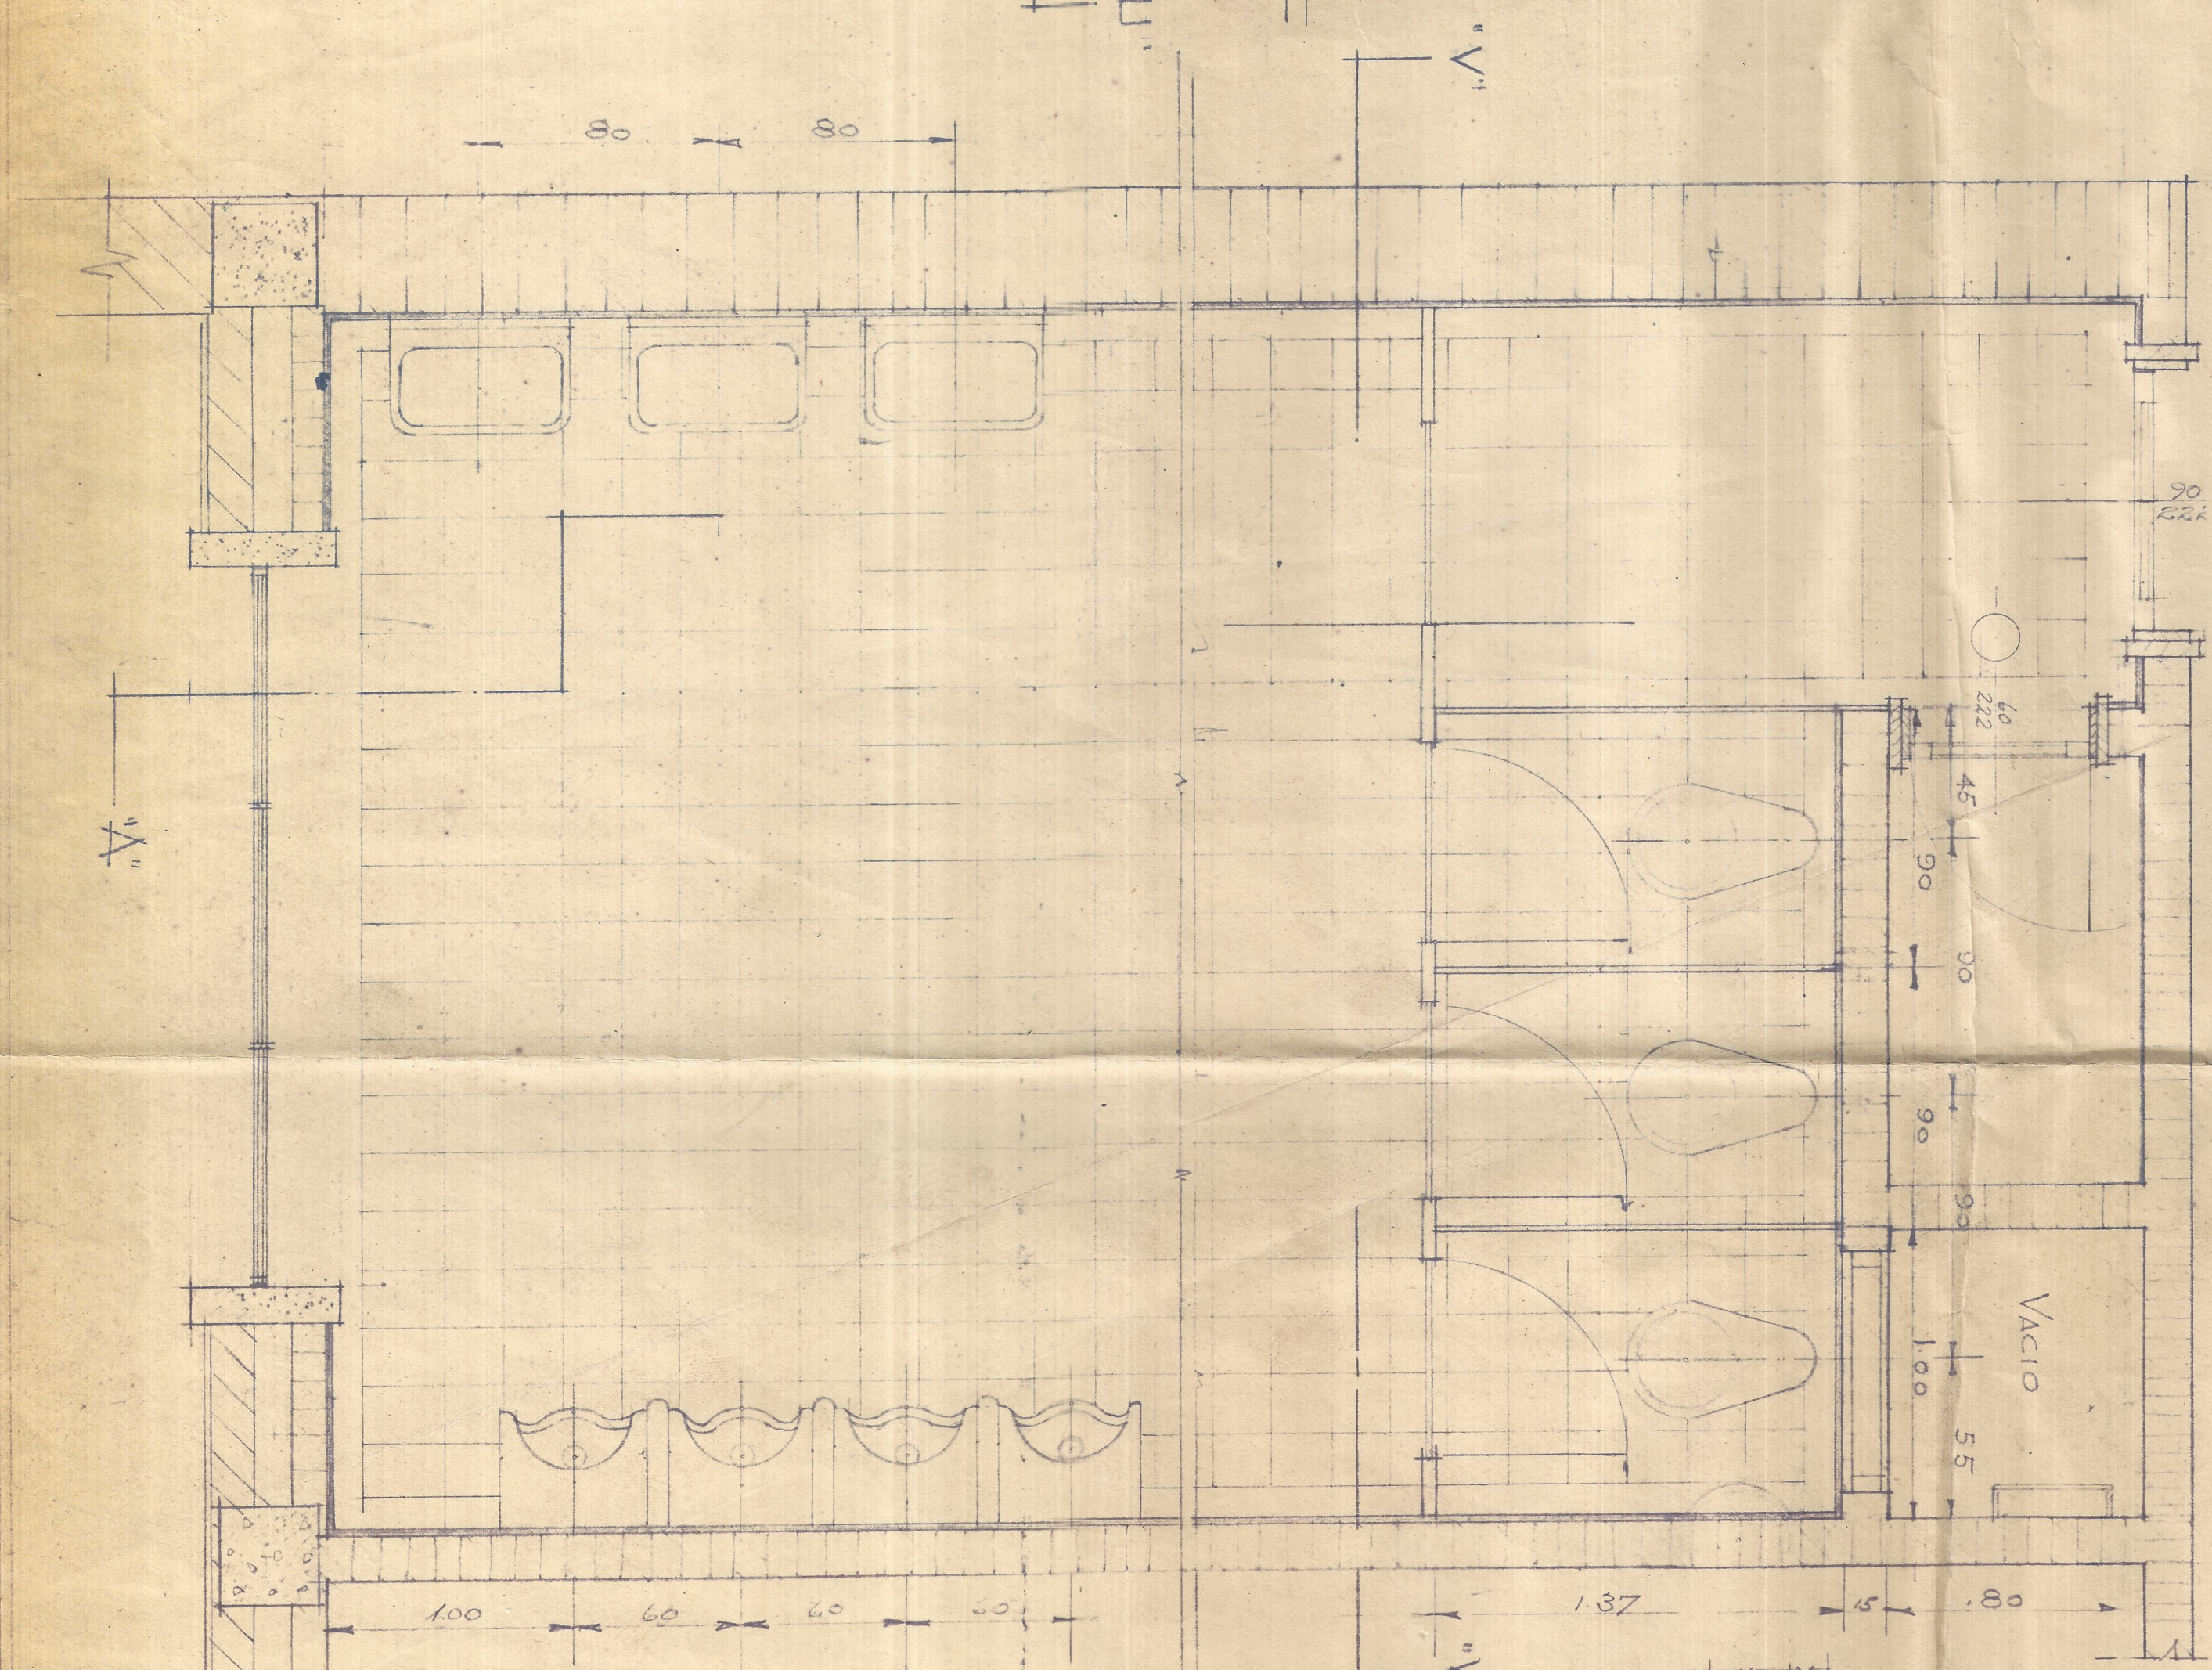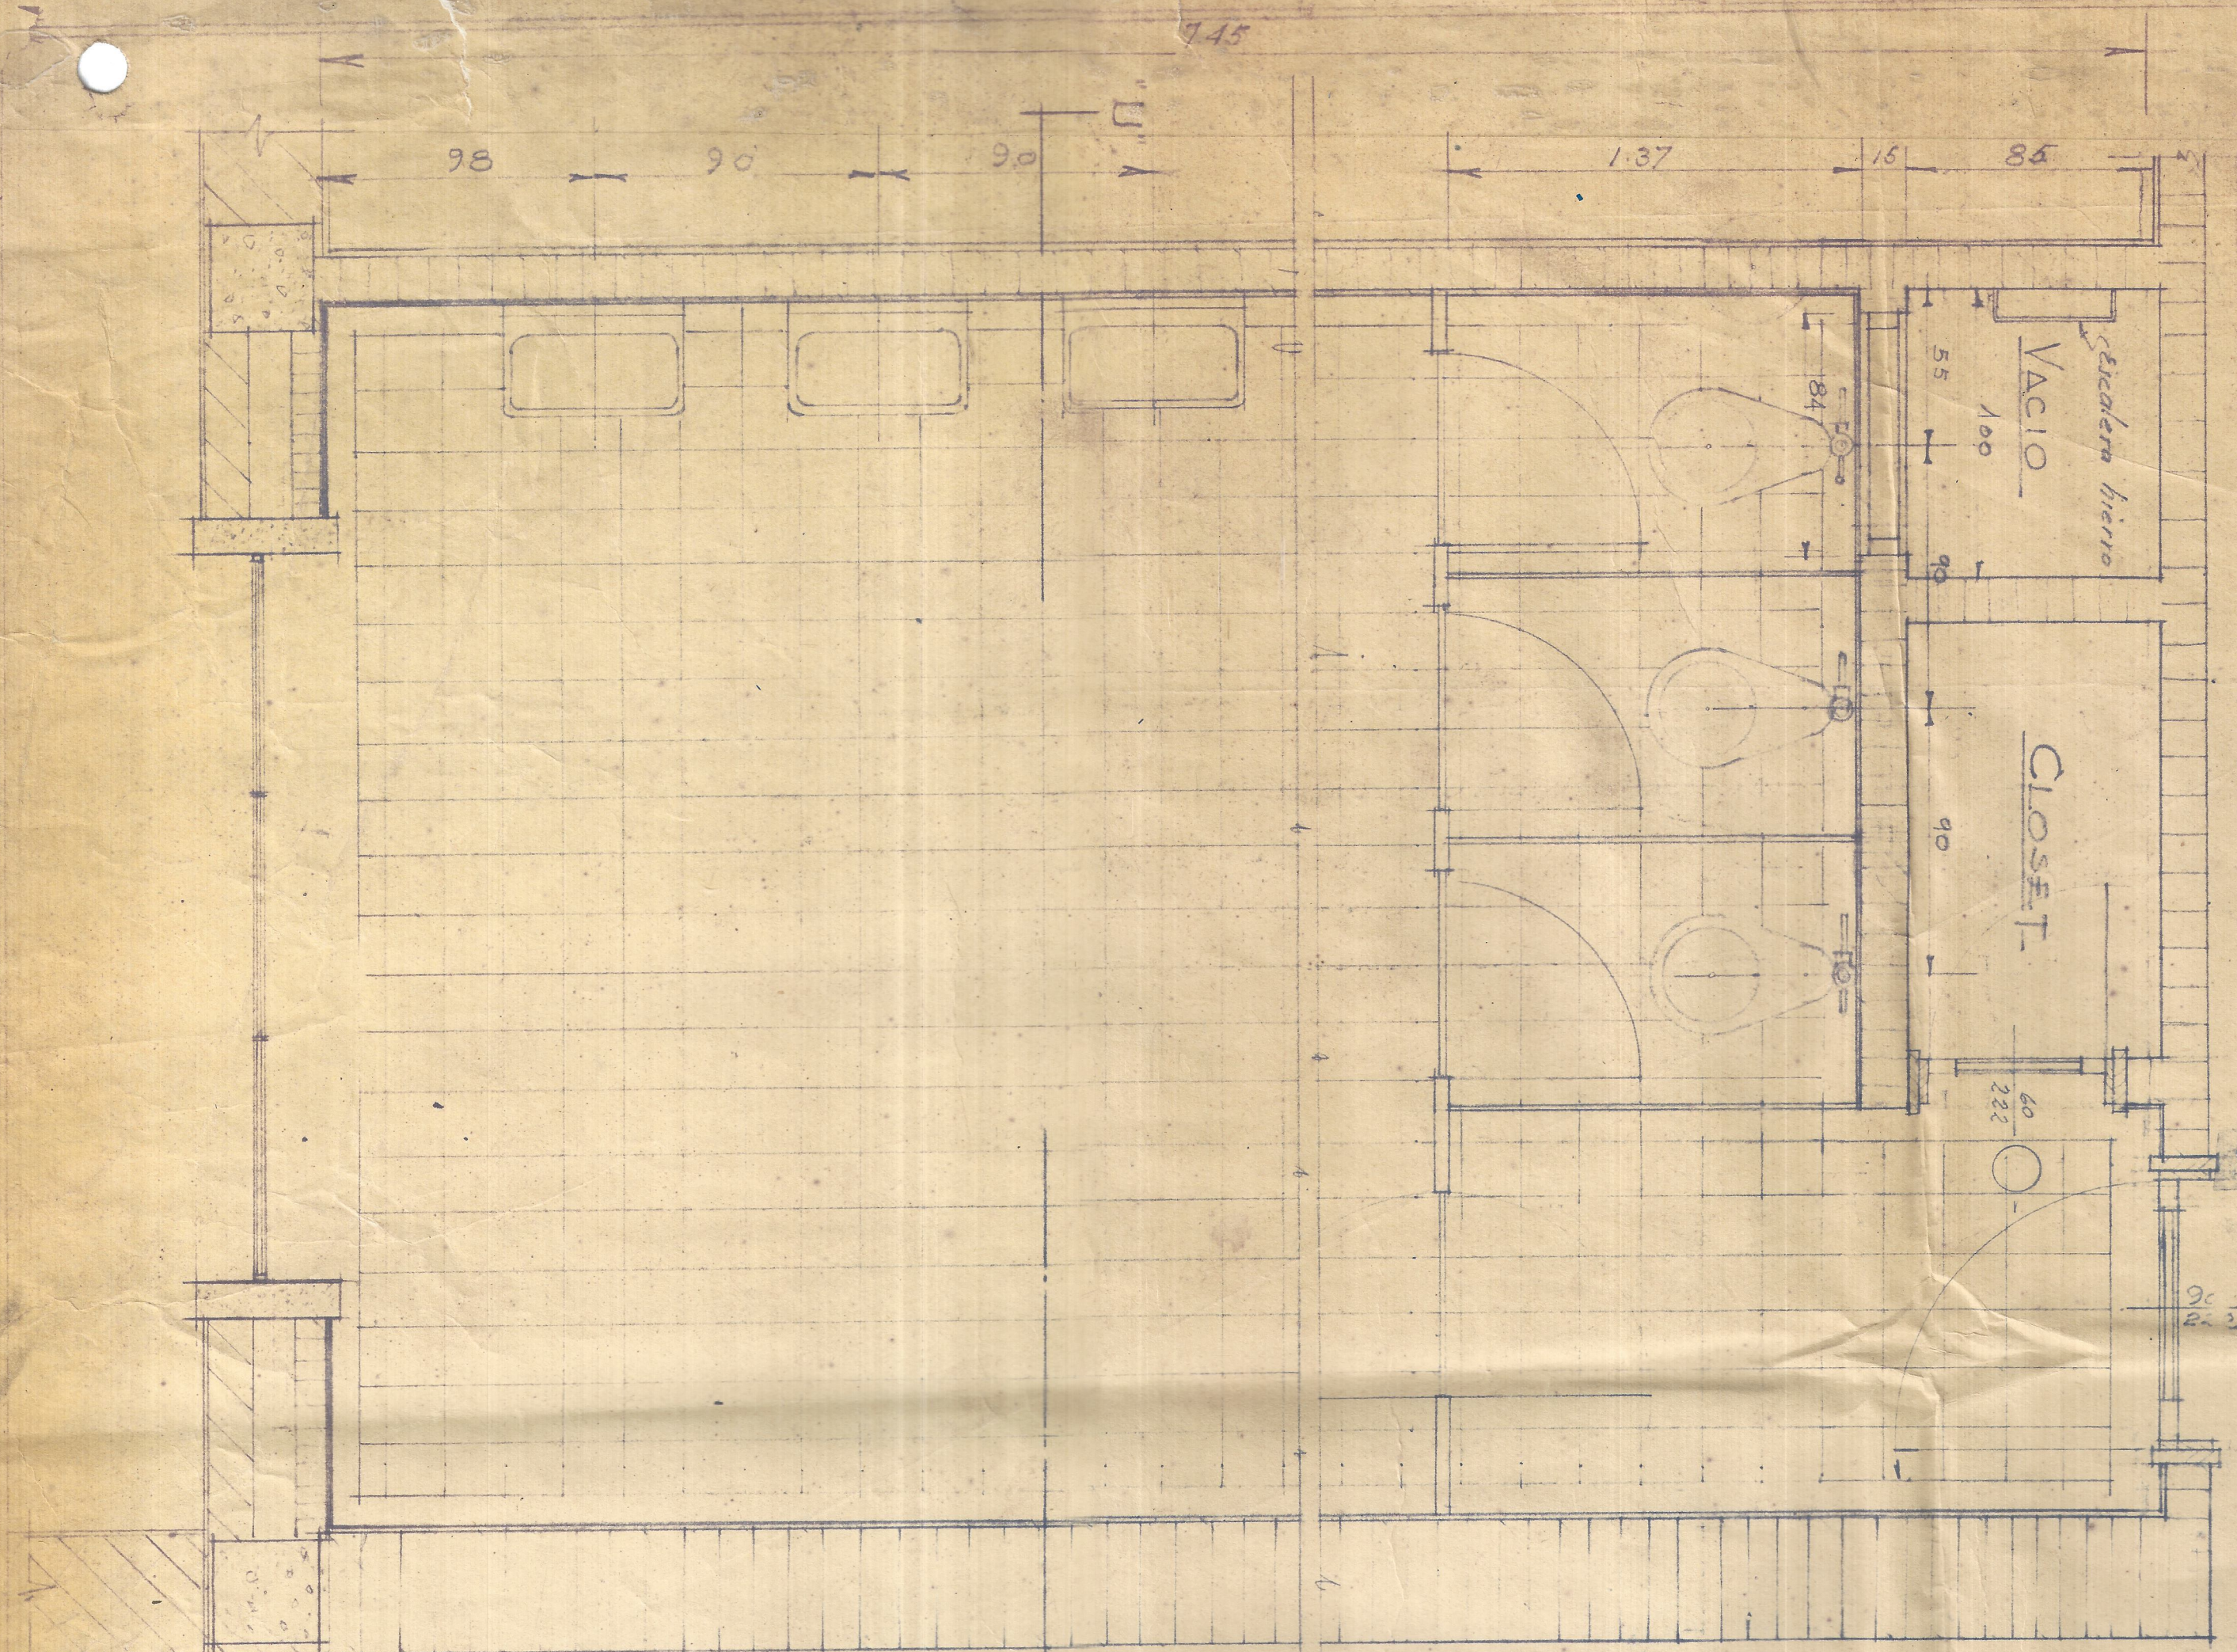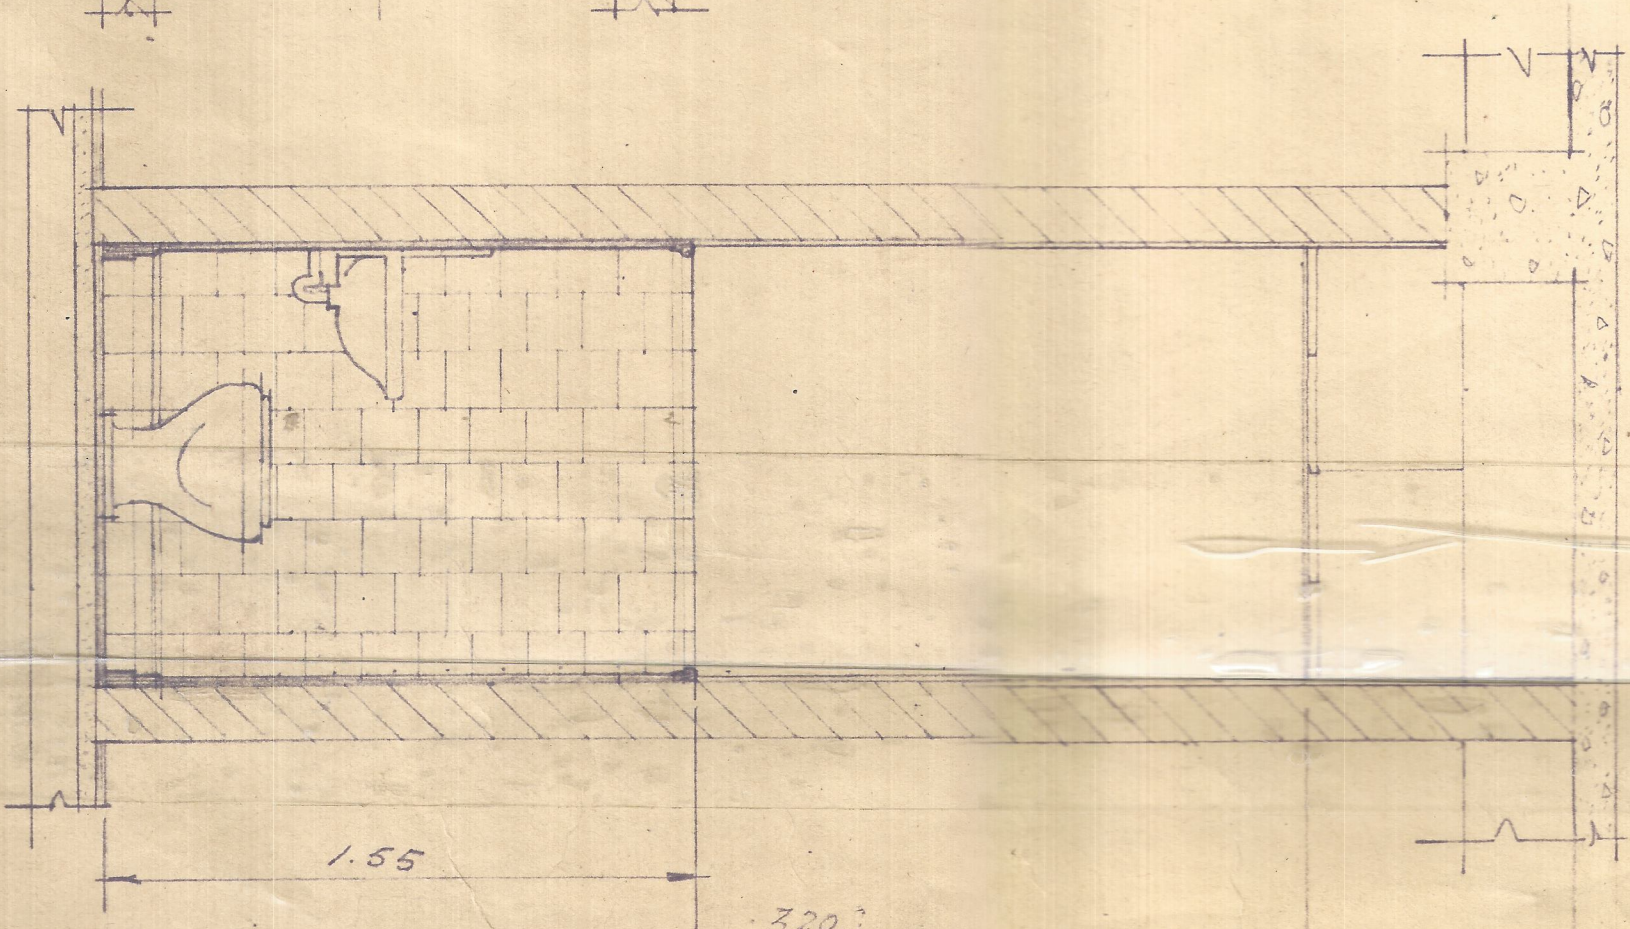

CORTE "AA"

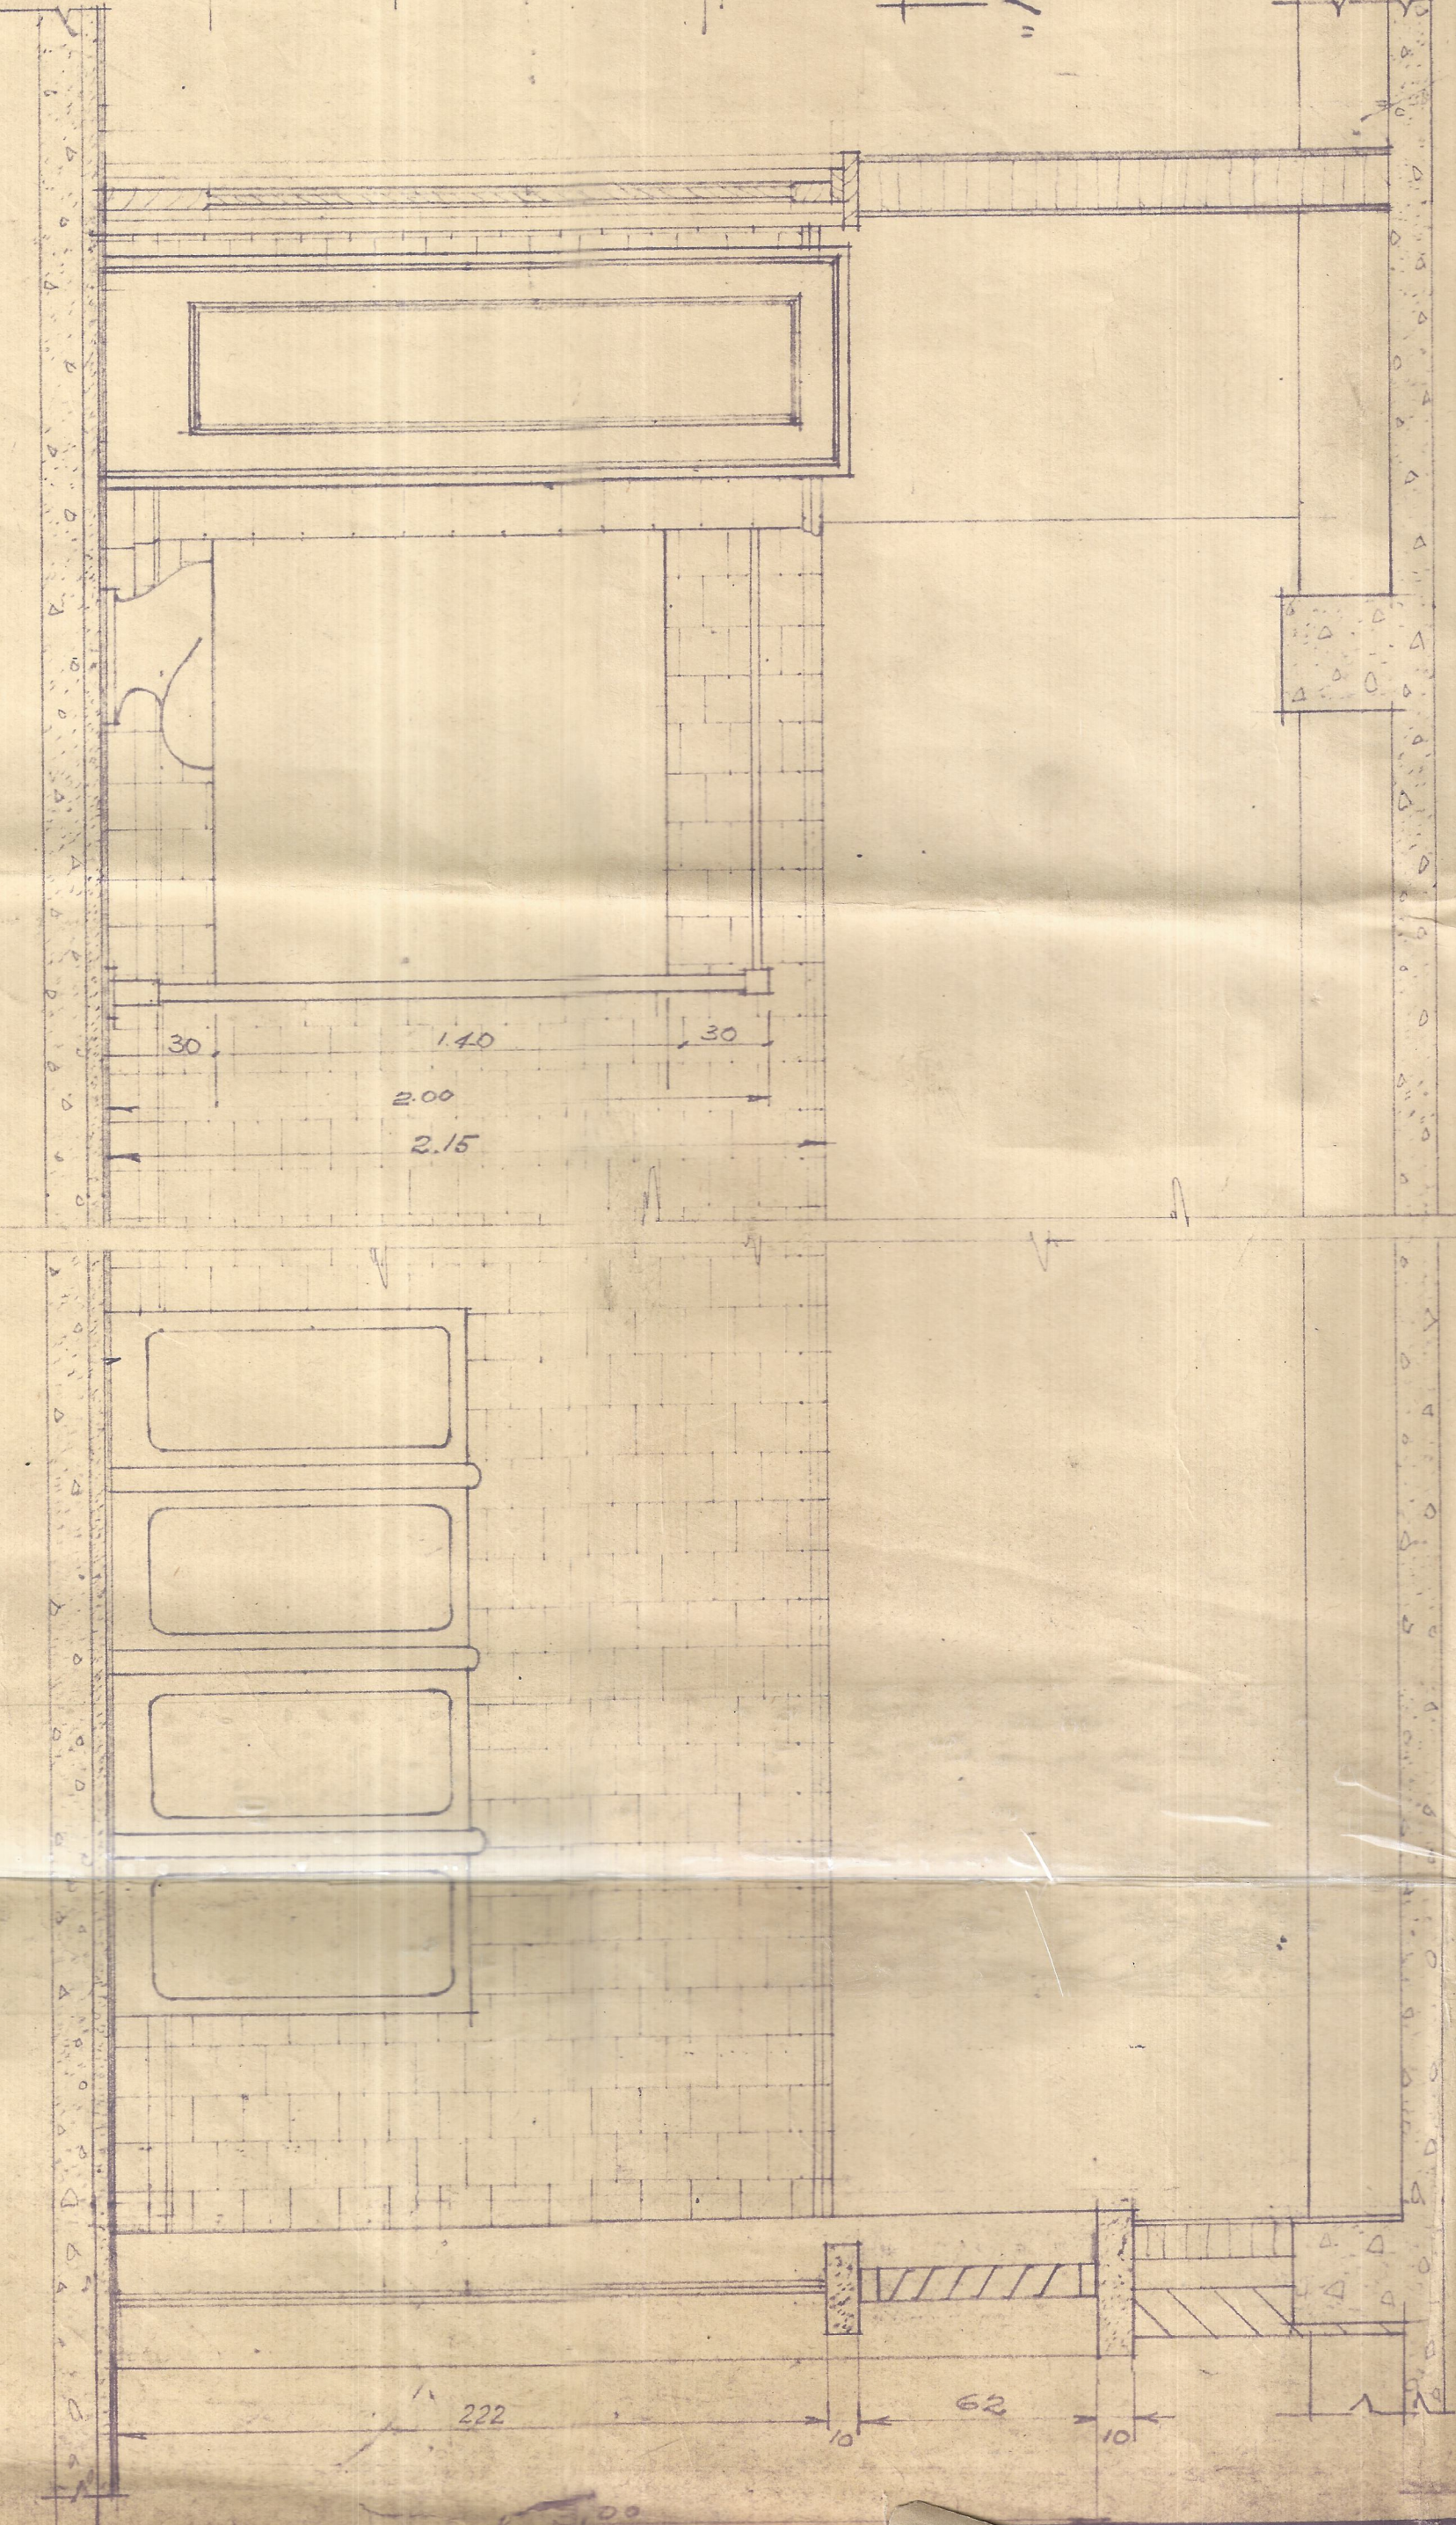

H. GONZALEZ VANDON, ARQ.
Avellaneda Jimenez y Quintero No. 1028 Bogotá
PROYECTO DE LA I.S.H.O.C.I. DEL IT-
ROCHABRIEL EN CALI

BOGOTÁ OCTUBRE 1948