




PLANTA ALTA

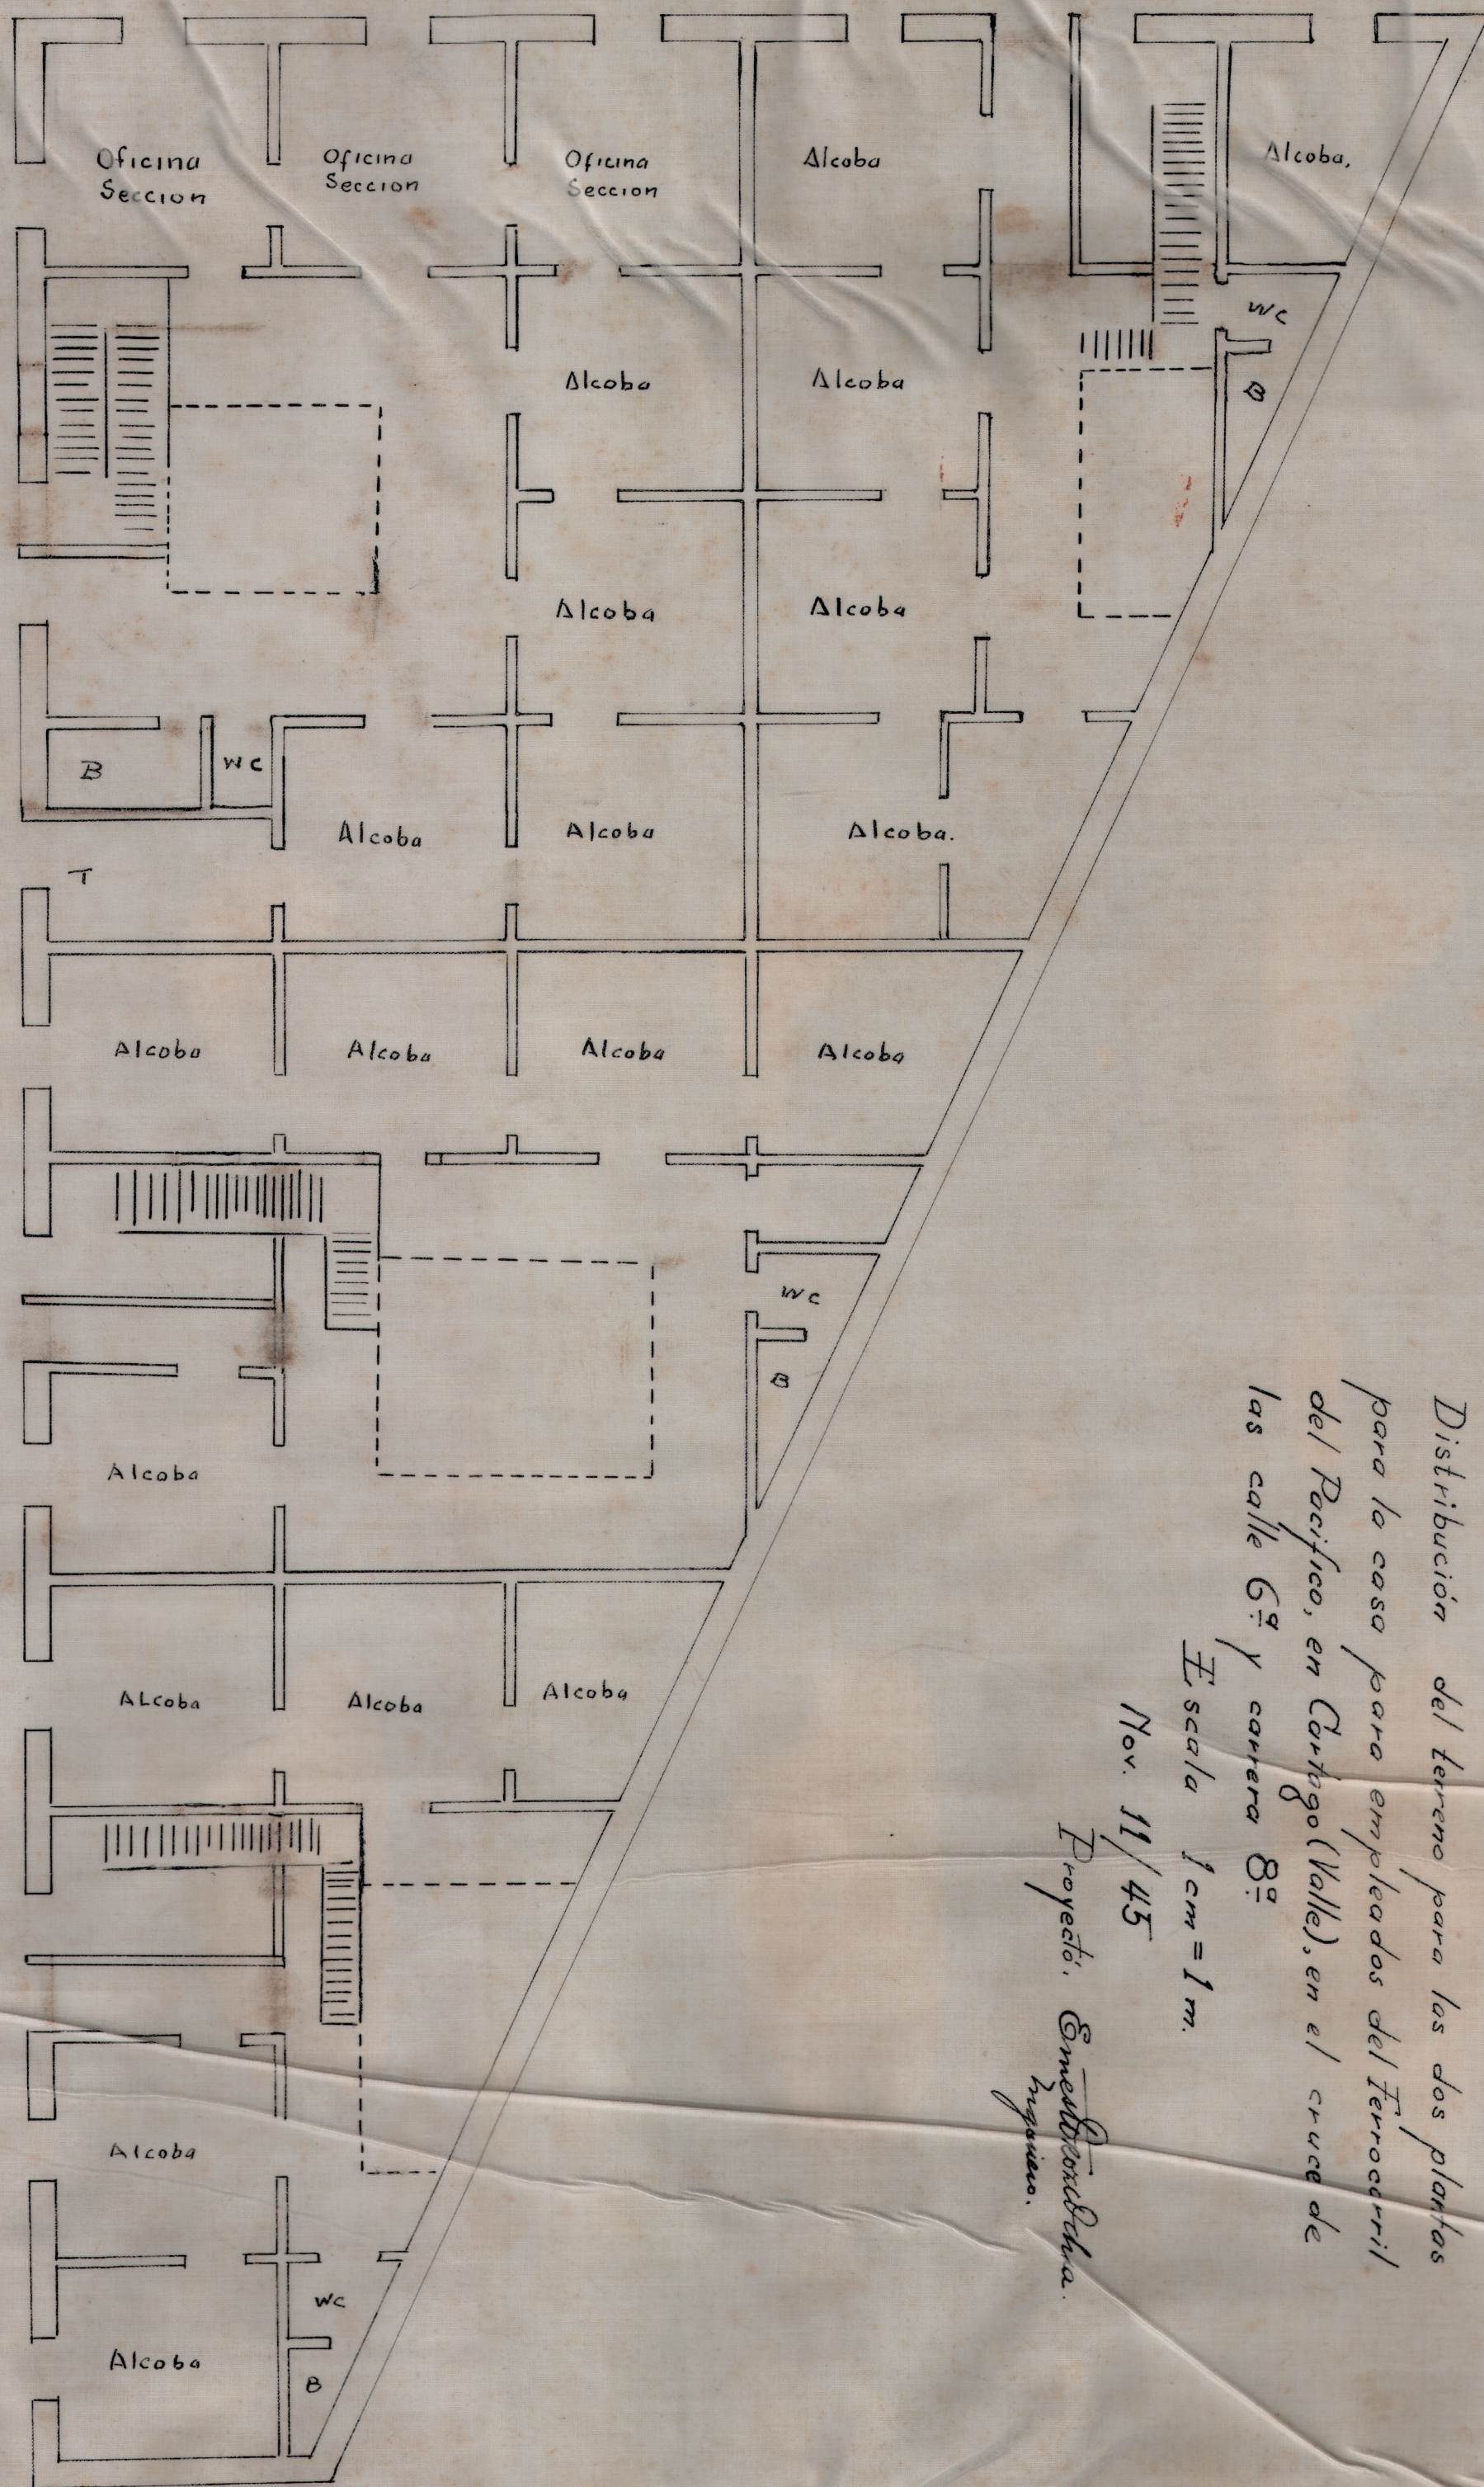

Distribución del terreno para las dos plantas
para la casa para empleados del Ferrocarril
del Pacifico, en Cartago (Valle), en el cruce de
las calle 6ª y carrera 8ª
Escala 1cm=1m.
Nov. 11/45
Proyecto, Emelina Roldán
ingeniero.