




LOCALIZACION
ESC. 1:1000

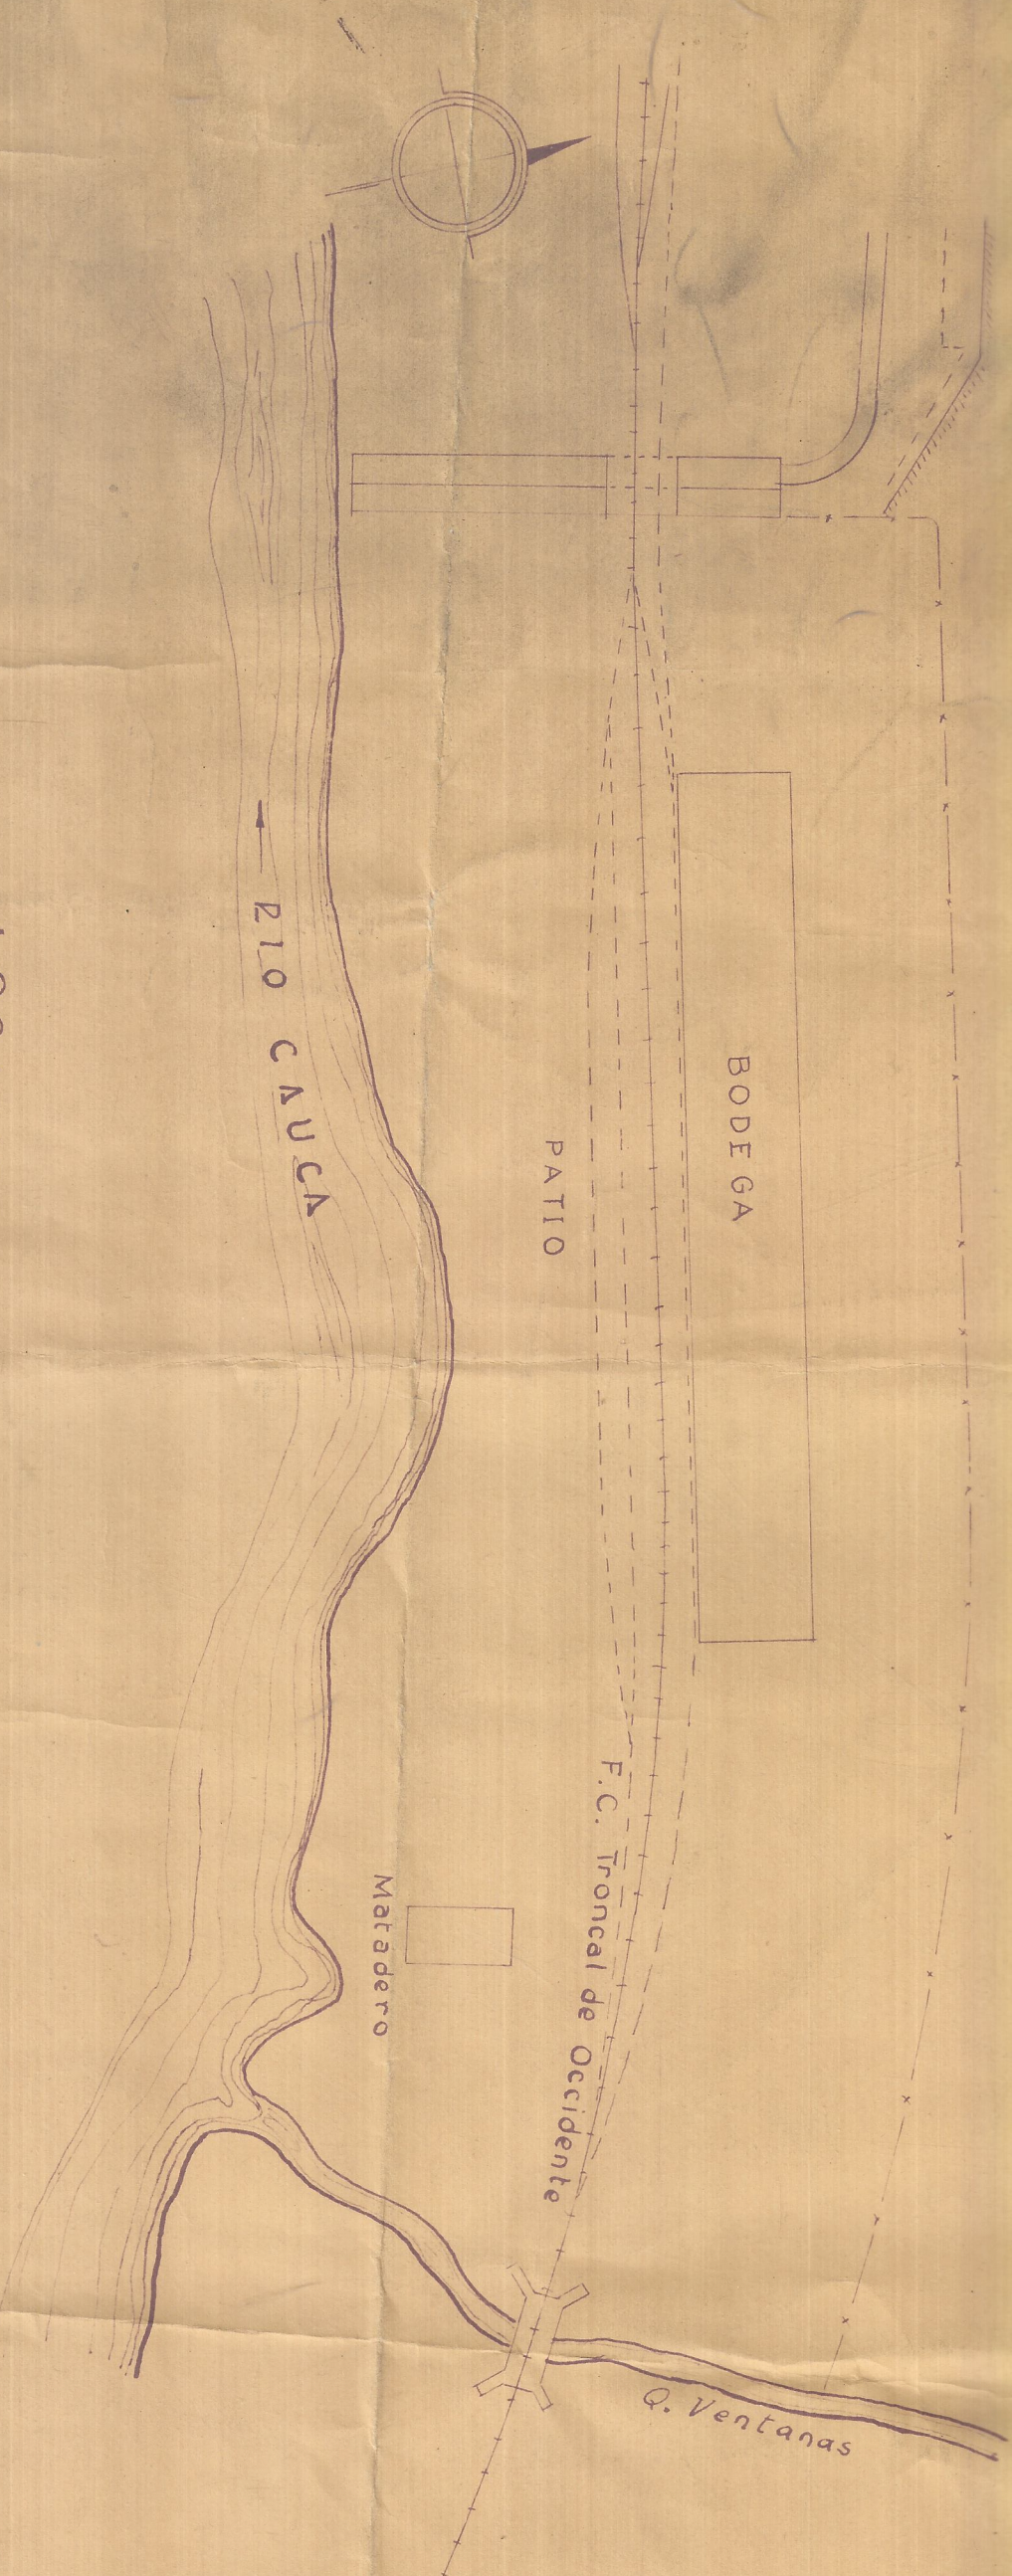

SECCION TRANSVERSAL
ESC. 1:50

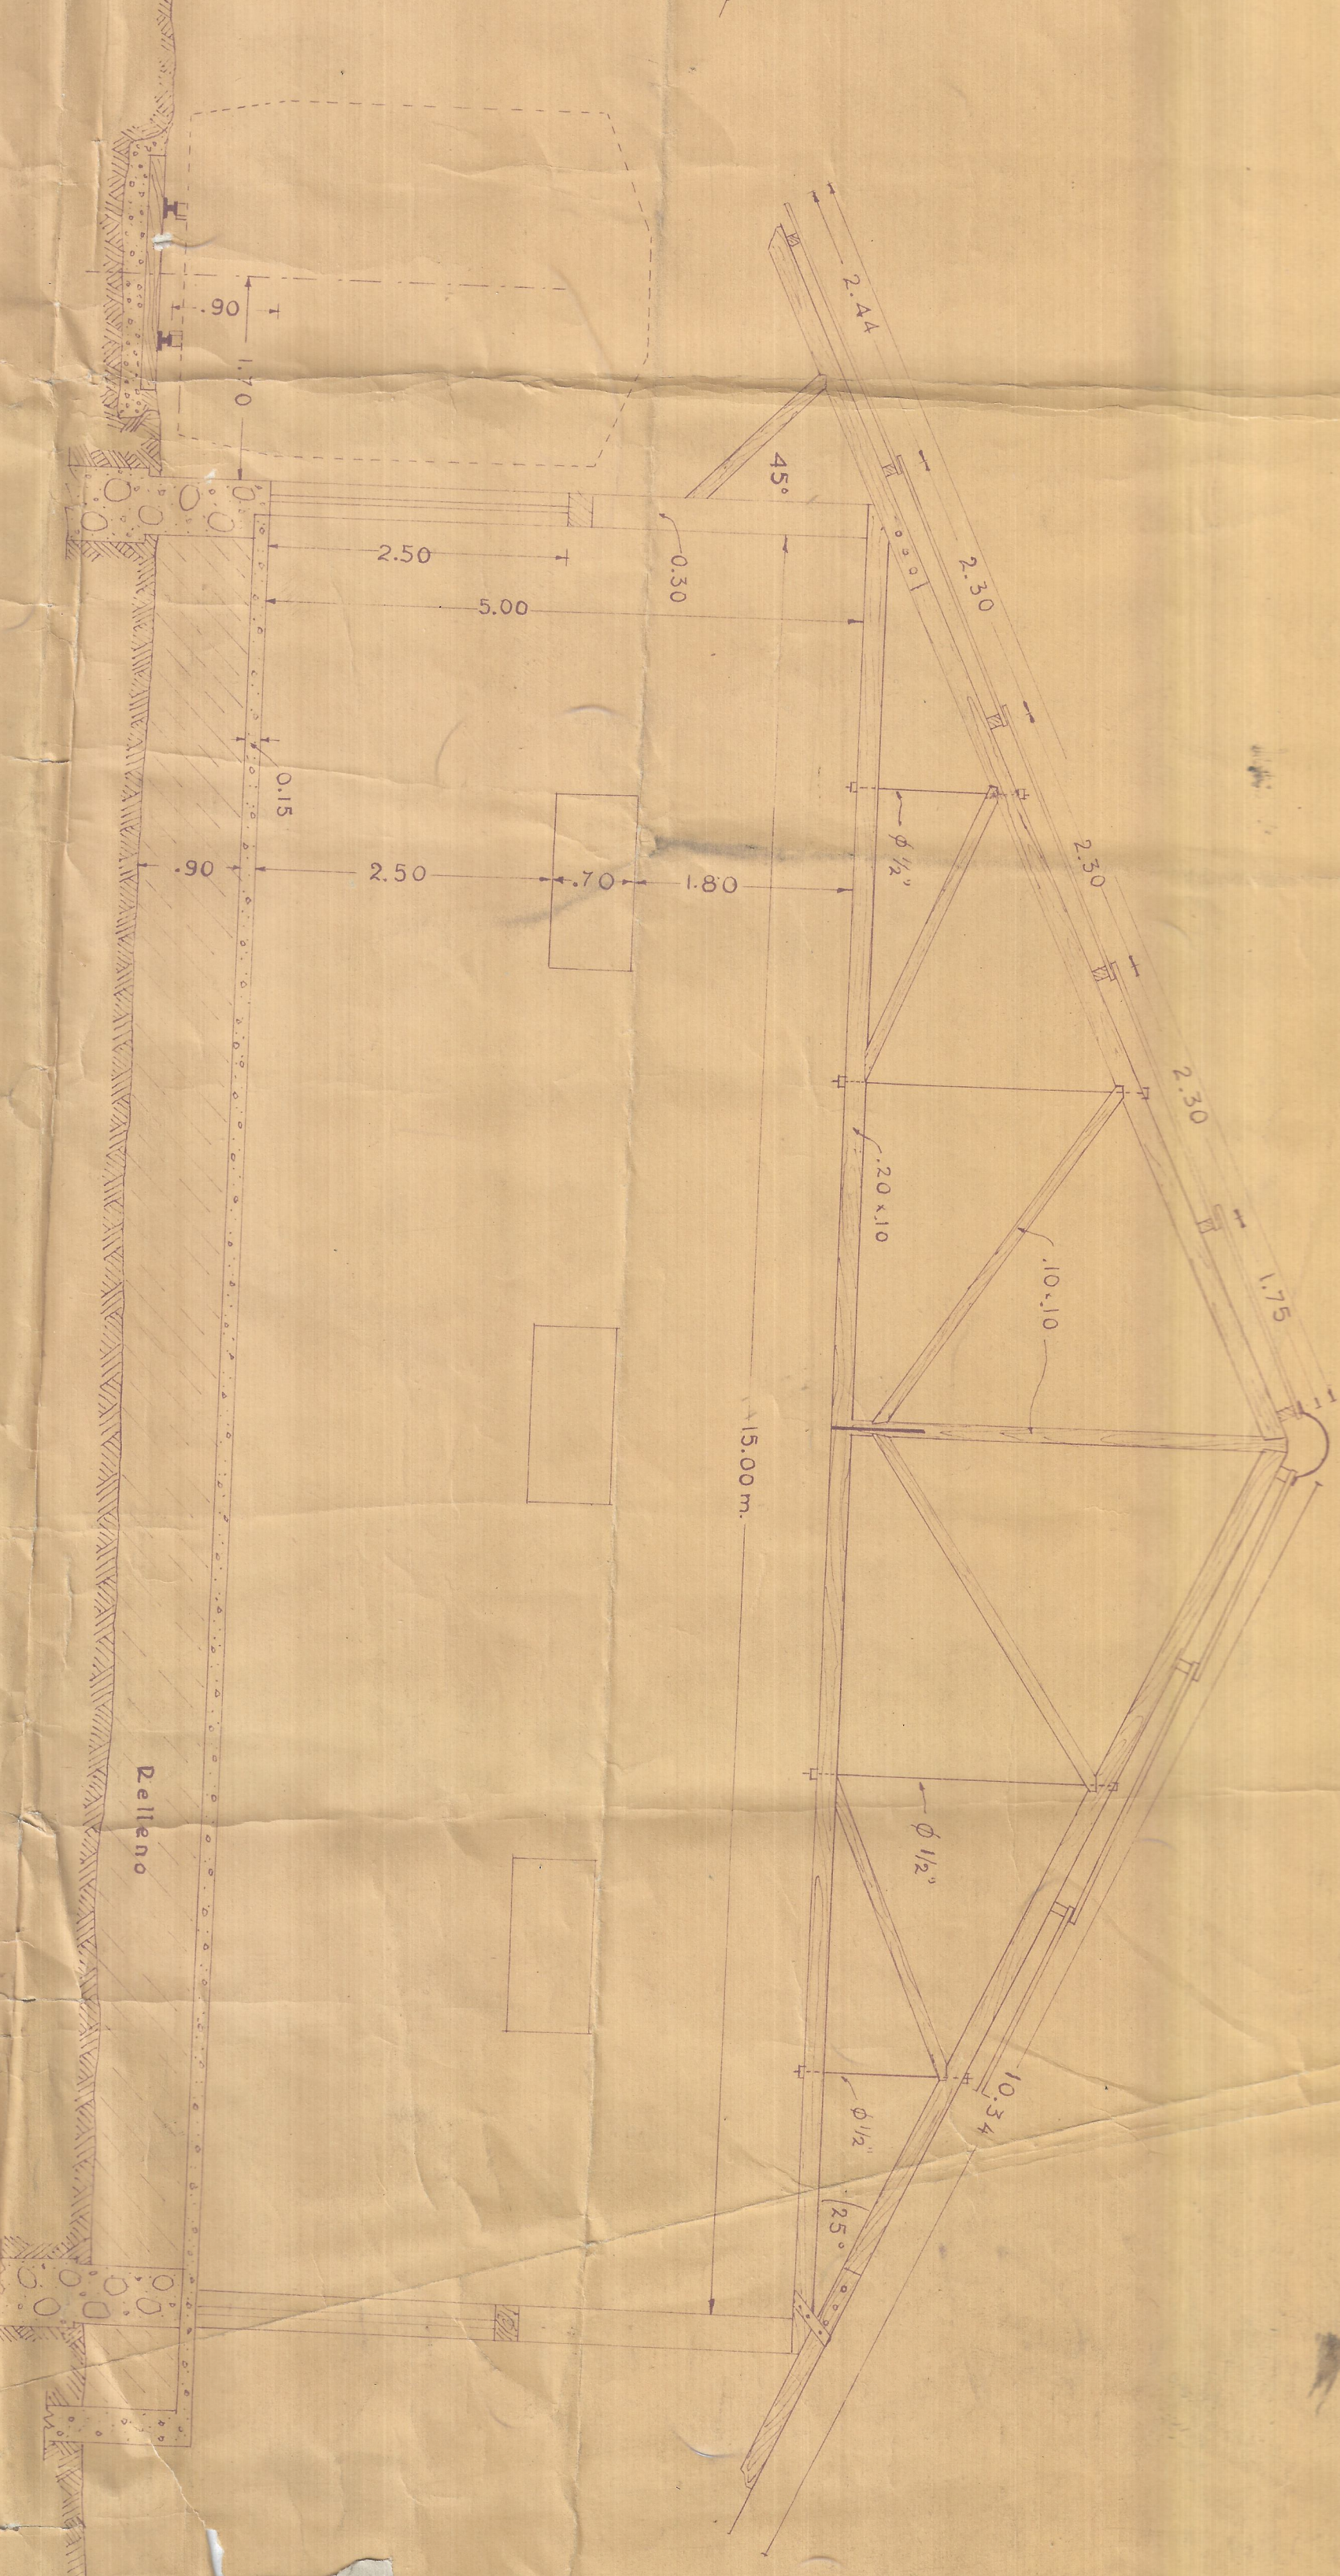

RECONSTRUIDA

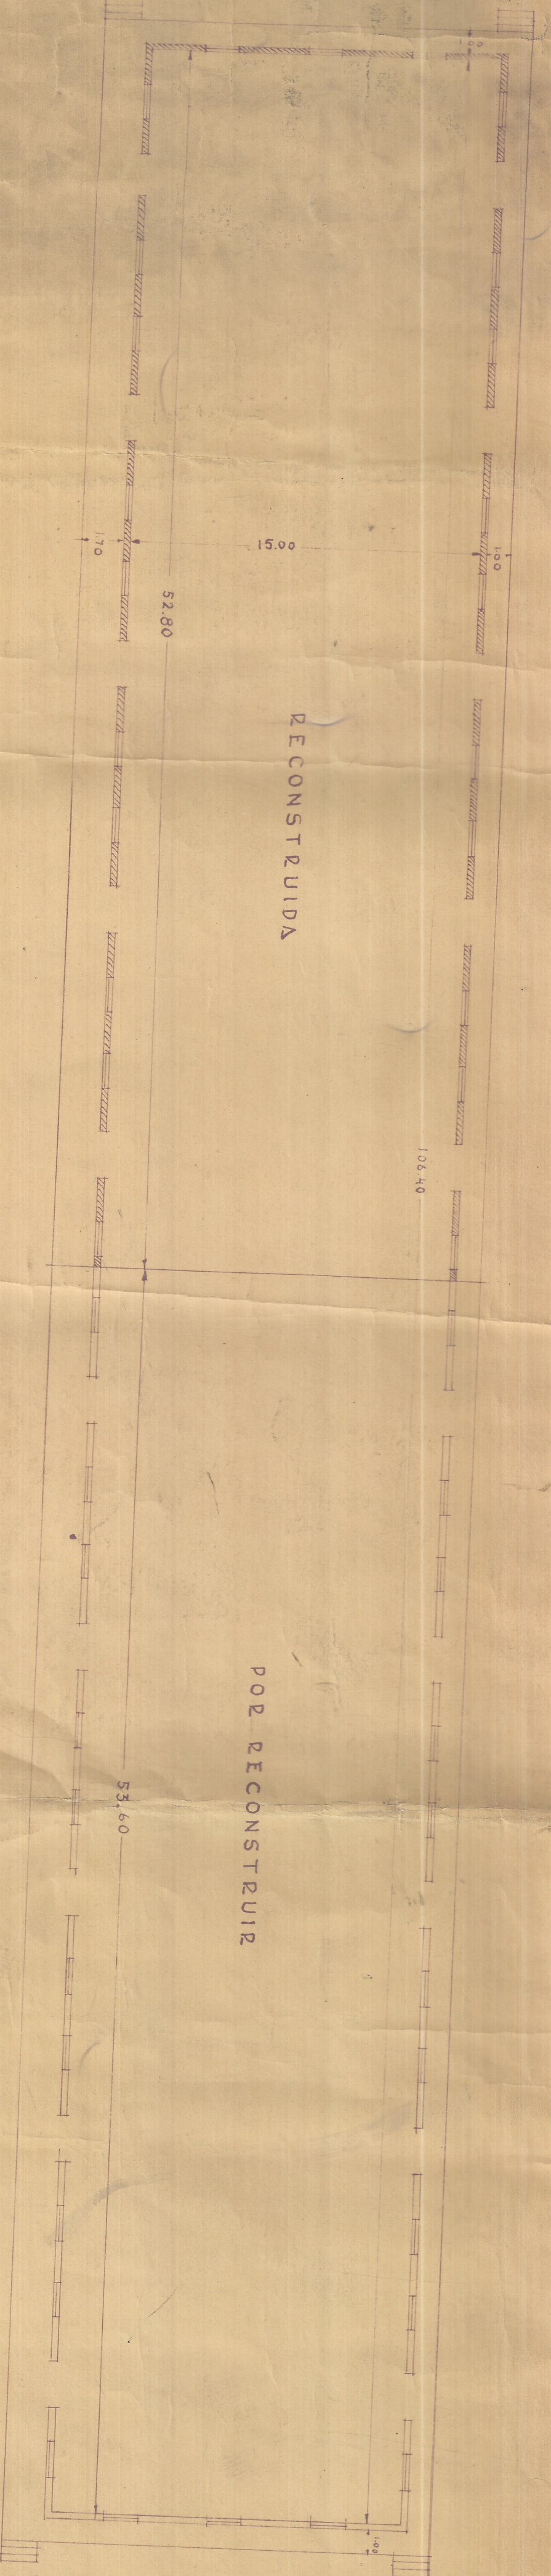

POE RECONSTRUIR

PLANTA
ESC. 1:200

F.F.C.C. NACIONALES.- DIV. PACIFICO
BODEGA EN ALEJANDRO LOPEZ
DISEÑADO 1952