



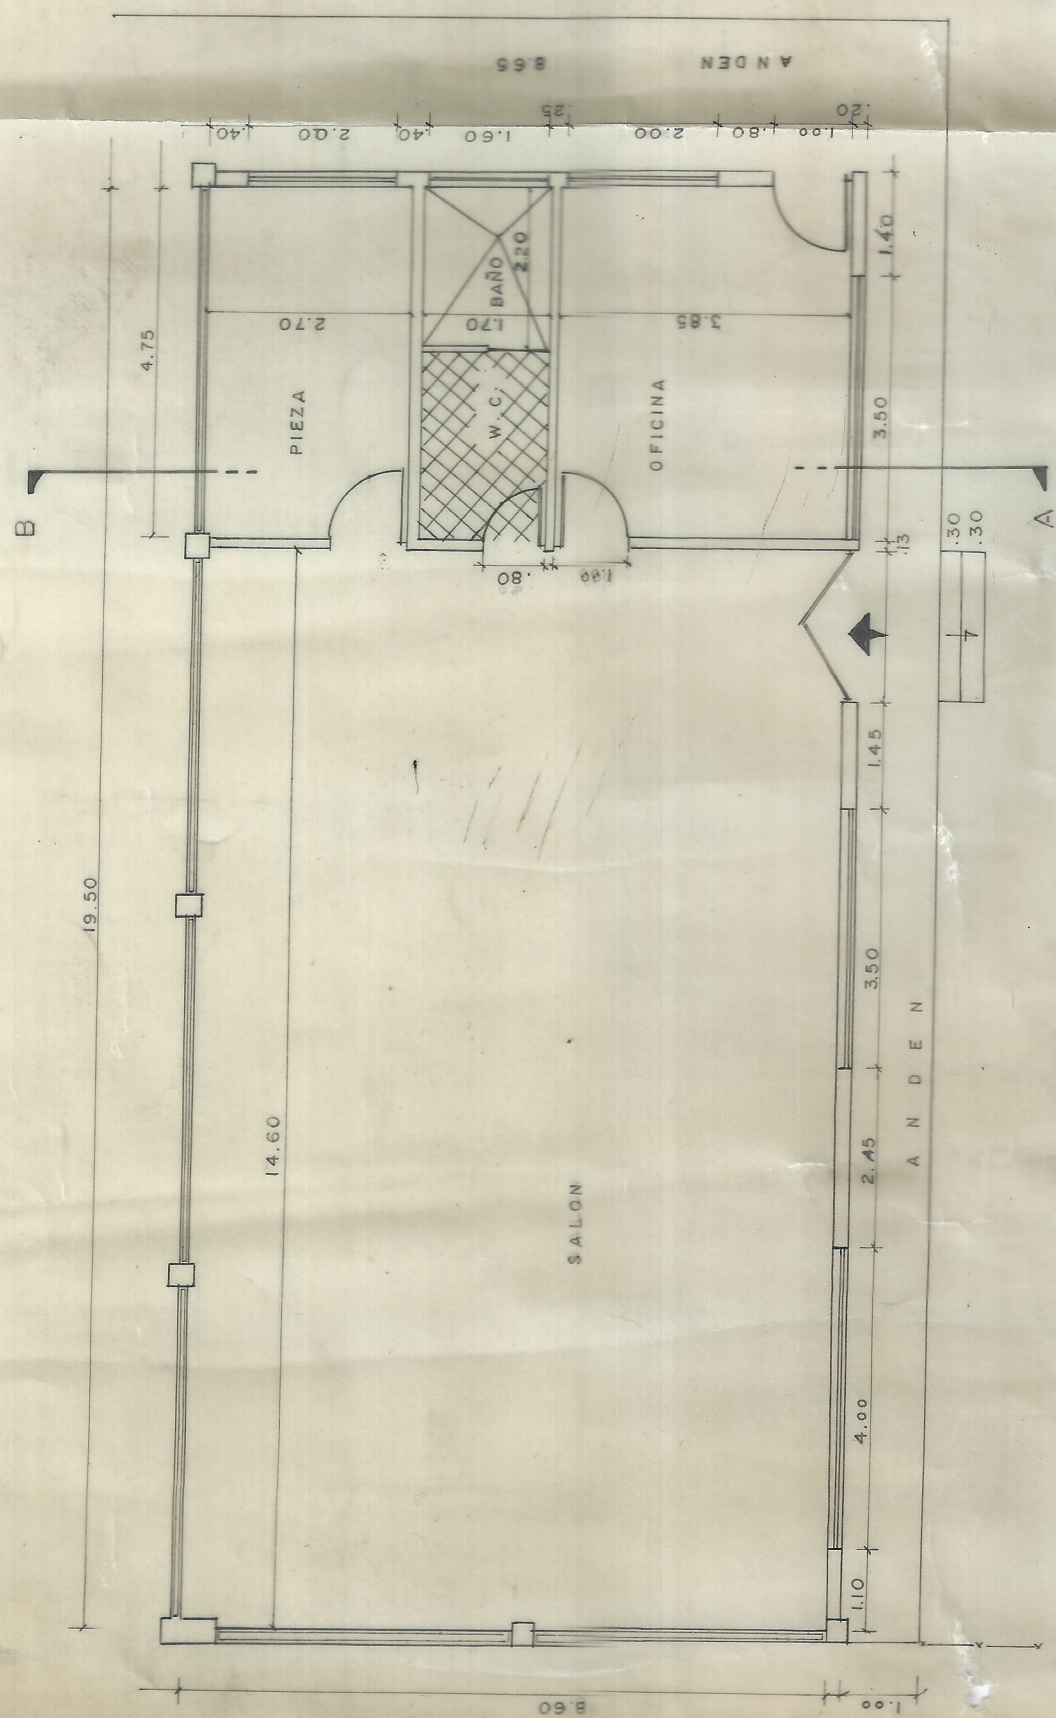


PLANTA


CONVENCIONES :
 MUROS CONSTRUIDOS
 MUROS A CONSTRUIR.....

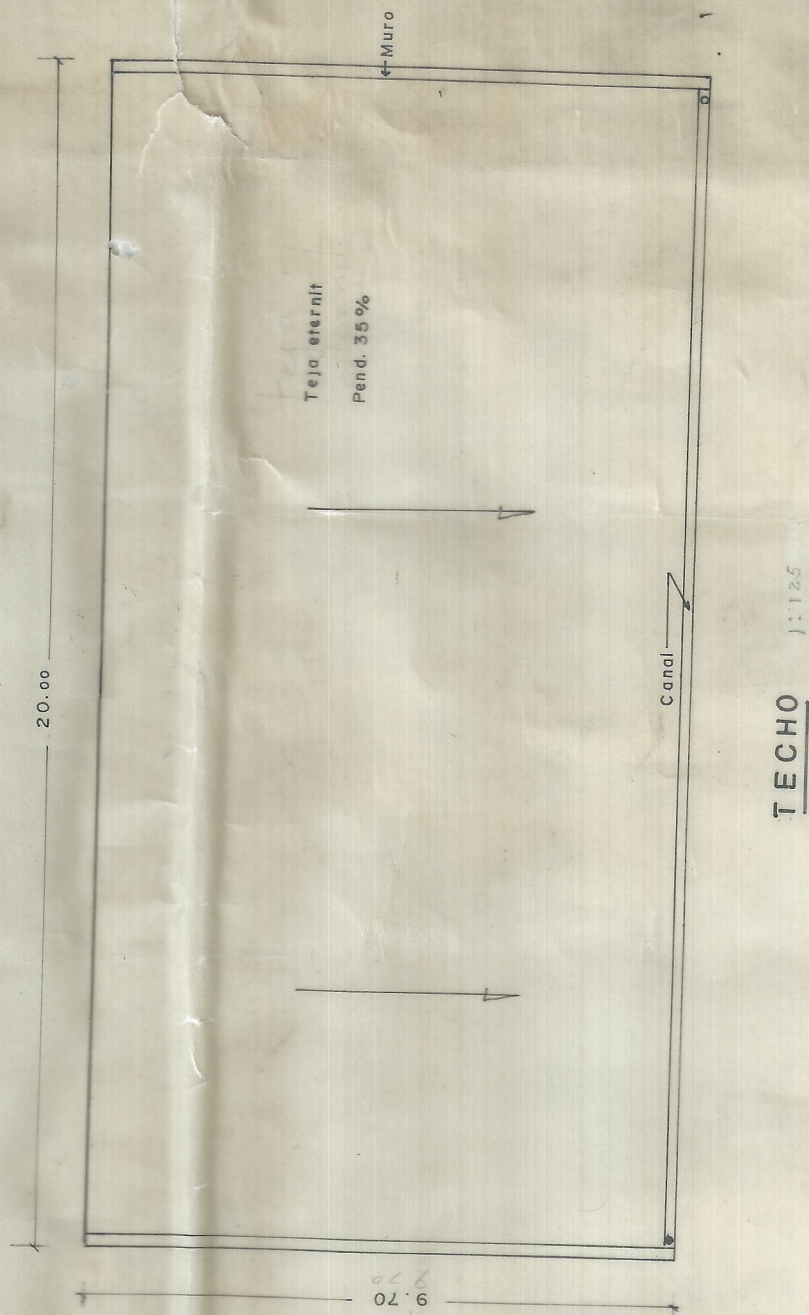

TECHO 1:125

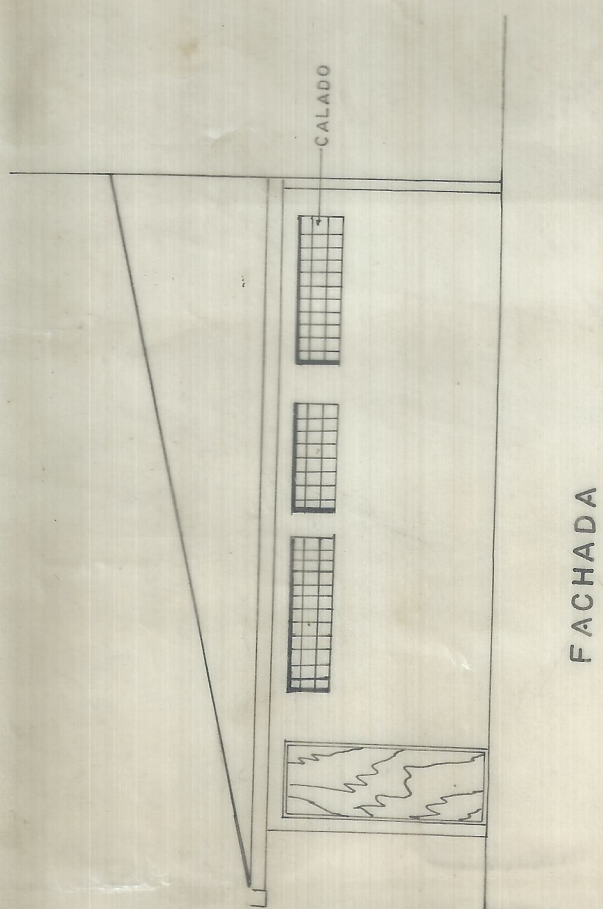

FACHADA

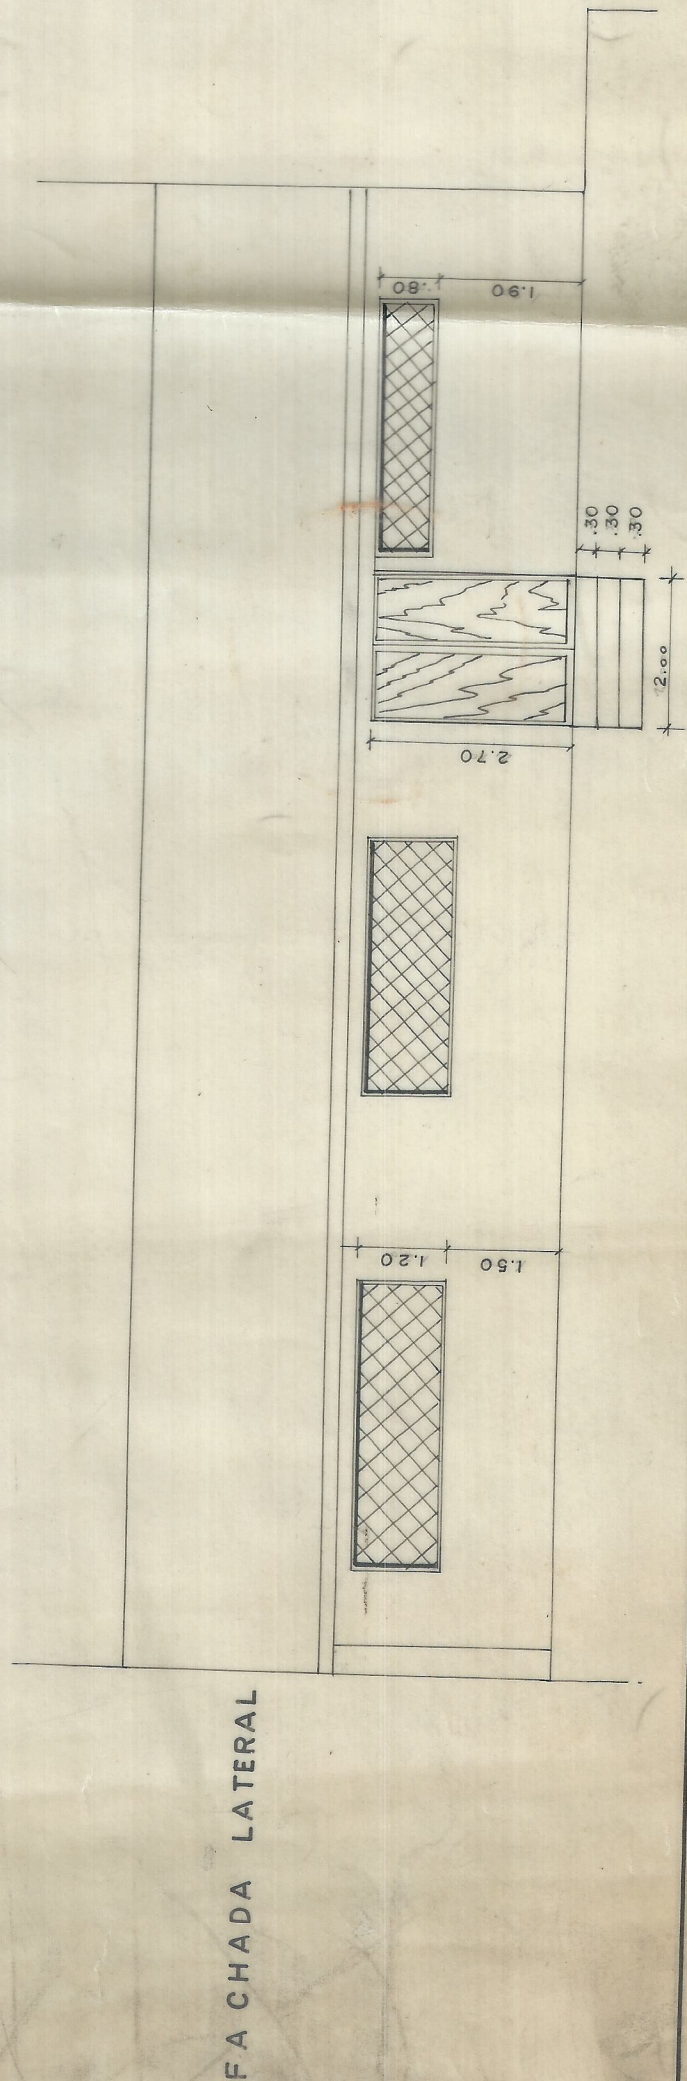

FACHADA LATERAL

FERROCARRILES NILES DE COLOMBIA					
	PLANO :	CASETA PARA REVISION			
	Dib. J.J. Castellon				
	Cali, julio de 1.969				
	Va Bo : Francisco Jeramillo Ing.Ast.			ESCALAS 1:100 - 1:125	