
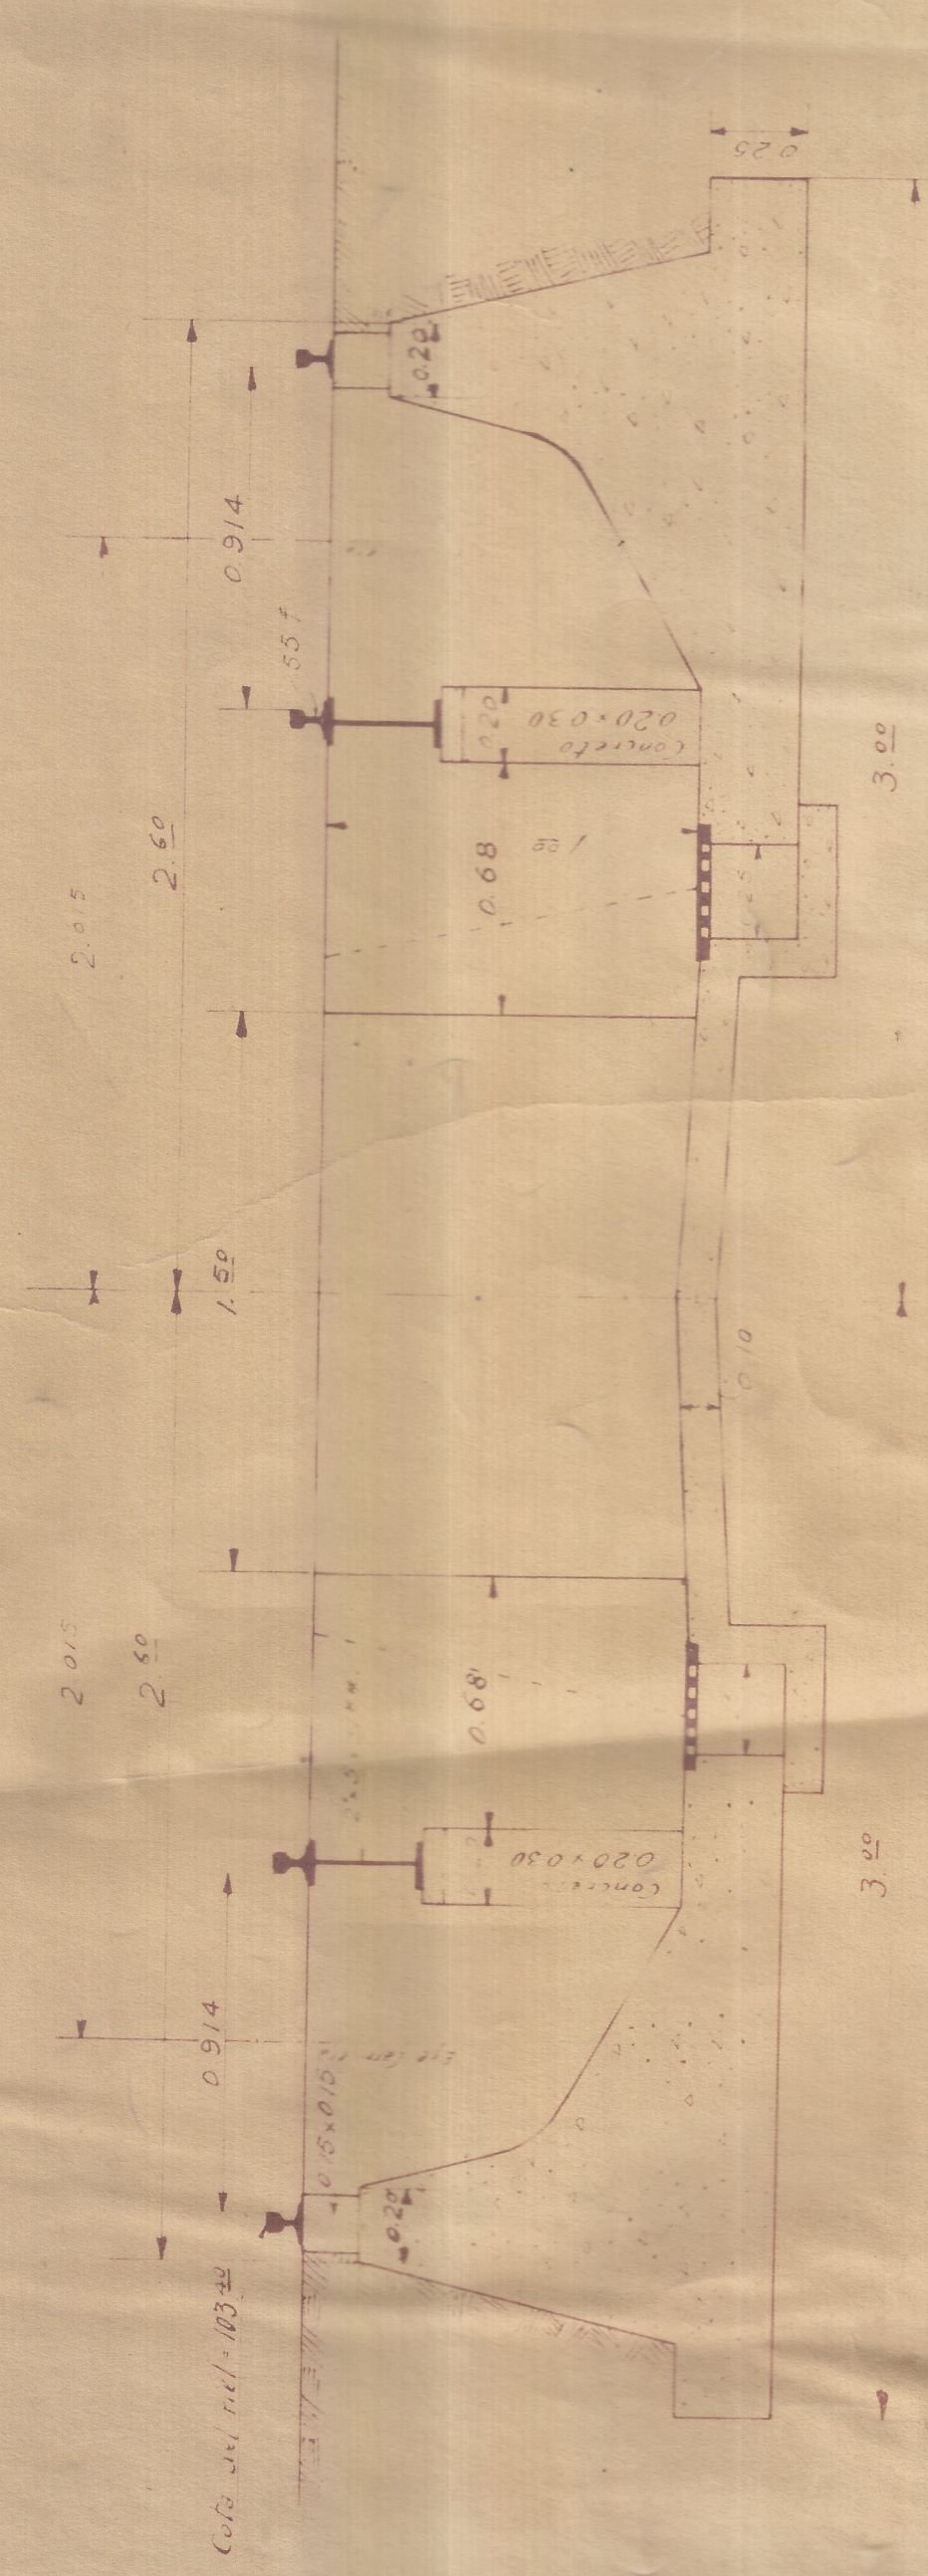
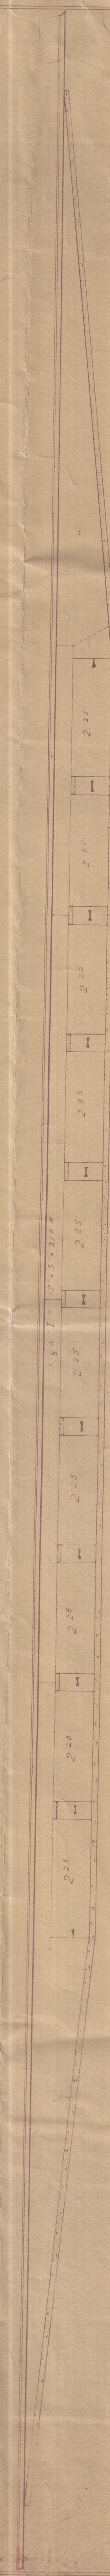


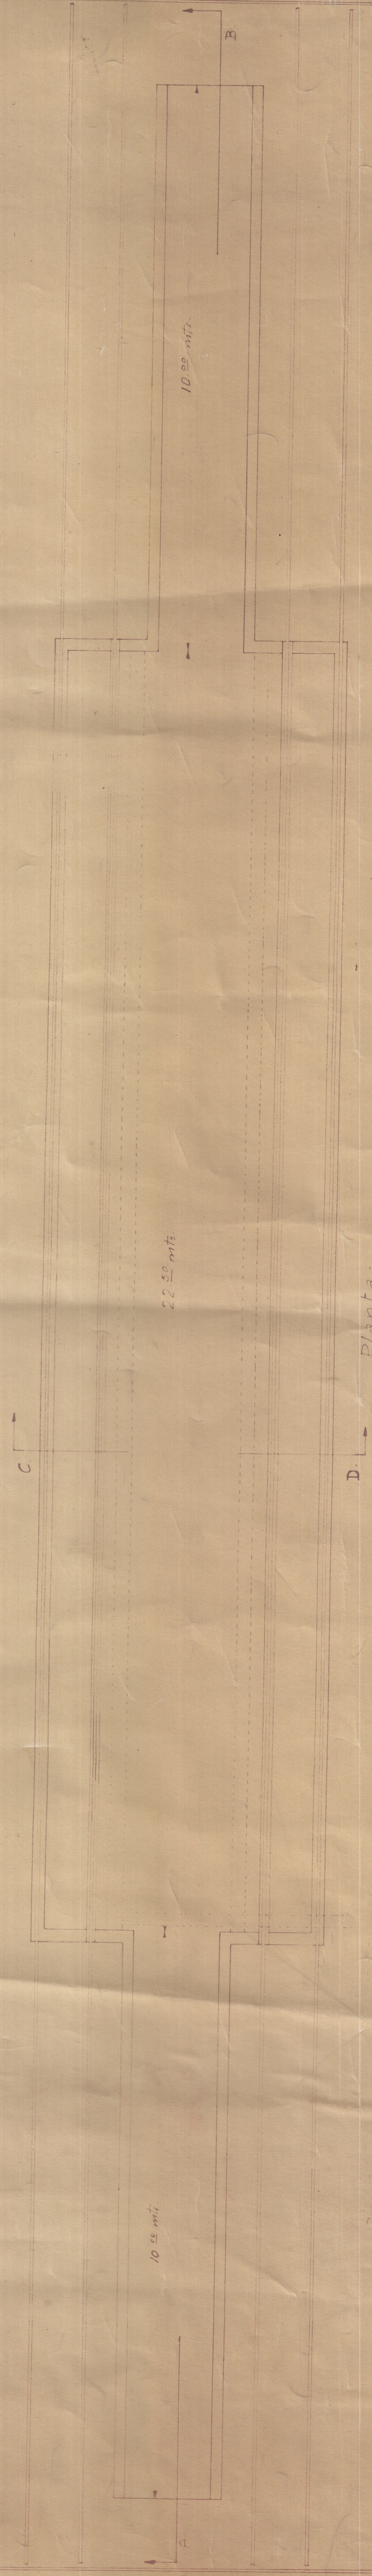

Ferrocarriles Nacionales
 Consejo Administrativo
 Departamento Técnico
 F.C. del Pacífico
 Talleres Centrales de Cali
 Pazo para Descender Locos
 Cortes

Planta	Diseño por	Escalado
Cortes	Dibujado por	Febrero 1932