


Colindante, Sr. Torcuato Jaramillo

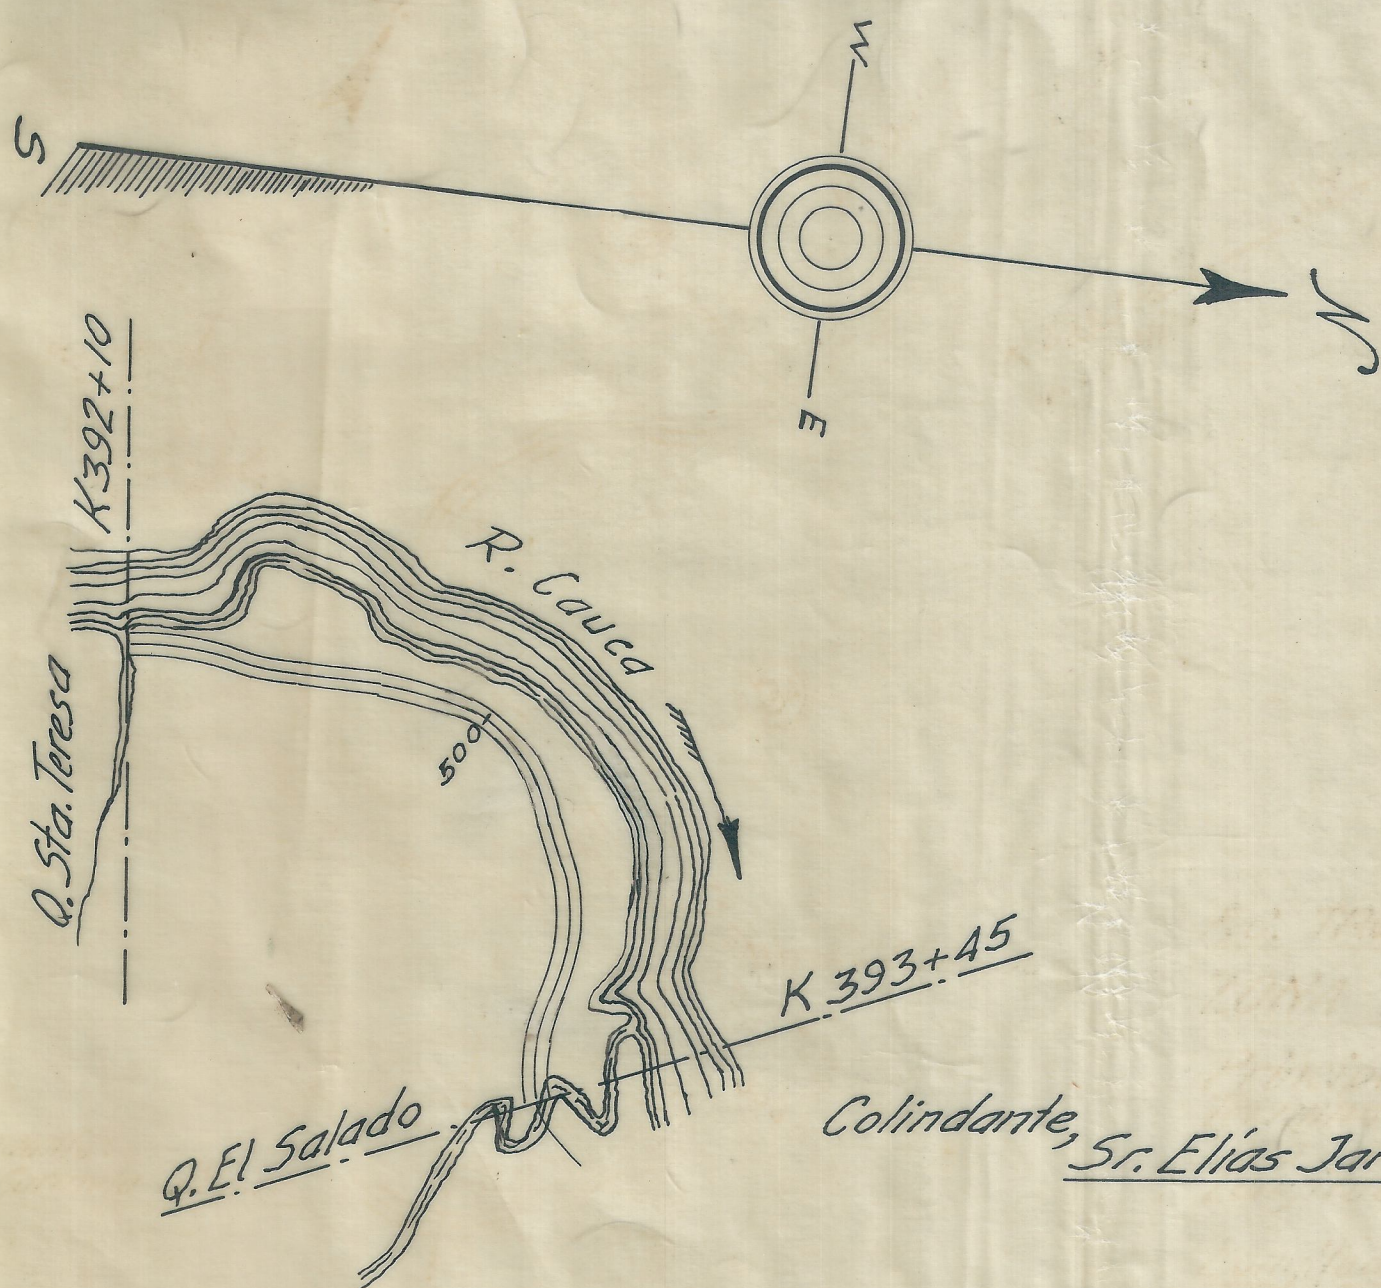

Colindante, Sr. Elías Jaramillo

F.C. TRONCAL DE OCCIDENTE
ZONA DEL SEÑOR
CARMELO GIRALDO ✓

Principia en el K 392+10 (Q. de Santa Teresa).
Termina en el K 393+45 (Q. El Salado)

Zona de 25 metros de ancho
Longitud de zona, 1035 mts.

Escala 1:10.000
Febrero de 1939

Copió

[Signature]