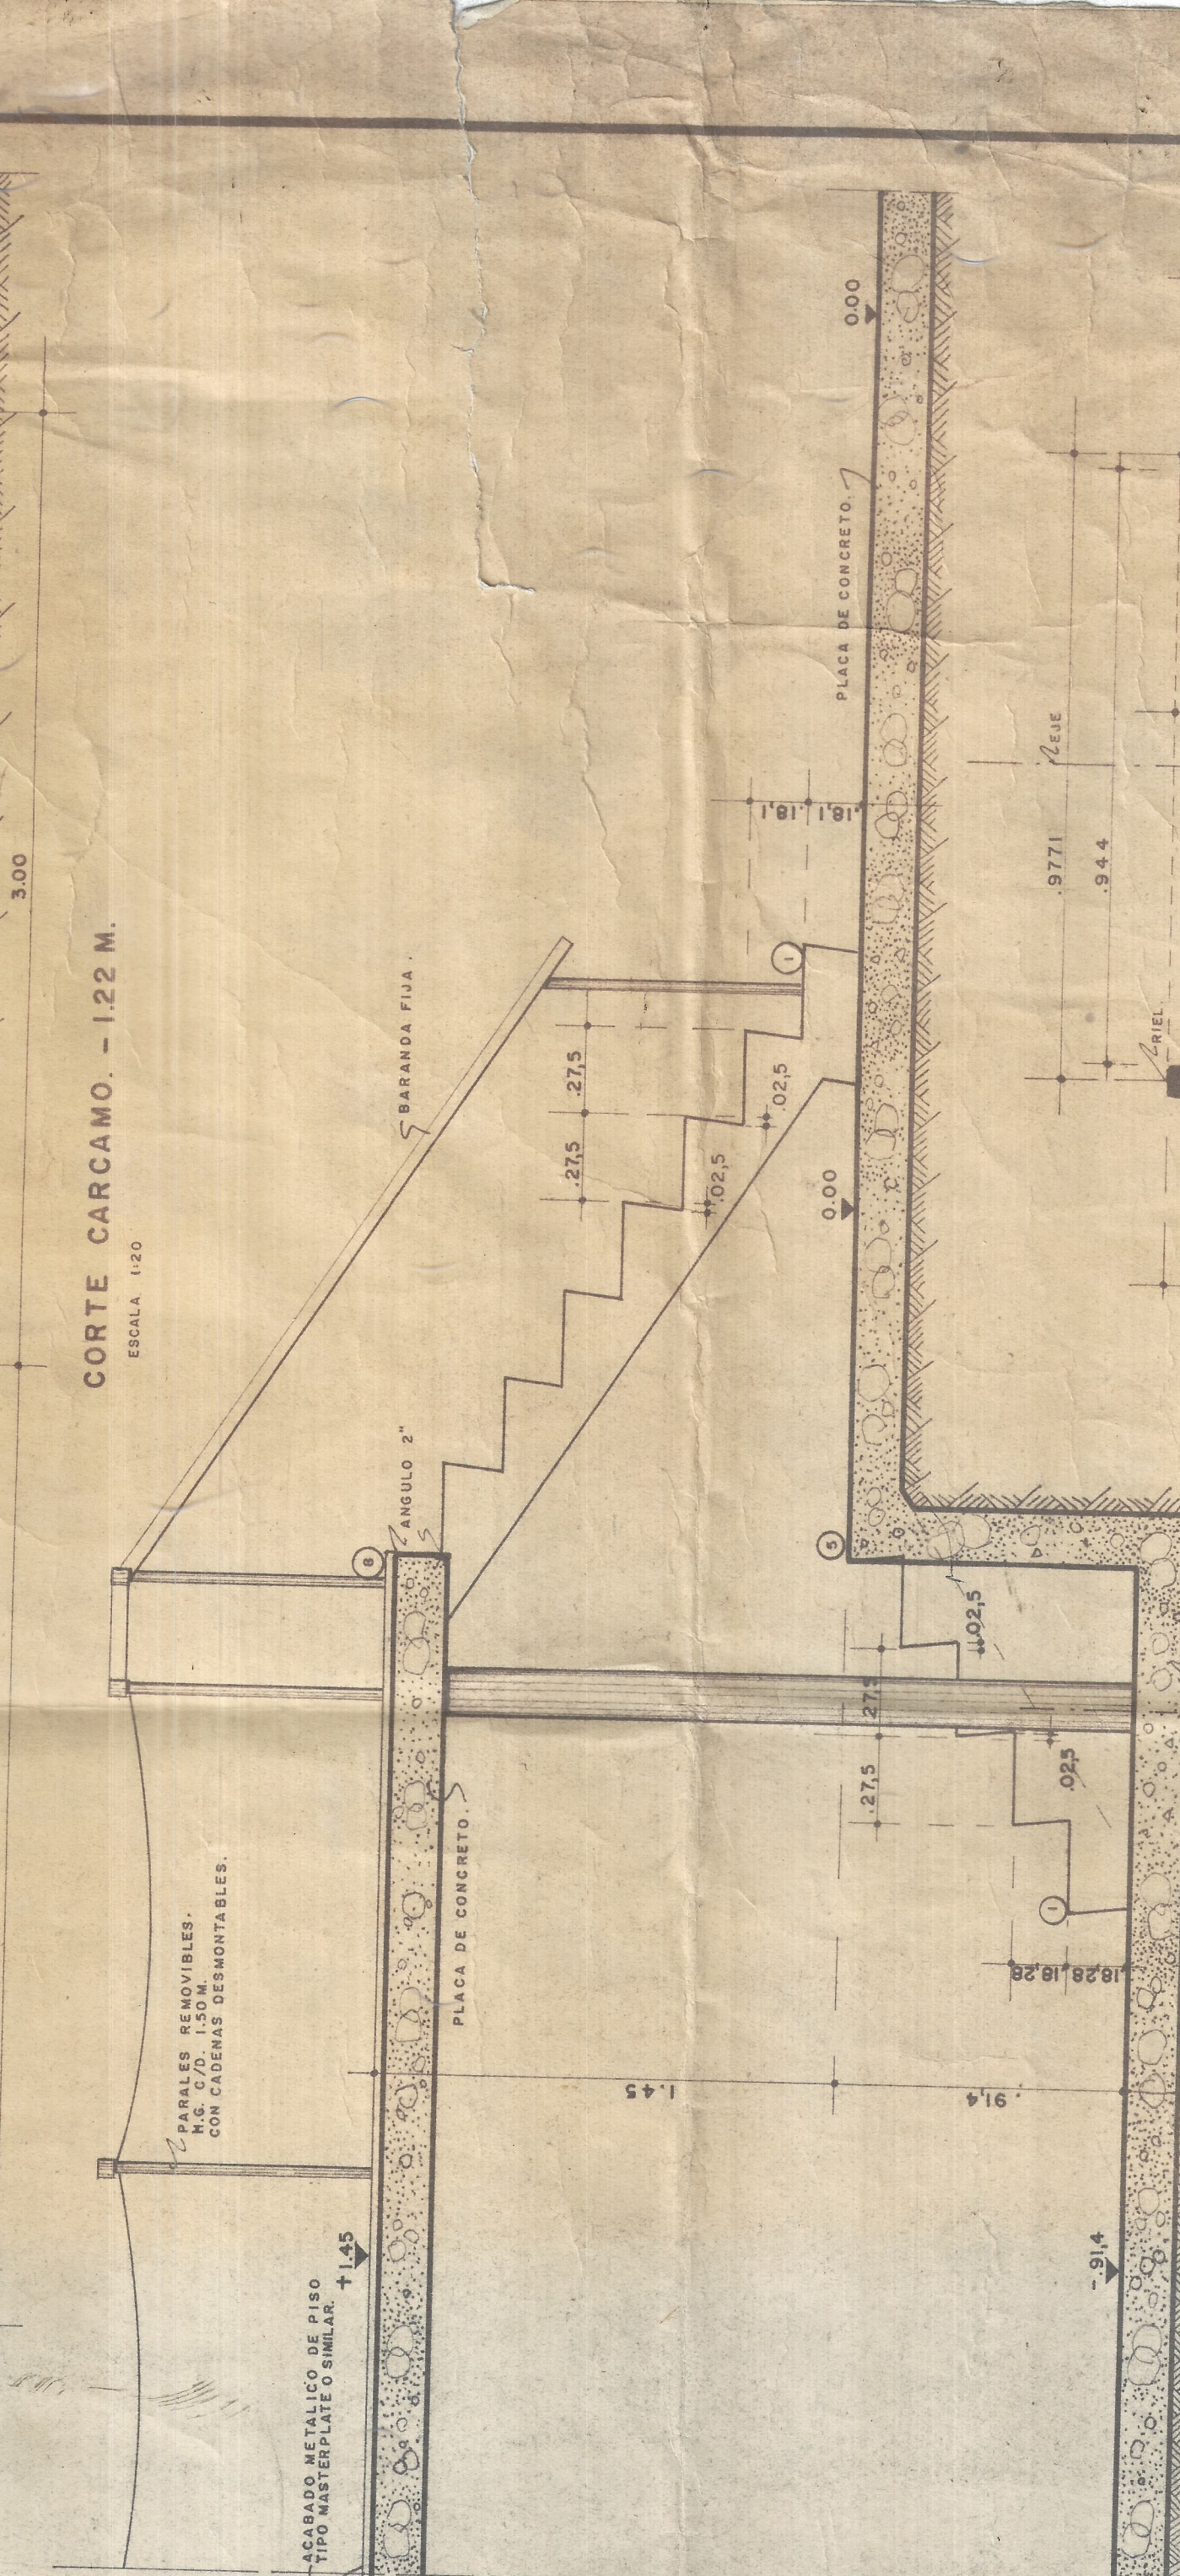


DETALLE DE CARCAMO

WIESNER Y SUAREZ & CO. LTDA.
 INGENIEROS - ARQUITECTOS.
 OBRA: TALLERES FERROCARRIL DEL ATLANTICO
 SANTA MARTA.
 PROYECTO 1942
 FECHA AGOSTO DE 1942
 DIBUJO PL. N.º 12