




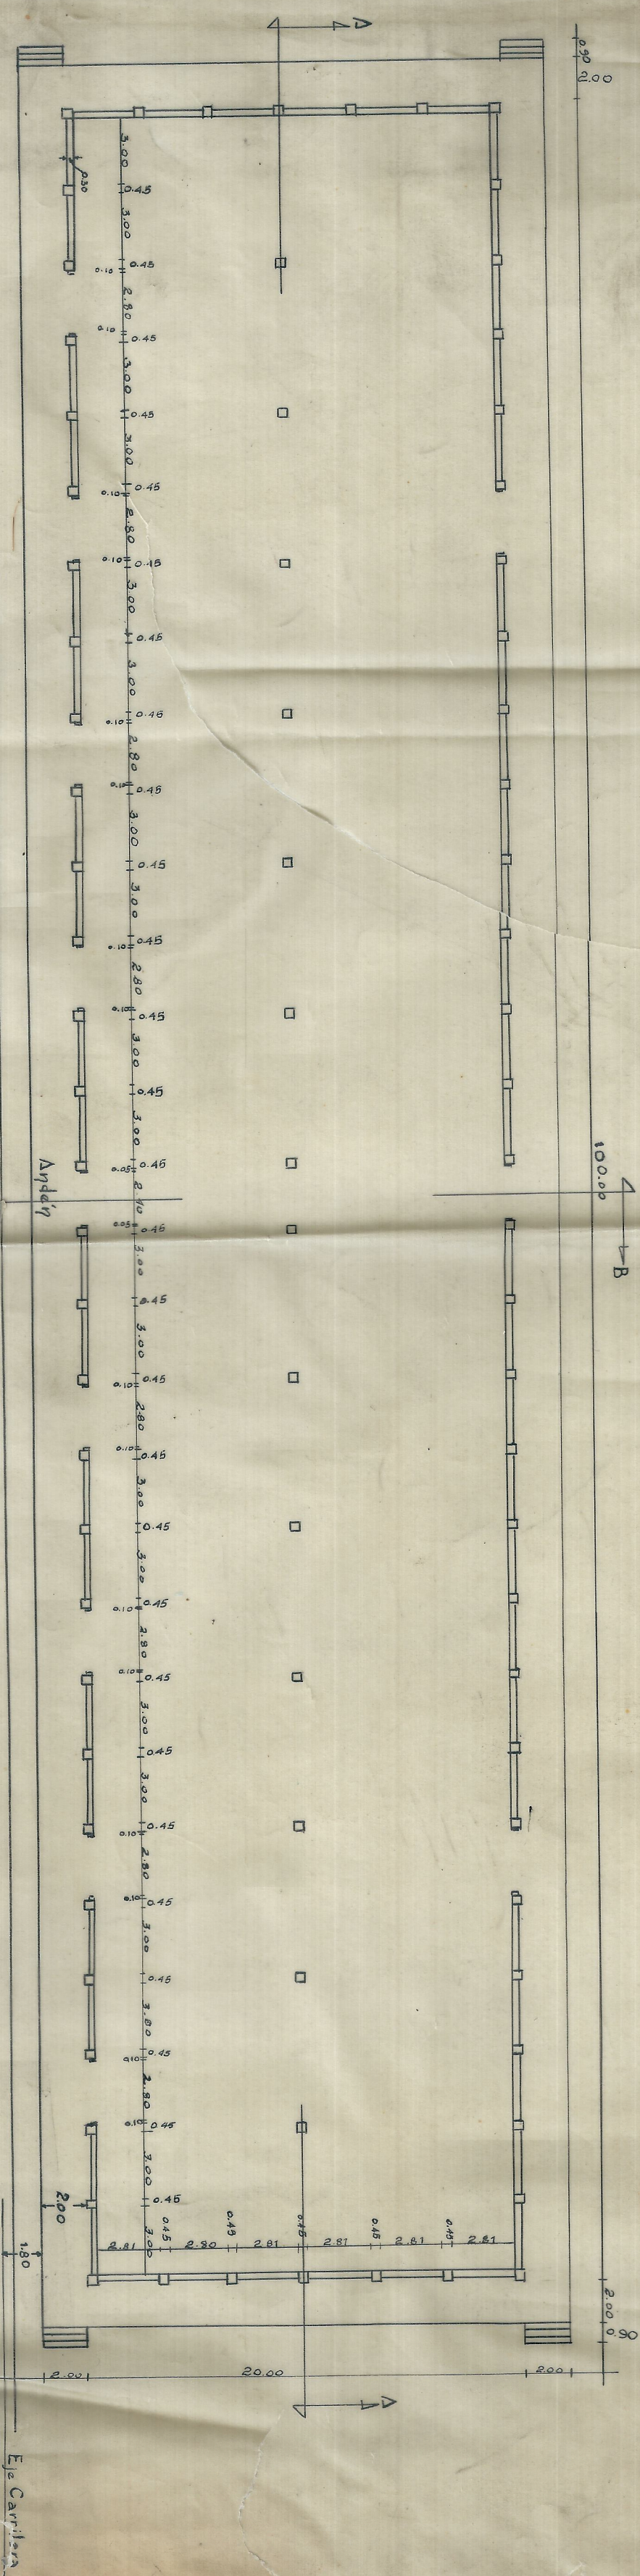

PLAN 1A
E/c.: 1:250

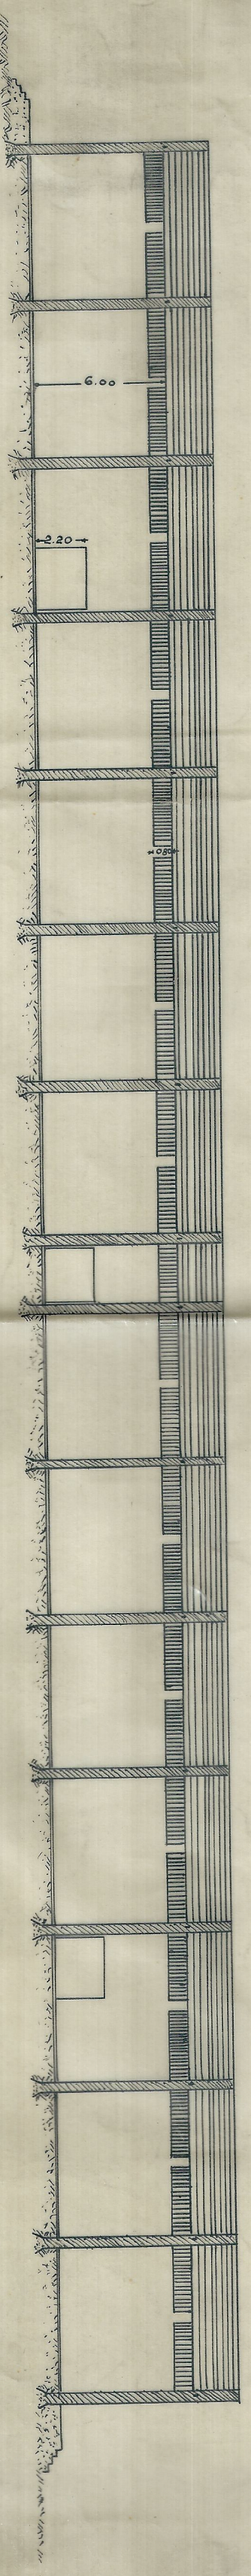

COPIE A-A E/c.: 1:250

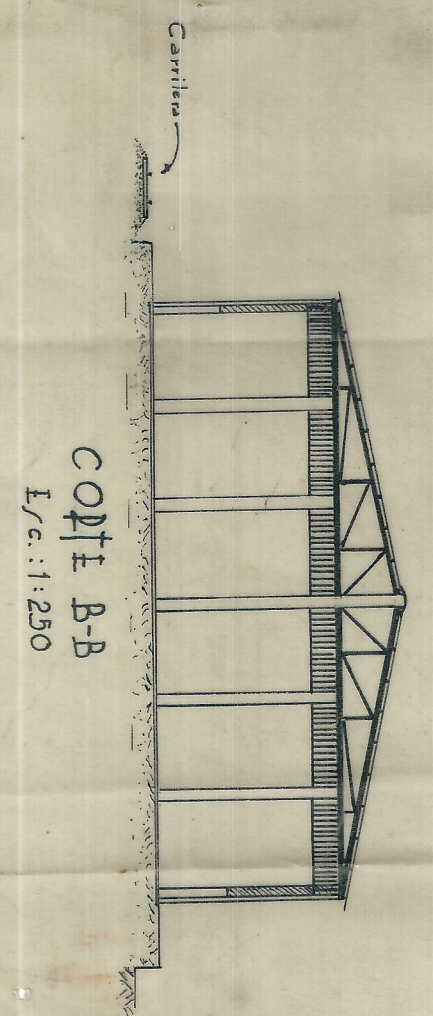

COPIE B-B
E/c.: 1:250

FERROCARRILES NACIONALES - DIV. PACIFICO
BODEGAS EN PALMIRA
Esc.: 1:250
Proyecto:
Dijio: *Alvaro* Feb. 1955
V.B.